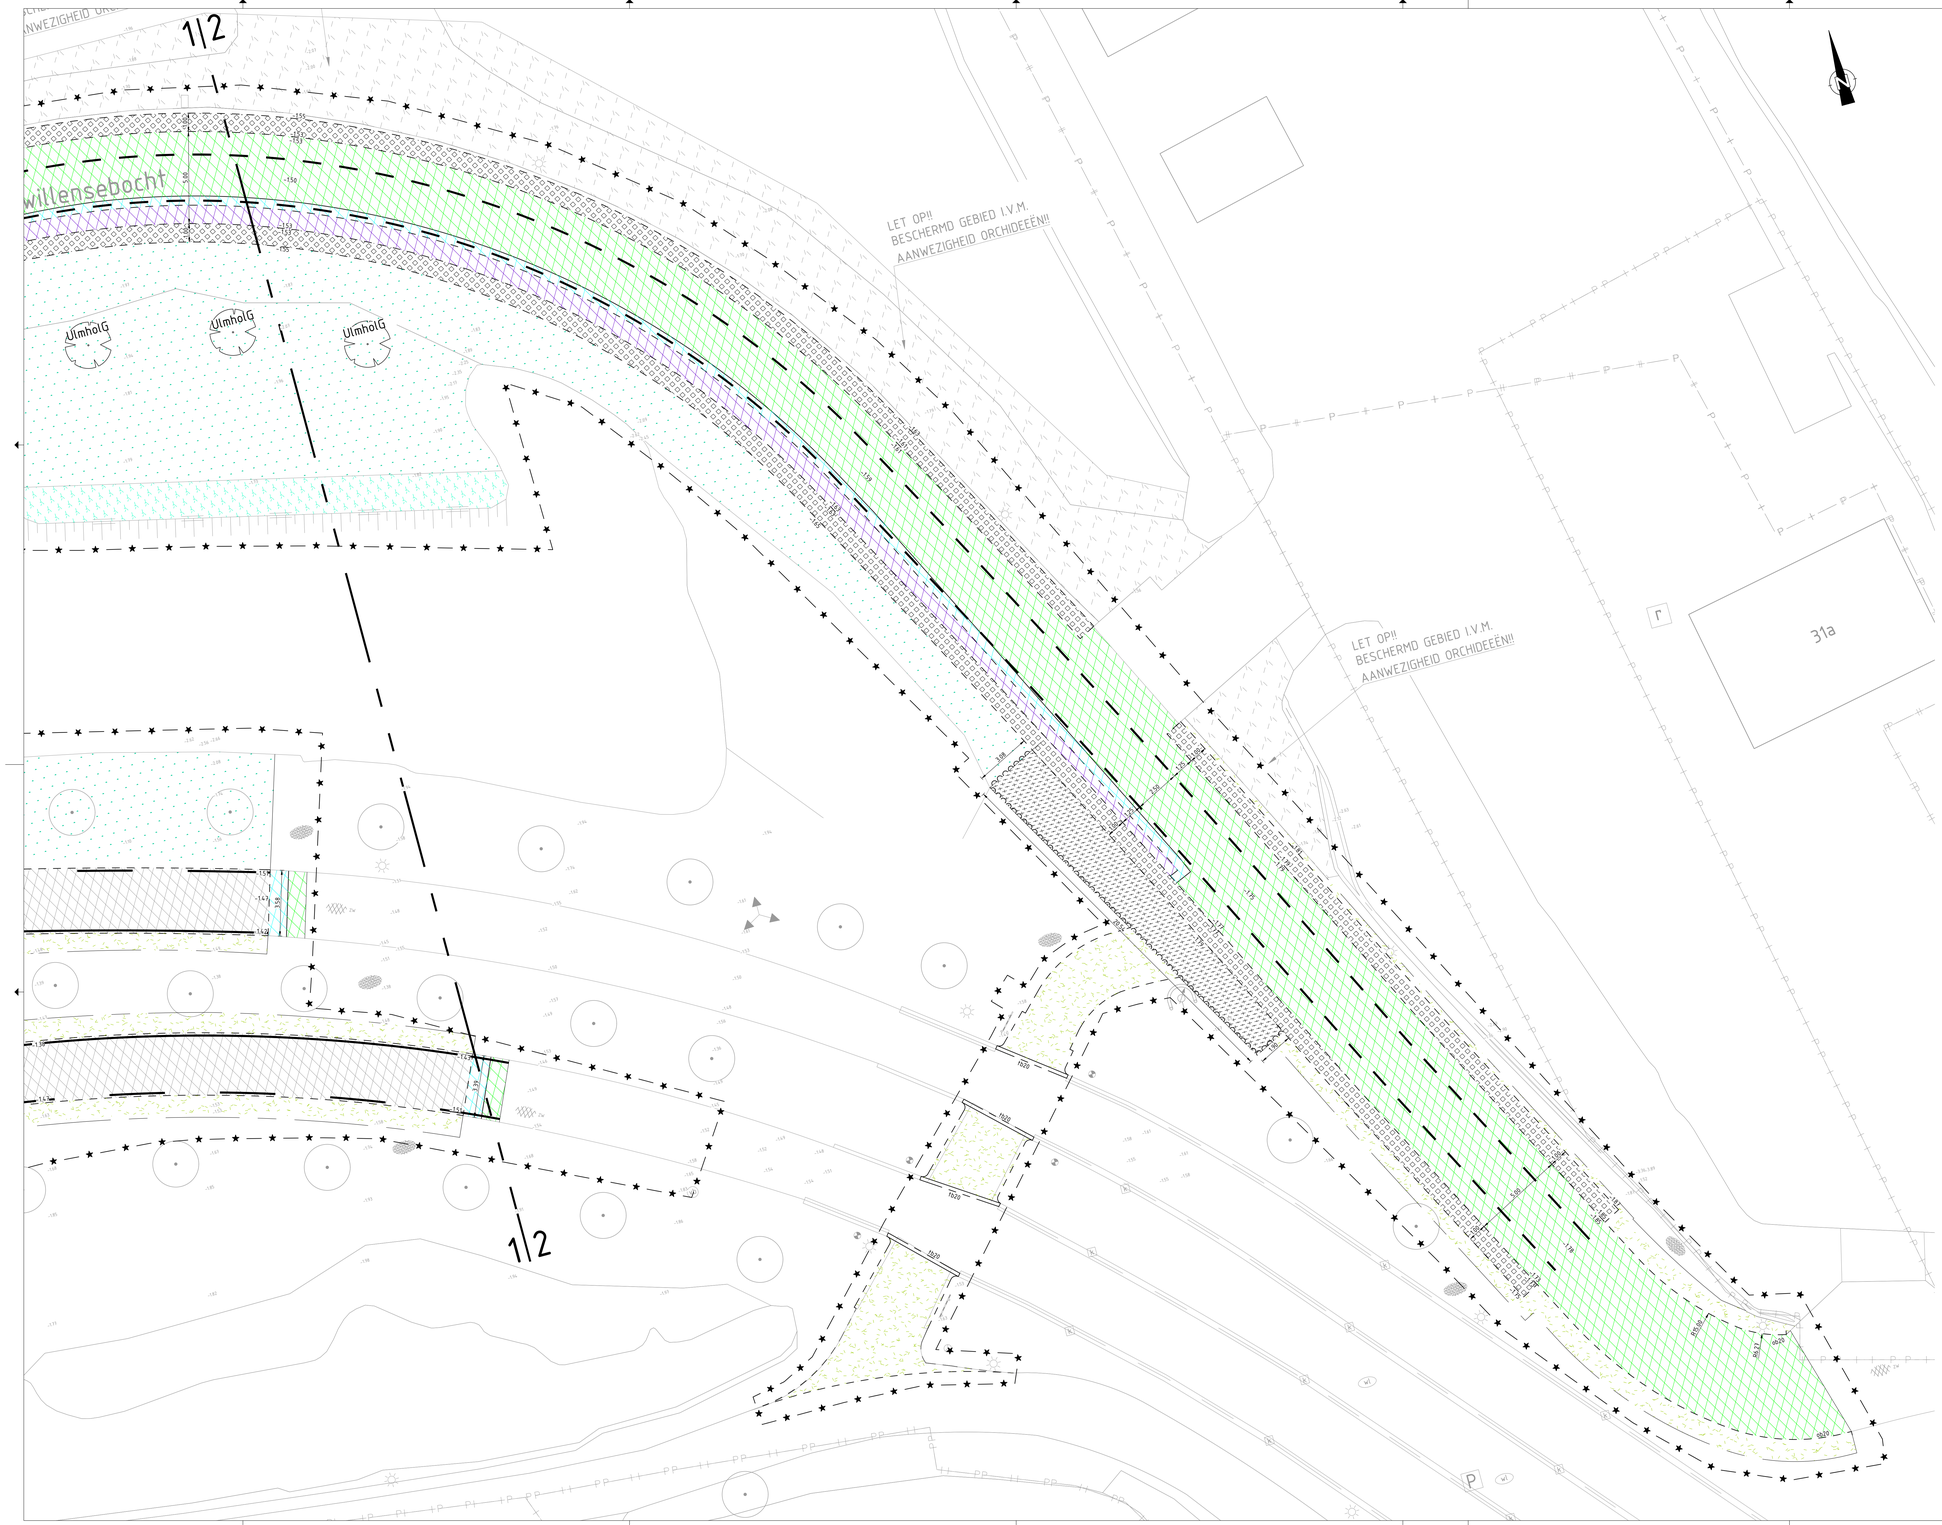


VERKLARING:

WEGENBOUW

- Bestaande situatie
- Bestaande bebouwing
- Werkgrens
- Materiaalgrens
- Afbreeklijn
- Perceelsgrens
- Bestaande / nieuwe hoogte
- Bestaande betontegels 30x30x4,5 cm, HV, grijs
- Bestaande betontegels 30x30x8 cm, HV, rood
- Bestaande asfaltverharding, zwart
- Aanbrengen trottoirband 18/20x25 cm
- Aanbrengen opsluitband 10x20 cm
- Aanbrengen opsluitband 20x20 cm
- Aanbrengen streklaag betontegels 15x30x8 cm, grijs
- Aanbrengen betontegels 30x30x5 cm, HV, grijs (hergebruik)
- Aanbrengen betontegels 30x30x8 cm, HV, rood
- Aanbrengen betonstraatstenen, KF, HV, wit
- Aanbrengen betonstraatstenen, KF, HV, grijs
- Aanbrengen basalton verharding, grijs
- Aanbrengen grasbetontegels, 40x60x12 cm
- Aanbrengen deklaag (SMA-NL 8G+), tussenlaag en onderlaag asfalt, dikte 170 mm, zie principedetail 1 voor opbouw
- Aanbrengen deklaag (AC11-surf), tussenlaag en onderlaag asfalt, dikte 170 mm, zie principedetail 1 voor opbouw
- Aanbrengen deklaag en tussenlaag asfalt, dikte 95 mm, zie principedetail 1 voor opbouw
- Aanbrengen deklaag asfalt, dikte 35 mm, zie principedetail 1 voor opbouw
- Aanbrengen kanalisatiestrepen 0,50-0,50 (0,10), wit
- Aanbrengen langsmarkering 1-1 (0,10), wit
- Aanbrengen ononderbroken langsmarkering (0,10), wit
- Aanbrengen dubbele ononderbroken langsmarkering (0,10), wit
- Aanbrengen haaientandenmarkering 0,50, wit (rijbaan)
- Aanbrengen haaientandenmarkering 0,30, wit (fietspad)
- Aanbrengen langsmarkering 1-3 (0,30), wit
- Aanbrengen langsmarkering 30-210 (0,10), wit
- Aanbrengen pijlmarkering, L= 5,0 m, wit
- Aanbrengen 30 km-zone markering, L= 1,6 m, wit
- Aanbrengen puntstuk markering, wit, diverse soorten en afmetingen
- Aanbrengen dubbele dwarsmarkering (0,15 / 0,30) wit
- Aanbrengen drempelmarkering, wit
- Aanbrengen noppentegels 30x30x6 cm, wit
- Aanbrengen geleidelijntegels 30x30x6 cm, wit
- Bestaand gras
- Bestaande orchideeën Let op, dit is beschermd gebied!
- Aanbrengen bermmengsel, type Margrietmengsel (B)
- Aanbrengen bermmengsel, type Dotter-koekoeksbloemmengsel
- Aanbrengen oeverbeplanting d.m.v. voorbeplante kokosmatten, diverse soorten
- Aanbrengen lage beplanting, type: 'De Bonte Bere', door derden
- Aanbrengen bosplantsoen, diverse soorten, door derden
- Bestaande boom
- Nieuwe boom, 1e grootte, diverse soorten, door derden
- Bestaande / aanbrengen trottoirkolk
- Bestaande verkeersbordpaal incl. verkeersbord
- Bestaande / aanbrengen kunststof afzetpaal
- Bestaande uitneembare afzetpaal
- Bestaande waarschuwingspaal
- Bestaande waarschuwingshek
- Bestaande beschermingsbeugel
- Bestaande lichtmast
- Te verplaatsen lichtmast (door derden)
- Aanbrengen verkeersbordpaal
- Verkeersbord A0130zb, type 1
- Verkeersbord A0230ze, type 1
- Verkeersbord B01, type I
- Verkeersbord B06, type I
- Verkeersbord C18-22, type I
- Verkeersbord C21-15, type I
- Verkeersbord G11, type I
- Verkeersbord G12, type I
- Verkeersbord G13, type I
- Verkeersbord G14, type I
- Verkeersbord J38, type I
- Verkeersbord L10-02r-C07+C08+C18, type I
- Verkeersbord L10-02r-C07+C08+C18, type I
- Verkeersbord OB11, type I
- Verkeersbord OB503, type I
- Verkeersbordportaal (door derden)

Bomenlijst

Boomcode	Aantal	Wetenschappelijke naam	Nederlandse naam
Acepse	3	Acer pseudoplatanus	Gewone Esdoorn
Alng'u	3	Alnus glutinosa	Gewone Els
Phahis	1	Platanus x hispanica	Gewone Plataan
UlmholG	14	Ulmus x hollandica 'Groeneveld'	Hollandse Iep
	21		

Oeverbeplanting

aantal in st.	soort (lat/ns)	opp. in m2	aantal per m2	menging	toelichting
123	Carex gracilis	91	9	15%	P9, kruisverband
41	Lysimachia tyrsiflora	91	9	5%	P9, kruisverband
287	Iris pseudocorus	91	9	35%	P9, kruisverband
64	Lythrum salicaria	91	7	10%	P9, kruisverband
32	Caltha palustris	91	7	5%	P9, kruisverband
23	Filipendula ulmaria	91	5	5%	P9, kruisverband
159	Carex acutiformis	91	7	25%	P9, kruisverband

Tekeningenoverzicht

Tekeningnummer	Omschrijving	Datum
460 723	Oorspr. situatie - bovengronds - locatie Goudsinderstraat	27-01-2026
460 724	Oorspr. situatie - ondergronds - locatie Goudsinderstraat	27-01-2026
460 725	Nwe situatie - bovengronds - locatie Goudsinderstraat - 1/2	27-01-2026
460 726	Nwe situatie - bovengronds - locatie Goudsinderstraat - 2/2	27-01-2026
460 727	Nwe situatie - ondergronds - locatie Goudsinderstraat - 1/2	27-01-2026
460 728	Nwe situatie - ondergronds - locatie Goudsinderstraat - 2/2	27-01-2026
460 729	Oobr situatie - bovengronds - loc. Achterwillensebocht - 1/2	27-01-2026
460 730	Oobr situatie - bovengronds - loc. Achterwillensebocht - 2/2	27-01-2026
460 731	Oobr situatie - ondergronds - loc. Achterwillensebocht - 1/2	27-01-2026
460 732	Oobr situatie - ondergronds - loc. Achterwillensebocht - 2/2	27-01-2026
460 733	Nwe situatie - bovengronds - loc. Achterwillensebocht - 1/2	27-01-2026
460 734	**Nwe situatie - bovengronds - loc. Achterwillensebocht - 2/2**	**27-01-2026**
460 735	Nwe situatie - ondergronds - loc. Achterwillensebocht - 1/2	27-01-2026
460 736	Nwe situatie - ondergronds - loc. Achterwillensebocht - 2/2	27-01-2026
460 737	Profielen	27-01-2026
460 738	Details	27-01-2026

Opdrachtgever

Gemeente Gouda

C!TE

Schaal 1:1000
Formaat A0+ (1.189)
Datum 27-01-26
Getek. RC
Gecontr. AH

Omschrijving: Goudse Houtsingel
Nieuwe situatie - bovengronds
locatie Achterwillensebocht blad 2/2

Gewijzigd A B C D
Datum

Status: Definitief UO

Codtekening-geen handmatige wijzigingen toegestaan