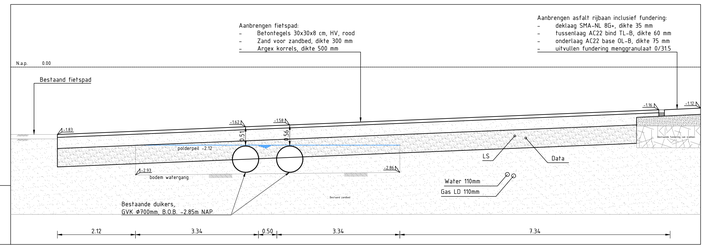

Profiel D-D
Goudvlinderstraat
Schaal 1:50

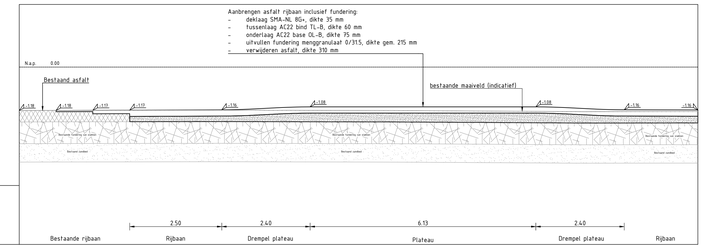

Profiel E-E
Goudvlinderstraat
Schaal 1:50

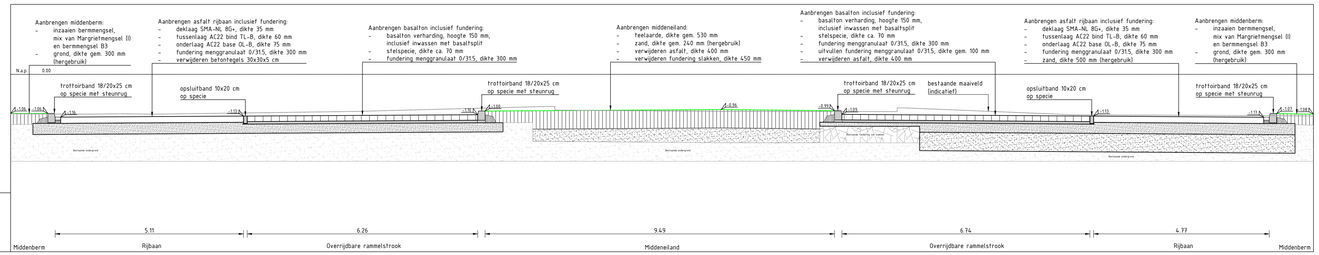

Profiel F-F
Goudvlinderstraat
Schaal 1:50

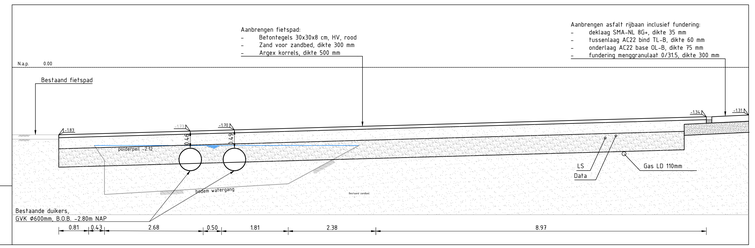

Profiel G-G
Achterwillensebocht
Schaal 1:50

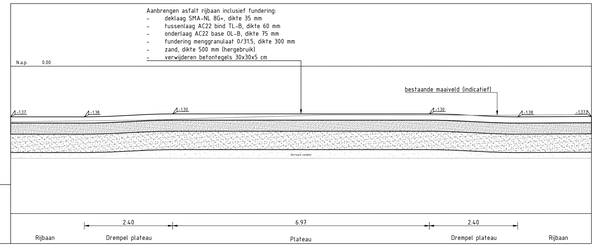

Profiel H-H
Achterwillensebocht
Schaal 1:50

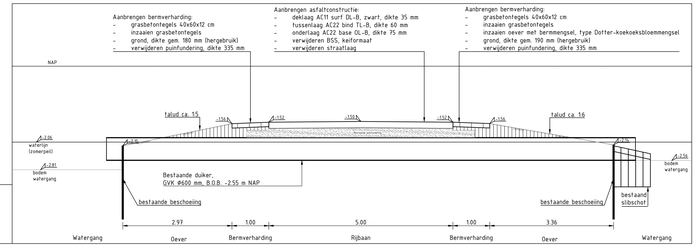

Profiel J-J
Achterwillensebocht
Schaal 1:50

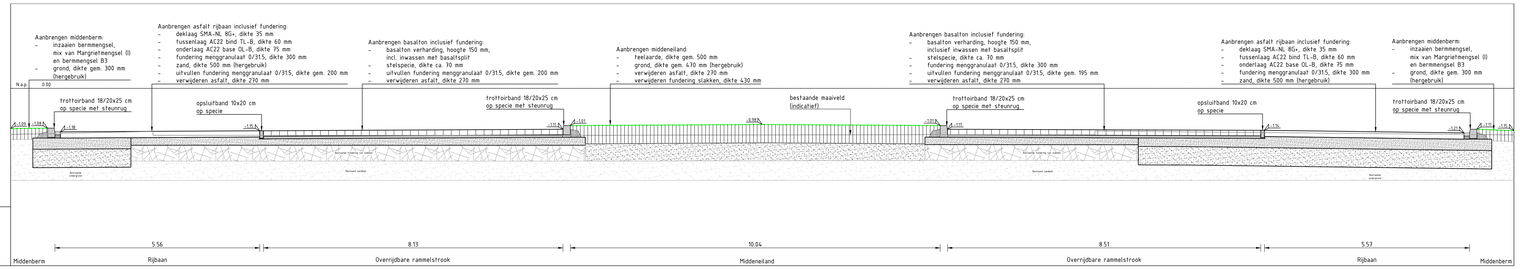

Profiel I-I
Achterwillensebocht
Schaal 1:50

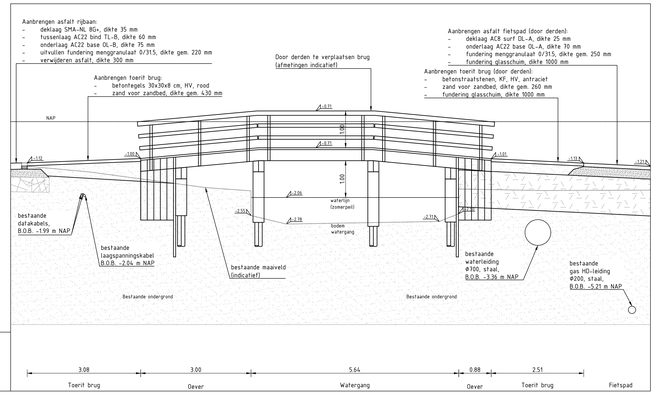

Profiel K-K
Brug
Schaal 1:50

Tekeningenoverzicht

Tekeningnummer	Omschrijving	Datum
L60 T73	Ondersteek situatie - bovengronds - locatie Goudvlinderstraat	27-01-2026
L60 T74	Ondersteek situatie - ondergronds - locatie Goudvlinderstraat	27-01-2026
L60 T75	Nxx situatie - bovengronds - locatie Goudvlinderstraat - 1/2	27-01-2026
L60 T76	Nxx situatie - bovengronds - locatie Goudvlinderstraat - 2/2	27-01-2026
L60 T77	Nxx situatie - ondergronds - locatie Goudvlinderstraat - 1/2	27-01-2026
L60 T78	Nxx situatie - ondergronds - locatie Goudvlinderstraat - 2/2	27-01-2026
L60 T79	Ondr situatie - bovengronds - loc. Achterwillensebocht - 1/2	27-01-2026
L60 T80	Ondr situatie - bovengronds - loc. Achterwillensebocht - 2/2	27-01-2026
L60 T81	Ondr situatie - ondergronds - loc. Achterwillensebocht - 1/2	27-01-2026
L60 T82	Ondr situatie - ondergronds - loc. Achterwillensebocht - 2/2	27-01-2026
L60 T83	Nxx situatie - bovengronds - loc. Achterwillensebocht - 1/2	27-01-2026
L60 T84	Nxx situatie - bovengronds - loc. Achterwillensebocht - 2/2	27-01-2026
L60 T85	Nxx situatie - ondergronds - loc. Achterwillensebocht - 1/2	27-01-2026
L60 T86	Nxx situatie - ondergronds - loc. Achterwillensebocht - 2/2	27-01-2026
L60 T87	**Profielen**	**27-01-2026**
L60 T88	Details	27-01-2026

Opdrachtgever

Gemeente Gouda

C!TE

Schaal 1:50
Formaat A0a (1:389)
Datum 27-01-26
Getek. RIC
Gecontr. AH

Omschrijving: Goudse Houtsingel
Profielen

Gewijzigd A B C D
Datum

Status
Definitief UO

Codtekening-geen handmatige wijzigingen toegestaan