



Principedetail 1: Constructieopbouw asfalt

Schaal 1:20

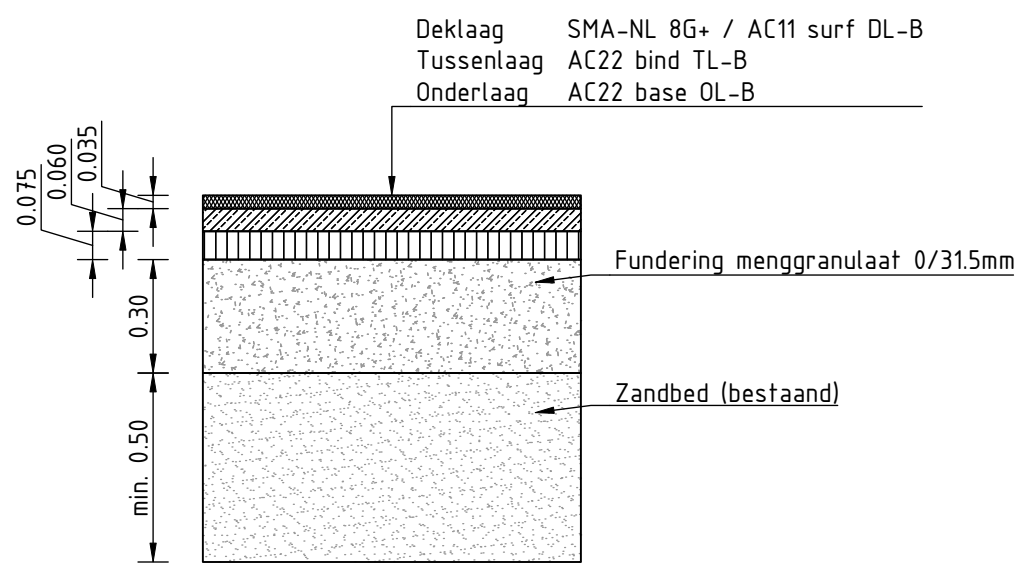


Principedetail 3: Overgang bestand asfalt – aan te brengen asfalt d.m.v. trapfrees

Schaal 1:20

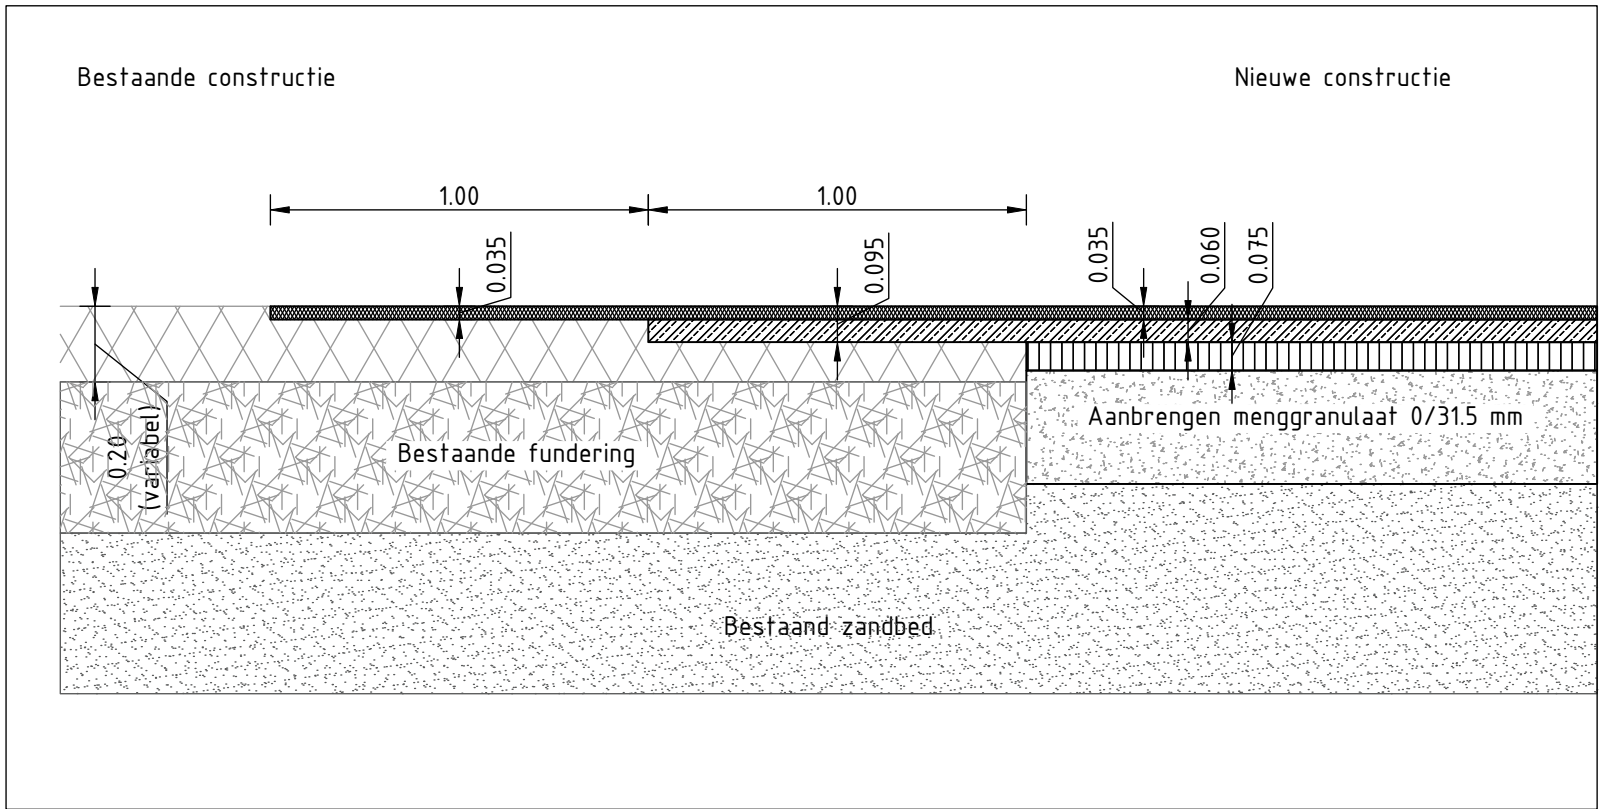


Principedetail 4: 50 km/uur drempel

Schaal 1:20

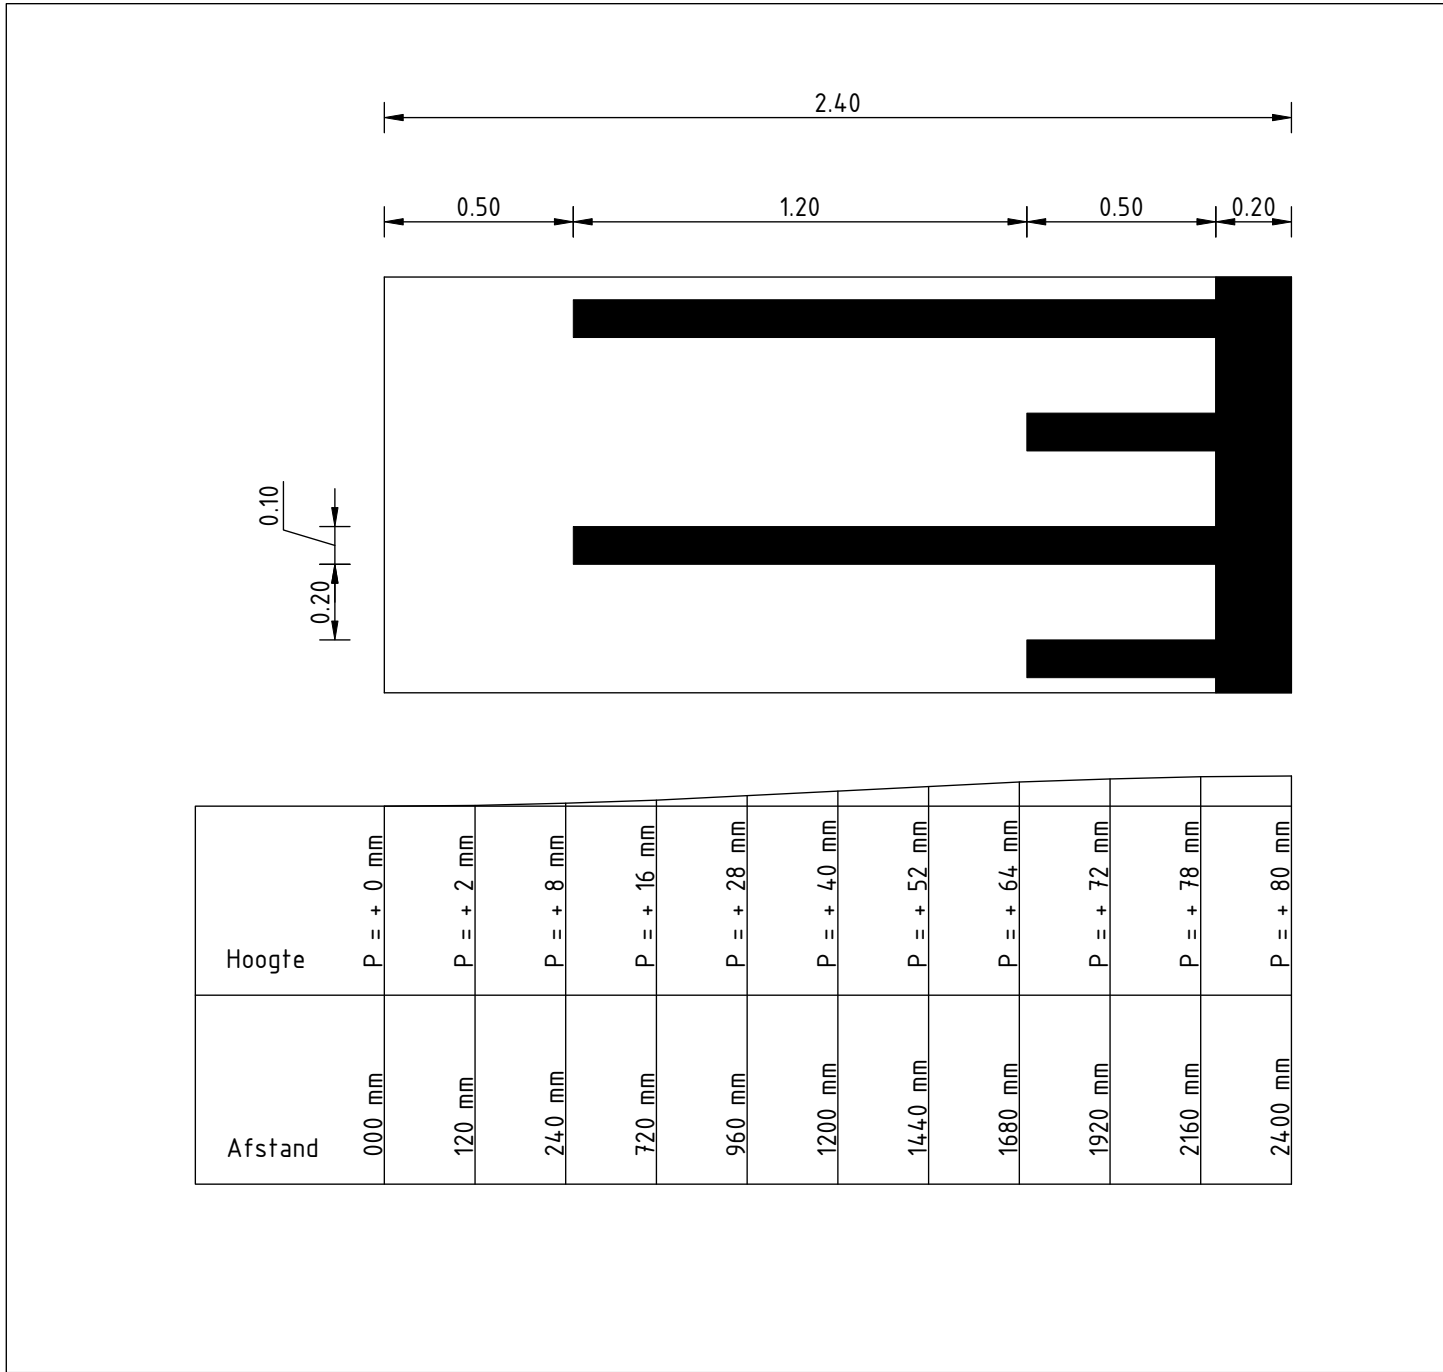

Principedetail 2: kantopsluiting trottoirband langs rijbaan

Schaal 1:20

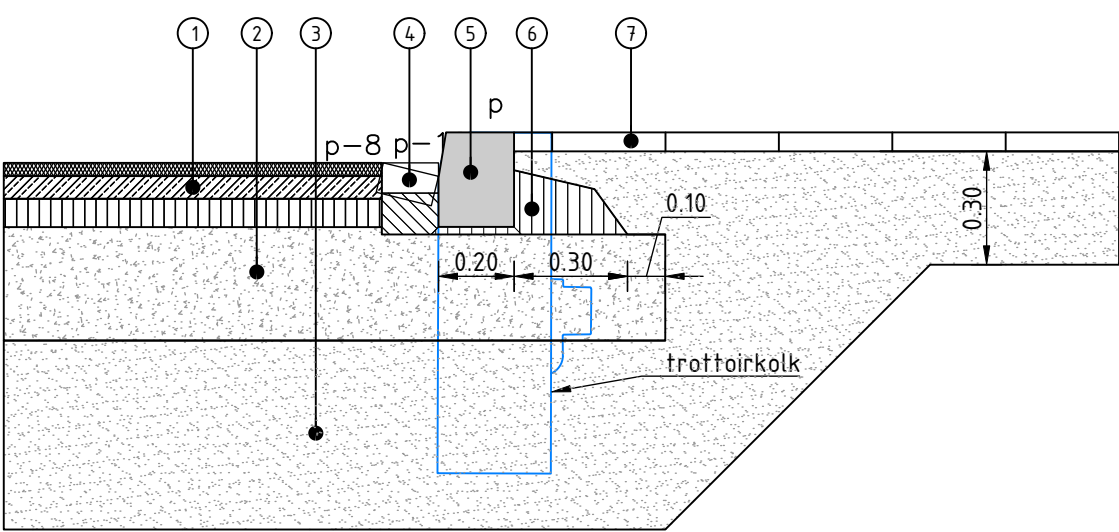

Verklaring:

- ① Asfaltconstructie, Zie detail 1
- ② Fundering menggranulaat (0/31.5mm) 300 mm
- ③ Bestaand zandbed (minimaal 500 mm onder fundering, minimaal 300 mm o
- ④ Streklaag betontegels 150x300x80 mm, grijs, gesteld in specie
- ⑤ Trottoirband 180/200x250 mm, grijs, gesteld in specie, dikte 20 mm
- ⑥ Steunrug van schrale beton, 0,036 m3/m1
- ⑦ Betontegels 300x300x50 mm

Tekeningenoverzicht

Tekeningnummer	Omschrijving	Datum
460 T23	Opbrek situatie – bovengronds- locatie Goudvlinderstraat	27-01-2026
460 T24	Opbrek situatie – ondergronds- locatie Goudvlinderstraat	27-01-2026
460 T25	Nwe situatie – bovengronds – locatie Goudvlinderstraat – 1/2	27-01-2026
460 T26	Nwe situatie – bovengronds – locatie Goudvlinderstraat – 2/2	27-01-2026
460 T27	Nwe situatie – ondergronds – locatie Goudvlinderstraat – 1/2	27-01-2026
460 T28	Nwe situatie – ondergronds – locatie Goudvlinderstraat – 2/2	27-01-2026
460 T29	Opbr situatie – bovengronds – loc. Achterwillensebocht – 1/2	27-01-2026
460 T30	Opbr situatie – bovengronds – loc. Achterwillensebocht – 2/2	27-01-2026
460 T31	Opbr situatie – ondergronds – loc. Achterwillensebocht – 1/2	27-01-2026
460 T32	Opbr situatie – ondergronds – loc. Achterwillensebocht – 2/2	27-01-2026
460 T33	Nwe situatie – bovengronds – loc. Achterwillensebocht – 1/2	27-01-2026
460 T34	Nwe situatie – bovengronds – loc. Achterwillensebocht – 2/2	27-01-2026
460 T35	Nwe situatie – ondergronds – loc. Achterwillensebocht – 1/2	27-01-2026
460 T36	Nwe situatie – ondergronds – loc. Achterwillensebocht – 2/2	27-01-2026
460 T37	Profielen	27-01-2026
460 T38	Details	27-01-2026

Opdrachtgever

Gemeente Gouda

Schaal 1:20

Formaat A2

Datum 27-01-'26

Getek. RC

Gecontr. AH

CITE

Goudse Houtsingel
Details

Gewijzigd A B C D

Status

Definitief UO

Cadetekening – geen handmatige wijzigingen toegestaan