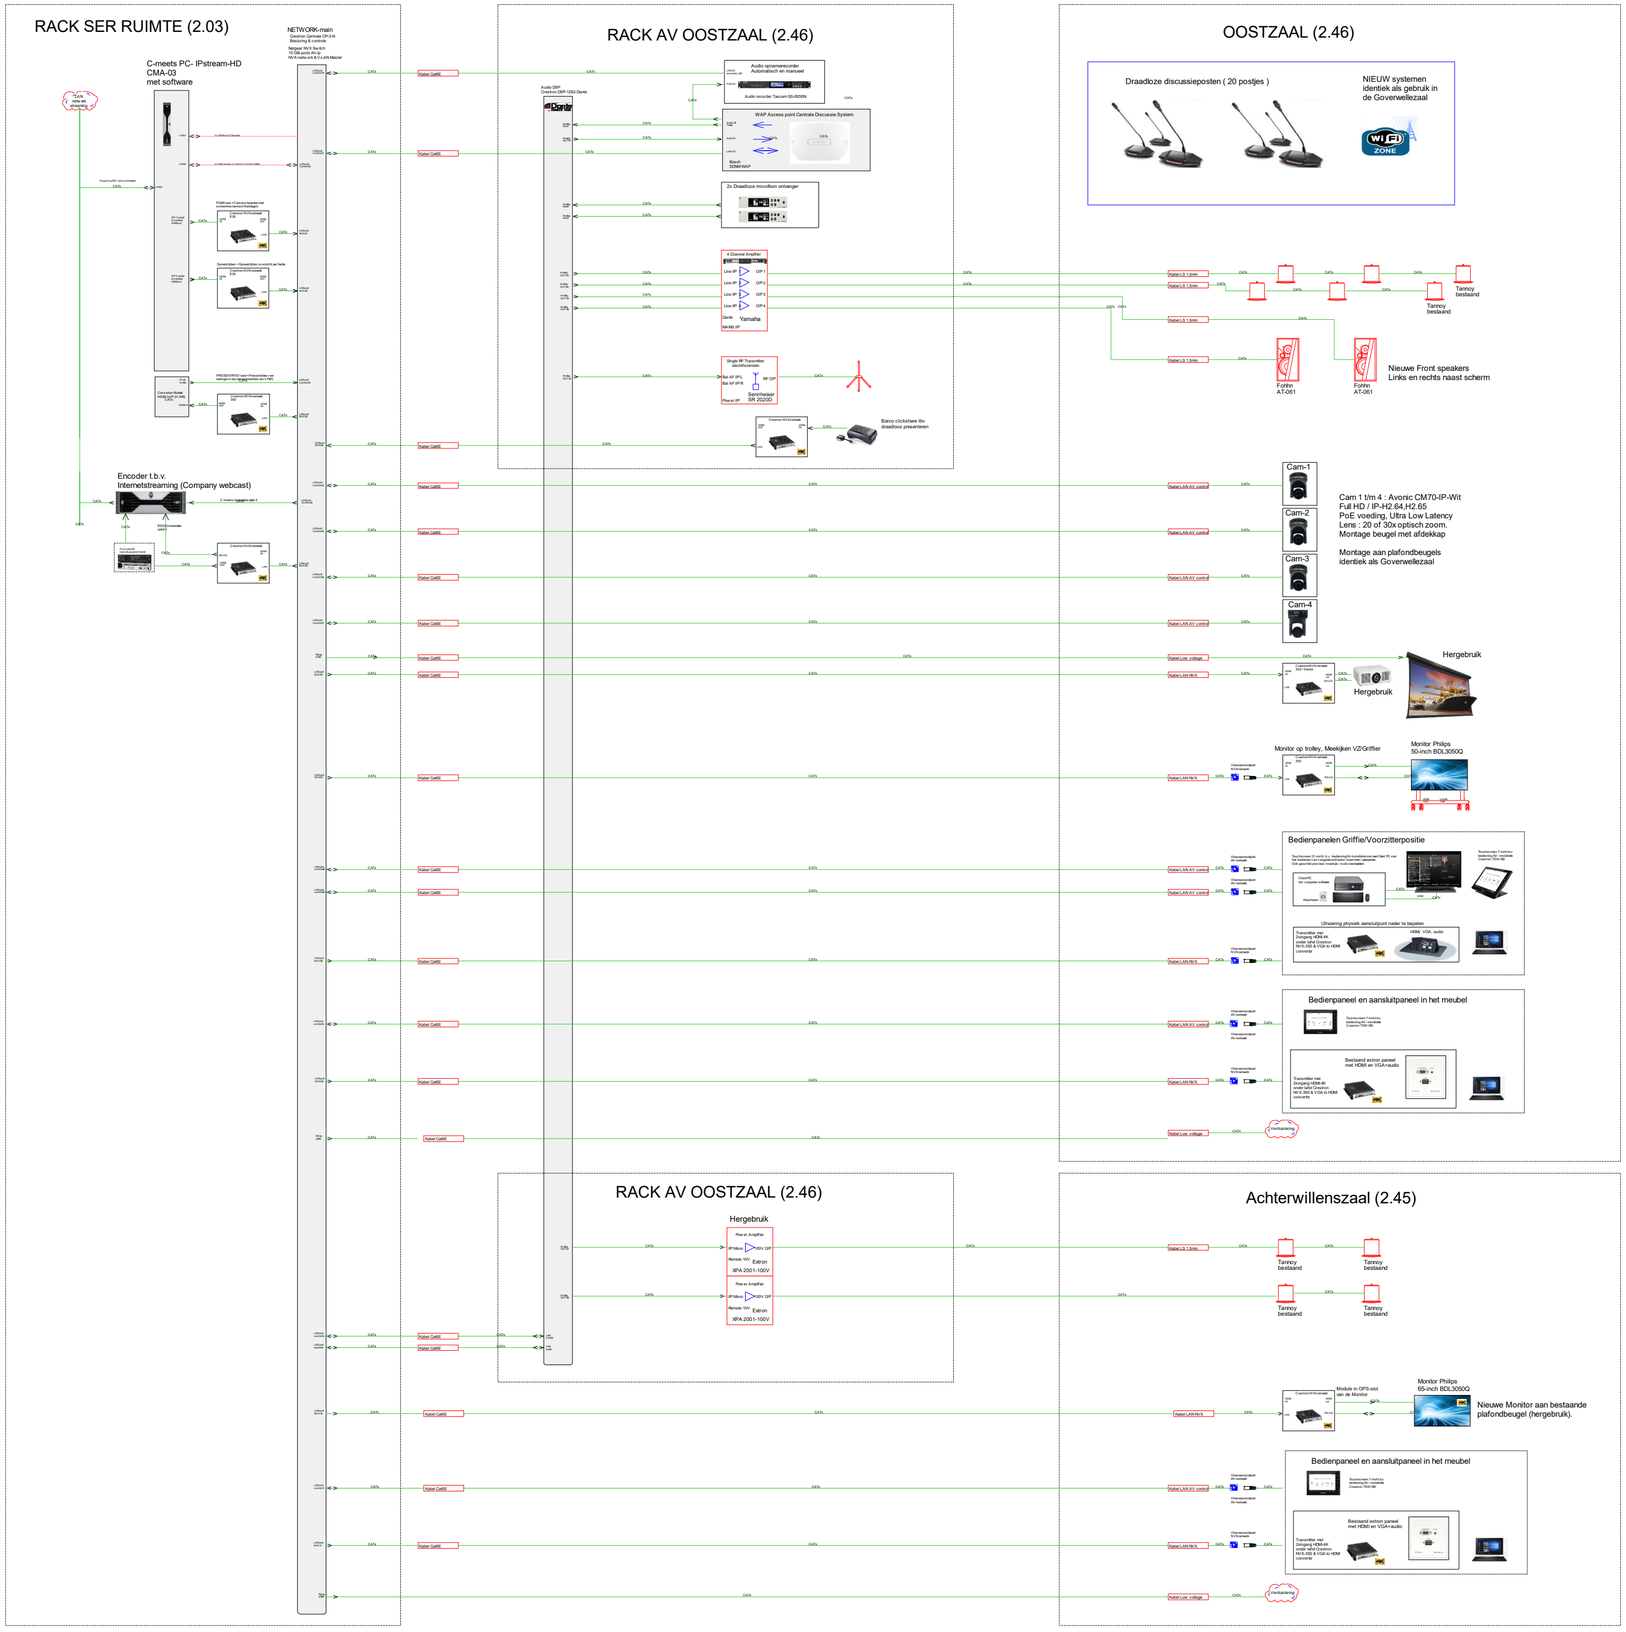

Rev	Date	Notes

Symbols Used

Client
Gemeente Gouda

Title
Blokschema AV-installatie
Gouda Oostzaal & Achterwillenszaal

Drawn By:	Scale: NTS	Date: 10-3-2020	
Issued For:	Gemeente Gouda		
Drawing No:	36005-GO-V01	Rev:	