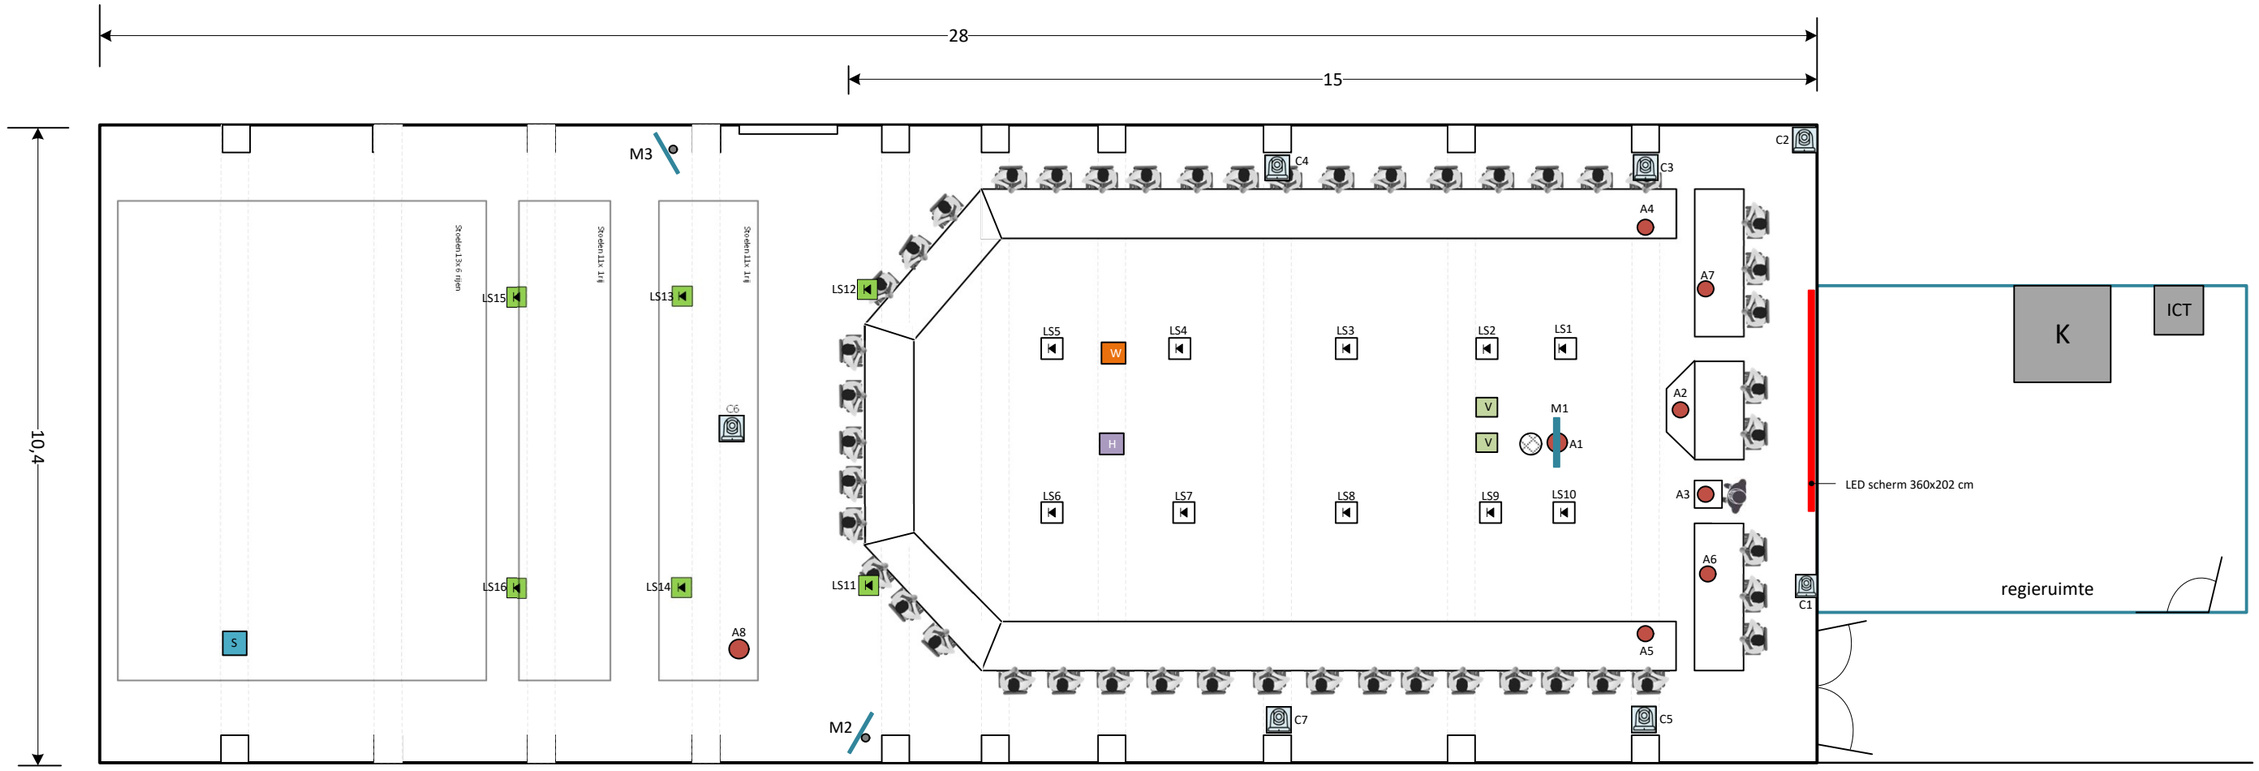


Cx PTZ Camera

W WiFi-AP

LED LEDscherm 360x202 cm

Mx Monitor aan pendel

Mx Monitor

Ax Aansluitpunt vloer

LSx Luidspreker

LSx Luidspreker reeds aanwezig

K 19" Apparatuurkast in regieruime

V Antennes draadloze microfoons

H Zender auracast

S Sfeermicrofoon

Gemeente Dordrecht

Positietekening AV-installatie raadzaal

Versie: 3	Datum: 25-11-25	Get.: JtK	AV adviesbureau

Kenmerk	Ten behoeve van	Aan te brengen bekabeling	Van	Naar positie	Eindigend in/als	230V WCD op positie
A1	Aansluitpunt tbv meekijkmonitor	2x CAT6A (S/FTP)	K	Positie A1 op de vloer *	Kabeleinde met 2m overlengte	2x 230V WCD
A2	Aansluitpunt tbv discussieinstallatie, monitor en control	6x CAT6A (S/FTP)	K	Positie A2 op de vloer *	Kabeleinde met 2m overlengte	1x 230V WCD
A3	Aansluitpunt tbv discussieinstallatie en laptop	2x CAT6A (S/FTP)	K	Positie A3 op de vloer *	Kabeleinde met 2m overlengte	1x 230V WCD
A4	Aansluitpunt tbv discussieinstallatie	2x CAT6A (S/FTP)	K	Positie A4 op de vloer *	Kabeleinde met 2m overlengte	
A5	Aansluitpunt tbv discussieinstallatie	2x CAT6A (S/FTP)	K	Positie A5 op de vloer *	Kabeleinde met 2m overlengte	
A6	Aansluitpunt tbv meekijkmonitor	2x CAT6A (S/FTP)	K	Positie A6 op de vloer *	Kabeleinde met 2m overlengte	1x 230V WCD
A7	Aansluitpunt tbv meekijkmonitor	2x CAT6A (S/FTP)	K	Positie A7 op de vloer *	Kabeleinde met 2m overlengte	1x 230V WCD
A8	Aansluitpunt (XLR) tbv de pers (reeds aanwezig)	reeds aanwezig	K	Positie A8 voorste rij publieks bank (reeds aanwezig)	nvt	1x 230V WCD
C1	PTZ Camera	1x CAT6A (S/FTP), 1x HD-SDI	K	Positie C1 aan de wand op ca. h=270+vl	Kabeleinde ter plaatse met 2m overlengte	
C2	PTZ Camera tbv overzicht	1x CAT6A (S/FTP), 1x HD-SDI, 1x230V WCD	K	Positie C1 aan de wand op ca. h=270+vl	Kabeleinde ter plaatse met 2m overlengte	1x 230V WCD
C3	PTZ Camera	1x CAT6A (S/FTP), 1x HD-SDI	K	Positie C3 aan de balk op h= ca. 270+vl	Kabeleinde ter plaatse met 2m overlengte	
C4	PTZ Camera	1x CAT6A (S/FTP), 1x HD-SDI	K	Positie C4 aan de balk op h= ca. 270+vl	Kabeleinde ter plaatse met 2m overlengte	
C5	PTZ Camera	1x CAT6A (S/FTP), 1x HD-SDI	K	Positie C5 aan de balk op h= ca. 270+vl	Kabeleinde ter plaatse met 2m overlengte	
C6	PTZ Camera (voorzitter)	1x CAT6A (S/FTP), 1x HD-SDI	K	Positie C6 aan balk aan de balk onder plafond	Kabeleinde ter plaatse met 2m overlengte	
C7	PTZ Camera	1x CAT6A (S/FTP), 1x HD-SDI	K	Positie C7 aan de balk op h= ca. 270+vl	Kabeleinde ter plaatse met 2m overlengte	
H	Auracast zender	2x CAT6A AWG23 (S/FTP)	K	Positie H op de balk, onder plafond	kabeleinde in goot aan de plafondbalk met 1m overlengte	
LED	LED scherm	2x CAT6A (S/FTP)	K	Positie LED	kabeleinde (in wandgoot) op ca 120+vloer met 1m overlengte	230V 16A vrije groep
Ls1	Ls1, Ls2, Ls9, Ls10 (onderling doorlussen Ls1>Ls2>Ls9>Ls10)	1x CAT6 - AWG 23, doorlussen met CAT6 - AWG 23	K	Positie Ls1	Kabeleinde met 1m overlengte	
Ls3	Ls3, Ls8 (onderling doorlussen Ls3>Ls8)	1x CAT6 - AWG 23, doorlussen met CAT6 - AWG 24	K	Positie Ls3	Kabeleinde met 1m overlengte	
Ls4	Ls4, Ls7 (onderling doorlussen Ls4>Ls7)	1x CAT6 - AWG 23, doorlussen met CAT6 - AWG 25	K	Positie Ls4	Kabeleinde met 1m overlengte	
Ls5	Ls5, Ls6 (onderling doorlussen Ls5>Ls6)	1x CAT6 - AWG 23, doorlussen met CAT6 - AWG 26	K	Positie Ls5	Kabeleinde met 1m overlengte	
LS11-15	Wandluidspreker (hergebruik)	Bekabeling reeds aanwezig	K		nvt	
M1	Monitor op vloerstatief	Zie A1		zie A1	zie A1	zie A1
M2-M3	Monitor aan pendel (reeds aanwezig)	1x CAT6A S/FTP (mogelijk reeds aanwezig)	K	Posities M2-M3 onder plafond	kabeleinde met 2m overlengte	230V aanwezig
S	Ambiance microfoon	2- aderig afgeschermde microfoonkabel	K	Positie S onder plafond	Kabeleinde met 2m overlengte	
V (2x)	Posities antennes (vlaggen) draadloze microfoons	2x RG58 coax kabel	K	Posities v (2x)	Kabeleinde met 1m overlengte	
W	WiFi Access point (WAP)	2x CAT6A SFTP in buisleiding (in K afwerken op patch panel)	K	Positie W op de balk, onder plafond	kabeleinde in goot aan de plafondbalk met 1m overlengte	

Apparatuurkast(en) K in regieruimte: minimaal 2 vrije groepen 230V en 4 internetaansluitingen

Let op: alle CAT6A (S/FTP) bekabeling in de apparatuurkast(en) K afwerken als keystone op 19" patch panel

* de bekabeling naar de posities op de vloer aanbrengen in vloergoten op de vloer

Gemeente Dordrecht

Leidingplan AV-installatie raadzaal

Versie: 3	251125	Get.: JtK	AV adviesbureau