



Legenda

Algemeen

beb, bebouwing

mu, muur

daktuin

kadastrale grens

Vlakken

Groenvoorziening

gr, grasveld

gr bol, grasveld met bollen en stinzenbeplanting

se, sedumvegetatie

vp, vaste planten

oph, niet gesloten opgaande heesters

bos-ob, onderbeplanting bos

hg3, haag, breedte 0,5 tot 1,0 meter / hoogte 1,5 tot 2,5 meter

Verharding

vh-bt, elementenverharding betegels

vh-kl, elementenverharding klinkers

vh-ns, elementenverharding natuursteen

vh-g, gesloten verharding

vh-gr, groene elementenverharding

hv-gb, halfverharding om gebouw

hv-o, ongebonden verharding

hv-p, padvast

Terreininrichting

put, afwateringspunt

bspieg, boomspiegel

Overig

cb, compostbak

Lijnen

Groenvoorziening

gk, graskant langs verharding

bgk, rand gras en beplanting

Verharding

ob-e, onkruidbeheersing elementenverharding

ob-g, onkruidbeheersing gesloten verharding

spat, spatrand

Terreininrichting

hw, hekwerk

Water en riolering

lg, lijngoot

lg-z, lijngoot zink

Overig

pg, contour ondergrondse bebouwing

Punten

Groenvoorziening

b <6, boom kleiner dan 6 meter

b 6-12, boom 6 tot 12 meter

b 18-24, boom, 18 tot 24 meter

sol, solitaire heester

Terreininrichting

lm, lichtmast

pl, paal

vm, vlaggenmast

vb, verkeersbord

obst, obstakel

zb, zitbank

kunstw, kunstwerk

dm, Dakota monument

fl, fietsleunhek

gs-gr, grondspot in grasveld

cam, mast met camera

sam, mast met schijnwerper

Water en riolering

k, kolk

Projectnummer: 20240161	
Documentnummer: 20240161-BH-01 A2.1	
getekend: DJ	document: tekening
goedgekeurd: DB	status: definitief
blad: 1 van 4	formaat: A1
schaal: 1:500	datum: 02-07-2025

Provincie Noord-Holland


Beheertekening

Griffietuin

SMITS RINSMA

Coehoornsingel 6, 7201 AB Zutphen
Telefoon 0575-595220
E-mail info@smitsrinsma.nl
Website www.smitsrinsma.nl

Folder: G:\2024\20240161 Provincie NH beheercontract\1.3 Tekeningen\08 GIS\20240161 Provincie Noord Holland\

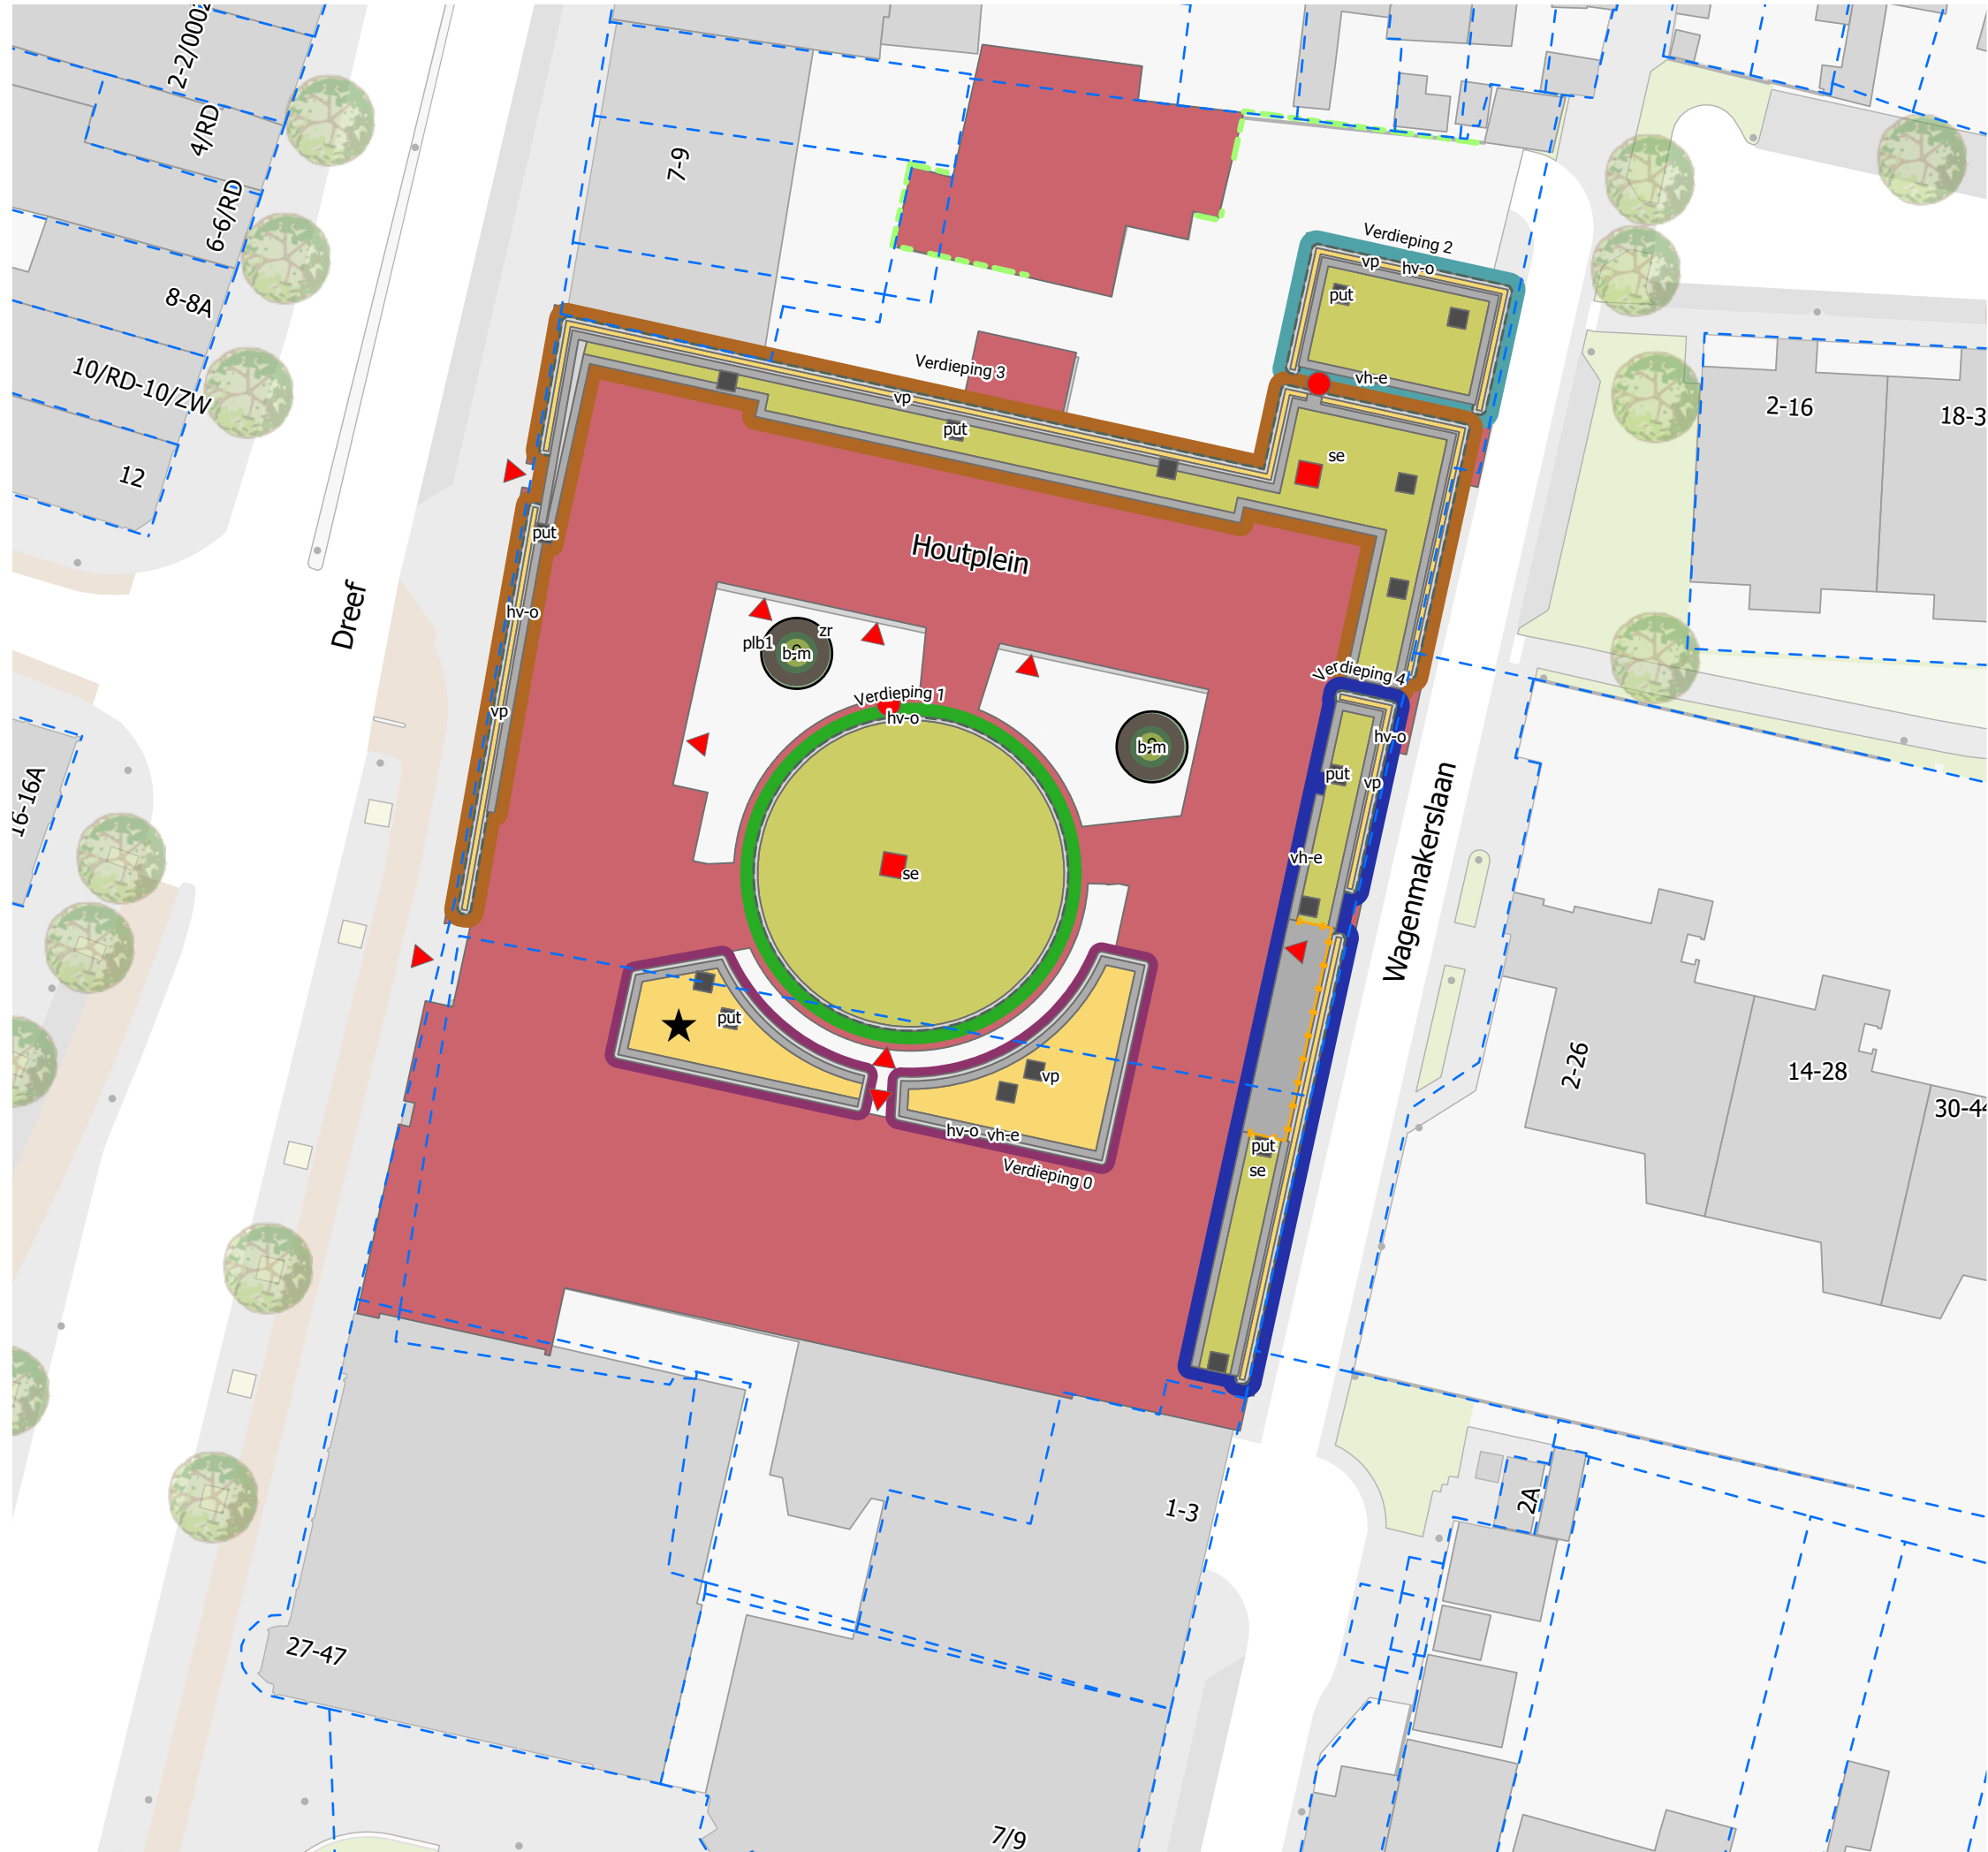

Legenda

Verdiepingen

- Begane grond
- 1e Verdieping
- 2e Verdieping
- 3e Verdieping
- 4e Verdieping

Toegang

- deur
- ladder
- luik

Algemeen

- beb, bebouwing
- kadastrale grens

vlakken

Groenvoorziening

- se, sedumvegetatie
- vp, vaste planten
- plb1, plantenbakken vaste beplanting

Verharding

- vh-e, elementenverharding
- hv-o, ongebonden verharding

Terreininrichting

- put, afwateringspunt
- zr, boombak met zitrand

Lijnen

Groenvoorziening

- kl3, hechtende klimplanten lager dan 2,5 meter

Verharding

- spat, spatrand

Terreininrichting

- hw, hekwerk

Punten

Groenvoorziening

- b-m, meerstammige boom

Terreininrichting

- kunstw, kunstwerk

Overzichtskaat

7	3,5	0	7	14	21	28
Meters						

Provincie Noord-Holland

Beheertekening

Houtplein

projectnummer: 20240161

documentnummer: 20240161-BH-01 A2.1

getekend: DJ

status: definitief

blad: 2 van 4

formaat: A3

datum: 02-07-2025


SMITS RINSMA

Coehoornsingel 6, 7201 AB Zutphen
Telefoon 0575-585220
E-mail info@smitsrinsma.nl
website www.smitsrinsma.nl

Folder: G:\2024\20240161 Provincie NH beheercontract\13 Tekeningen\08 GIS\20240161 Provincie Noord Holland\



Overzichtskaart

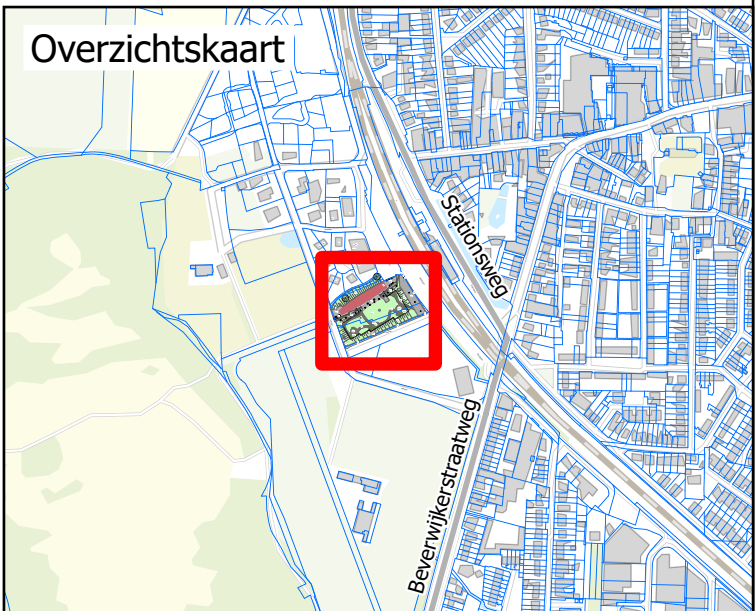

Provincie Noord-Holland	
Beheertekening Huis van Hilde	projectnummer: 20240161
	documentnummer: 20240161-BH-01 A2.1
	getekend: DJ
	status: definitief
SMITS RINSMA	blad: 3 van 4
	formaat: A3
datum: 02-07-2025	
Coelhoornsingel 6, 7201 AB Zutphen Telefoon 0575-585220 E-mail info@smitsrinsma.nl website www.smitsrinsma.nl	
Folder: G:\2024\20240161 Provincie NH beheercontract\13 Tekeningen\08 GIS\20240161 Provincie Noord Holland\	

older: G:\2024\20240161 Provincie NH beheercontract\13 Tekeningen\08 GIS\20240161 Provincie Noord Holland\