



Legenda

Algemeen

- beb, bebouwing
- mu, muur
- kadastrale grens
- talud

Gladheidsbestrijding


- locaties toepassen gladheidsbestrijding

Vlakken


Verharding

- vh-bt, elementenverharding betontegels
- vh-kl, elementenverharding klinkers
- vh-ns, elementenverharding natuursteen
- vh-g, gesloten verharding
- vh-gr, groene elementenverharding

Overzichtskaart

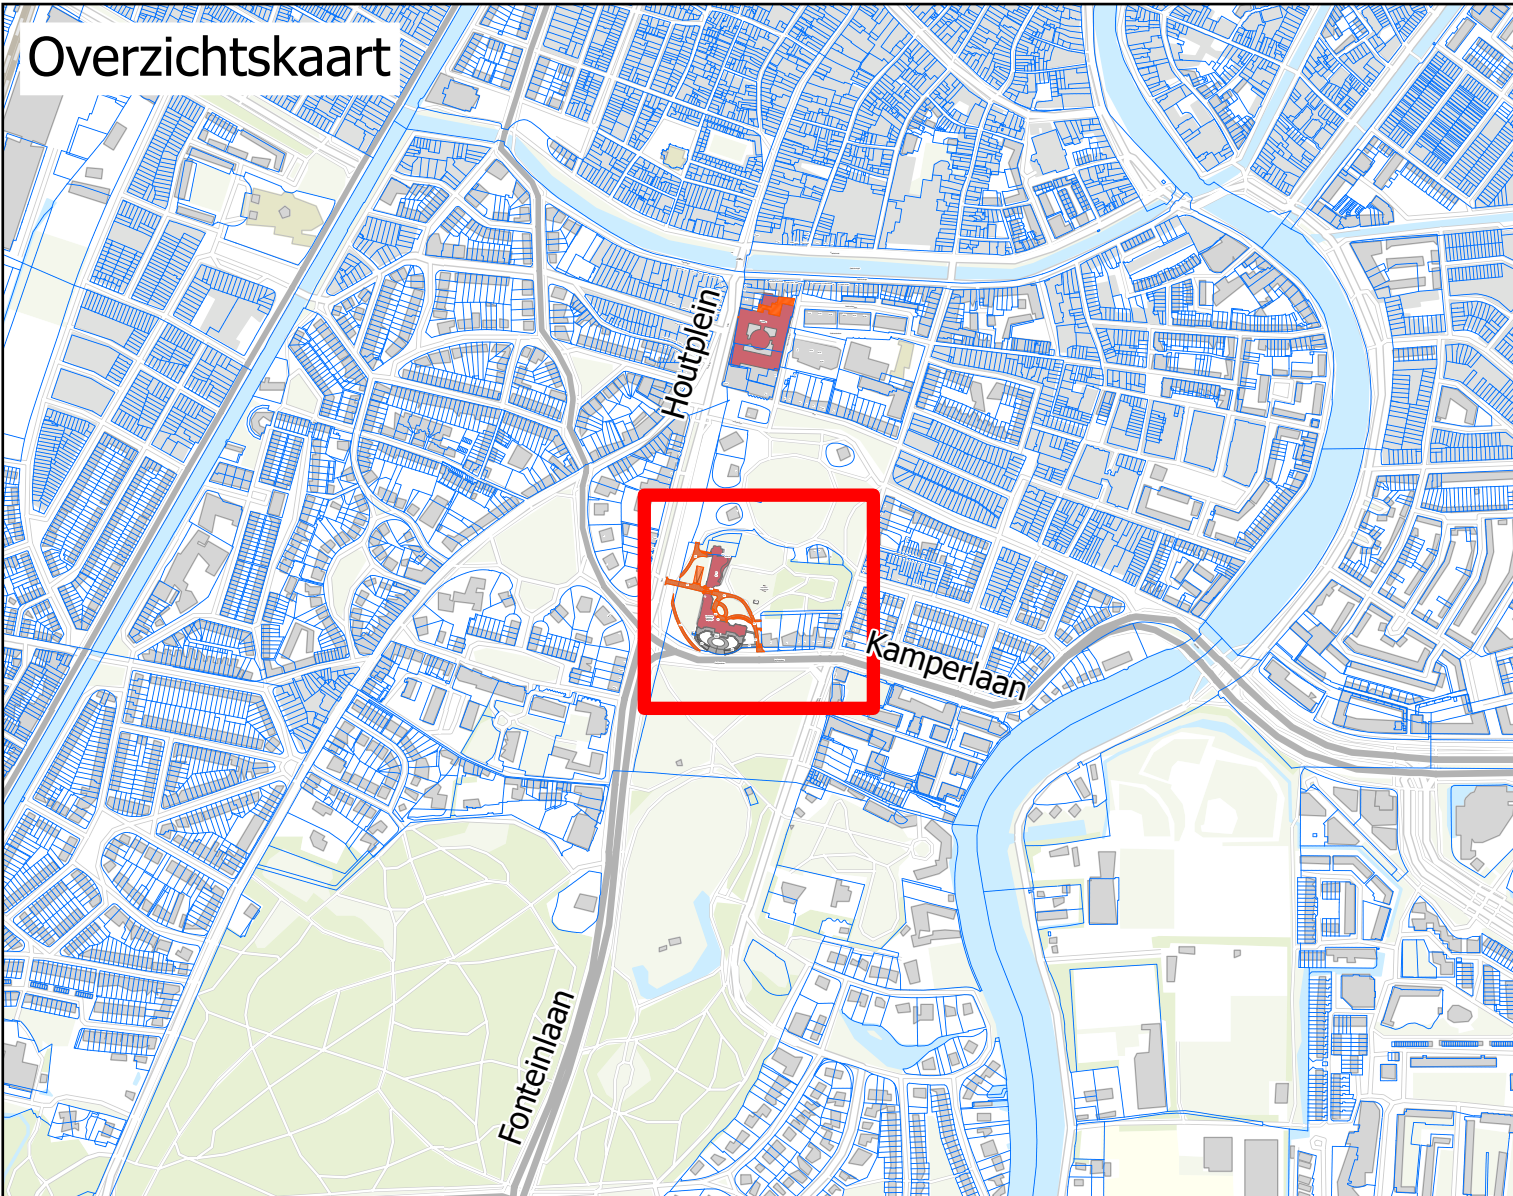

gewijzigd:					

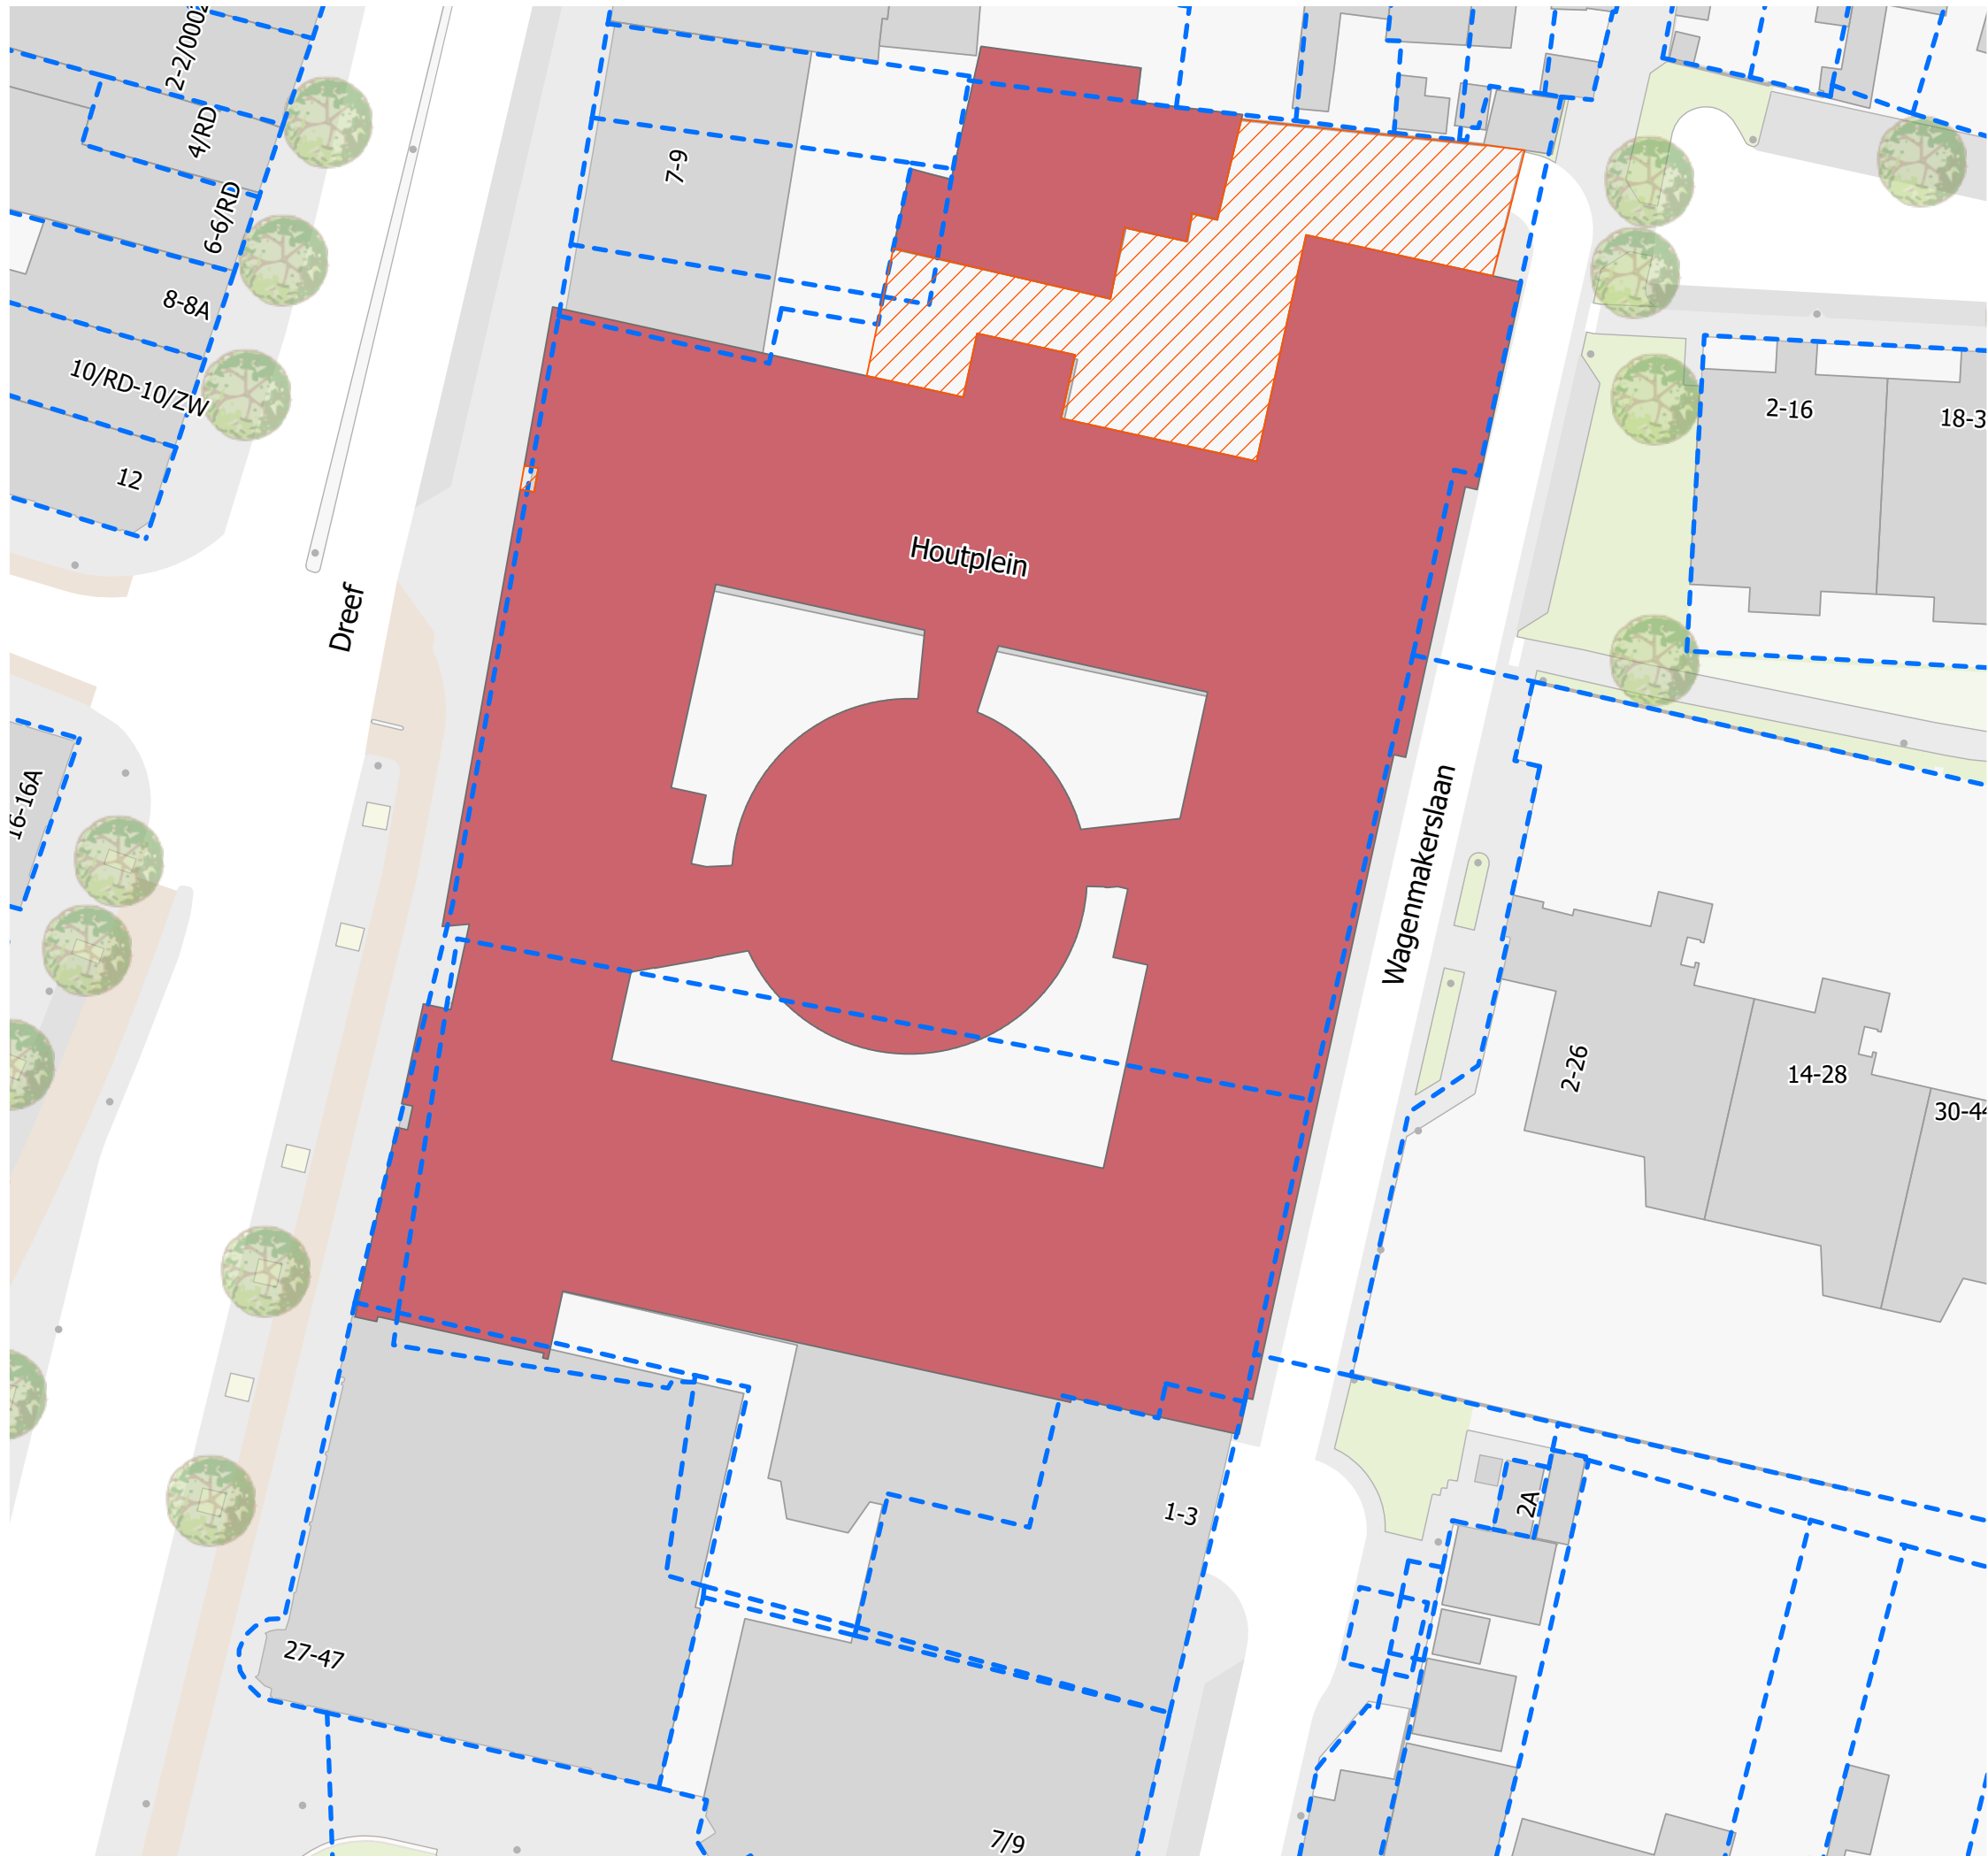


Legenda

Algemeen

- beb, bebouwing
- kadastrale grens

Gladheidsbestrijding

- sneeuwschuiven

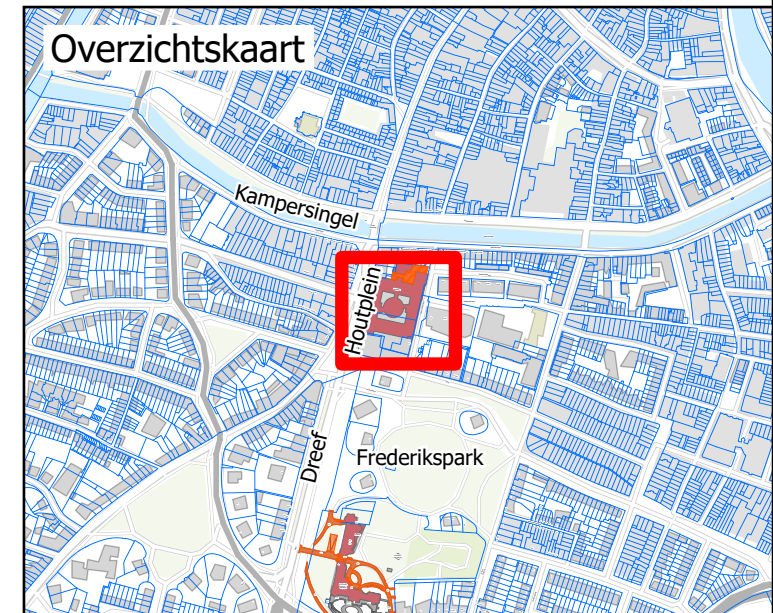

Provincie Noord-Holland	
Beheertekening Gladheidsbestrijding Houtplein	
projectnummer: 20240161 documentnummer: 20240161-BH-02 A2.1	
getekend: DJ	document: tekening
goedgekeurd: DB	status: definitief
blad: 2 van 2	formaat: A3
schaal: 1:500	datum: 02-07-2025
Coelhoornsingel 6, 7201 AB Zutphen Telefoon 0575-585220 E-mail info@smitsrinsma.nl website www.smitsrinsma.nl	
Folder: G:\2024\20240161 Provincie NH beheercontract\13 Tekeningen\08 GIS\20240161 Provincie Noord Holland\	