


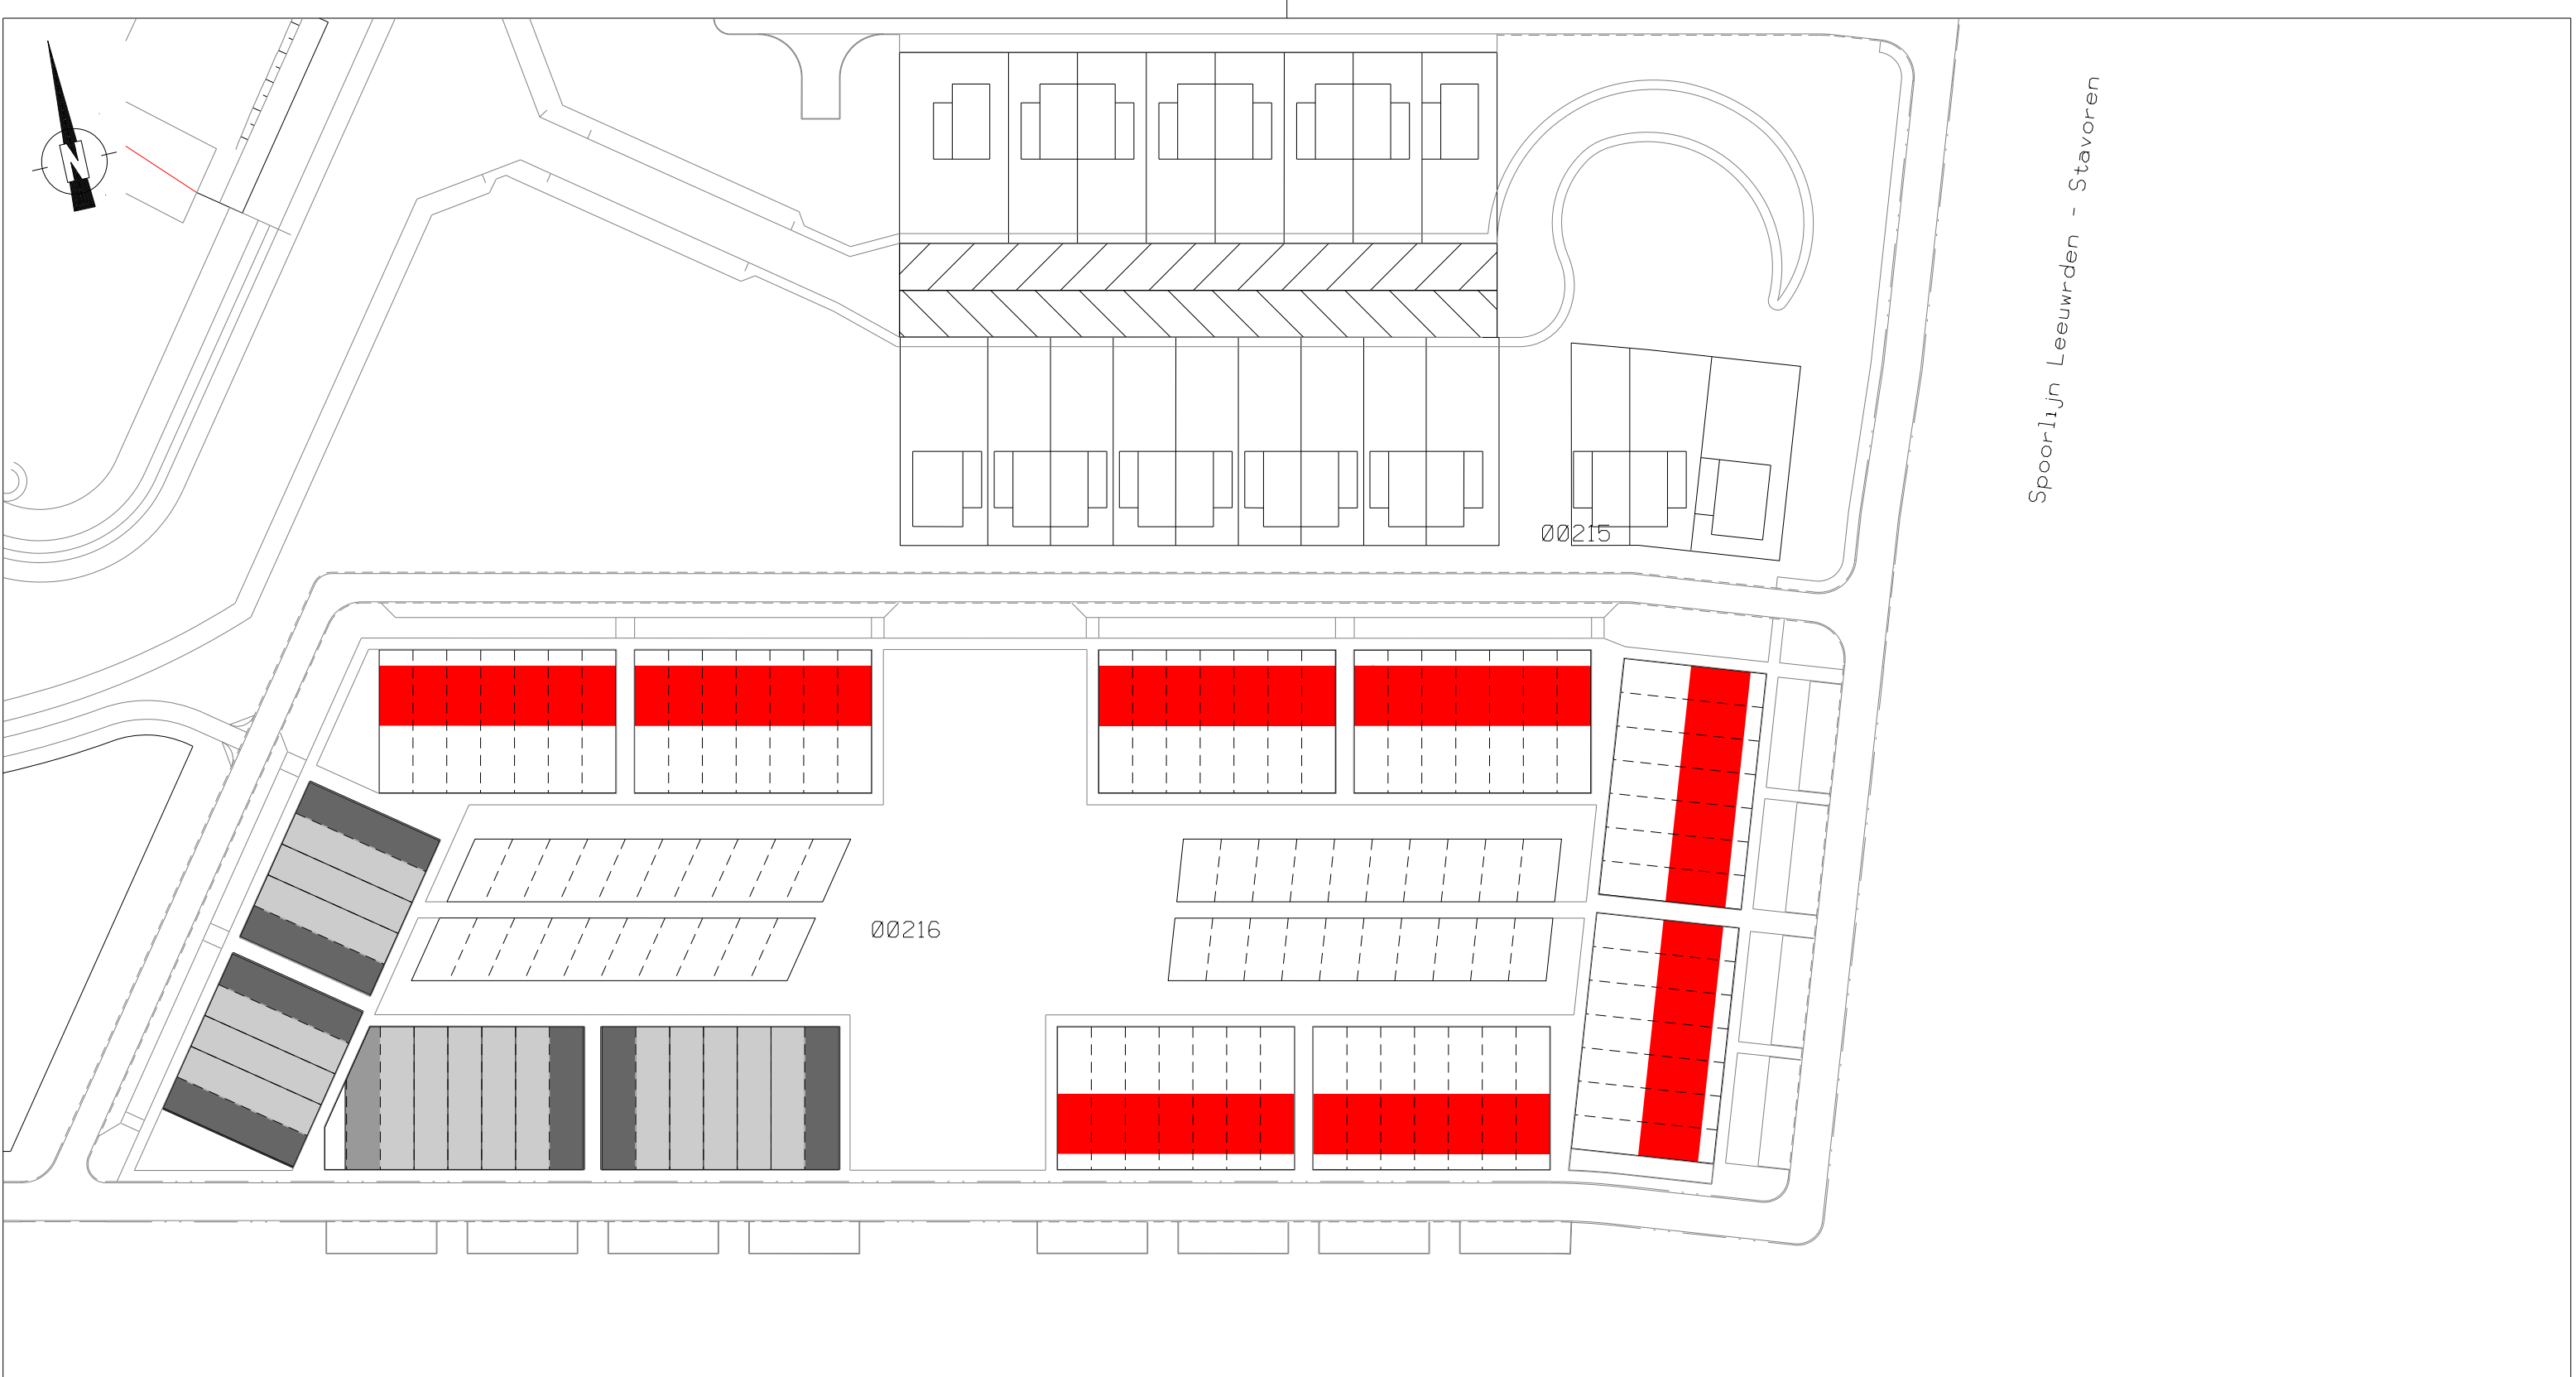

Spoorlijn Leeuwrden - Stavoren

- Bestaande sectiegrens
- Bestaande perceelgrens
- 00215 Perceelnummer
- Te verkopen percelen Tender 1 en 2 kad. gem.Sneek, Sectie H dls... , ca. 123 m2
- Te verkopen percelen Tender 1 en 2 kad. gem.Sneek, Sectie H dls... , ca. 110 m2
- Te verkopen percelen Tender 1 en 2 kad. gem.Sneek, Sectie H dls... , ca. 128 .m2

OMSCHR.WIJZ.:		GEW.:	GET:
	OMSCHR.WIJZ.:	GEW.:	GET: A.van der Heide
PROJEKT:		D.D.:	27-1-2025
Harinxmaland Fase 2a		BESTEK NR.:	
ONDERDEEL:grondverkoop tekening		AANT.BL.:	
Projectmatig starterskoop Tender 1 fase 2a1		BLAD NR.:	
FORMAAT :	TEAM :	informatievoorziening	
	DOMEIN :	bedrijfsvoering	
PAR :			SCHAAL: 1:1000
			TEK.NR: 0-SNE-085-Gv16
 Gemeente Súdwest -Fryslân		POSTBUS 10.000 8600 HA SNEEK TEL. 0515-489000 info@gemeentesudwestfryslan.nl	