


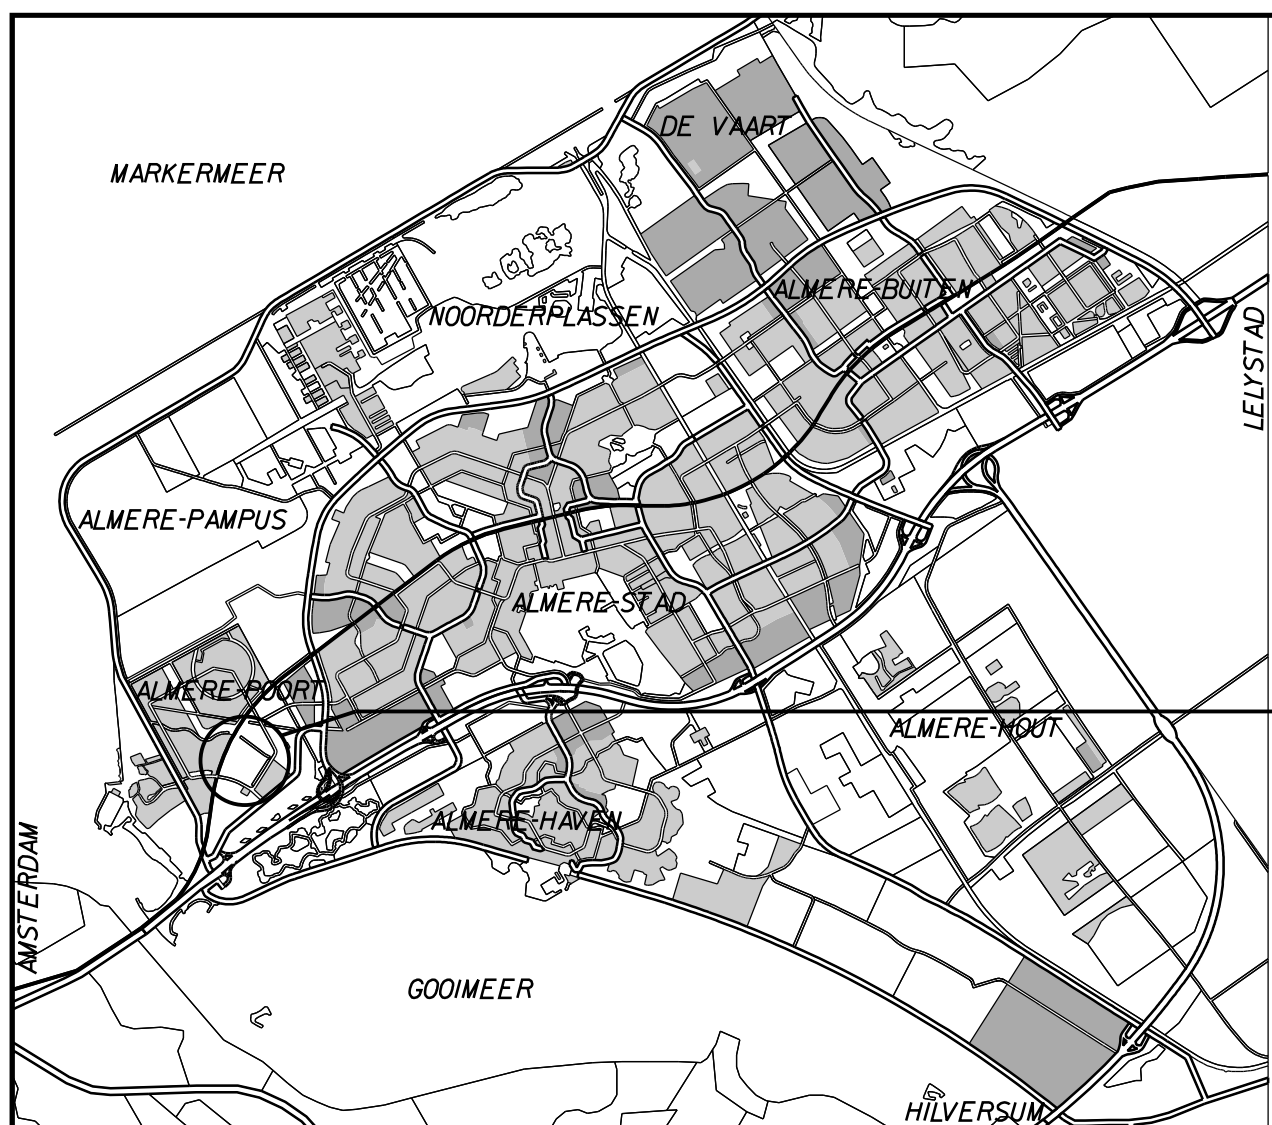

algemeen overzicht schaal 1:100.000



Bestaande situatie

- bestaande situatie
- werkgrans
- horizontale drainage ø80mm, met doorsteekpunt t.b.v. bestaande voorbelasting
- horizontale drainage ø100mm, t.b.v. bestaande voorbelasting
- taludlijn voorbelastingsvlak
- maolvehoogte in m t.o.v. NAP
- put (DWA/RWA)
- DWA-riool van PVC buizen met eindkap
- RWA-riool van betonbuizen met schildmuur
- RWA-riool van GVK buizen met schildmuur
- persriool PE100 SDR17 ø160mm
- gemaal 112-4

Nieuwe situatie

- aanbrengen RWA-riool van betonbuizen ø400mm (tezij anders aangegeven), met b.o.b. t.o.v. NAP, 100% van buizen voorzien van PVC boveninlaten ø160mm, met standpijp tot -1,25m bovenzijde wegdek, met indkap
- aanbrengen RWA-riool van GVK buizen ø600mm (tezij anders aangegeven), met b.o.b. t.o.v. NAP
- aanbrengen RWA-riool van PVC (grijs RAL 7037) buizen ø315mm met b.o.b. t.o.v. NAP
- aanbrengen DWA-riool van PVC (bruin RAL 8023) buizen ø250mm (tezij anders aangegeven), met b.o.b. t.o.v. NAP, stroomrichting verwijderen RWA-riool van PVC buizen ø600mm
- aanbrengen prefab DWA PVC put ø800mm met putnummer
- aanbrengen prefab RWA betonput 800x800mm met putnummer
- aanbrengen prefab RWA betonput 1000x1000mm met putnummer
- aanbrengen prefab uitstroombak met putnummer
- verwijderen uitstroombak zonder palen
- inlaat ø125mm op de DWA put
- inlaat ø160mm op de DWA put
- inlaat ø160mm op de RWA put, met b.o.b. van -1,00m onder mv
- inlaat ø125mm, met standpijp tot -1,25m bovenzijde wegdek, met indkap (zie principedetailblad B)
- inlaat ø160mm, met standpijp tot -1,25m bovenzijde wegdek, met indkap (zie principedetailblad B)
- afsluitkap
- hoekverdraaiing indien de hoeken tussen de strengen < 84° of > 96° zijn

Bladindeling:		
Voor "Te verwijderen"	zie blad	1:
Voor "Grondwerk & drainage"	zie blad	2:
Voor "Riolering"	zie blad	3:
Voor "Bouwwegen"	zie blad	4:
Voor "Doorsneden"	zie blad	5/6/7:
Voor "Details"	zie blad	8:

Gemeente Almere

Postbus 100
1200 AA ALMERE
Tel. 06 836 8000

STADSRUIMTE

Projectmanagement en Contractvoorbereiding

Project:
Europakwarter oost 1
Bouwrijpmaken fase 3 & 4 4E3c&d Almere Poort

Onderdeel:
Riolering

Tekenaar:
D.S.M. Cornelis

Projectmanager:
M. Yacoubi

Status:
DEFINITIEF

Besteknummer:
GON-40-21-038-B01

Document:
4021038B01-03

Datum:
23-09-2021

Bestandsnaam:
S:\2021\GON-40-21-038-B01\2021-09-23\2021-09-23-038-B01-03.dwg

Fase:
BESTEST.

Formaat:
A0-1189x841

Wijzigingsdatum:
23-09-2021

Schaal:
1:500

Bladnummer:
3

Aantal bladen:
8