




PROFIEL 1
SCHAAL 1 : 50

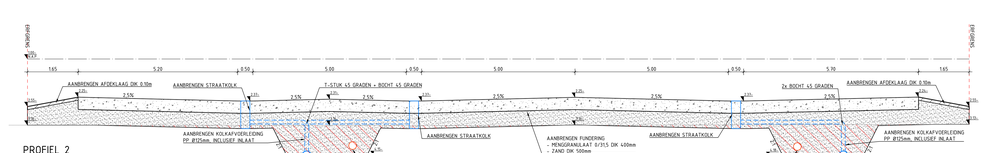


PROFIEL 2
SCHAAL 1 : 50

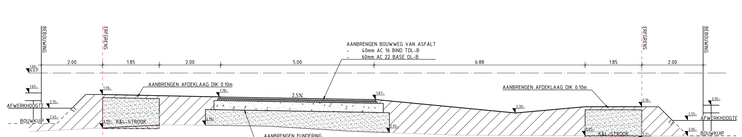


PROFIEL 4
SCHAAL 1 : 50

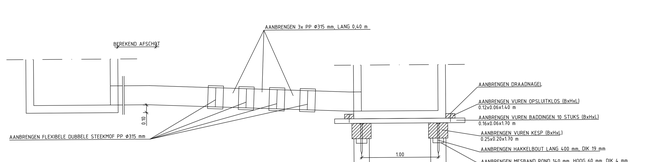


DETAIL 1: PUTFUNDERING GEMAAL EN ZETTINGSSTUK
SCHAAL 1 : 20

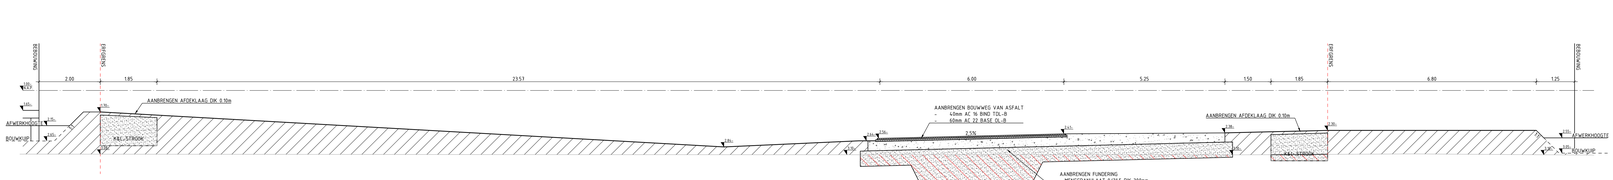


PROFIEL 6
SCHAAL 1 : 50

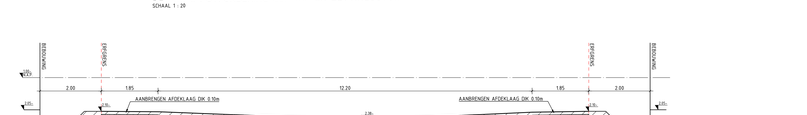

PROFIEL 8
SCHAAL 1 : 50

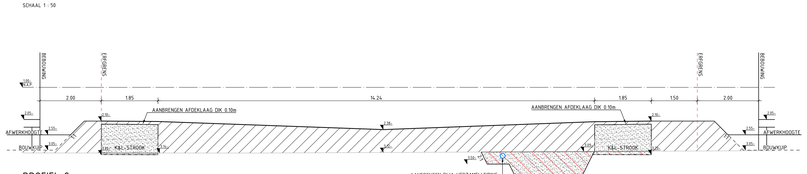


PROFIEL 9
SCHAAL 1 : 50

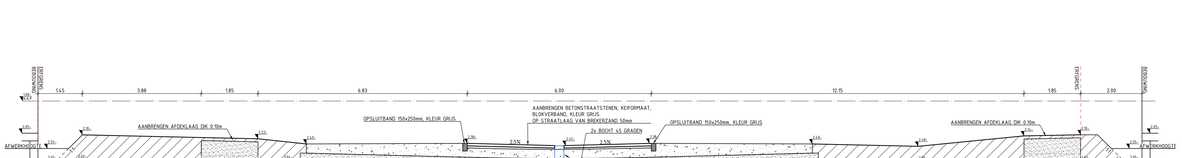


PROFIEL 7
SCHAAL 1 : 50



PRINCIPE DETAIL: BESCHOEIING OPENBAAR TERREIN
SCHAAL 1 : 20

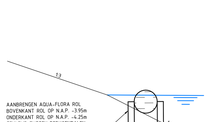

PRINCIPE DETAIL: AQUA FLORA ROL
SCHAAL 1 : 20

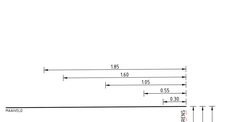

PRINCIPE KABELS & LEIDINGEN PROFIEL
SCHAAL 1 : 20

VERKLARING DWARSPROFIELEN

- ONTGRAVEN GROND
- AANBRENGEN ZAND
- AANBRENGEN GROND
- AANBRENGEN MENGGRANULAAT 0/31.5

Schaal 120

Schaal 100

Maten in meters, tenzij anders aangegeven
Materialen in millimeters
Hoogtematen in meters t.o.v. N.A.P.

A Gepubliceerd

BPD Ontwikkeling B.V.

Plaats
Bouw- en Woonrijp maken Westpoort te Heerhugowaard

Onderwerp
Bouwrijp maken profielen en details

Projectnummer	Tekeningnummer	Versie	Datum laatste uitgave	Ontwerpfase	Contractnummer
510224301	403		08-01-2026	Bestekontwerp	

Blad	Van	Schaal	Formaat	Kontrole	Ont.	Tek.
1	1	1:50 / 1:20	A0+L (841x1680)	Alkmaar	W.G.	

www.sweco.nl
© Sweco Nederland B.V. Alle rechten voorbehouden

SWECO