

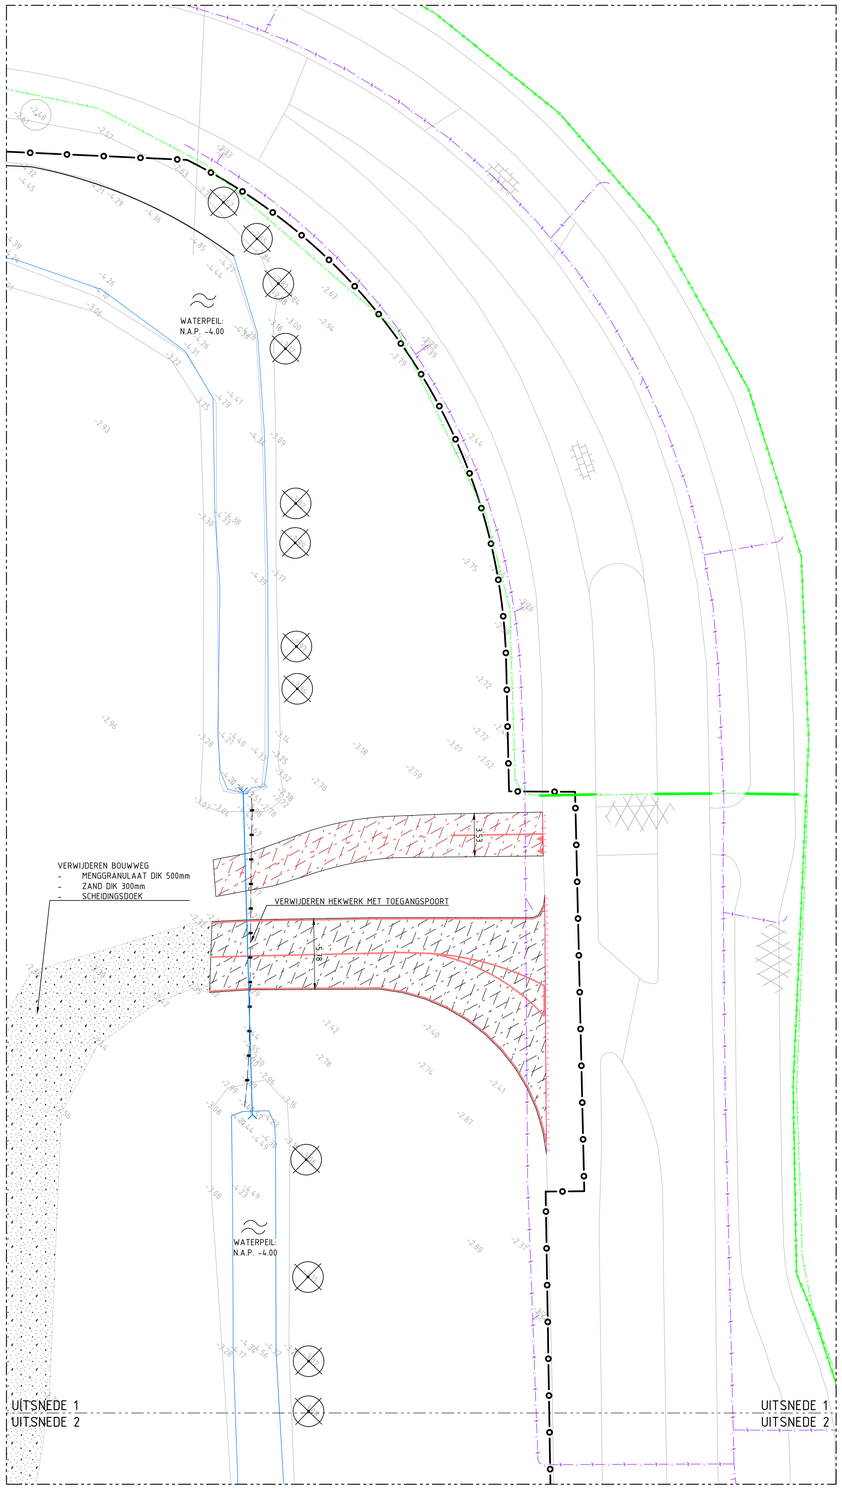



UITSNEDE 1
SCHAAL 1:200

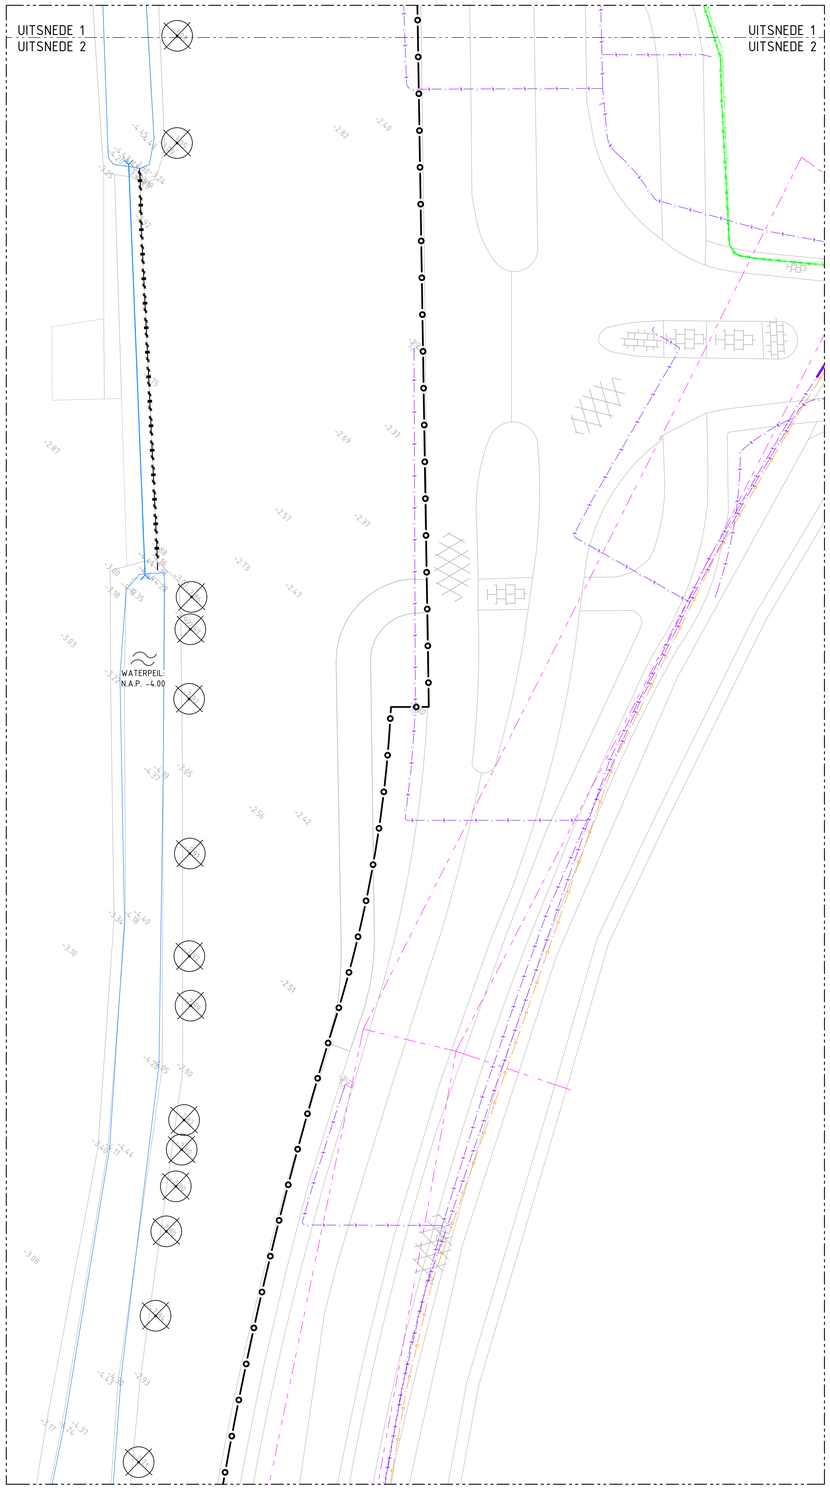


UITSNEDE 2
SCHAAL 1:200

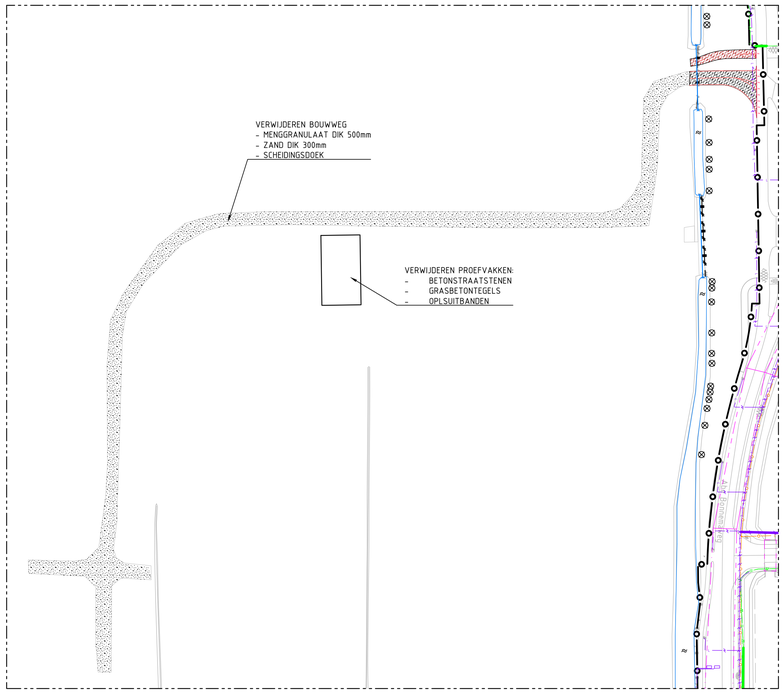


OVERZICHT BOUWWEG
SCHAAL 1:1000

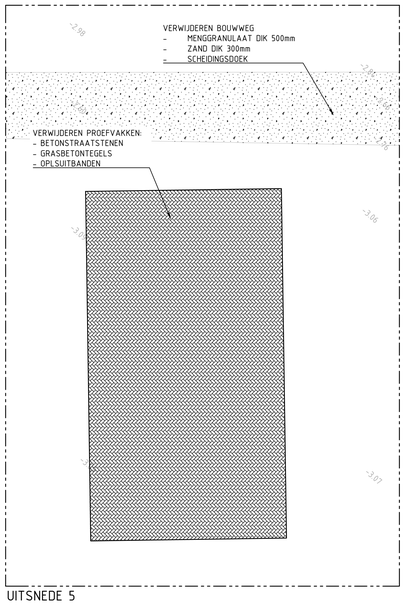


UITSNEDE 5
SCHAAL 1:200

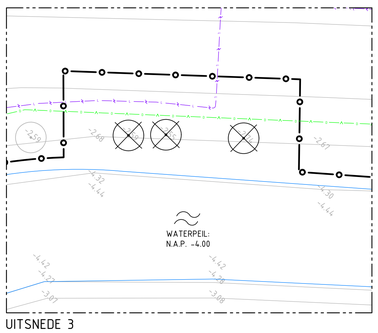

UITSNEDE 3
SCHAAL 1:200

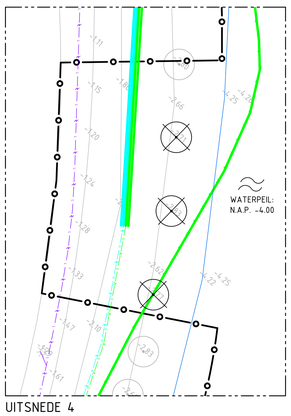

UITSNEDE 4
SCHAAL 1:200

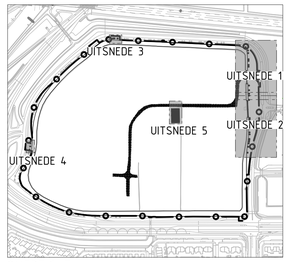

OVERZICHT
SCHAAL 1:5000

0 2 4 6 8m
Schaal 1:200

VERKLARING

- VERWIJDEREN ASFALT RIJBAAN INCLUSIEF FUNDERING
- VERWIJDEREN ASFALT FIETSPAD INCLUSIEF FUNDERING
- ZAGEN ASFALT
- VERWIJDEREN THERMOPLAST MARKERING DOOR MIDDEL VAN FREZEN
- VERWIJDEREN HEKWERK STAAL, HOOGTE 2.00m
- VERWIJDEREN BESTAANDE DUIKER BETON Ø1000mm
- BESTAANDE WATERLIJN
- BESTAANDE HOOGTE
- VERWIJDEREN BESTAANDE BOOM
- WERKGRENS

VERKLARING KABELS EN LEIDINGEN

- DATA
- MANTELBUIS DATA
- LAAGSPANNING
- MANTELBUIS LAAGSPANNING
- MIDDENSPANNING
- MANTELBUIS MIDDENSPANNING
- HOOGSPANNING
- MANTELBUIS HOOGSPANNING
- WATER
- GAS
- RIOOL VRIJ VERVAL
- PERSLEIDING

Ligging kabels en leidingen slechts ter indicatie
Maten in meters, tenzij anders aangegeven
Materialen in millimeters
Hoogtematen in meters t.o.v. N.A.P.

A Gepubliceerd

Opdrachtgever
Gemeente Dijk en Waard

Project
Bouw- en woonrijp maken Westpoort te Heerhugowaard

Onderdeel
Bestaande situatie met opruimwerkzaamheden
en kabels en leidingen

Projectnummer	Tekeningnummer	Versie	Datum van uitgave	Ontwerpfase	Contractnummer
51023420	401		08-01-2026	Besteksontwerp	

Blad	Van	Schaal	Formaat	Kantoor	Get.	Gec.	Goedg.
1	1	1:200 / 1:1000	A0-L (841x1050)	Alkmaar	W.G.		

www.sweco.nl
© Sweco Nederland B.V. Alle rechten voorbehouden

SWECO

51023420-SWE-ZZ-XX-DR-C-000017