

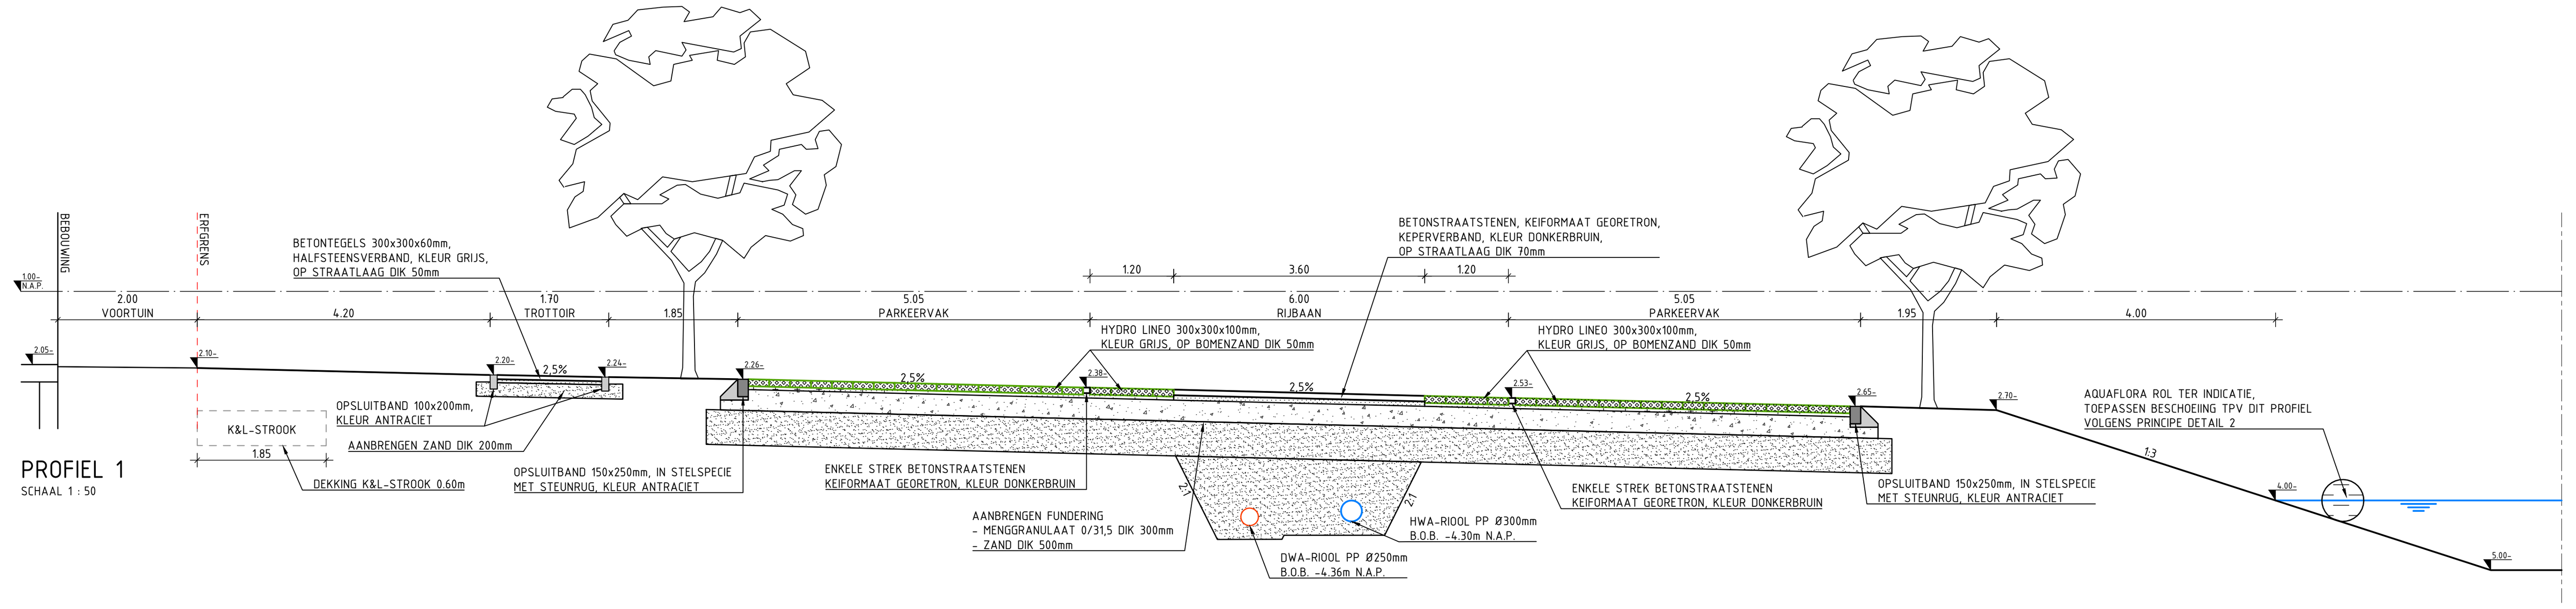



PROFIEL 1
SCHAAL 1 : 50

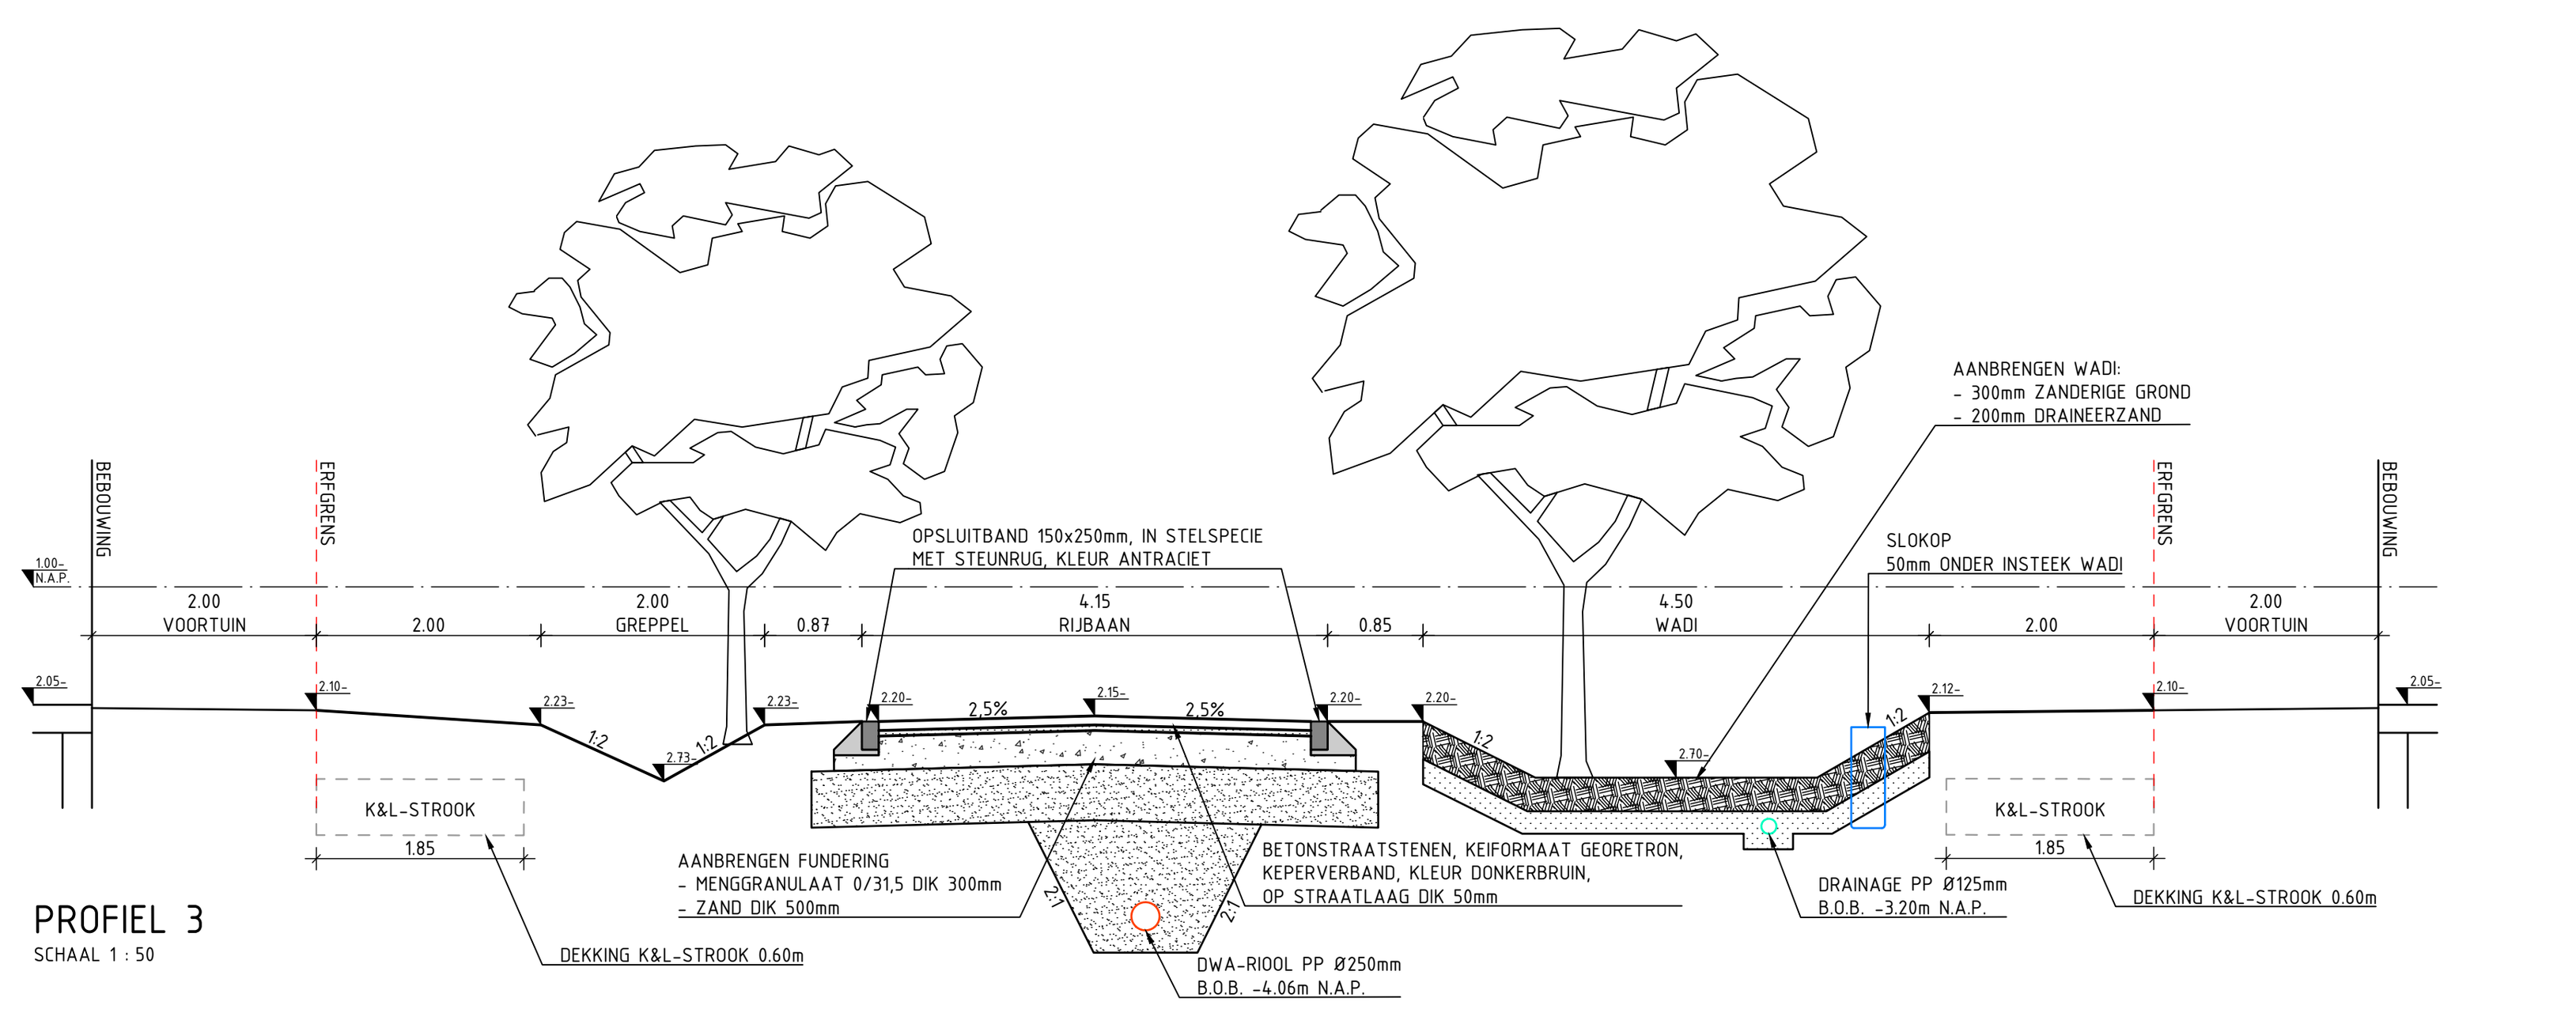


PROFIEL 3
SCHAAL 1 : 50

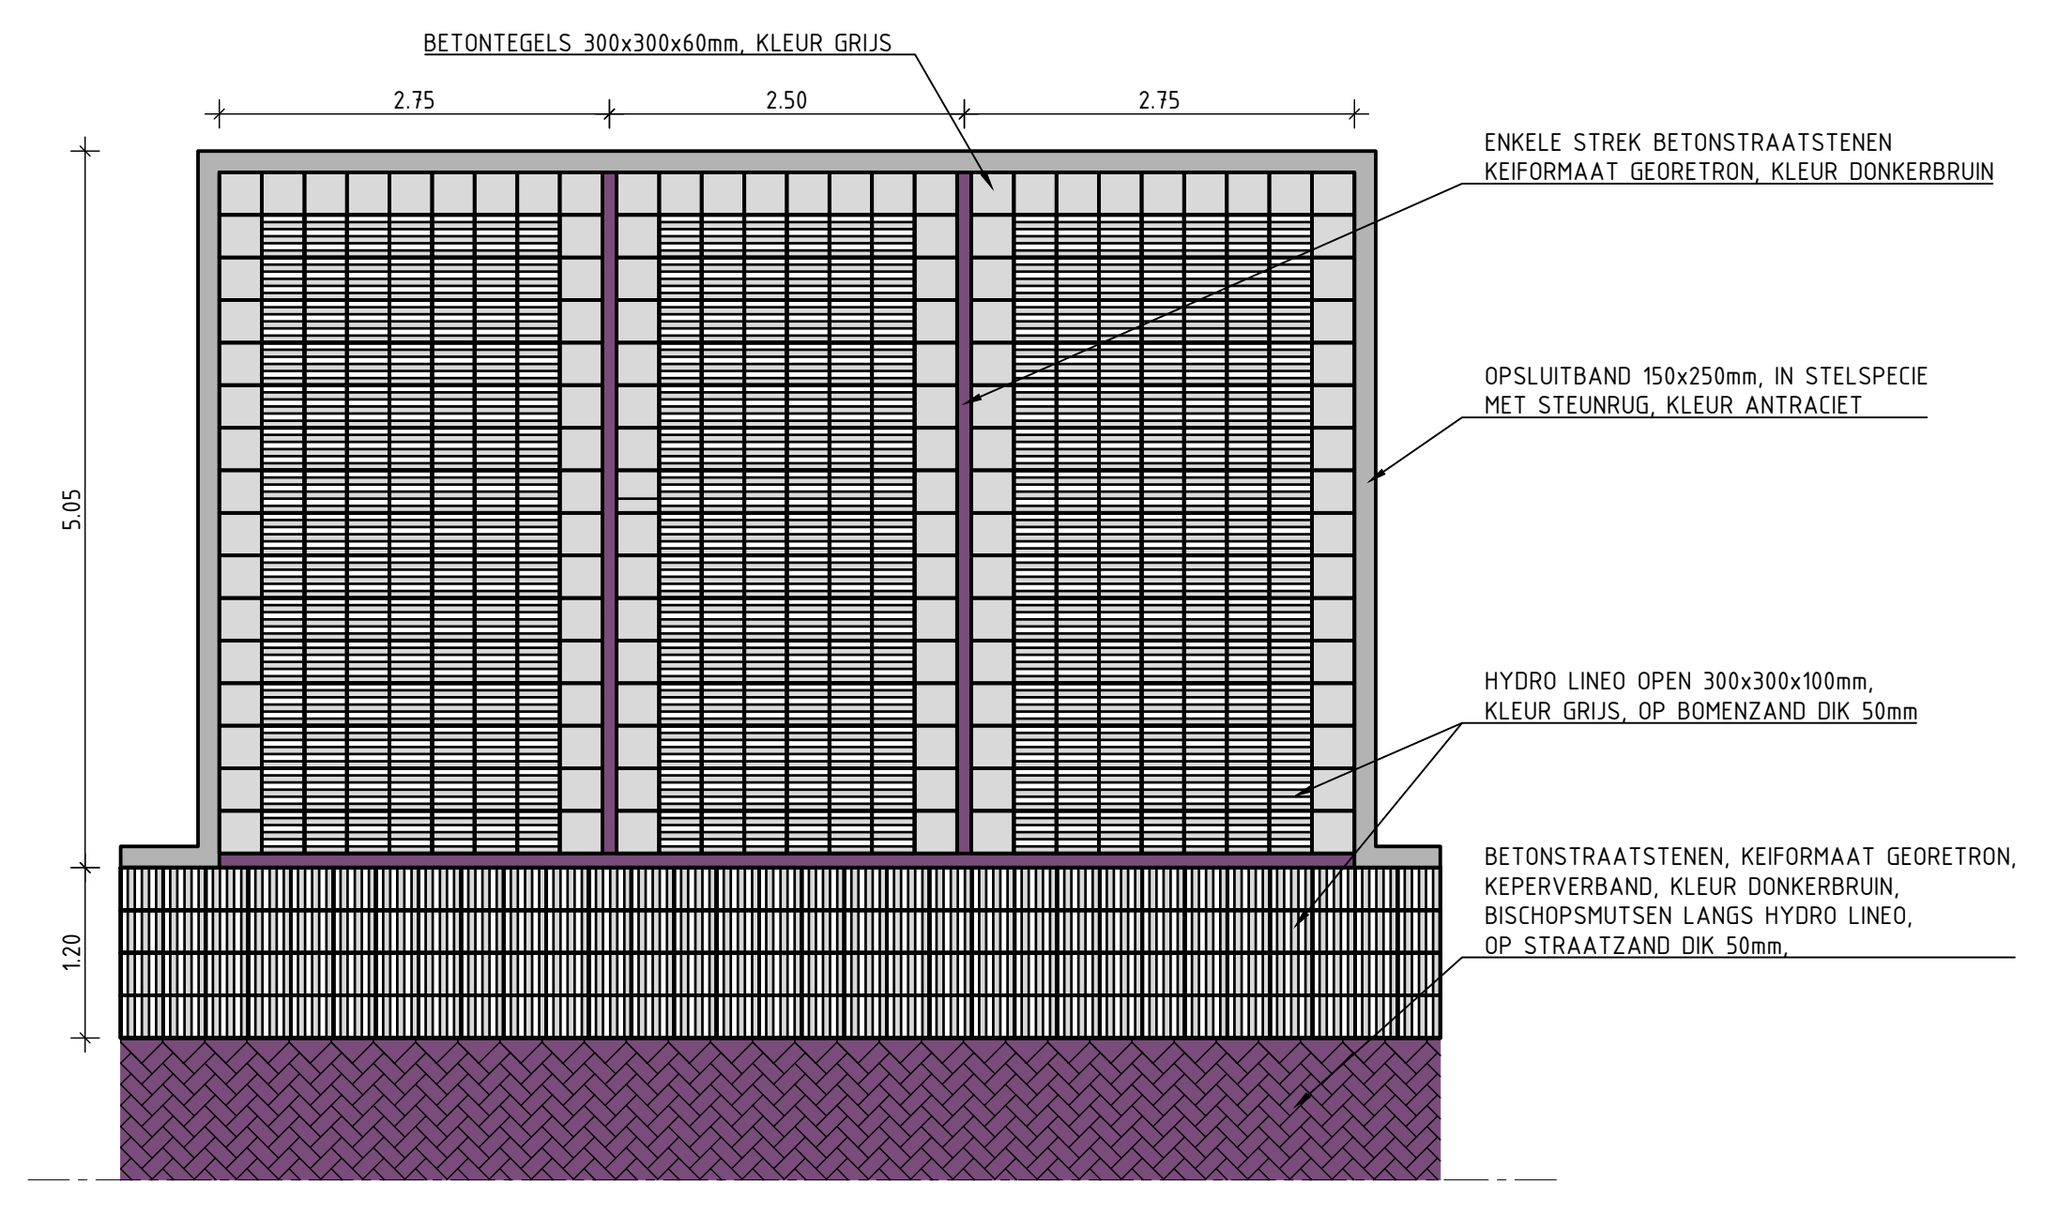


DETAIL 1: PARKEERVAKKEN LANGS RIJBAAN
SCHAAL 1 : 50

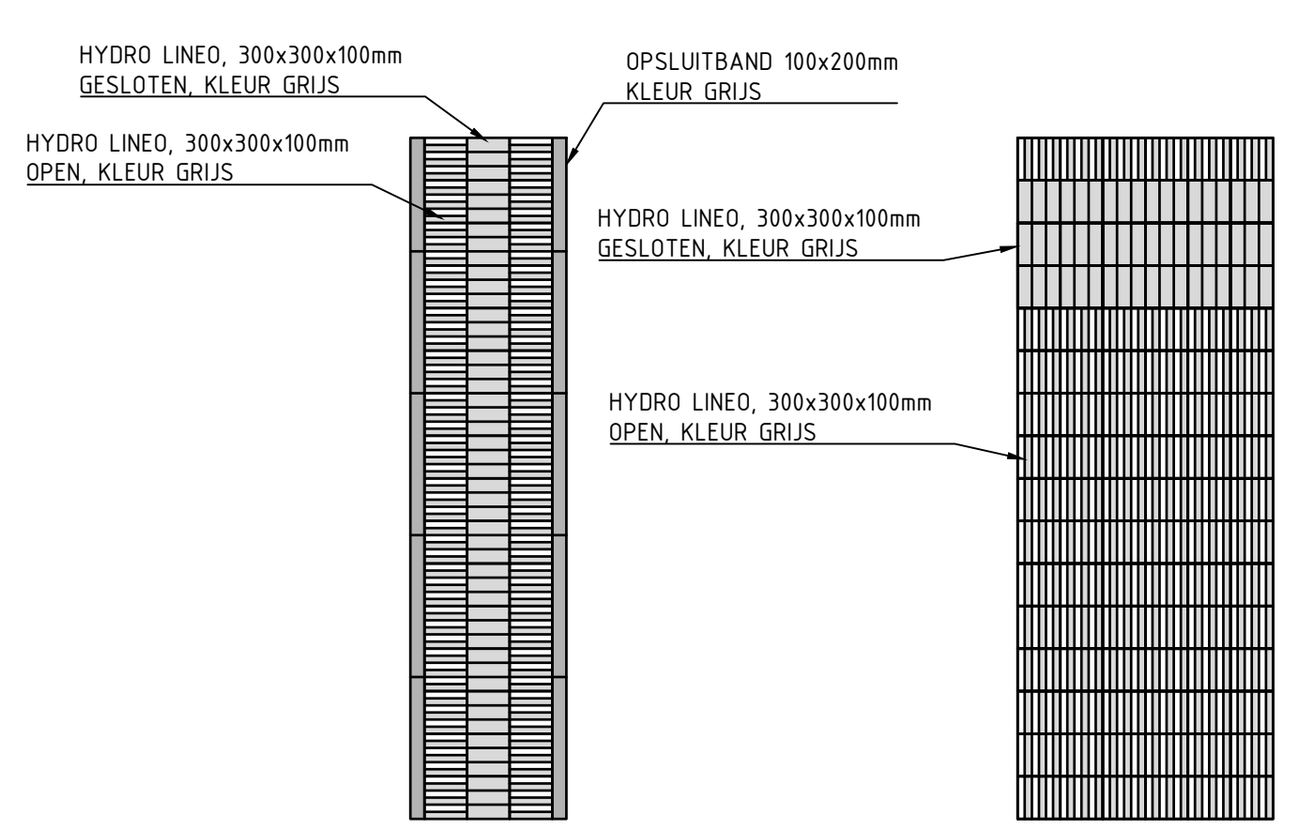


DETAIL 2: TOEGANGSPAD WONING EN OPRIT BLOK 13
SCHAAL 1 : 50

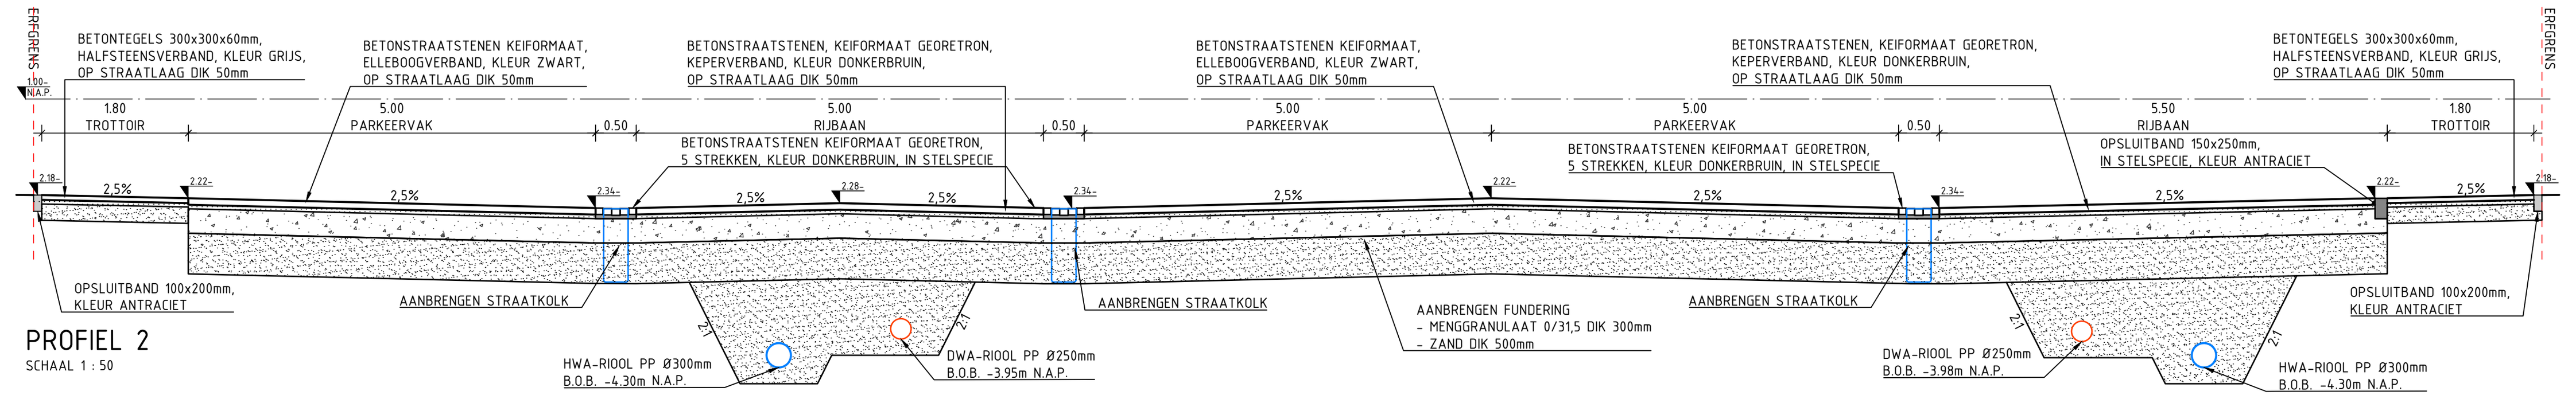


PROFIEL 2
SCHAAL 1 : 50

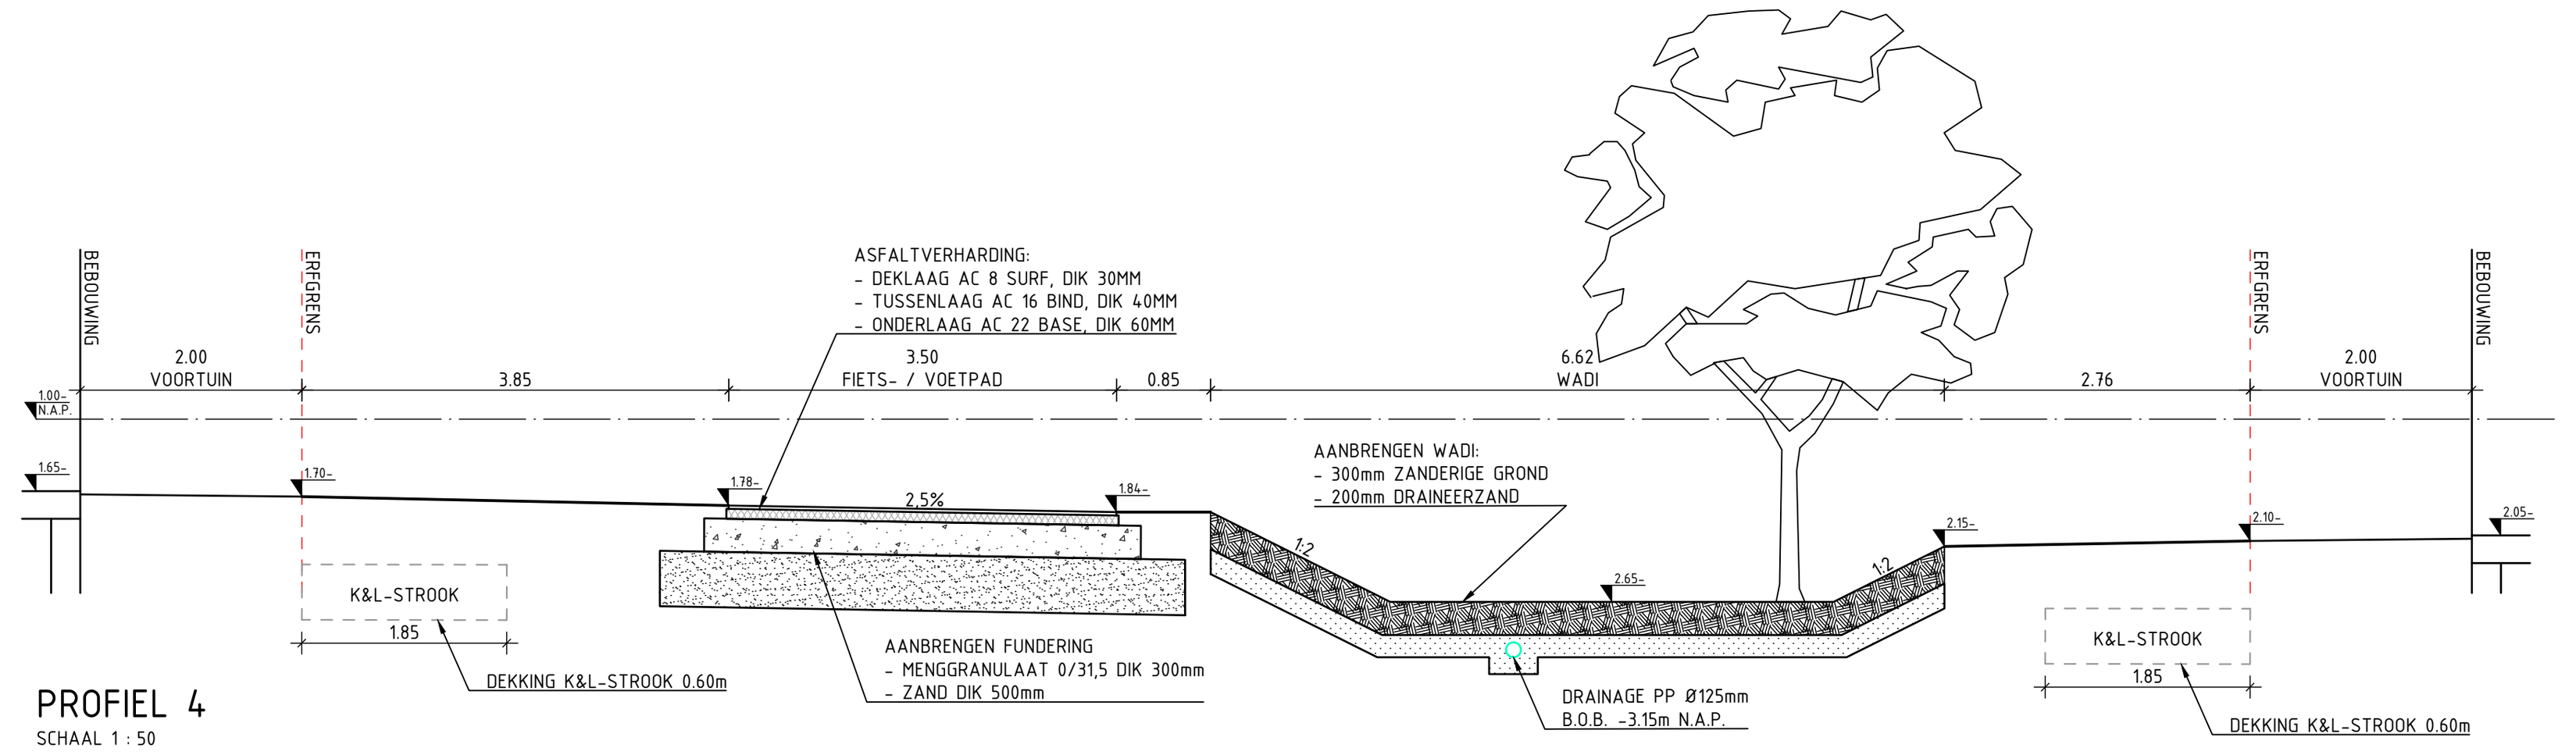


PROFIEL 4
SCHAAL 1 : 50

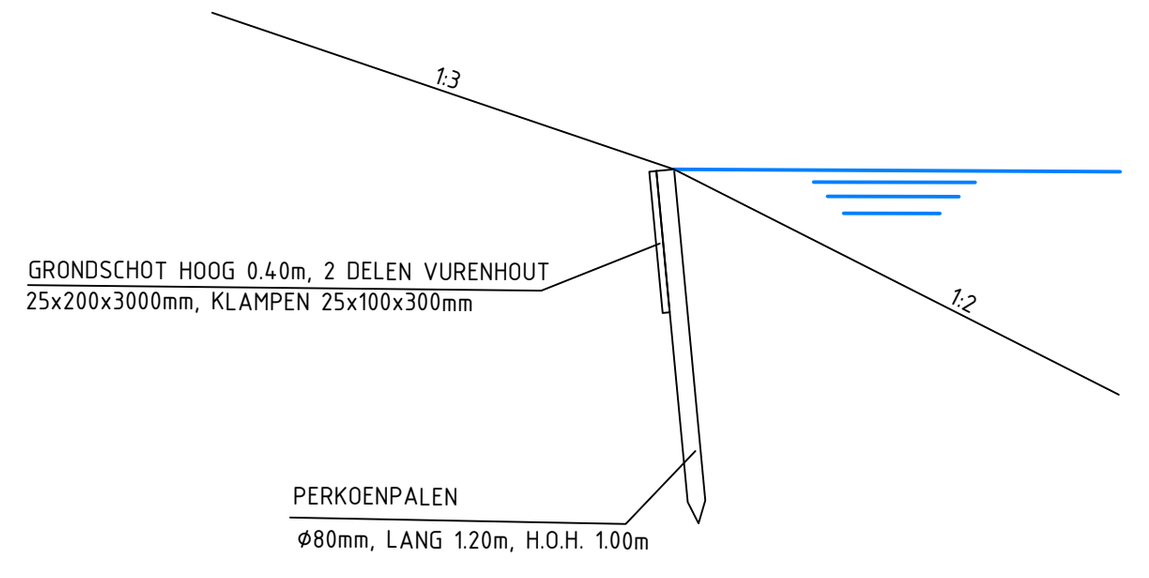


PRINCIPE DETAIL: BESCHOEIING OPENBAAR TERREIN
SCHAAL 1 : 20

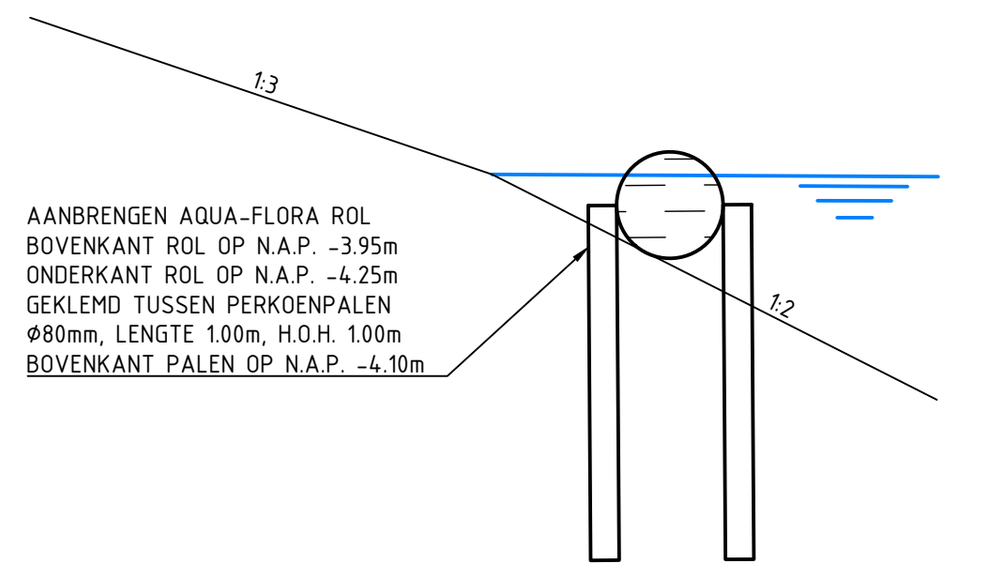


PRINCIPE DETAIL: AQUA FLORA ROL
SCHAAL 1 : 20

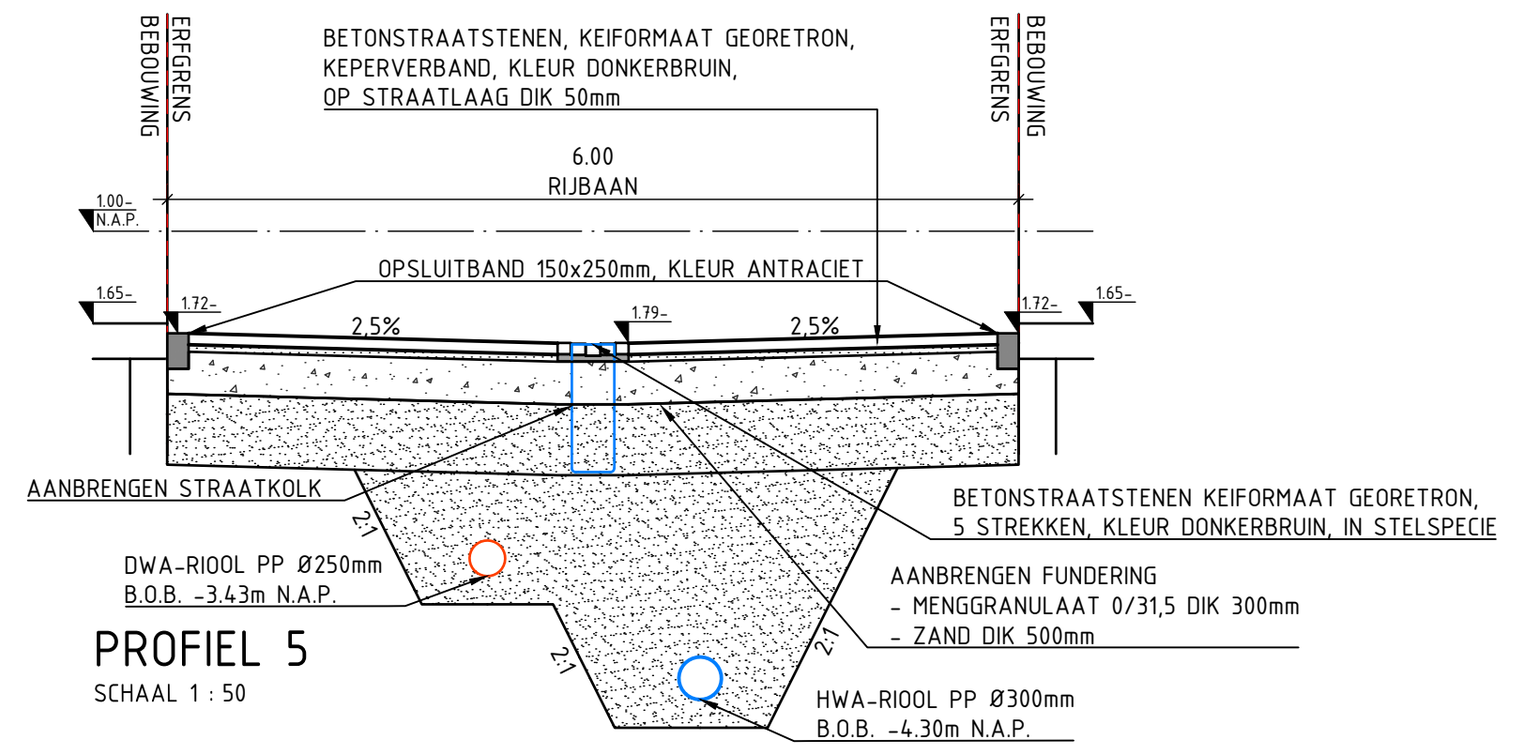


PROFIEL 5
SCHAAL 1 : 50

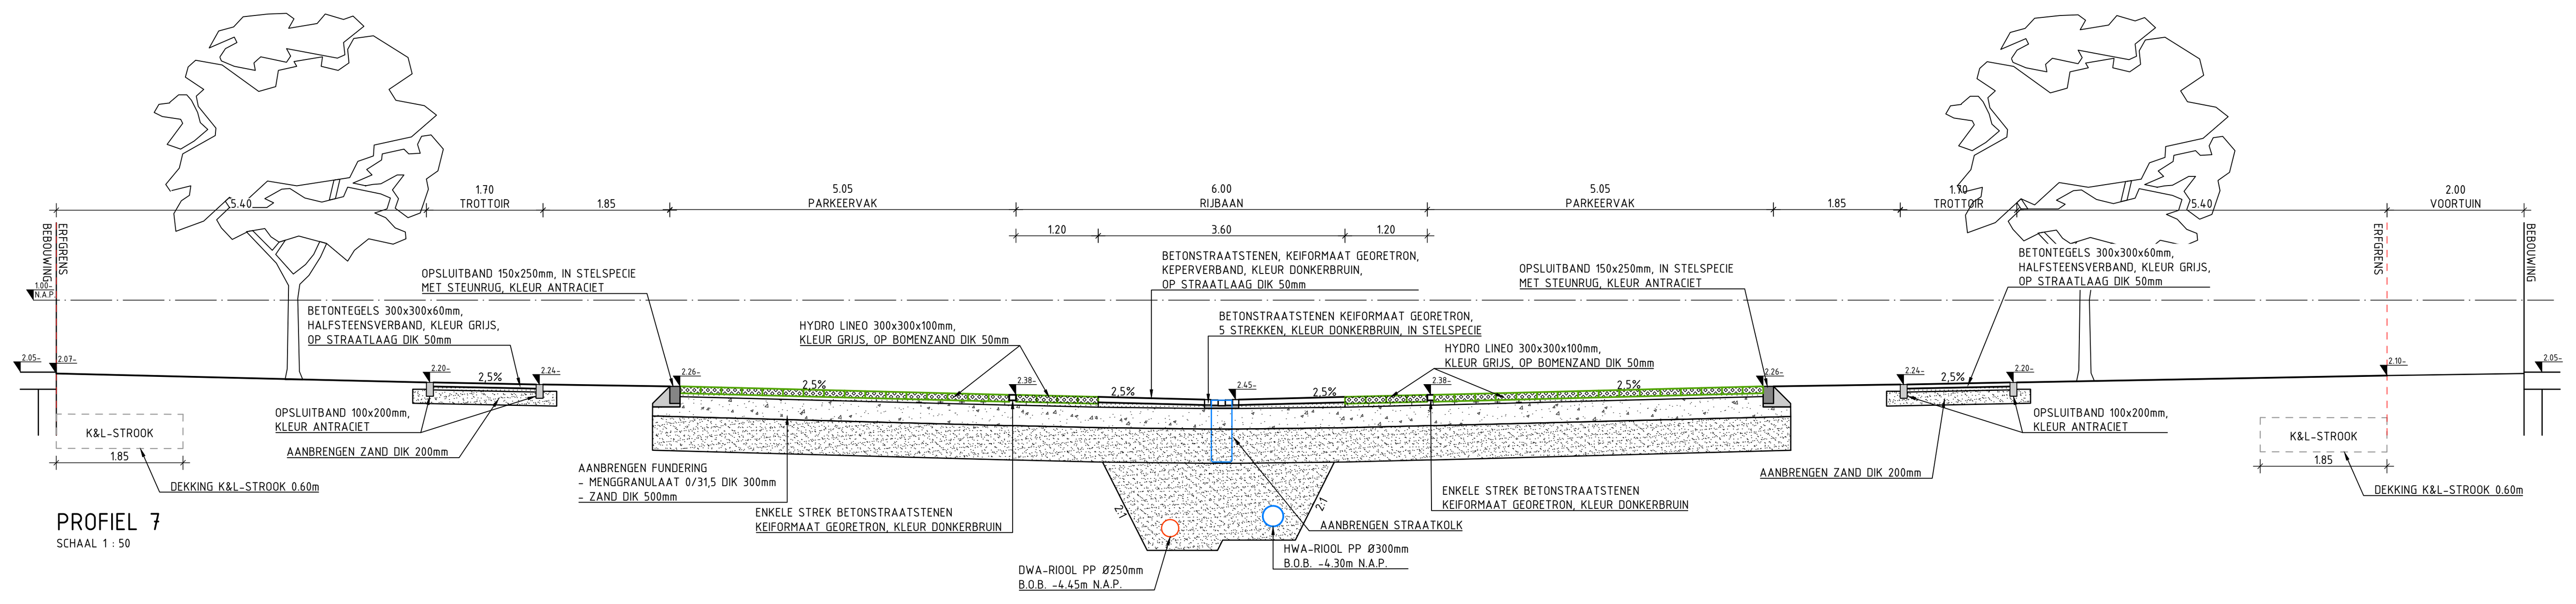


PROFIEL 7
SCHAAL 1 : 50

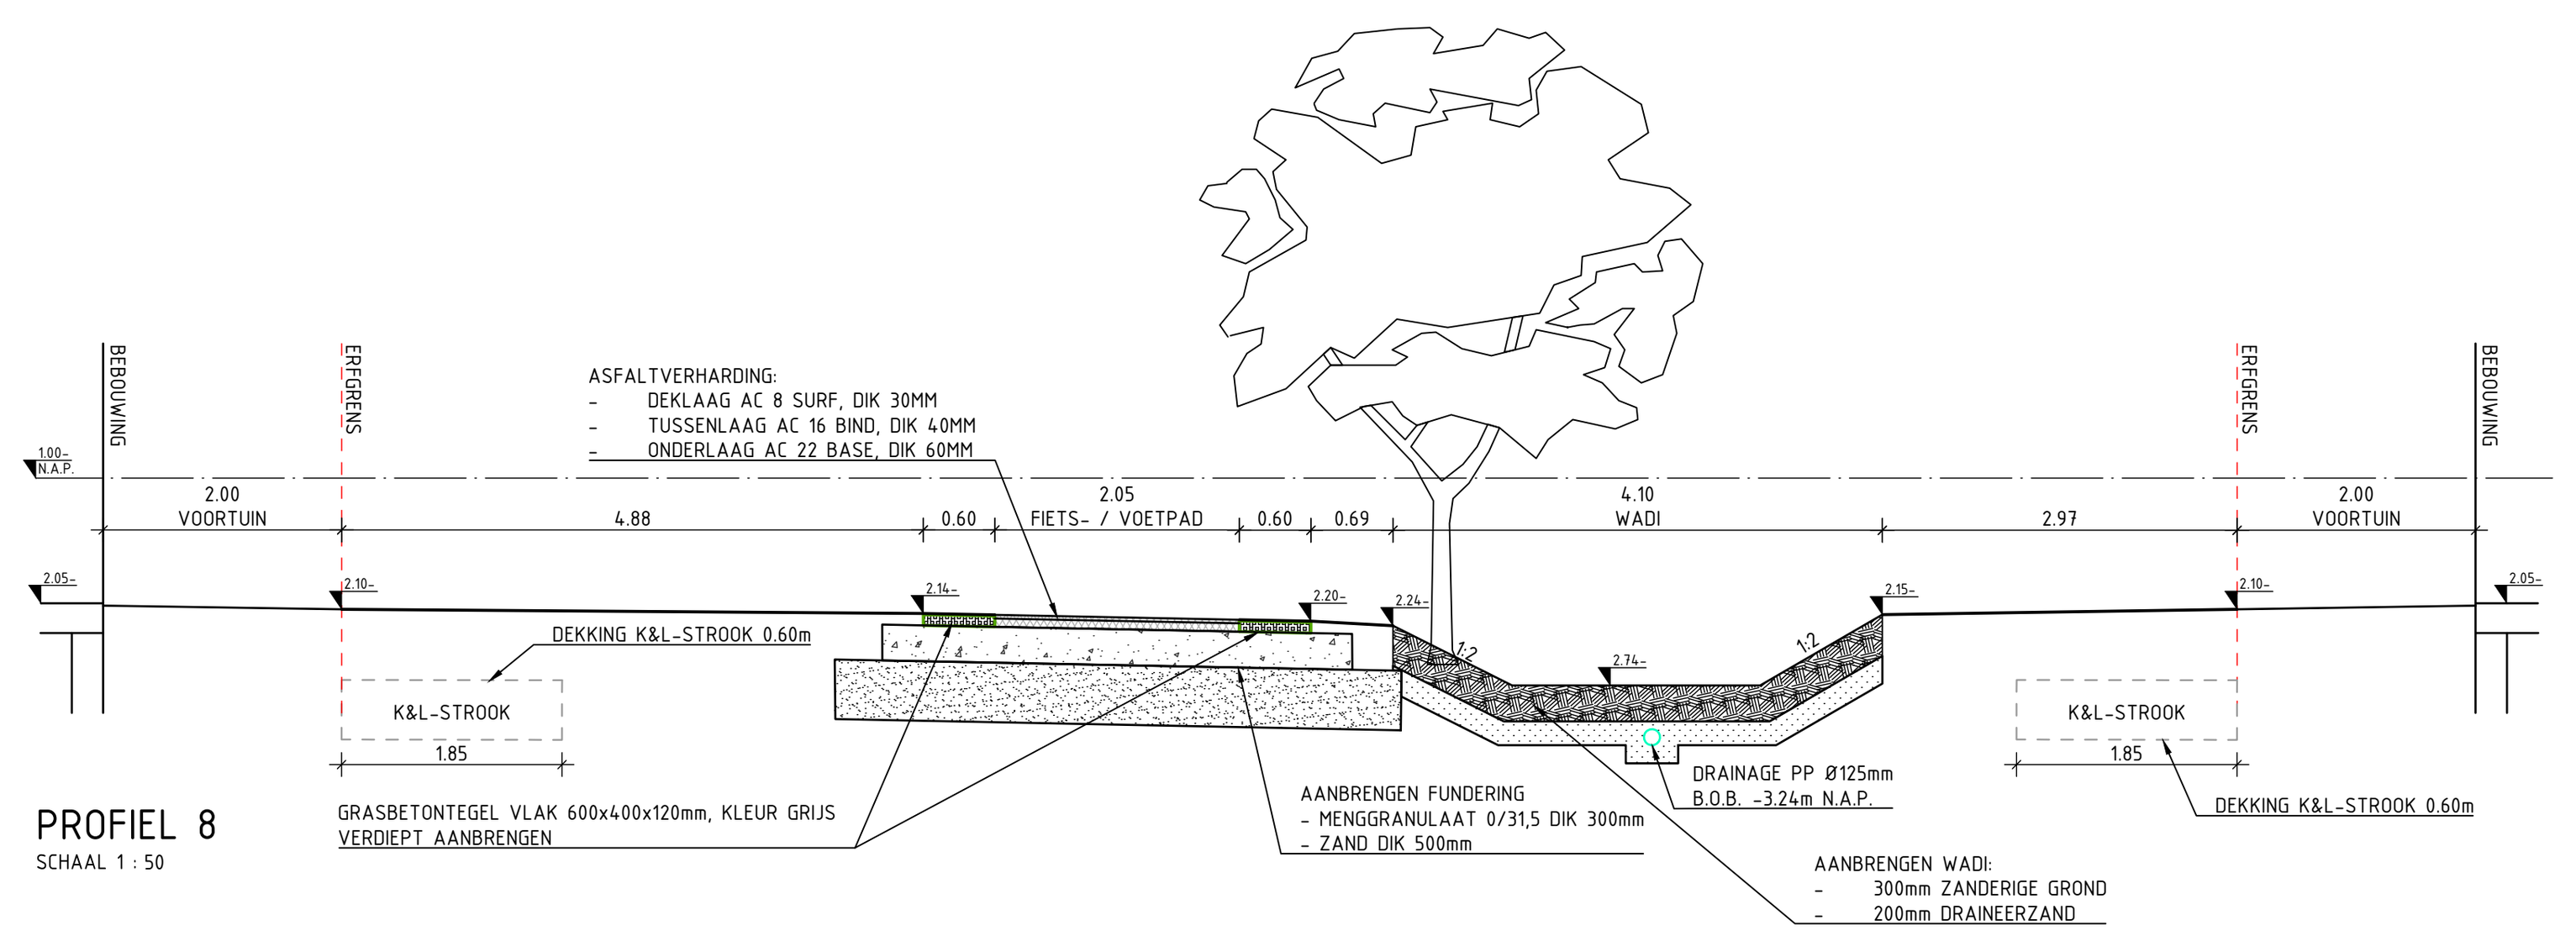


PROFIEL 8
SCHAAL 1 : 50

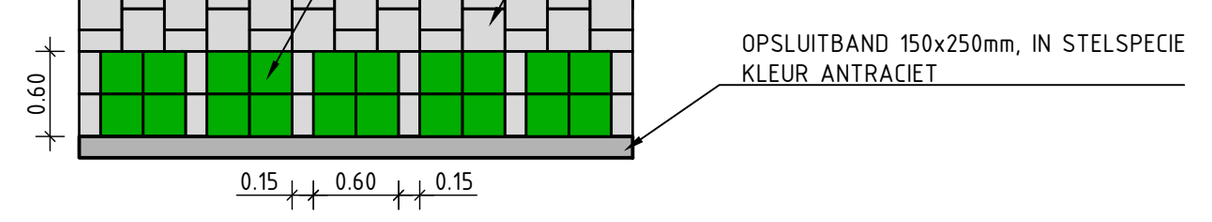


DETAIL 3: CONTAINEROPSTELPLAATS T.P.V. TROTTOIR
SCHAAL 1 : 50

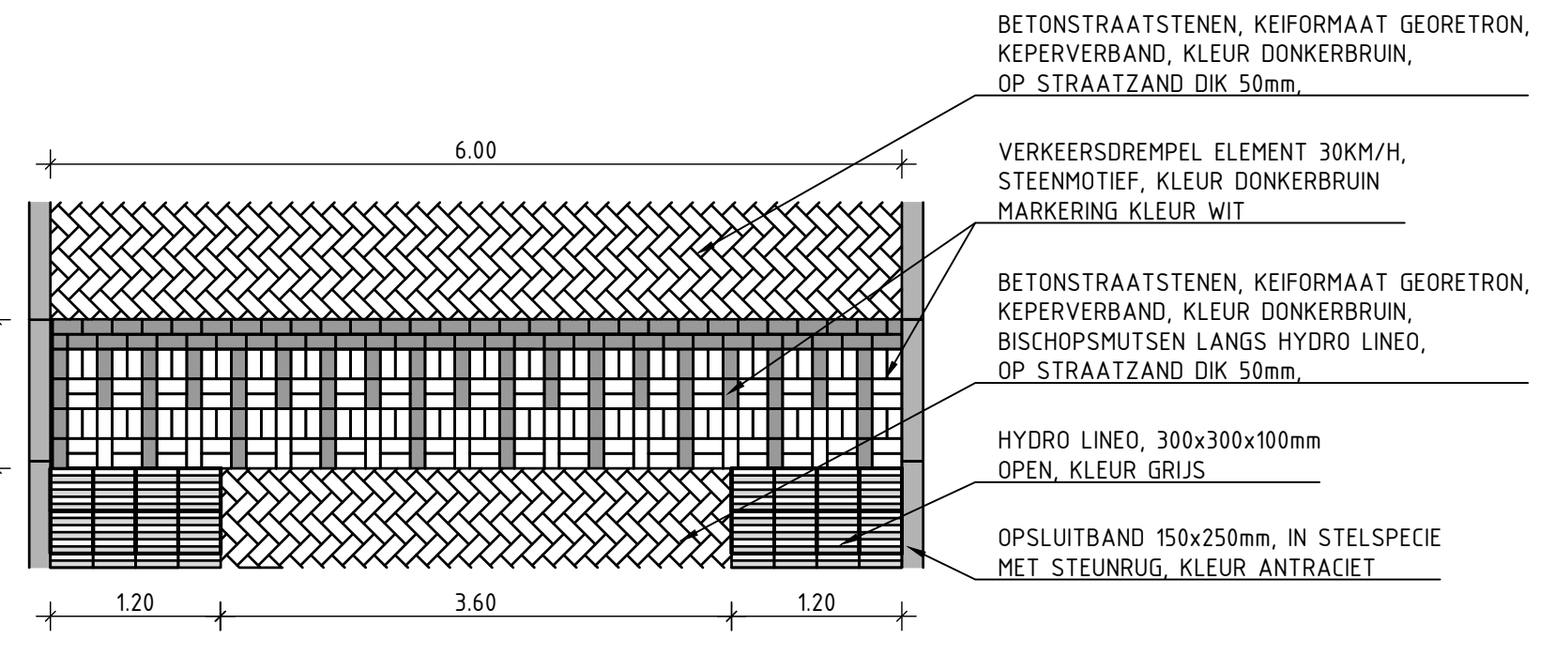


DETAIL 4 DREMPEL BOVENAANZICHT
SCHAAL 1 : 50

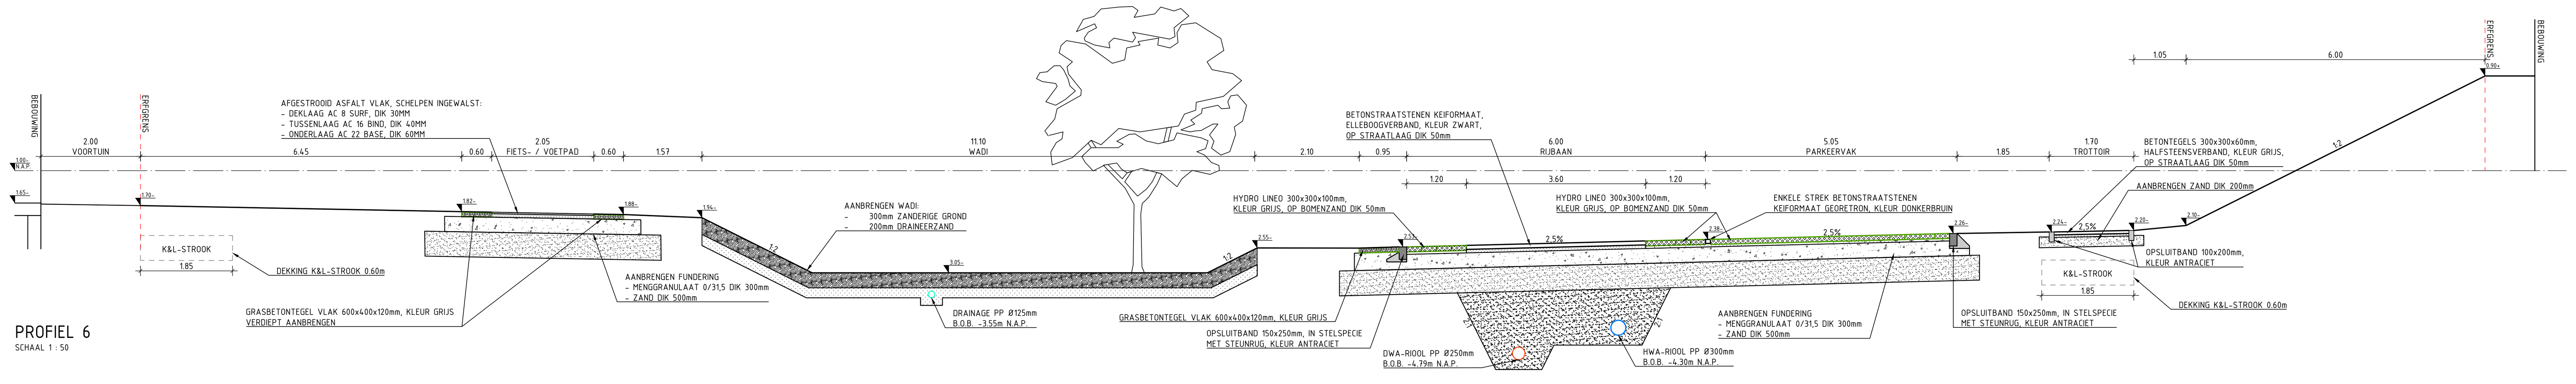


PROFIEL 6
SCHAAL 1 : 50

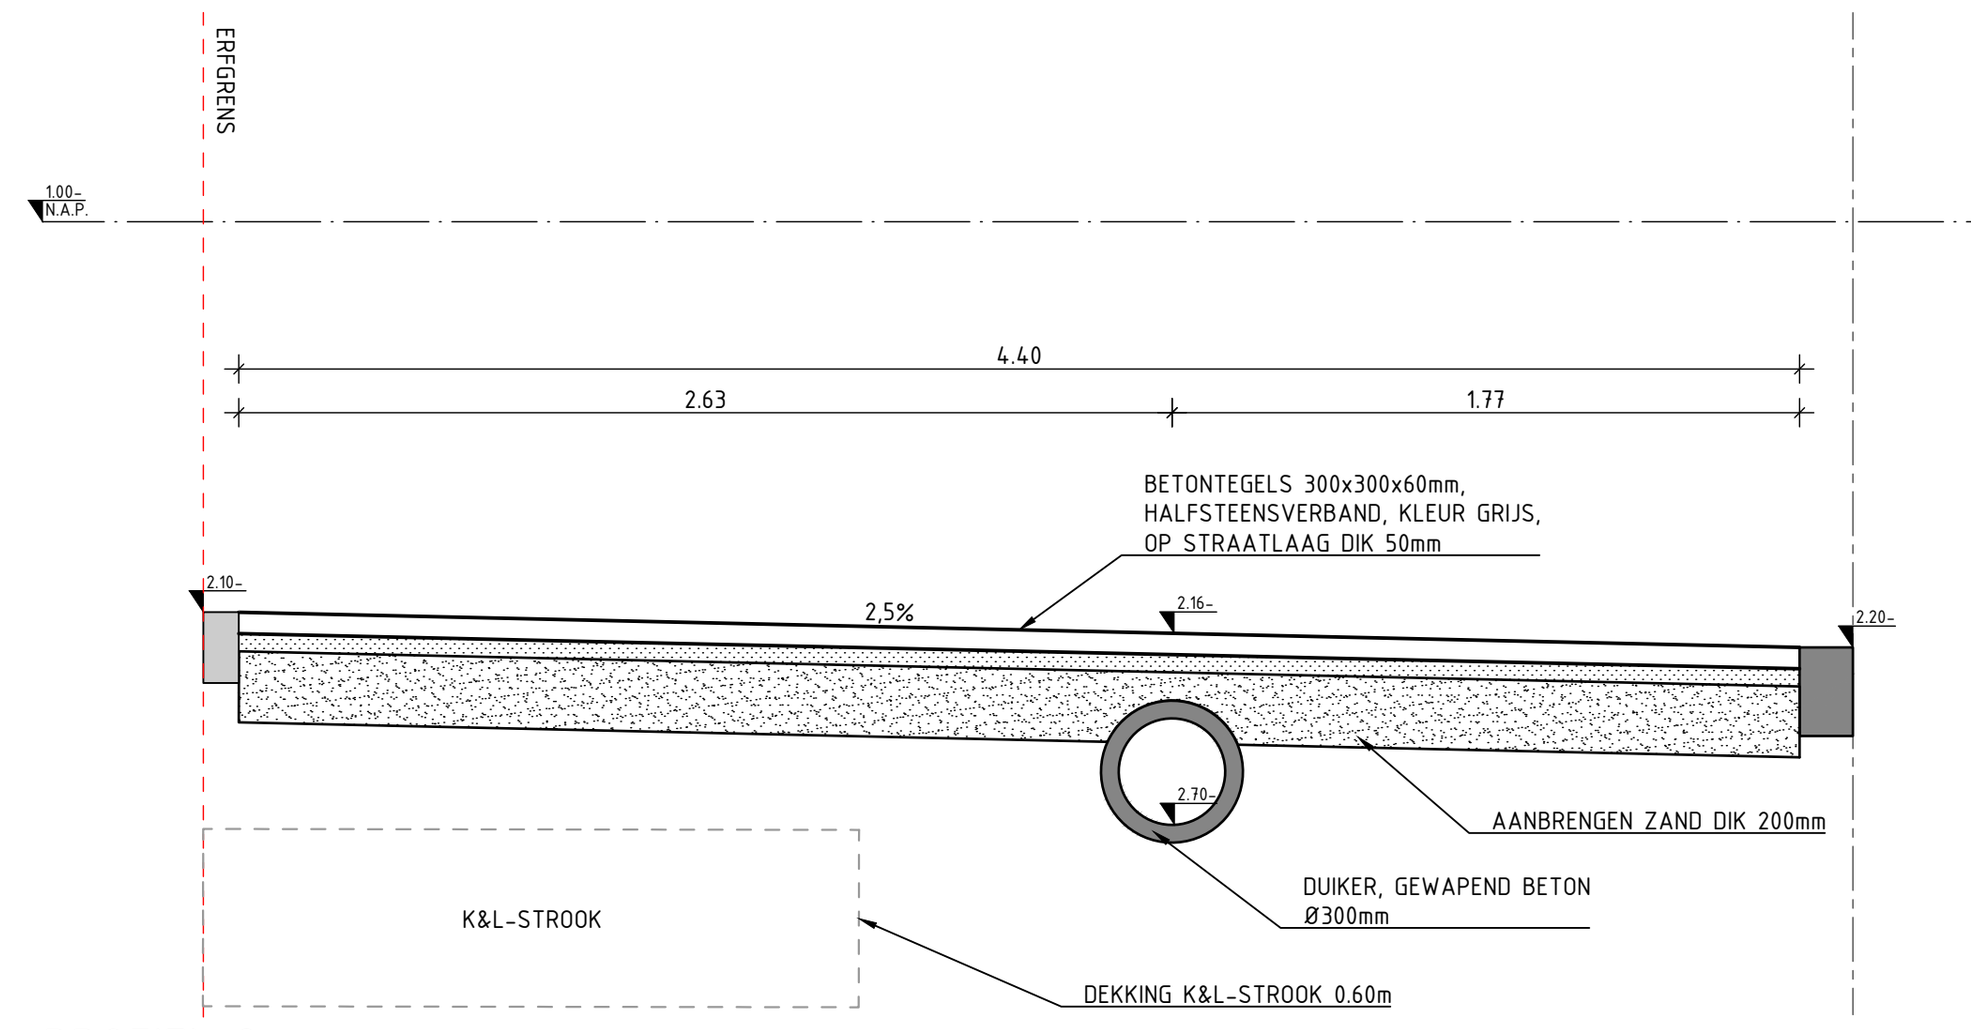

PROFIEL 9
SCHAAL 1 : 20

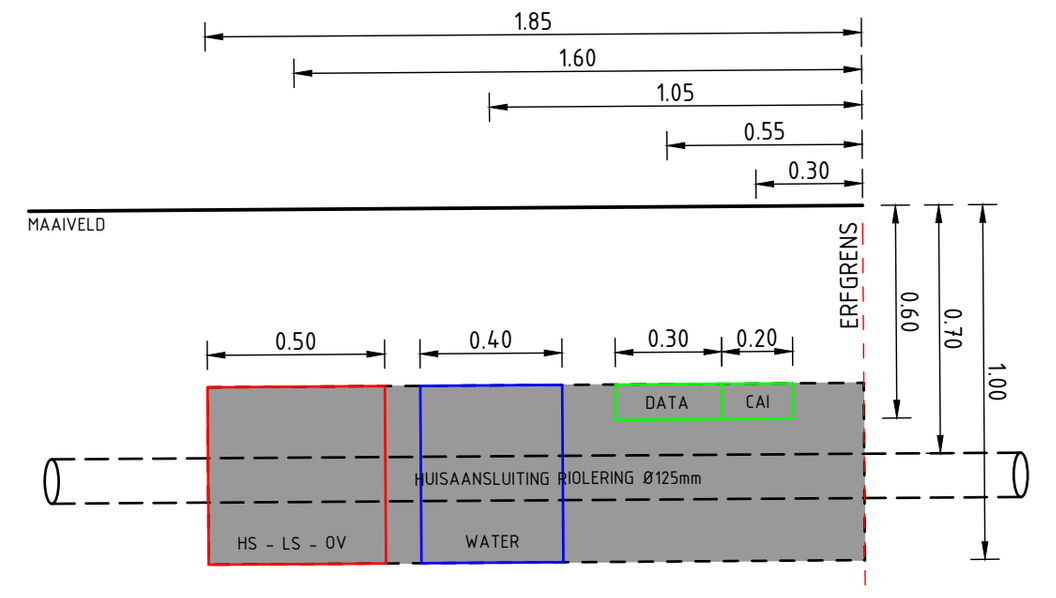

PRINCIPE KABELS & LEIDINGEN PROFIEL
SCHAAL 1 : 20

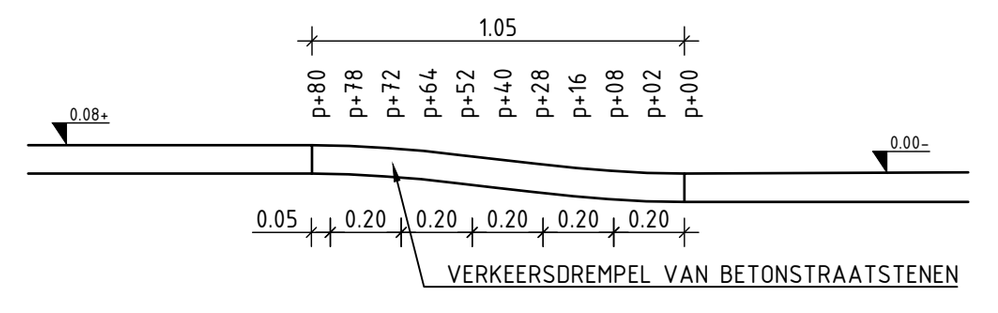

DETAIL 5 DOORSNEDE OPRIT PLATEAU
SCHAAL 1 : 20

0 0.2 0.4 0.6 0.8m
Schaal 1:20

0 0.5 1.0 1.5 2.0m
Schaal 1:50

Maten in meters, tenzij anders aangegeven
Materialen in millimeters
Hoogtematen in meters t.o.v. N.A.P.

A Gepubliceerd

Opdrachtgever
Gemeente Dijk en Waard

Project
Westpoort te Heerhugowaard

Onderdeel
Dwarsprofielen en details

Projectnummer	Tekeningnummer	Versie	Datum van uitgave	Ontwerpfase	Contractnummer
51023420	303		08-01-2026	Definitief ontwerp	

Blad	Van	Schaal	Formaat	Kantoor	Get.	Gec.	Goedg.
1	1	1:50 / 1:20	A0-L (841x1890)	Alkmaar	W.G.		

www.sweco.nl
© Sweco Nederland B.V. Alle rechten voorbehouden

SWECO

51023420-SWE-ZZ-XX-DR-C-00008