
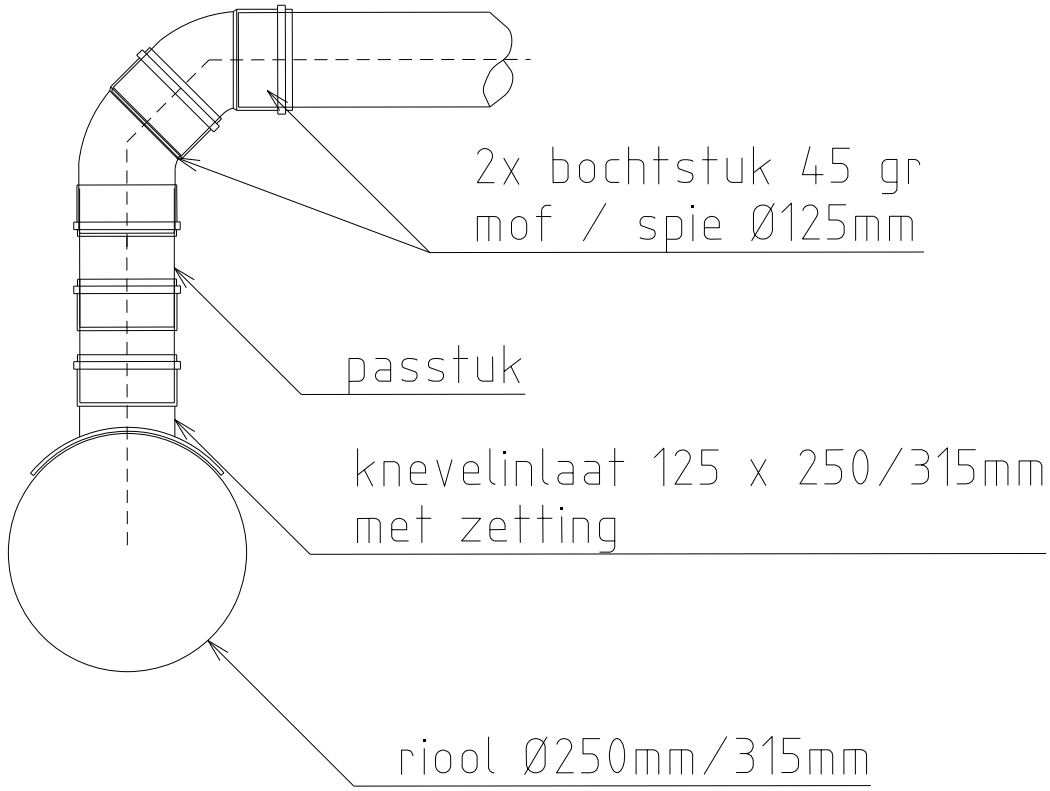


Project: Standpijp met enkele aansluiting

Onderdeel: Detail riolering


Werkvoorbereider: J.J. Stam	Formaat: A4 (P)	Status: Definitief	
Projectingenieur:	Schaal: 1:10	Datum: 13-01-2023	Projectnr.
DIJK EN WAARD	Postbus 390 1700 AJ HEERHUGOWAARD 072 - 575 55 55 www.dijkenwaard.nl	Ruimte Afdeling:	Tekeningnr. 99041004

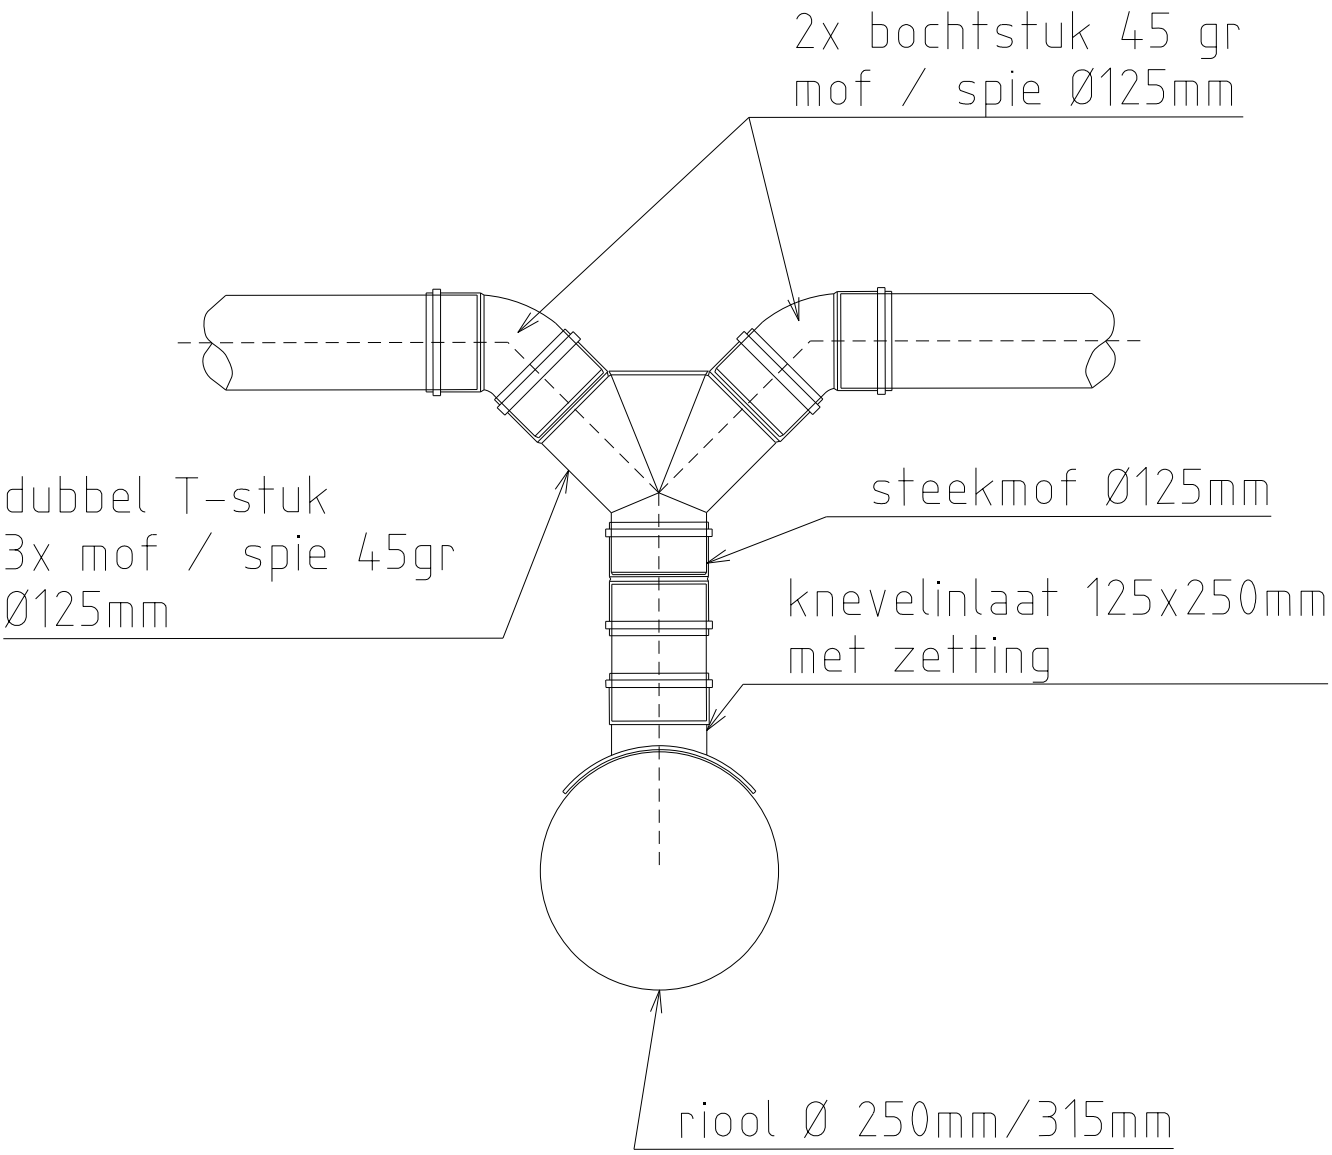


Project: Standaard detail

Onderdeel: Rioolaansluiting dubbel

Werkvoorbereider: J.J. Stam	Formaat: A4 (P)	Status: Definitief	
Projectingenieur:	Schaal: 1:10	Datum: 13-01-2023	Projectnr.
DIJK EN WAARD	Postbus 390 1700 AJ HEERHUGOWAARD 072 - 575 55 55 www.dijkenwaard.nl	Ruimte Afdeling:	Tekeningnr. 99041011

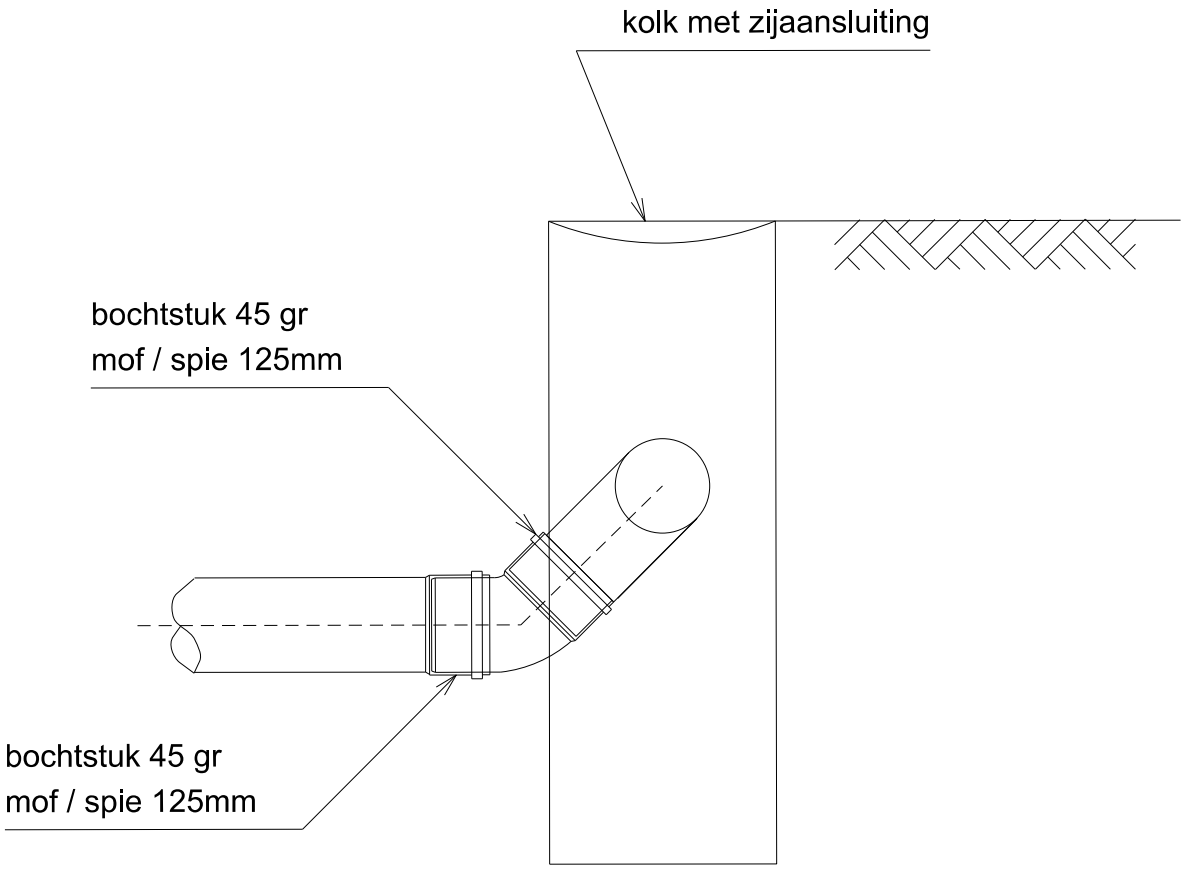

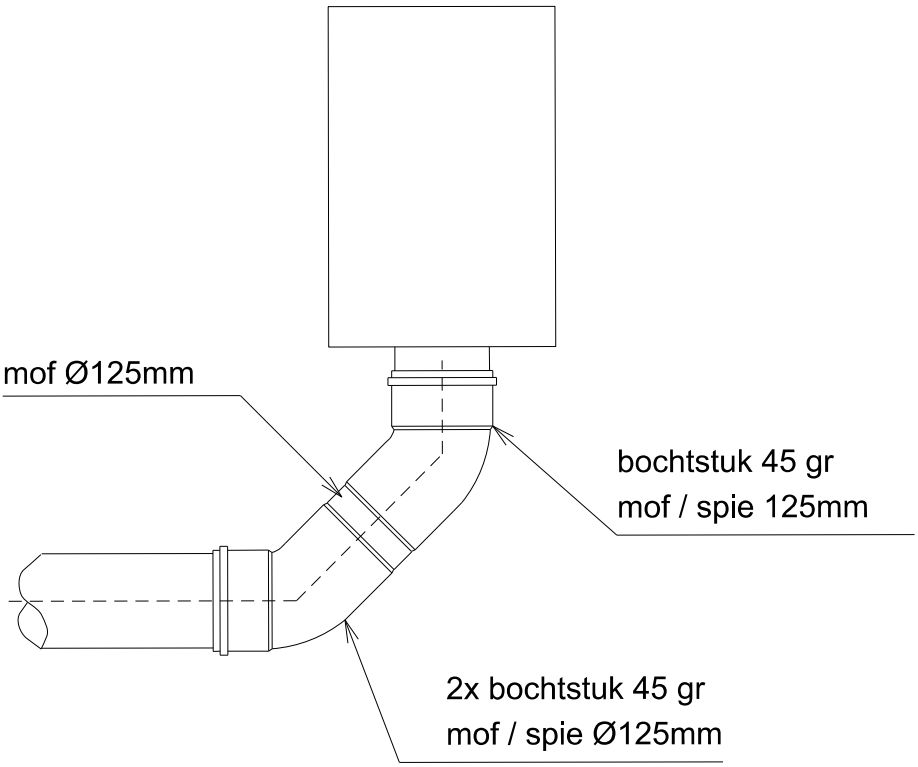

Project: Standaard detail

Onderdeel: Kolkaansluiting

Werkvoorbereider: J.J. Stam	Formaat: A4 (P)	Status: Definitief	
Projectingenieur:	Schaal: 1:10	Datum: 13-01-2023	Projectnr.

DIJK EN WAARD
Postbus 390
1700 AJ HEERHUGOWAARD
072 - 575 55 55
www.dijkenwaard.nl

Ruimte

Afdeling:

NLCS

Tekeningnr.
99041013