



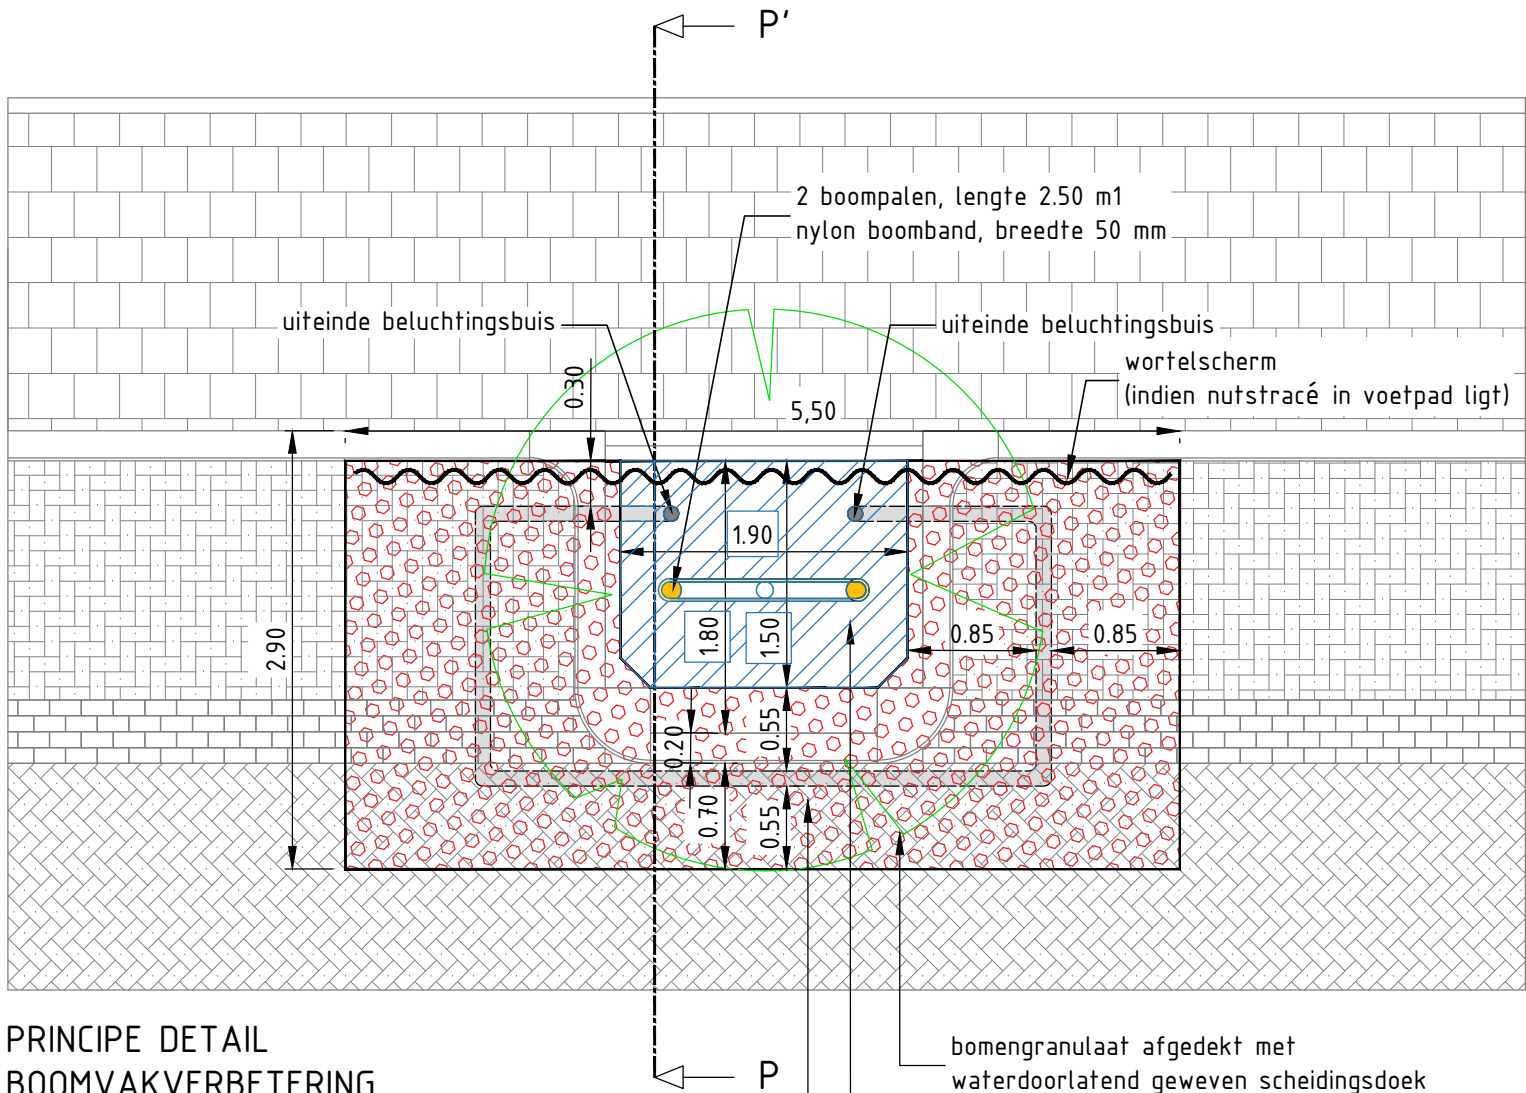

PRINCIPE DETAIL
BOOMVAKVERBETERING
schaal 1:50

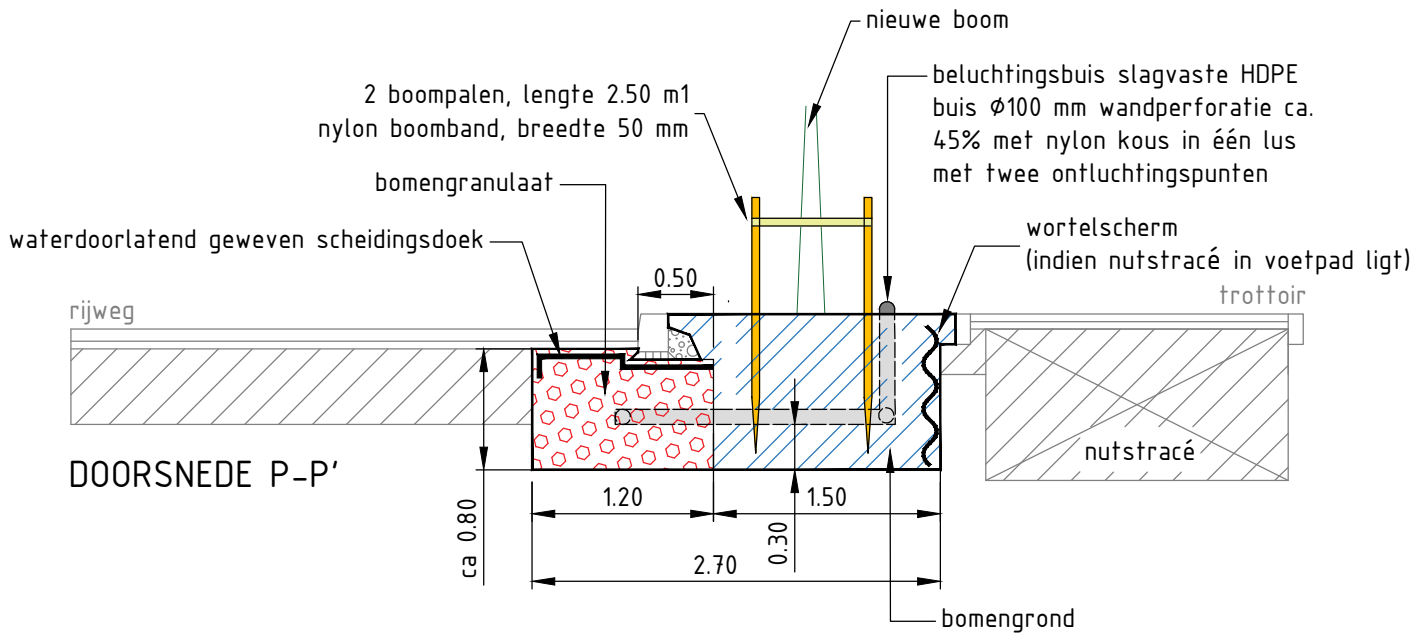

DOORSNEDE P-P'

CONCEPT


REVISIE	DATUM	OMSCHRIJVING	NAAM	GOEDGEKEURD



GEMEENTE RIDDERKERK

Gemeente Ridderkerk
Postbus 271
2980 AG Ridderkerk

Principe detail boomvakverbetering

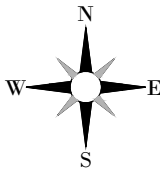

Tekeningnummer:

Schaal : 1:50 Afm : A3 Datum : 15-03-2021 Besteknr :

Gemaakt : J.J. de Jong Goedgekeurd : R. Garone Projectnr :

Bestandsnaam:
R-ZA-06-036~038.dwg