




RIDDERKERK

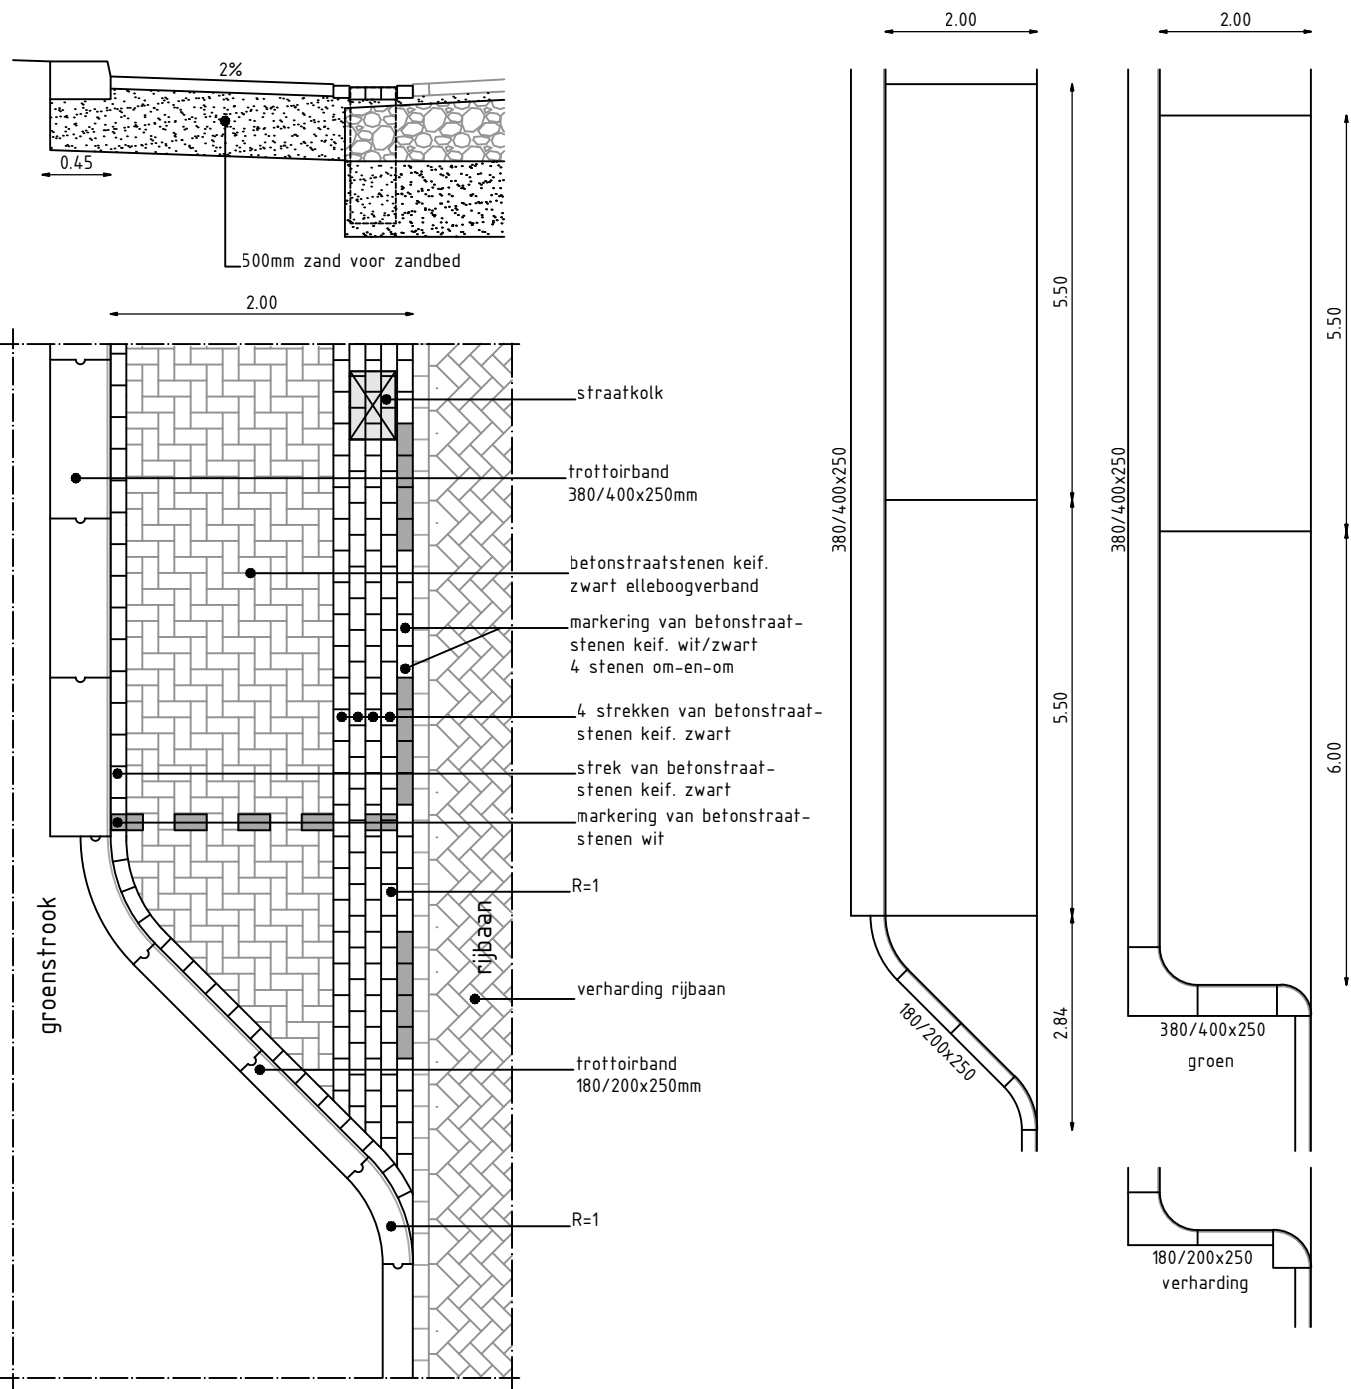

Gemeente Ridderkerk
Postbus 271
2980 AG Ridderkerk

Detail langsparkeervak langs groenvak

SO-WE-PA-05

Schaal : 1:50

Datum : 27-05-2024