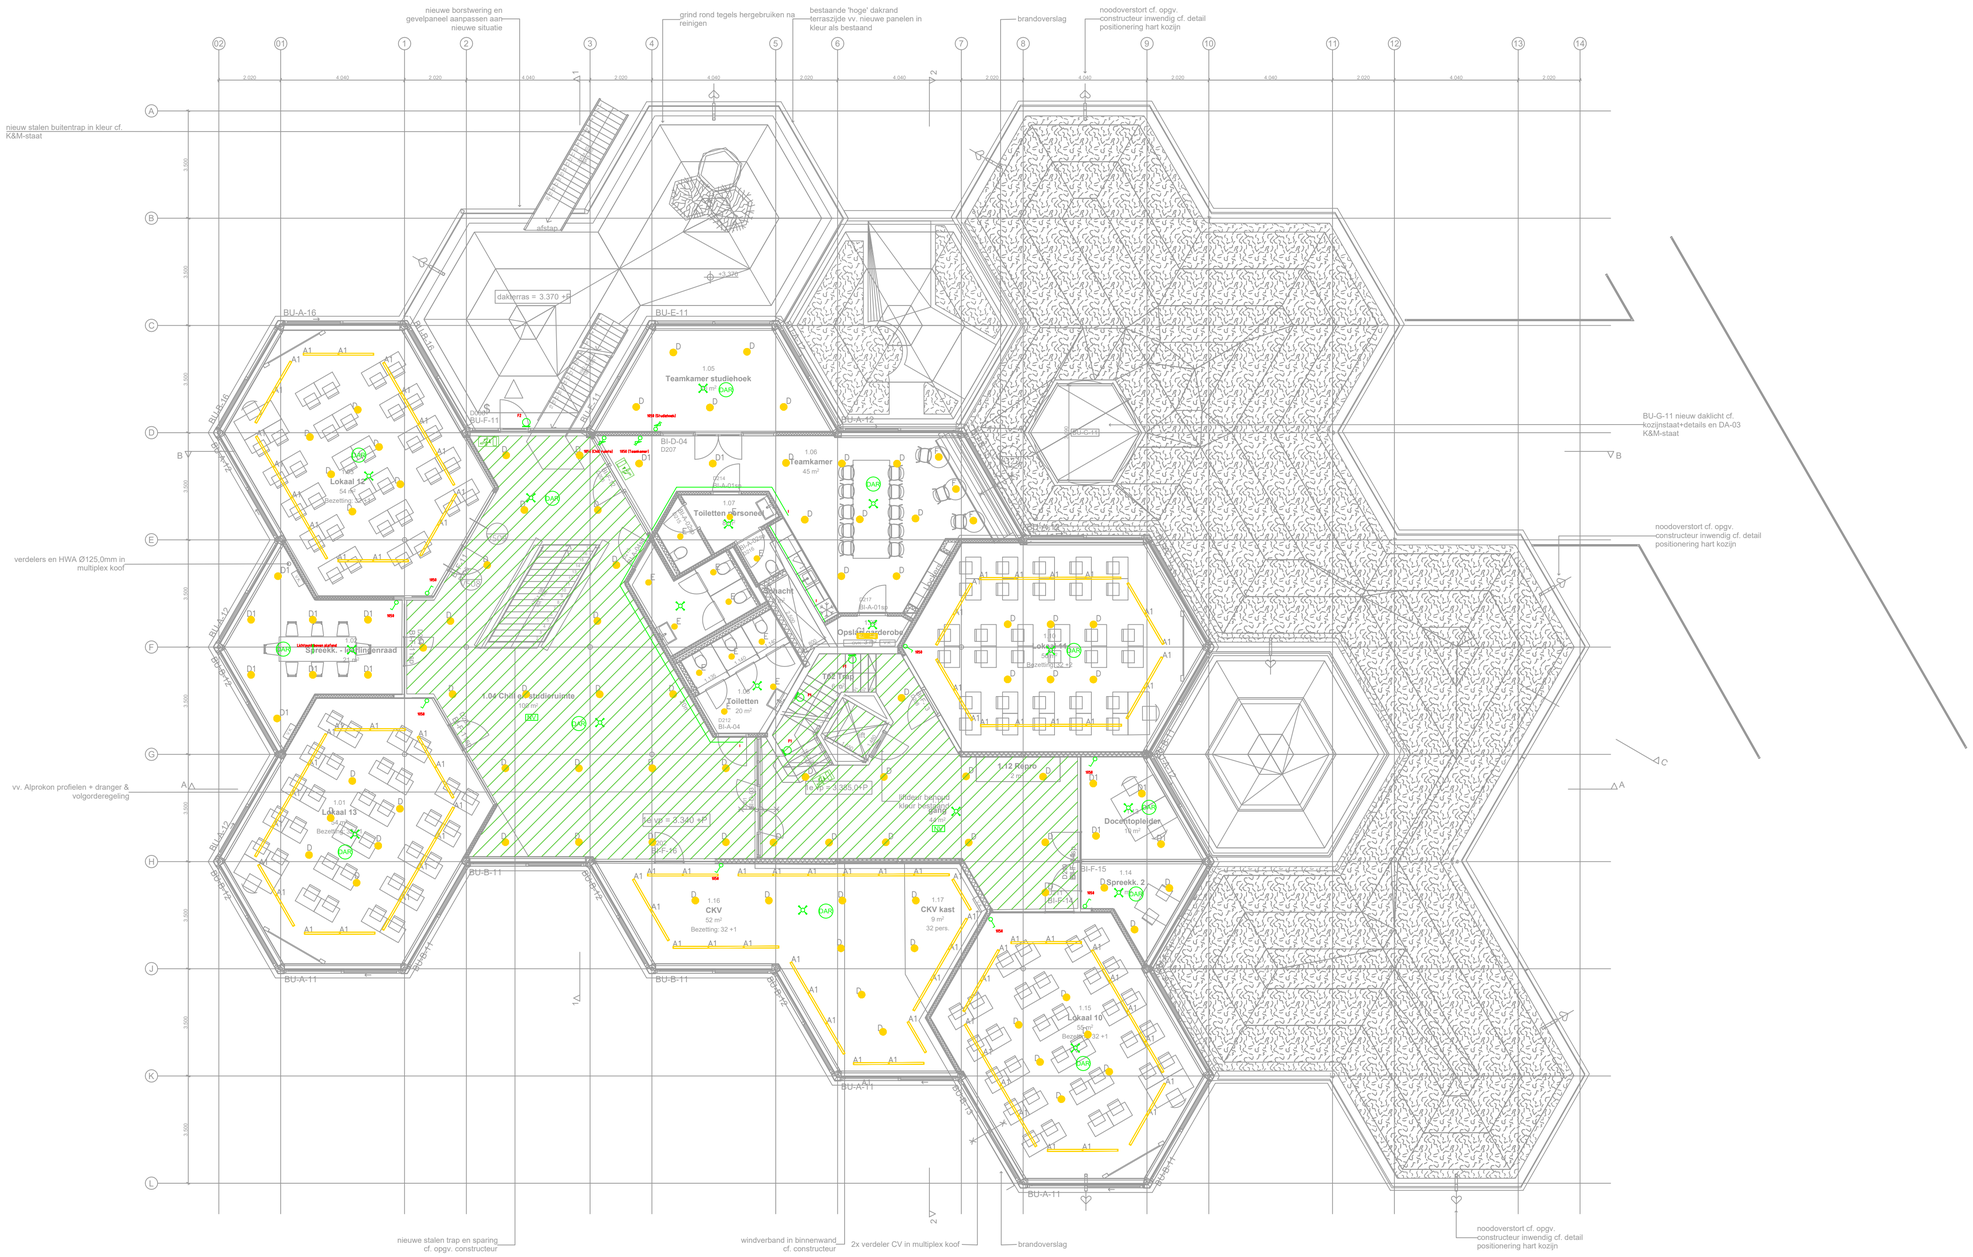


Arcering = projectering noodverlichting
1 lux op vloerniveau, autonomietijd 1 uur

TECHNISCH ONTWERP

| | | | | | |
|---|---|---|---|---|---|
| Gewijzigd: | Project: Stergebouw Hilversum | | | | |
| | Onderwerp: Verlichting | | | Tekeningnummer: TO_EV_01 | |
| | Merosch — Eendrachtsweg 3, 2411 VL Bodegraven, T (0172) 65 12 64, www.merosch.nl, info@merosch.nl | | | Getekend: LP | Schaal: 1:100 |
| | | | | Datum: 02-03-2026 | Project nr: 3814 |
| | | | | Code: E / Bouwdeel: - | Vloer/bouw: 01 / Formaat: A1 |
| | Onderlegger 1 | Naam: - | Status: - | Datum: - | Ontvangen: - |
| | Onderlegger 2 | Naam: - | Status: - | Datum: - | Ontvangen: - |
| D C B A | Onderlegger 3 | Naam: - | Status: - | Datum: - | Ontvangen: - |

Dit ontwerp is eigendom van Merosch, het mag niet zonder schriftelijke toestemming worden toegepast, worden gekopieerd of ter inzage worden gegeven