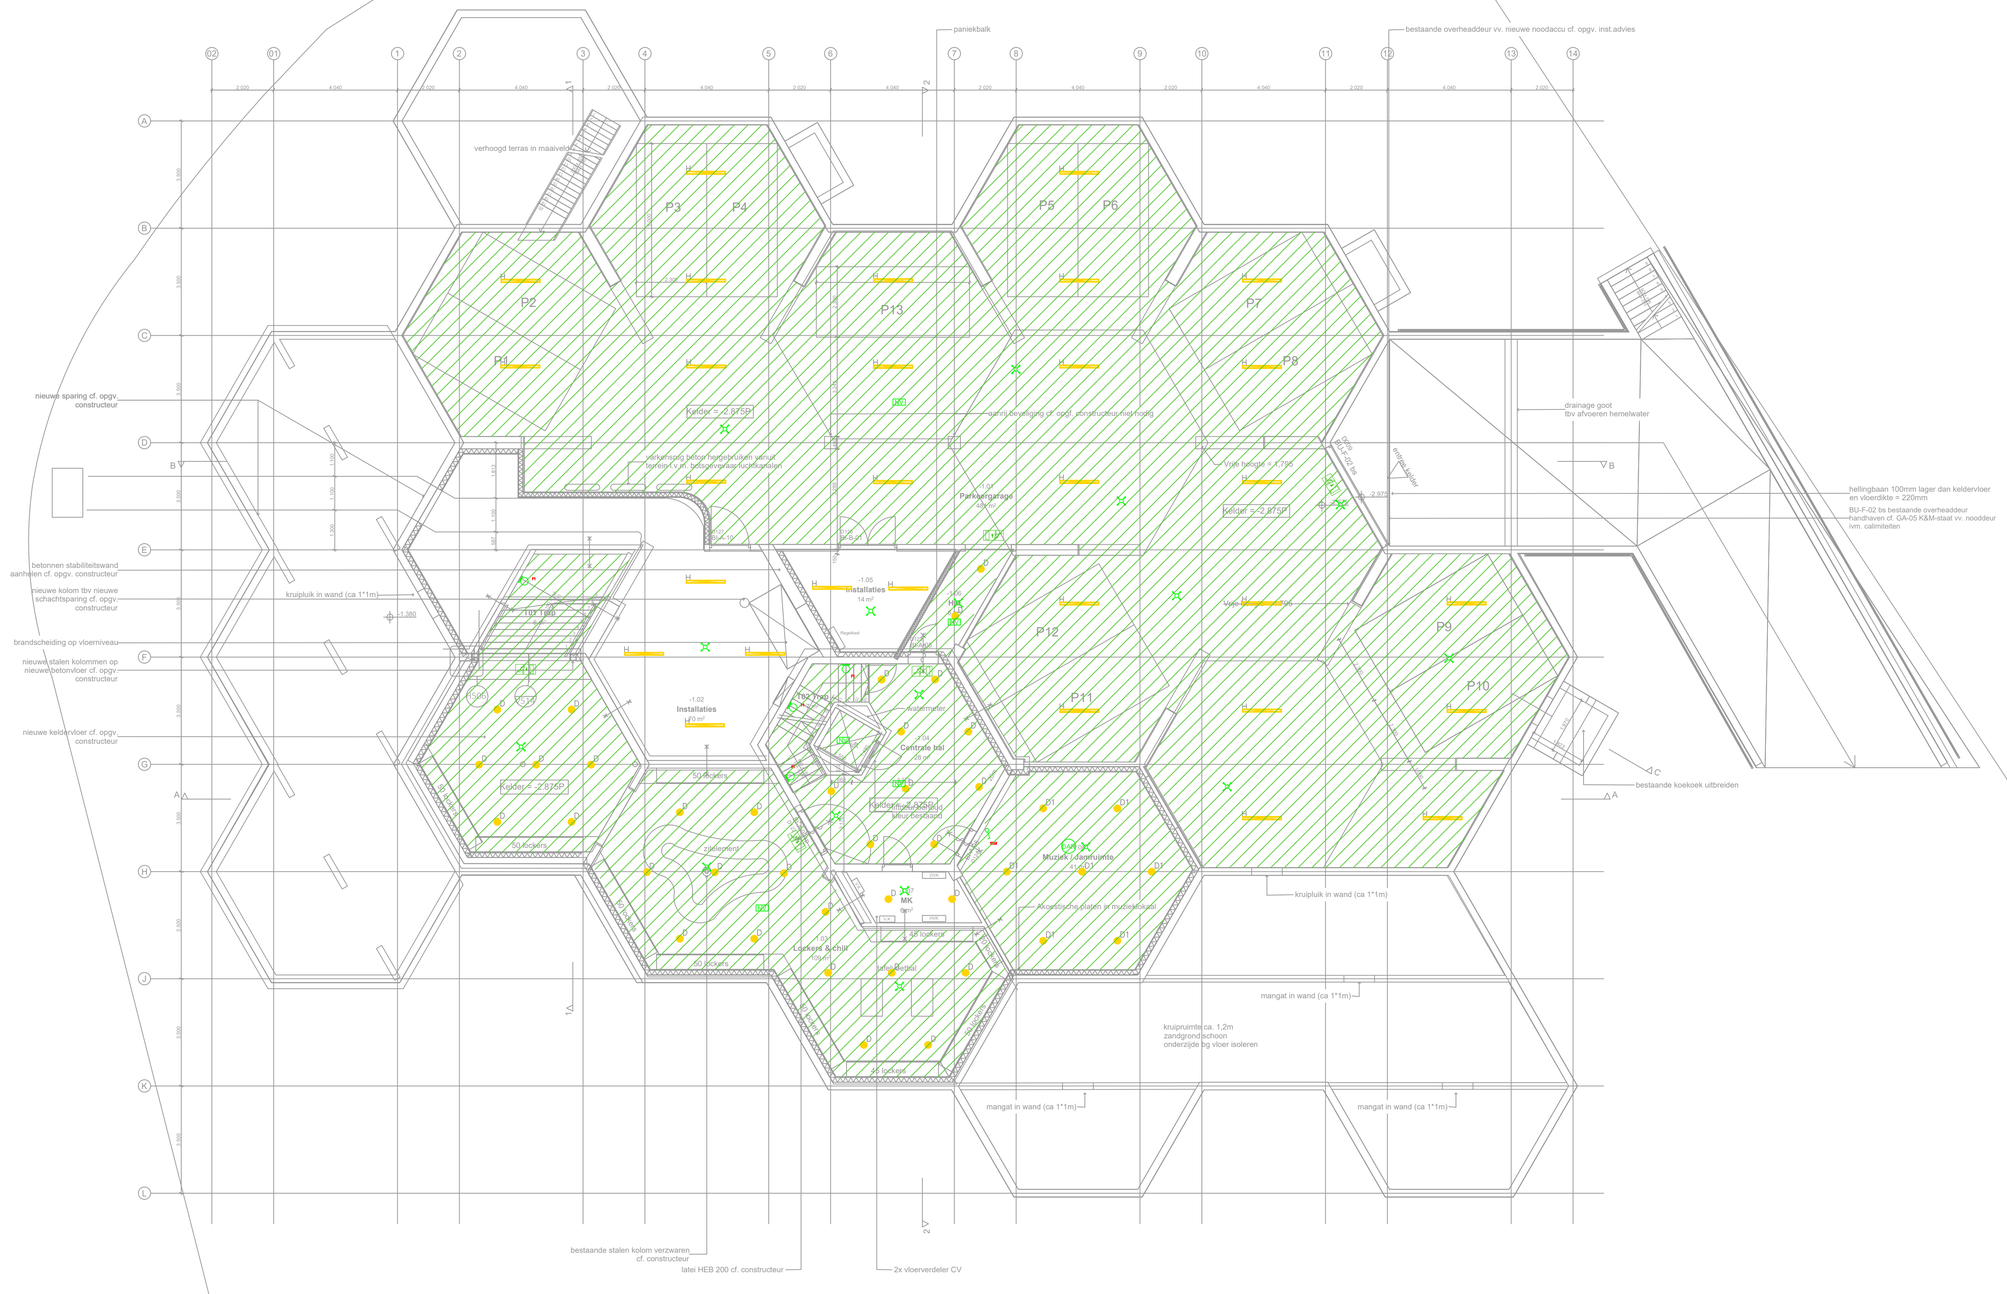

Arcering = projectering noodverlichting
1 lux op vloerniveau, autonomietijd 1 uur

TECHNISCH ONTWERP

Gewijzigd:	Project: **Stergebouw Hilversum**		
	Onderwerp: **Verlichting**	Tekeningnummer: **TO_EV_-1**	
	Merosch — Eendrachtsweg 3, 2411 VL Bodegraven, T (0172) 65 12 64 — www.merosch.nl, info@merosch.nl	Getekend: **LP**	Schaal: **1:100**
		Datum: **02-03-2026**	Project nr: **3814**
		Code: **E** / Bouwdeel: **-**	Vloer/bouw: **-1** / Formaat: **A1**
	Onderlegger 1 — Naam: - — Status: -	Datum: -	Ontvangen: -
	Onderlegger 2 — Naam: - — Status: -	Datum: -	Ontvangen: -
D C B A	Onderlegger 3 — Naam: - — Status: -	Datum: -	Ontvangen: -

Dit ontwerp is eigendom van Merosch, het mag niet zonder schriftelijke toestemming worden toegepast, worden gekopieerd of ter inzage worden gegeven