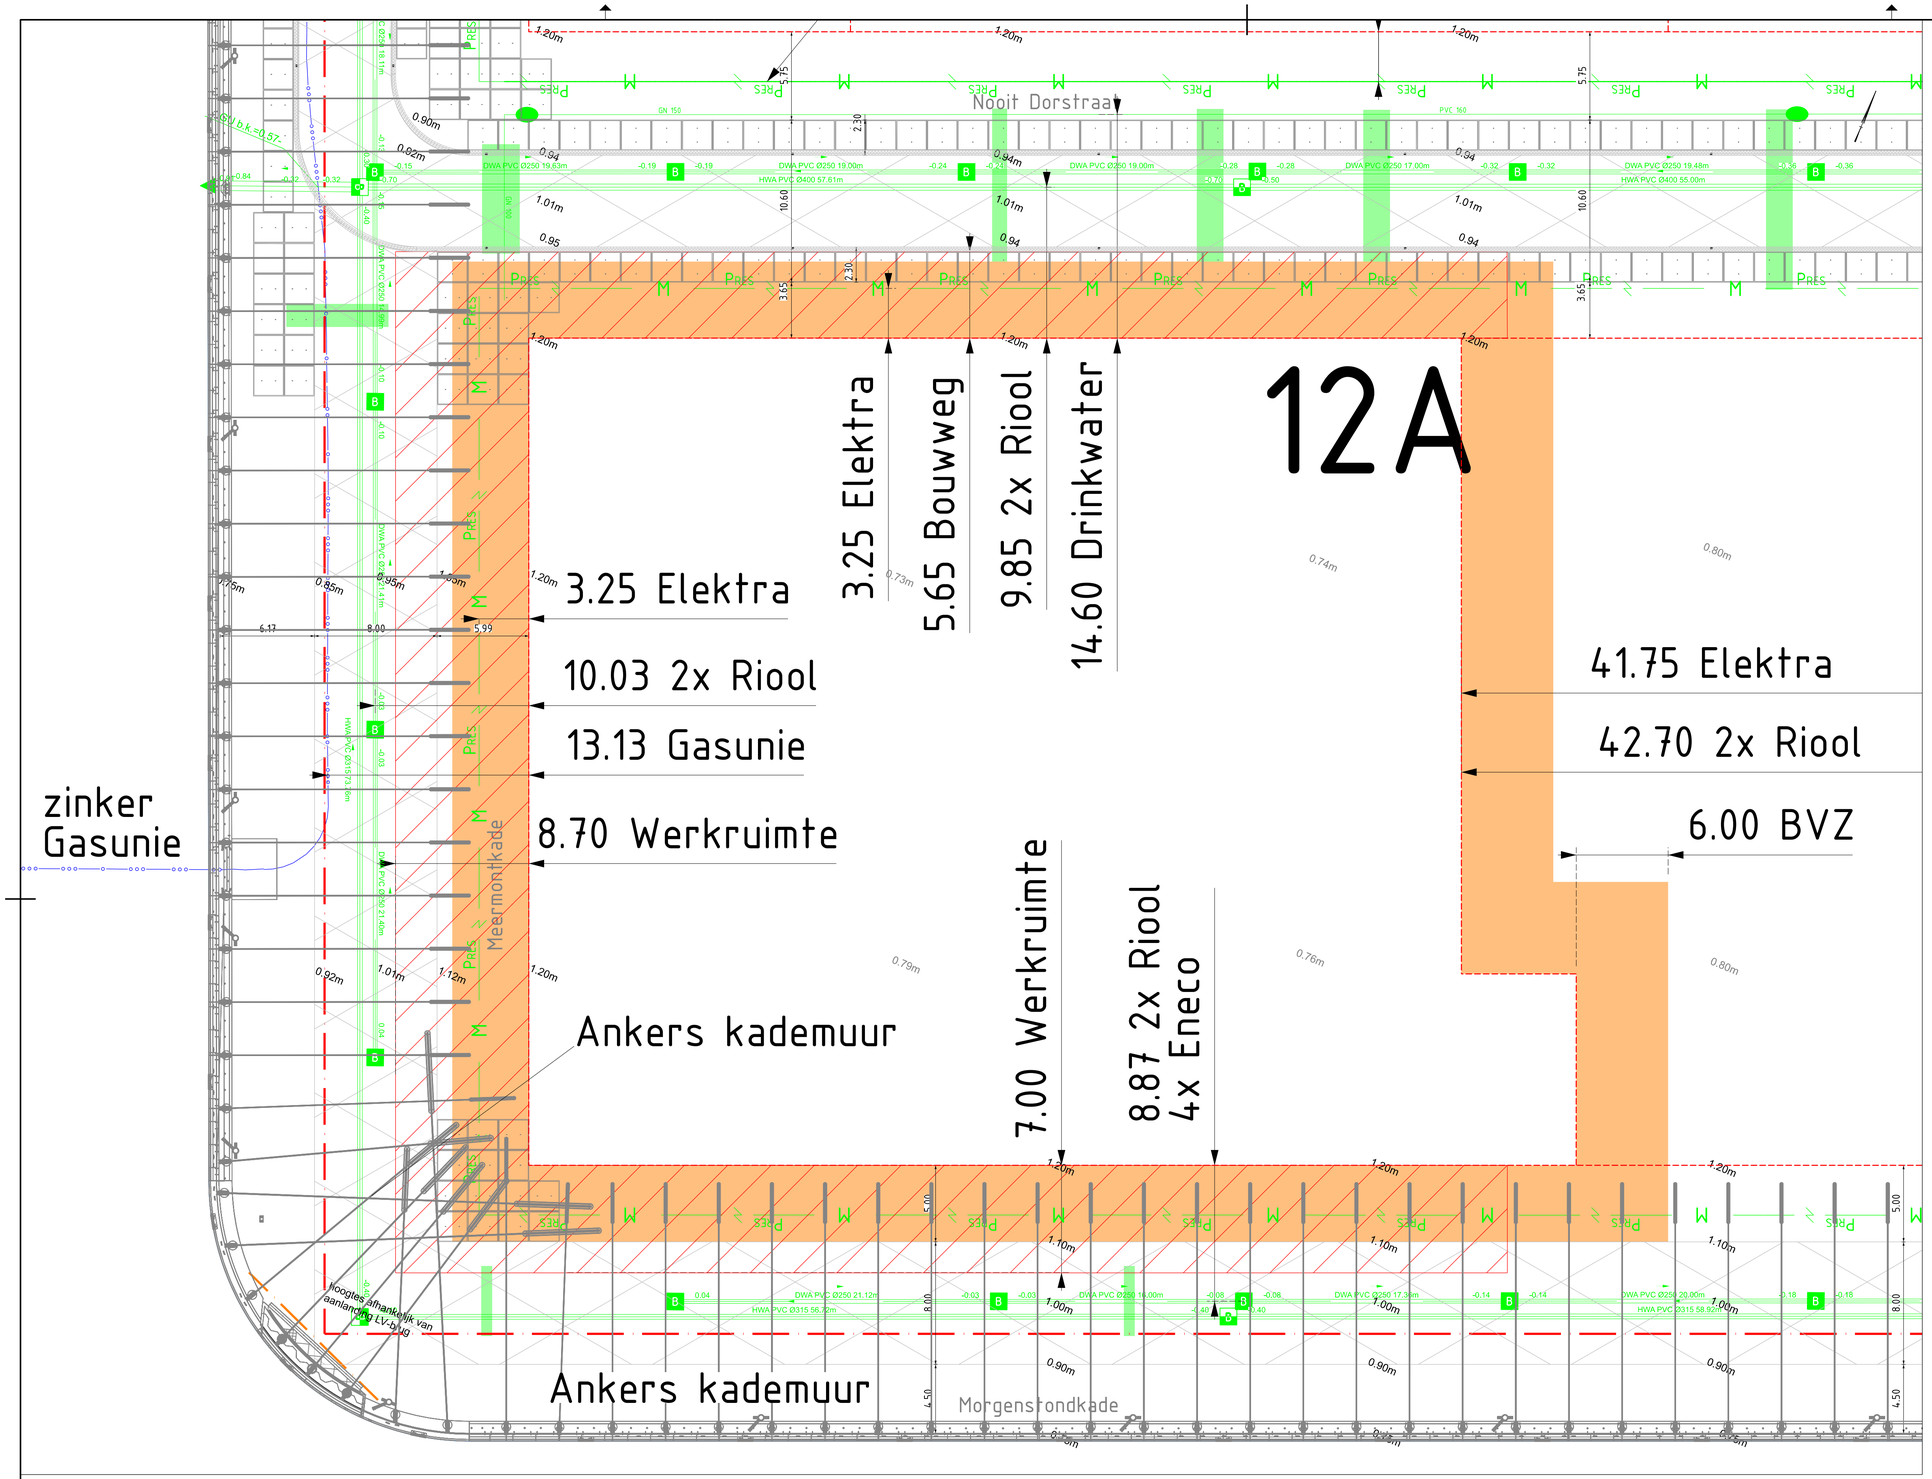

Eventueel extra benodigde
werkruimte/opslagruimte/parkeerruimte
wordt in overleg afgestemd en vastgelegd
in een huur overeenkomst.
Dit is afhankelijk van de beschikbaarheid en planning

Plaatsen van materiaal en/of materieel boven
bestaande K&L-tracés zijn risico gebruiker
en dit dient vooraf afgestemd te worden
met de betreffende K&L-beheerder

Legenda kabels en leidingen

Victor nr.: W22011992

Wijknr.(postcode):

Stadskaart:

- Elektriciteit laagspanning
- Elektriciteit 10 KV / 20 kV
- Elektriciteit 50 kV
- Elektriciteit 150 kV
- Gas lage druk
- Gas hoge druk
- Gas Gasunie
- Waterleiding
- Riolering HWA
- Riolering VWA
- Riolering transportriool
- Riolering persleiding
- Riolering verbeterd gescheiden stelsel
- Stadsverwarming
- Stadskoude
- W-K broninleiding
- Telecom
- Signaalkabel

Toevoegingen:

- Bestaande K&L
- Nieuw K&L
- Bouwweg
- Bouwveiligheidszone
- Bestaand situatie

Weesperstraat 430
Postbus 10012
1001 AH Amsterdam
Telefoon: 020 2511111

Gemeente Amsterdam

Ingenieursbureau

Opdrachtgever: Amsterdam IngenieursBureau				
Project: OAM. Deelgebied 1, Amstelkwartier 3de fase				
Onderdeel: Bouwenvelop kavel 12A				
Status: Concept	Fase: Tenders	Behoort bij: Bouwrijp maken	Schaal: 1:200	
Opsteller: M.Ford	Goedgekeurd en vrijgegeven: -	Paraaf:	Datum: 11-11-2025	Formaat: A1
Projectnummer: OAAK03	Tekeningnummer: AK3-Bouwenvelop 12A	Bladnummer: 12A	Aantal bladen: 16	Wijziging: 1
Auteursrechten voorbehouden		Documentnr:	Plotdatum: PLTD	
Bestandsnaam: FILES				