
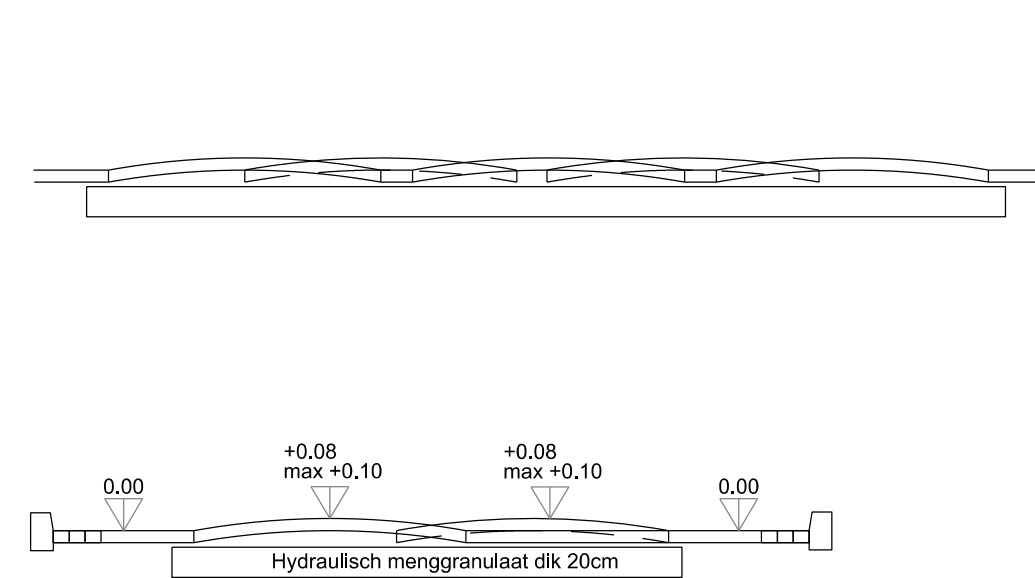
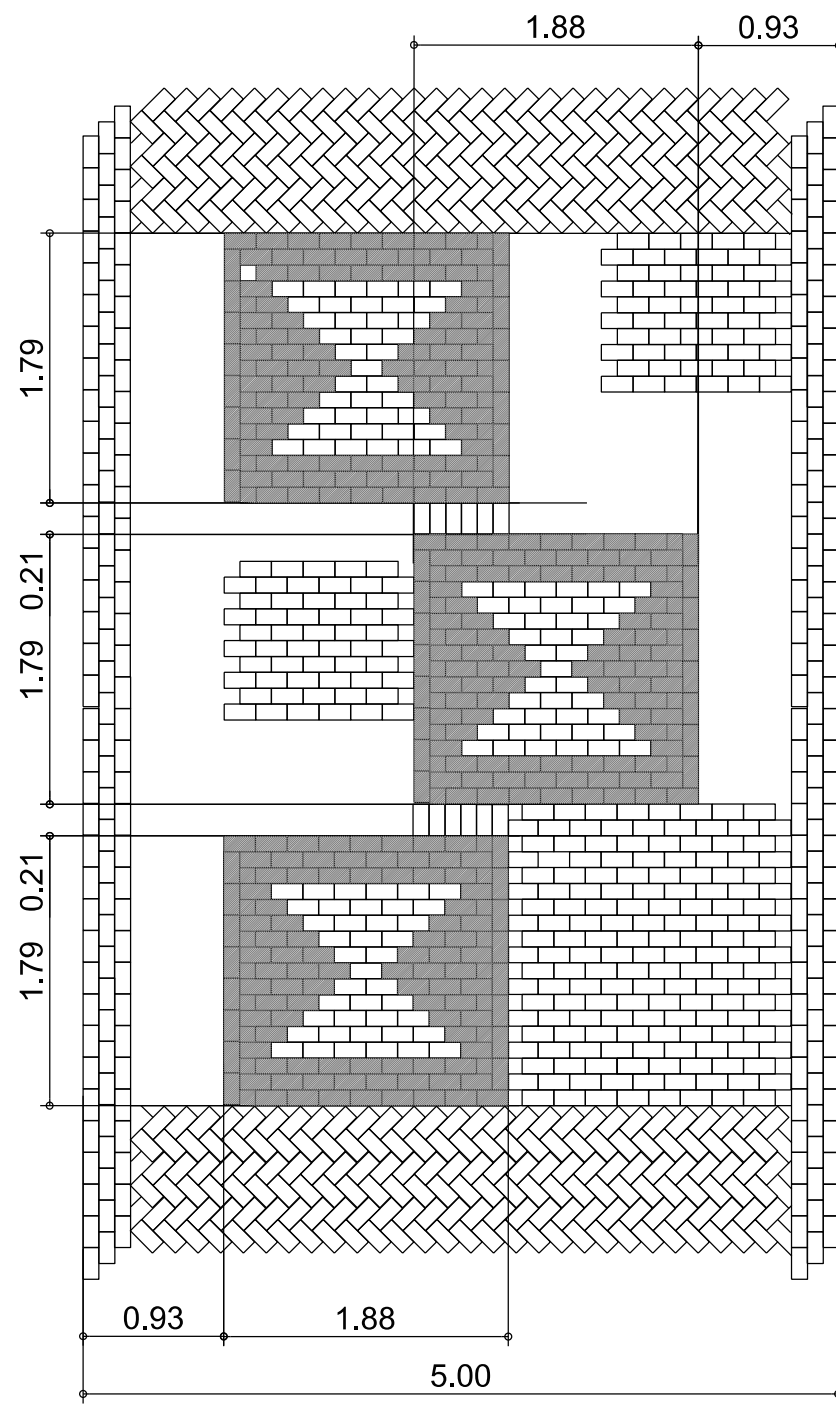
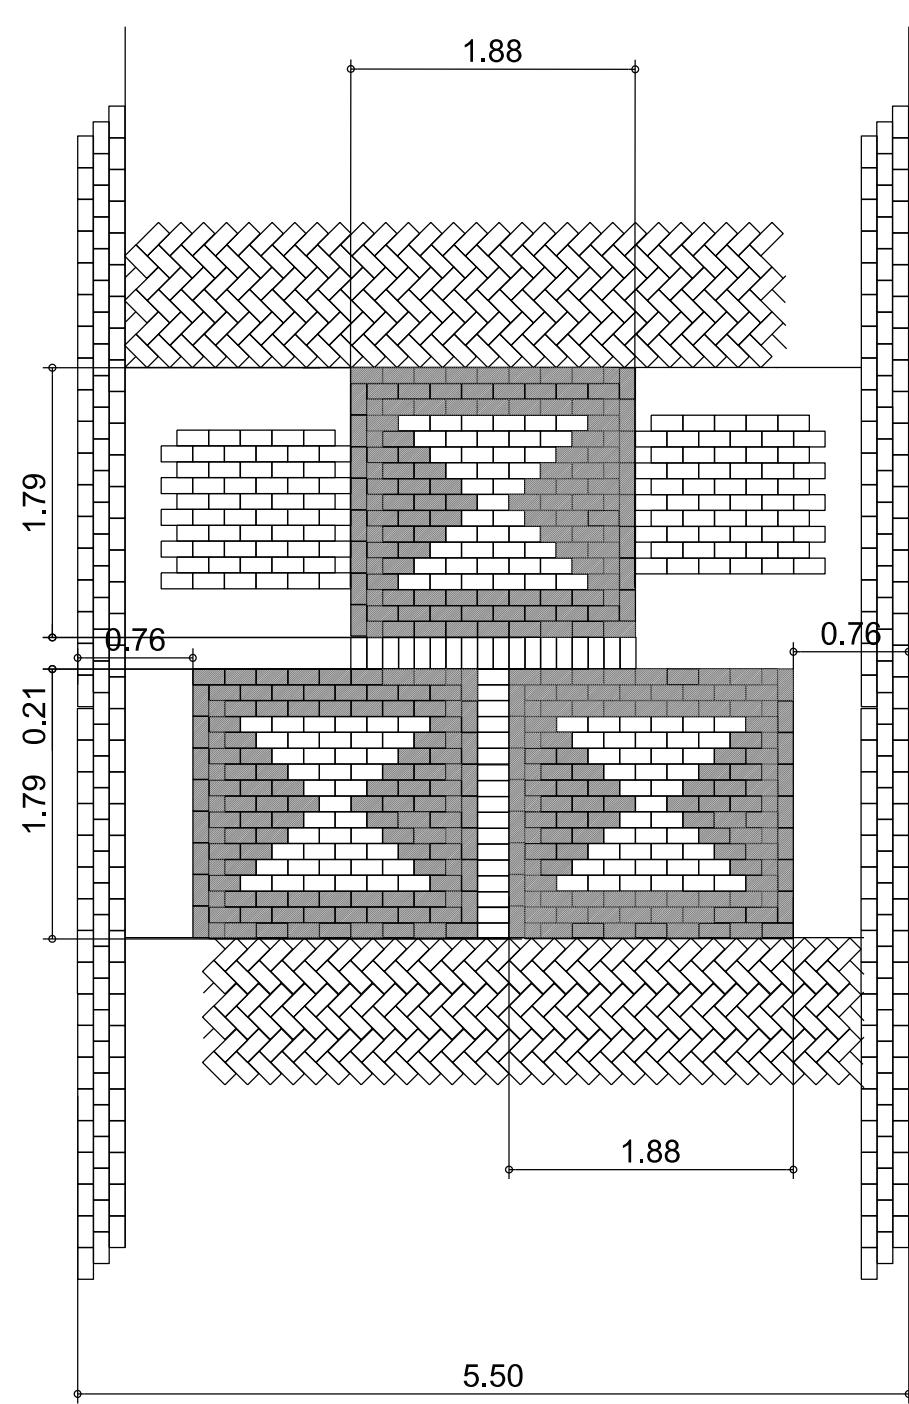


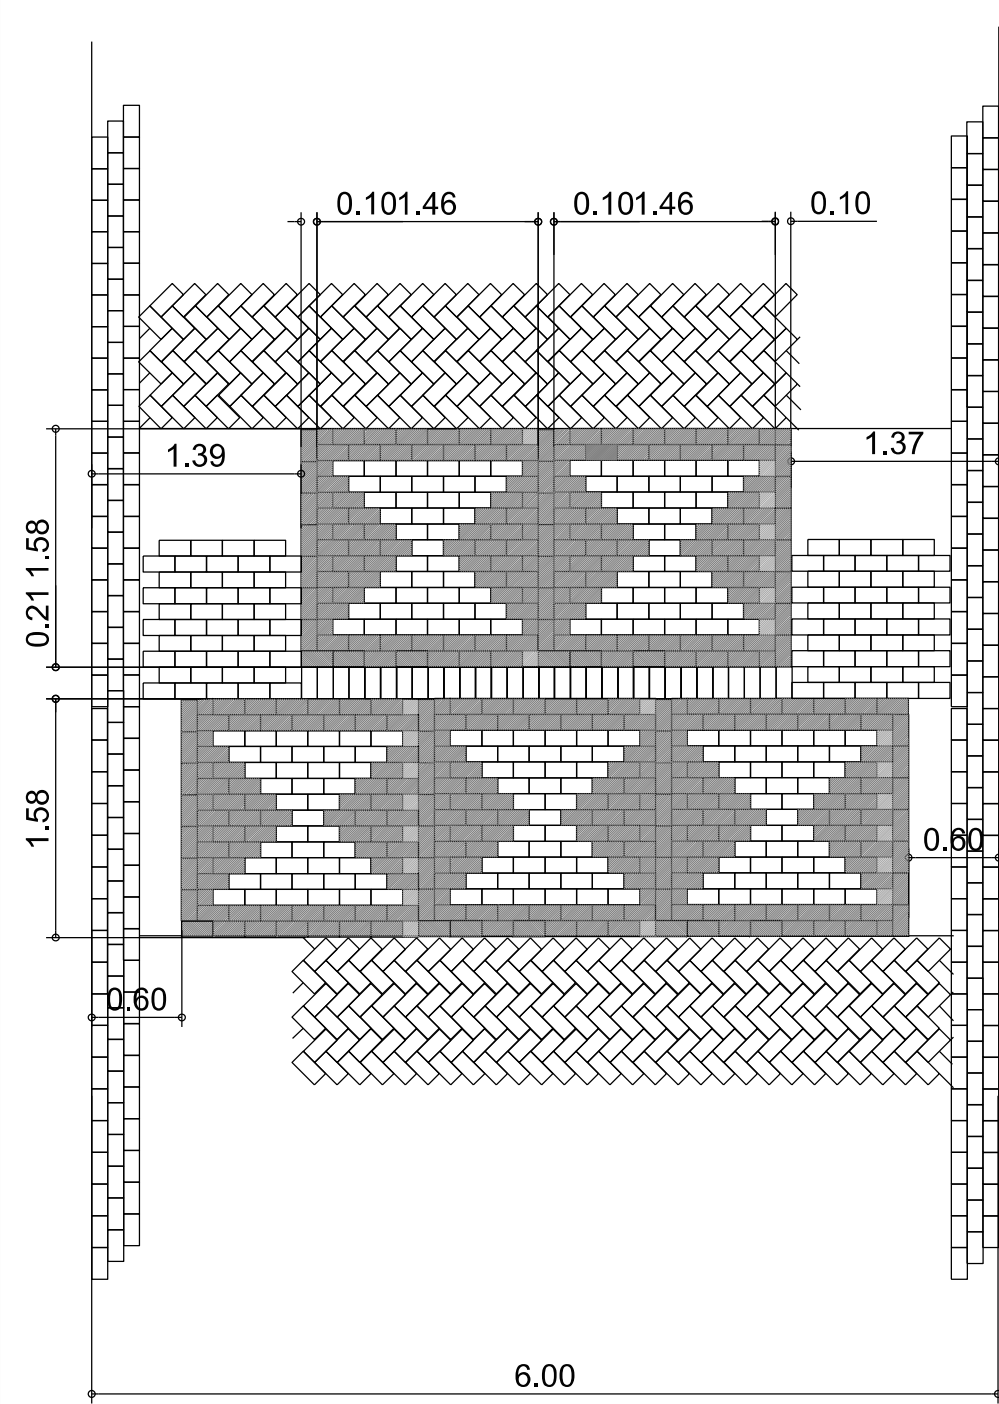

Legenda:

Zandlopers uitvoeren in witte en zwarte Betonstraatstenen Keiformaat
Het materiaal van de rijbaan zelf kan van elk materiaal zijn afwijkend van de zandlopers (WF, DF KK in zowel gebakken klinkers of beton).
De situering van de zandlopers varieerd afhankelijk van de rijbaan breedte rekening houdende met een vlakke strook aan weerszijden voor fiets en rolstoelgebruikers
Het verband van de rijbaan in de voorbeelden is fictief, tussen de zandlopers het verband halfsteens aanhouden
De situering van de zandlopers varieerd afhankelijk van de rijbaan breedte rekening houdende met een vlakke strook aan weerszijden voor fiets en rolstoelgebruikers

 Postbus 1000 1140 BA Monnickendam, Bezuidenhoutse Pijp 3 Telefoon 0299 - 658585 Telefax 0299 - 658599	Woonkern	Formaat	Tekeningnr.
	Woonkern	A2	WEG 120627
Onderwerp		Schaal	Datum
Principe detaillering (Zandloper) snelheidsremmer		1:50	27-06-2012