

Maatvoering bestaand in het werk nader te controleren.



Nieuwe werkomgeving SNN

Samenwerkingsverband Noord-Nederland



33411 DO100--



Plattegronden, nieuw


Fase	DEFINITIEF ONTWERP
Getekend	pkh 25-07-2025
Wijziging	
Bestand	33411.pln
Formaat en schaal	A3



Sax Architecten



Hereplein 6 | 9711 GA Groningen | (050) 318 21 02
mail@saxarchitecten.nl | www.saxarchitecten.nl

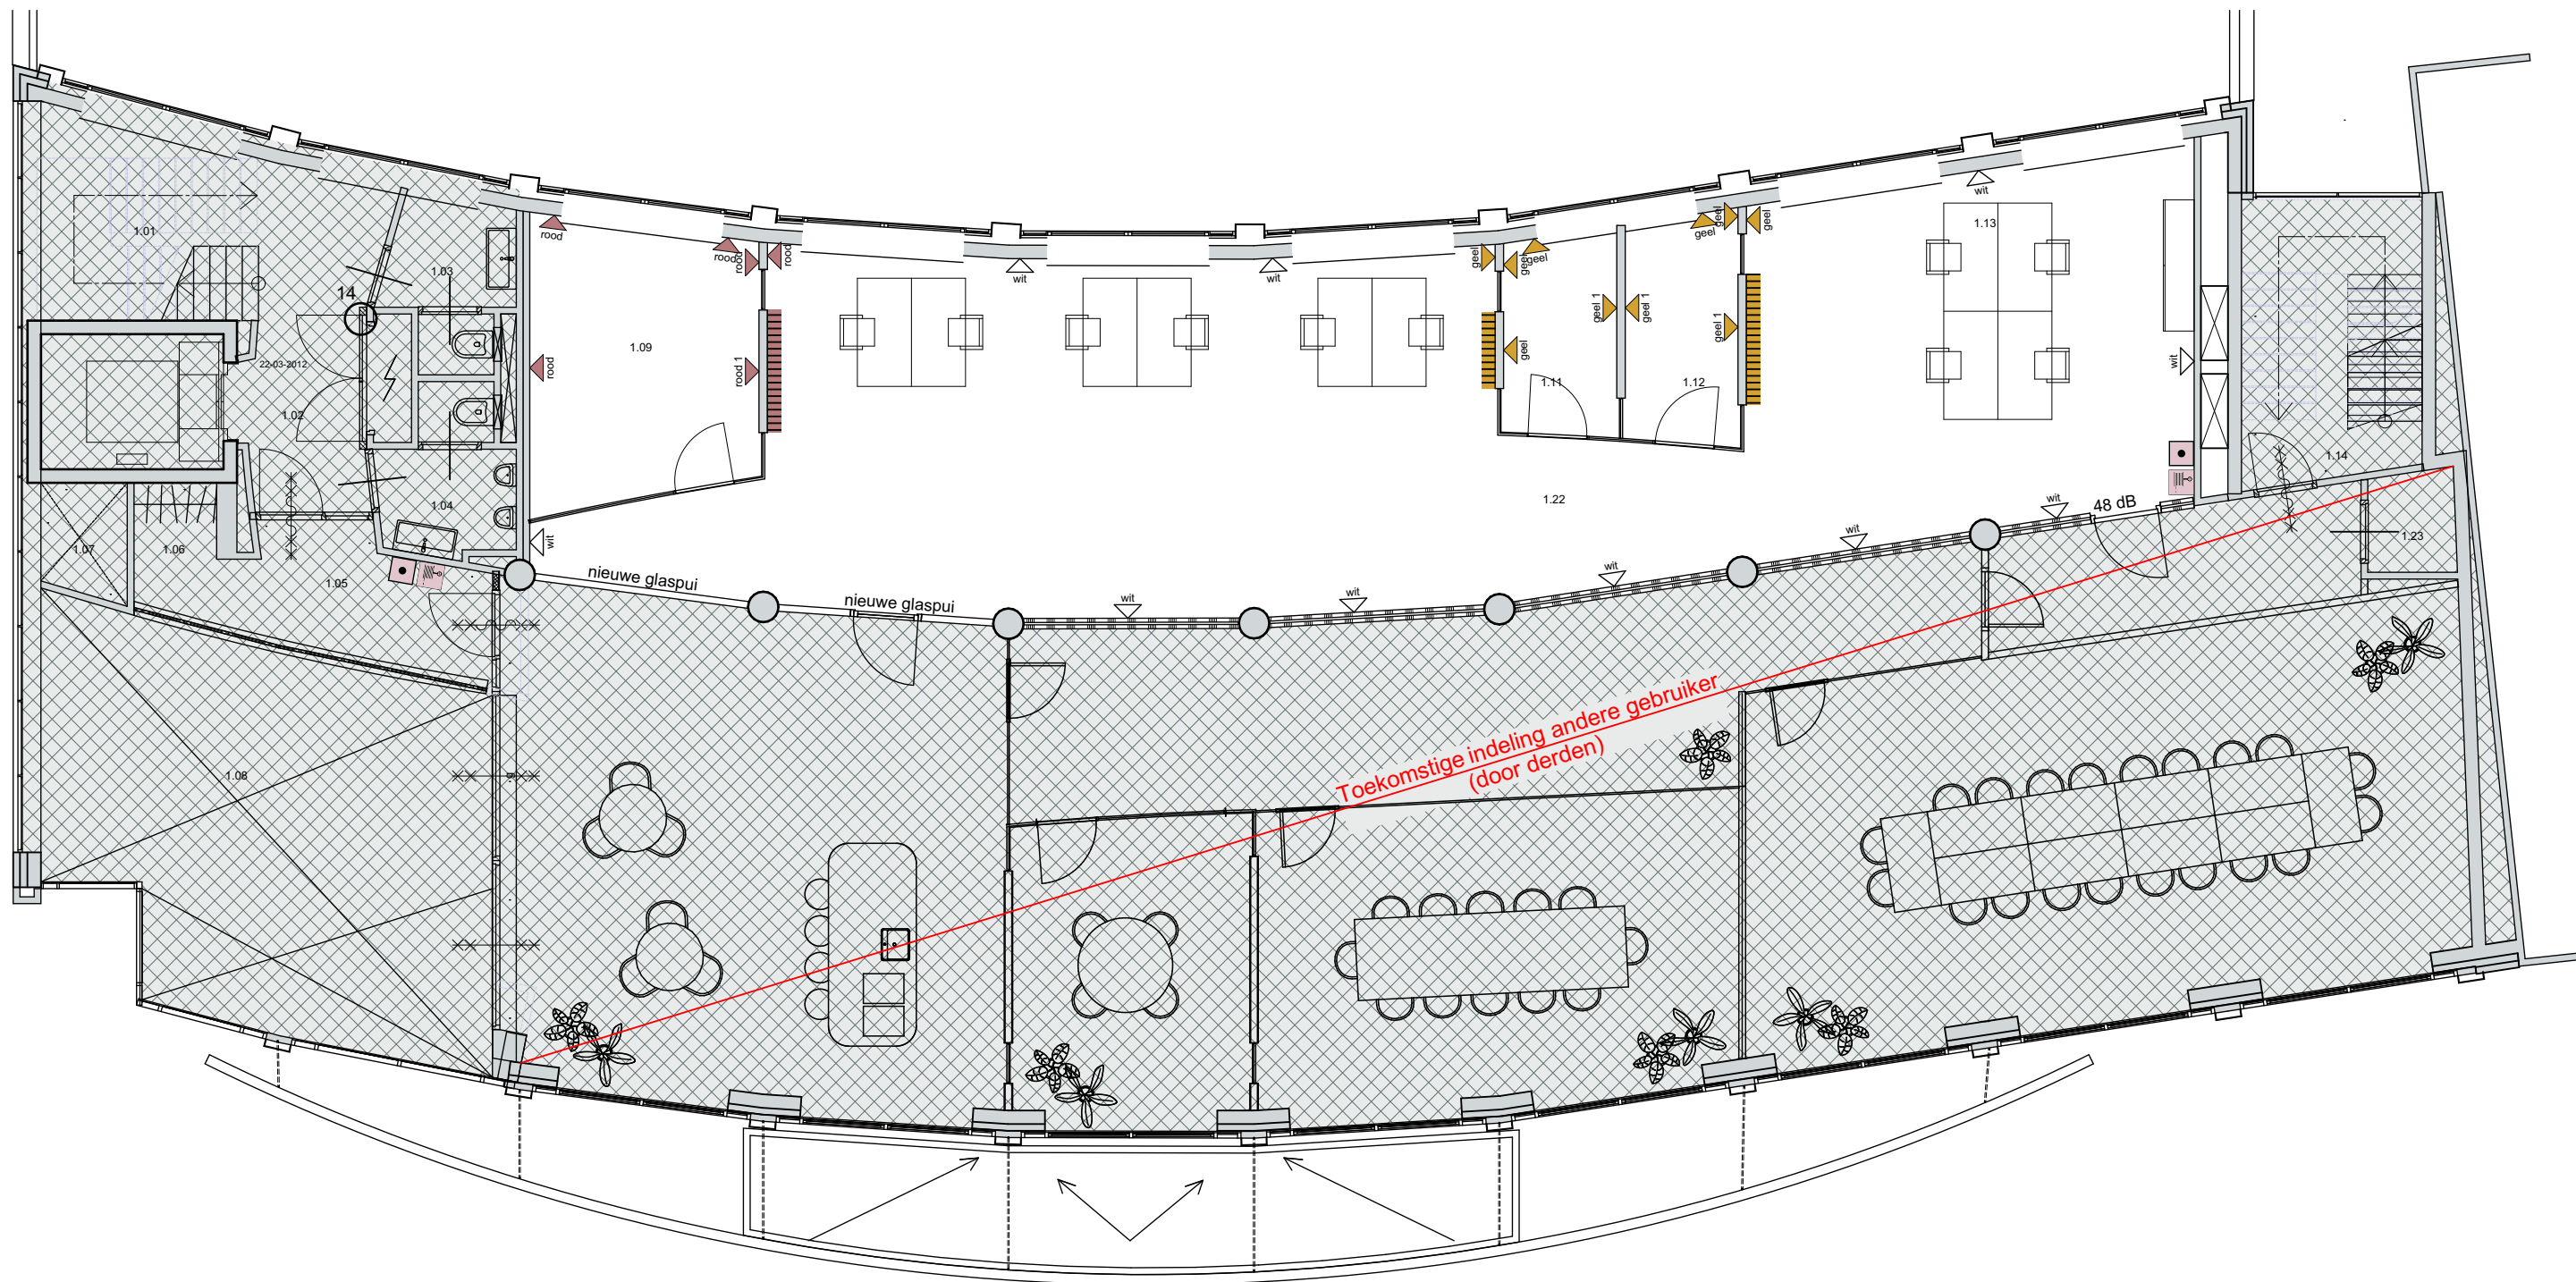

- bestaand blijft gehandhaafd, geen werkzaamheden
- bestaande wand
- nieuwe binnenwand, metal stud, karakteristiek lucht-geluidsniveaunderschil minimaal 52 dB
- 48 dB
- nieuwe kozijn met deur, geluidwerendheid R_w 48 dB
- bestaand akoestisch paneel, bestaande bekleding vervangen voor nieuwe bekleding: Camira Blazer CUZ2Q Dartmouth
- bestaand akoestisch paneel, bestaande bekleding vervangen voor nieuwe bekleding: Camira Blazer CUZ1K Camphill
- bestaand akoestisch paneel, bestaande bekleding vervangen voor nieuwe bekleding: Camira Blazer CUZ82 Wesley
- bestaand akoestisch paneel, bestaande bekleding vervangen voor nieuwe bekleding: Camira Blazer CUZ3P Ackworth

- wit
- bestaand
- rood
- rood 1
- rood 2
- geel
- geel 1
- geel 2
- groen
- groen 1
- groen 2
- groen 3
- zwart

- nieuw sauswerk wit RAL 9010, op bestaand sauswerk
- bestaand wit beschrijfbaar, handhaven
- nieuw sauswerk rood NCS S3030-R, op bestaand sauswerk
- bestaand vinylbehang vervangen voor glasvlies met sauswerk rood NCS S3030-R
- bestaand fotobehang vervangen voor glasvlies met sauswerk rood NCS S3030-R
- nieuw sauswerk geel NCS S2060-Y10R, op bestaand sauswerk
- bestaand vinylbehang vervangen voor glasvlies met sauswerk geel NCS S2060-Y10R
- bestaand fotobehang vervangen voor glasvlies met sauswerk geel NCS S2060-Y10R
- nieuw sauswerk groen NCS S4030-G50Y, op bestaand sauswerk
- bestaand vinylbehang vervangen voor glasvlies met sauswerk groen NCS S4030-G50Y
- bestaand fotobehang vervangen voor glasvlies met sauswerk groen NCS S4030-G50Y
- bestaand wit beschrijfbaar vervangen voor glasvlies met sauswerk groen NCS S4030-G50Y
- nieuw sauswerk donker antraciet RAL 7021, op bestaand sauswerk

Toekomstige indeling andere gebruiker
(door derden)

Maatvoering bestaand in het werk nader te controleren.

Nieuwe werkomgeving SNN Plattegrond 1e verdieping

33411 DO100-- 001
Datum pkh 25-07-2025
Formaat en schaal A3 | 1:100

Sax Architecten



- bestaand blijft gehandhaafd, geen werkzaamheden
- bestaande wand
- nieuwe binnenwand, metal stud, karakteristiek lucht-geluidsniveaunderschil minimaal 52 dB
- nieuwe kozijn met deur, geluidwerendheid R_w 48 dB
- bestaand akoestisch paneel, bestaande bekleding vervangen voor nieuwe bekleding: Camira Blazer CUZ2Q Dartmouth
- bestaand akoestisch paneel, bestaande bekleding vervangen voor nieuwe bekleding: Camira Blazer CUZ1K Camphill
- bestaand akoestisch paneel, bestaande bekleding vervangen voor nieuwe bekleding: Camira Blazer CUZ82 Wesley
- bestaand akoestisch paneel, bestaande bekleding vervangen voor nieuwe bekleding: Camira Blazer CUZ3P Ackworth

- wit
- bestaand
- rood
- rood 1
- rood 2
- geel
- geel 1
- geel 2
- groen
- groen 1
- groen 2
- groen 3
- zwart

- nieuw sauswerk wit RAL 9010, op bestaand sauswerk
- bestaand wit beschrijfbaar, handhaven
- nieuw sauswerk rood NCS S3030-R, op bestaand sauswerk
- bestaand vinylbehang vervangen voor glasvlies met sauswerk rood NCS S3030-R
- bestaand fotobehang vervangen voor glasvlies met sauswerk rood NCS S3030-R
- nieuw sauswerk geel NCS S2060-Y10R, op bestaand sauswerk
- bestaand vinylbehang vervangen voor glasvlies met sauswerk geel NCS S2060-Y10R
- bestaand fotobehang vervangen voor glasvlies met sauswerk geel NCS S2060-Y10R
- nieuw sauswerk groen NCS S4030-G50Y, op bestaand sauswerk
- bestaand vinylbehang vervangen voor glasvlies met sauswerk groen NCS S4030-G50Y
- bestaand fotobehang vervangen voor glasvlies met sauswerk groen NCS S4030-G50Y
- bestaand wit beschrijfbaar vervangen voor glasvlies met sauswerk groen NCS S4030-G50Y
- nieuw sauswerk donker antraciet RAL 7021, op bestaand sauswerk

Maatvoering bestaand in het werk nader te controleren.


Nieuwe werkomgeving SNN Plattegrond 2e verdieping

33411 DO100-- 002

Datum pkh 25-07-2025

Formaat en schaal A3 | 1:100

Sax Architecten

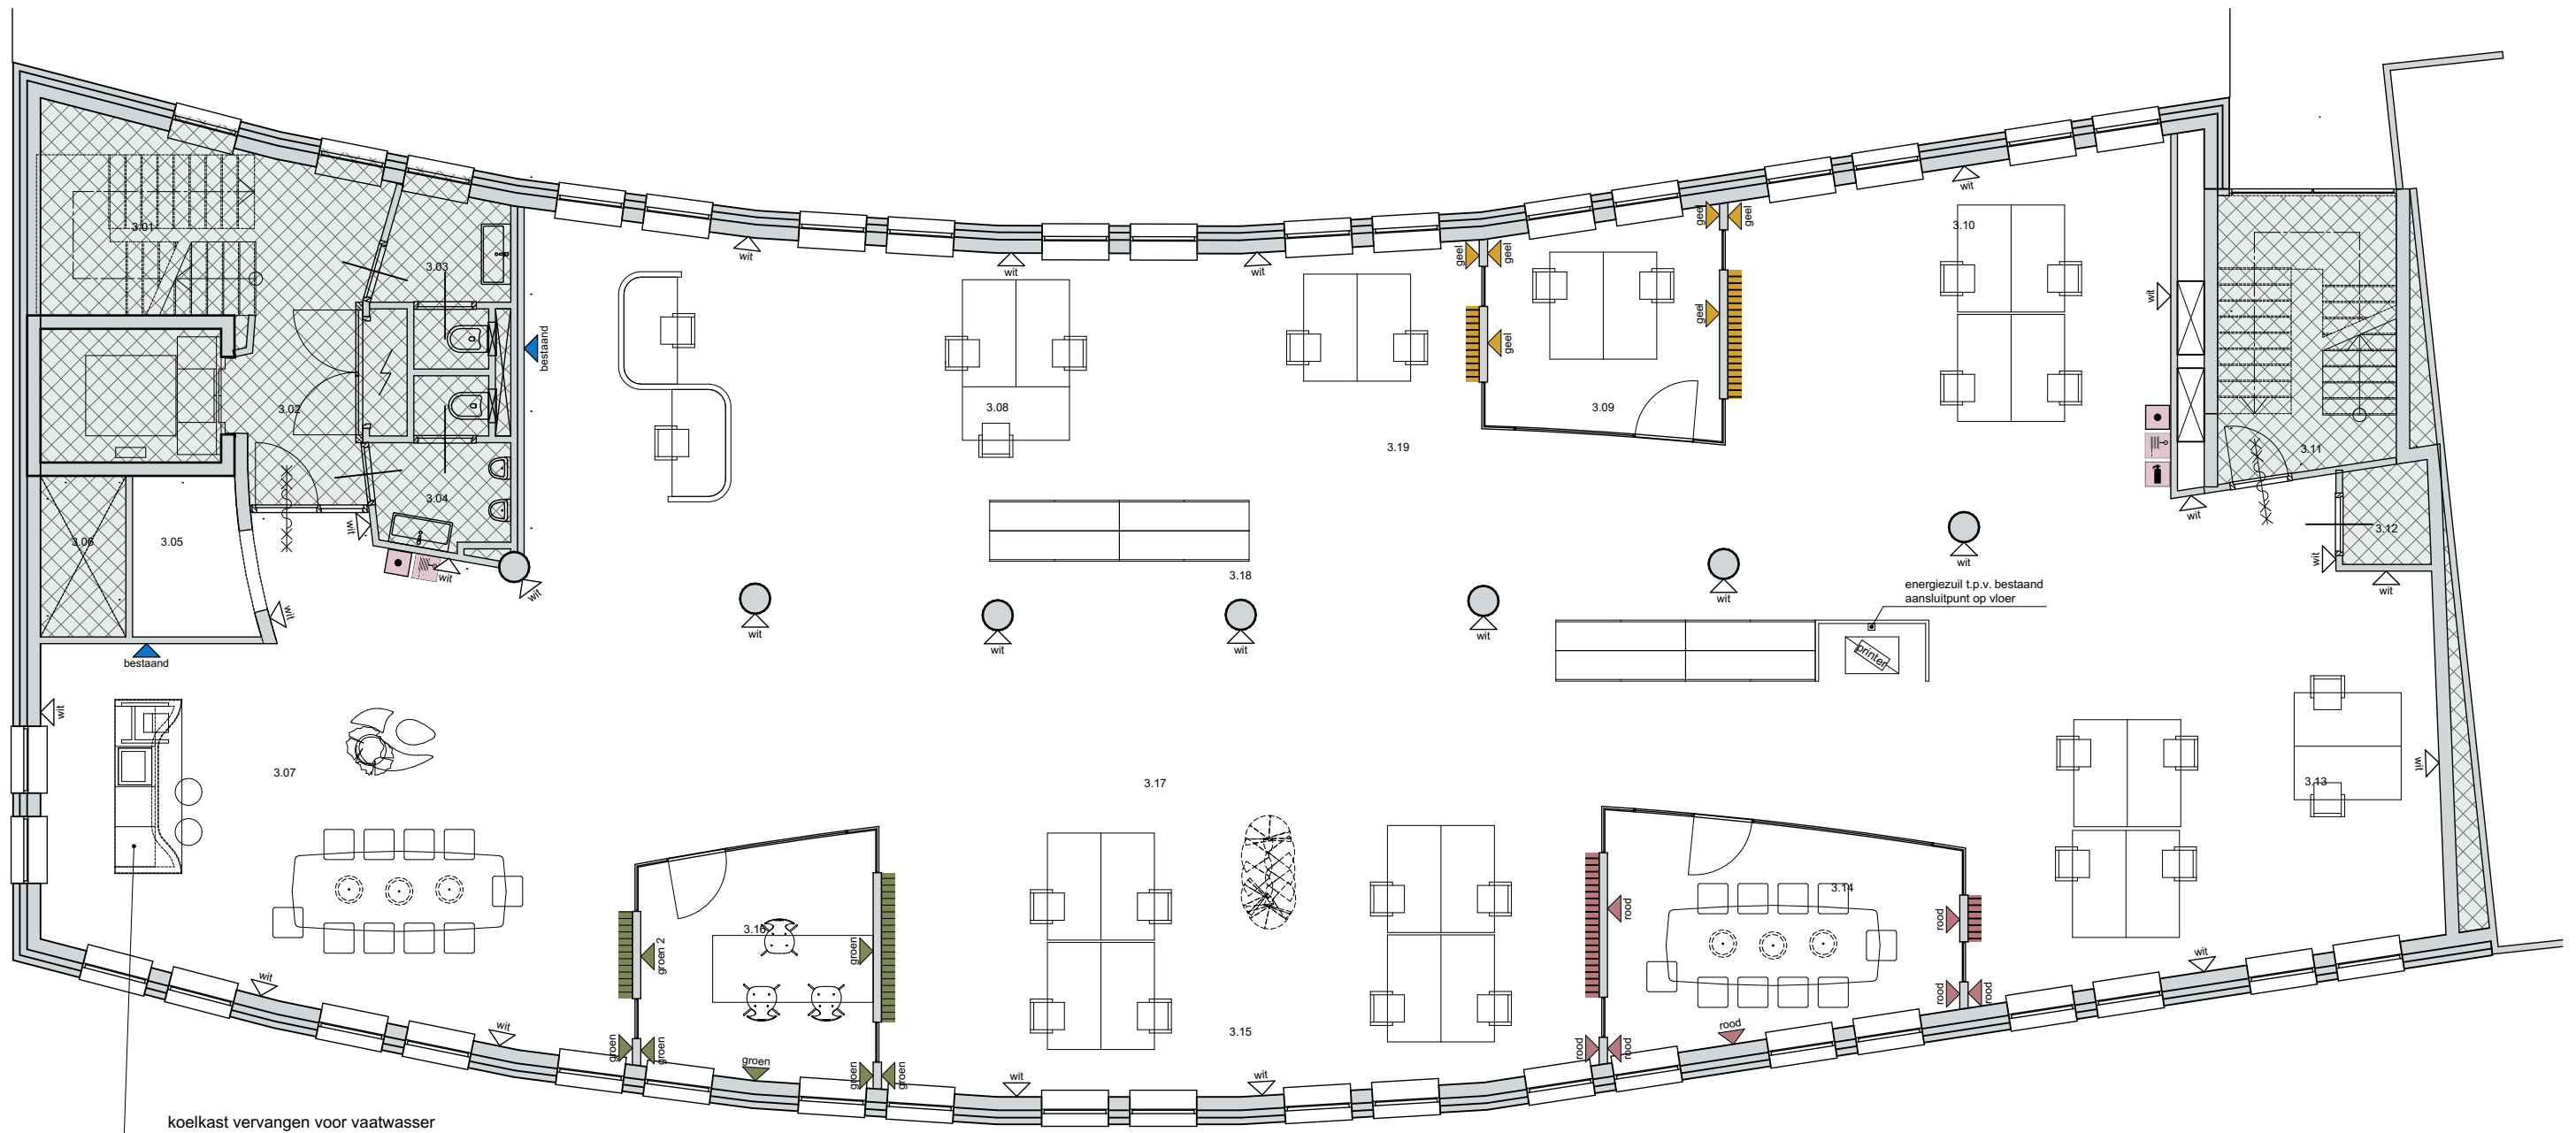


bestaand blijft gehandhaafd, geen werkzaamheden



bestaande wand



nieuwe binnenwand, metal stud, karakteristiek lucht-geluidsniveaueverschil minimaal 52 dB

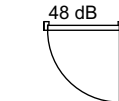

nieuwe kozijn met deur, geluidwerendheid R_w 48 dB



bestaand akoestisch paneel, bestaande bekleding vervangen voor nieuwe bekleding: Camira Blazer CUZ2Q Dartmouth



bestaand akoestisch paneel, bestaande bekleding vervangen voor nieuwe bekleding: Camira Blazer CUZ1K Camphill



bestaand akoestisch paneel, bestaande bekleding vervangen voor nieuwe bekleding: Camira Blazer CUZ82 Wesley



bestaand akoestisch paneel, bestaande bekleding vervangen voor nieuwe bekleding: Camira Blazer CUZ3P Ackworth



nieuw sauswerk wit RAL 9010, op bestaand sauswerk



bestaand wit beschrijfbaar, handhaven



nieuw sauswerk rood NCS S3030-R, op bestaand sauswerk



bestaand vinylbehang vervangen voor glasvlies met sauswerk rood NCS S3030-R



bestaand fotobehang vervangen voor glasvlies met sauswerk rood NCS S3030-R



nieuw sauswerk geel NCS S2060-Y10R, op bestaand sauswerk



bestaand vinylbehang vervangen voor glasvlies met sauswerk geel NCS S2060-Y10R



bestaand fotobehang vervangen voor glasvlies met sauswerk geel NCS S2060-Y10R



nieuw sauswerk groen NCS S4030-G50Y, op bestaand sauswerk



bestaand vinylbehang vervangen voor glasvlies met sauswerk groen NCS S4030-G50Y



bestaand fotobehang vervangen voor glasvlies met sauswerk groen NCS S4030-G50Y



bestaand wit beschrijfbaar vervangen voor glasvlies met sauswerk groen NCS S4030-G50Y



nieuw sauswerk donker antraciet RAL 7021, op bestaand sauswerk



Maatvoering bestaat in het werk nader te controleren.

Nieuwe werkomgeving SNN Plattegrond 3e verdieping

33411 DO100-- 003

Datum pkh 25-07-2025

Formaat en schaal A3 | 1:100

Sax Architecten




bestaand blijft gehandhaafd, geen werkzaamheden



bestaande wand



nieuwe binnenwand, metal stud, karakteristiek lucht-geluidsniveaueverschil minimaal 52 dB

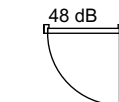

nieuwe kozijn met deur, geluidwerendheid R_w 48 dB



bestaand akoestisch paneel, bestaande bekleding vervangen voor nieuwe bekleding: Camira Blazer CUZ2Q Dartmouth



bestaand akoestisch paneel, bestaande bekleding vervangen voor nieuwe bekleding: Camira Blazer CUZ1K Camphill



bestaand akoestisch paneel, bestaande bekleding vervangen voor nieuwe bekleding: Camira Blazer CUZ82 Wesley



bestaand akoestisch paneel, bestaande bekleding vervangen voor nieuwe bekleding: Camira Blazer CUZ3P Ackworth



nieuw sauswerk wit RAL 9010, op bestaand sauswerk

bestaand wit beschrijfbaar, handhaven

nieuw sauswerk rood NCS S3030-R, op bestaand sauswerk

bestaand vinylbehang vervangen voor glasvlies met sauswerk rood NCS S3030-R

bestaand fotobehang vervangen voor glasvlies met sauswerk rood NCS S3030-R

nieuw sauswerk geel NCS S2060-Y10R, op bestaand sauswerk

bestaand vinylbehang vervangen voor glasvlies met sauswerk geel NCS S2060-Y10R

bestaand fotobehang vervangen voor glasvlies met sauswerk geel NCS S2060-Y10R

nieuw sauswerk groen NCS S4030-G50Y, op bestaand sauswerk

bestaand vinylbehang vervangen voor glasvlies met sauswerk groen NCS S4030-G50Y

bestaand fotobehang vervangen voor glasvlies met sauswerk groen NCS S4030-G50Y

bestaand wit beschrijfbaar vervangen voor glasvlies met sauswerk groen NCS S4030-G50Y

nieuw sauswerk donker antraciet RAL 7021, op bestaand sauswerk

Maatvoering bestaand in het werk nader te controleren.


Nieuwe werkomgeving SNN Plattegrond 4e verdieping

33411 DO100-- 004

Datum pkh 25-07-2025

Formaat en schaal A3 | 1:100

Sax Architecten

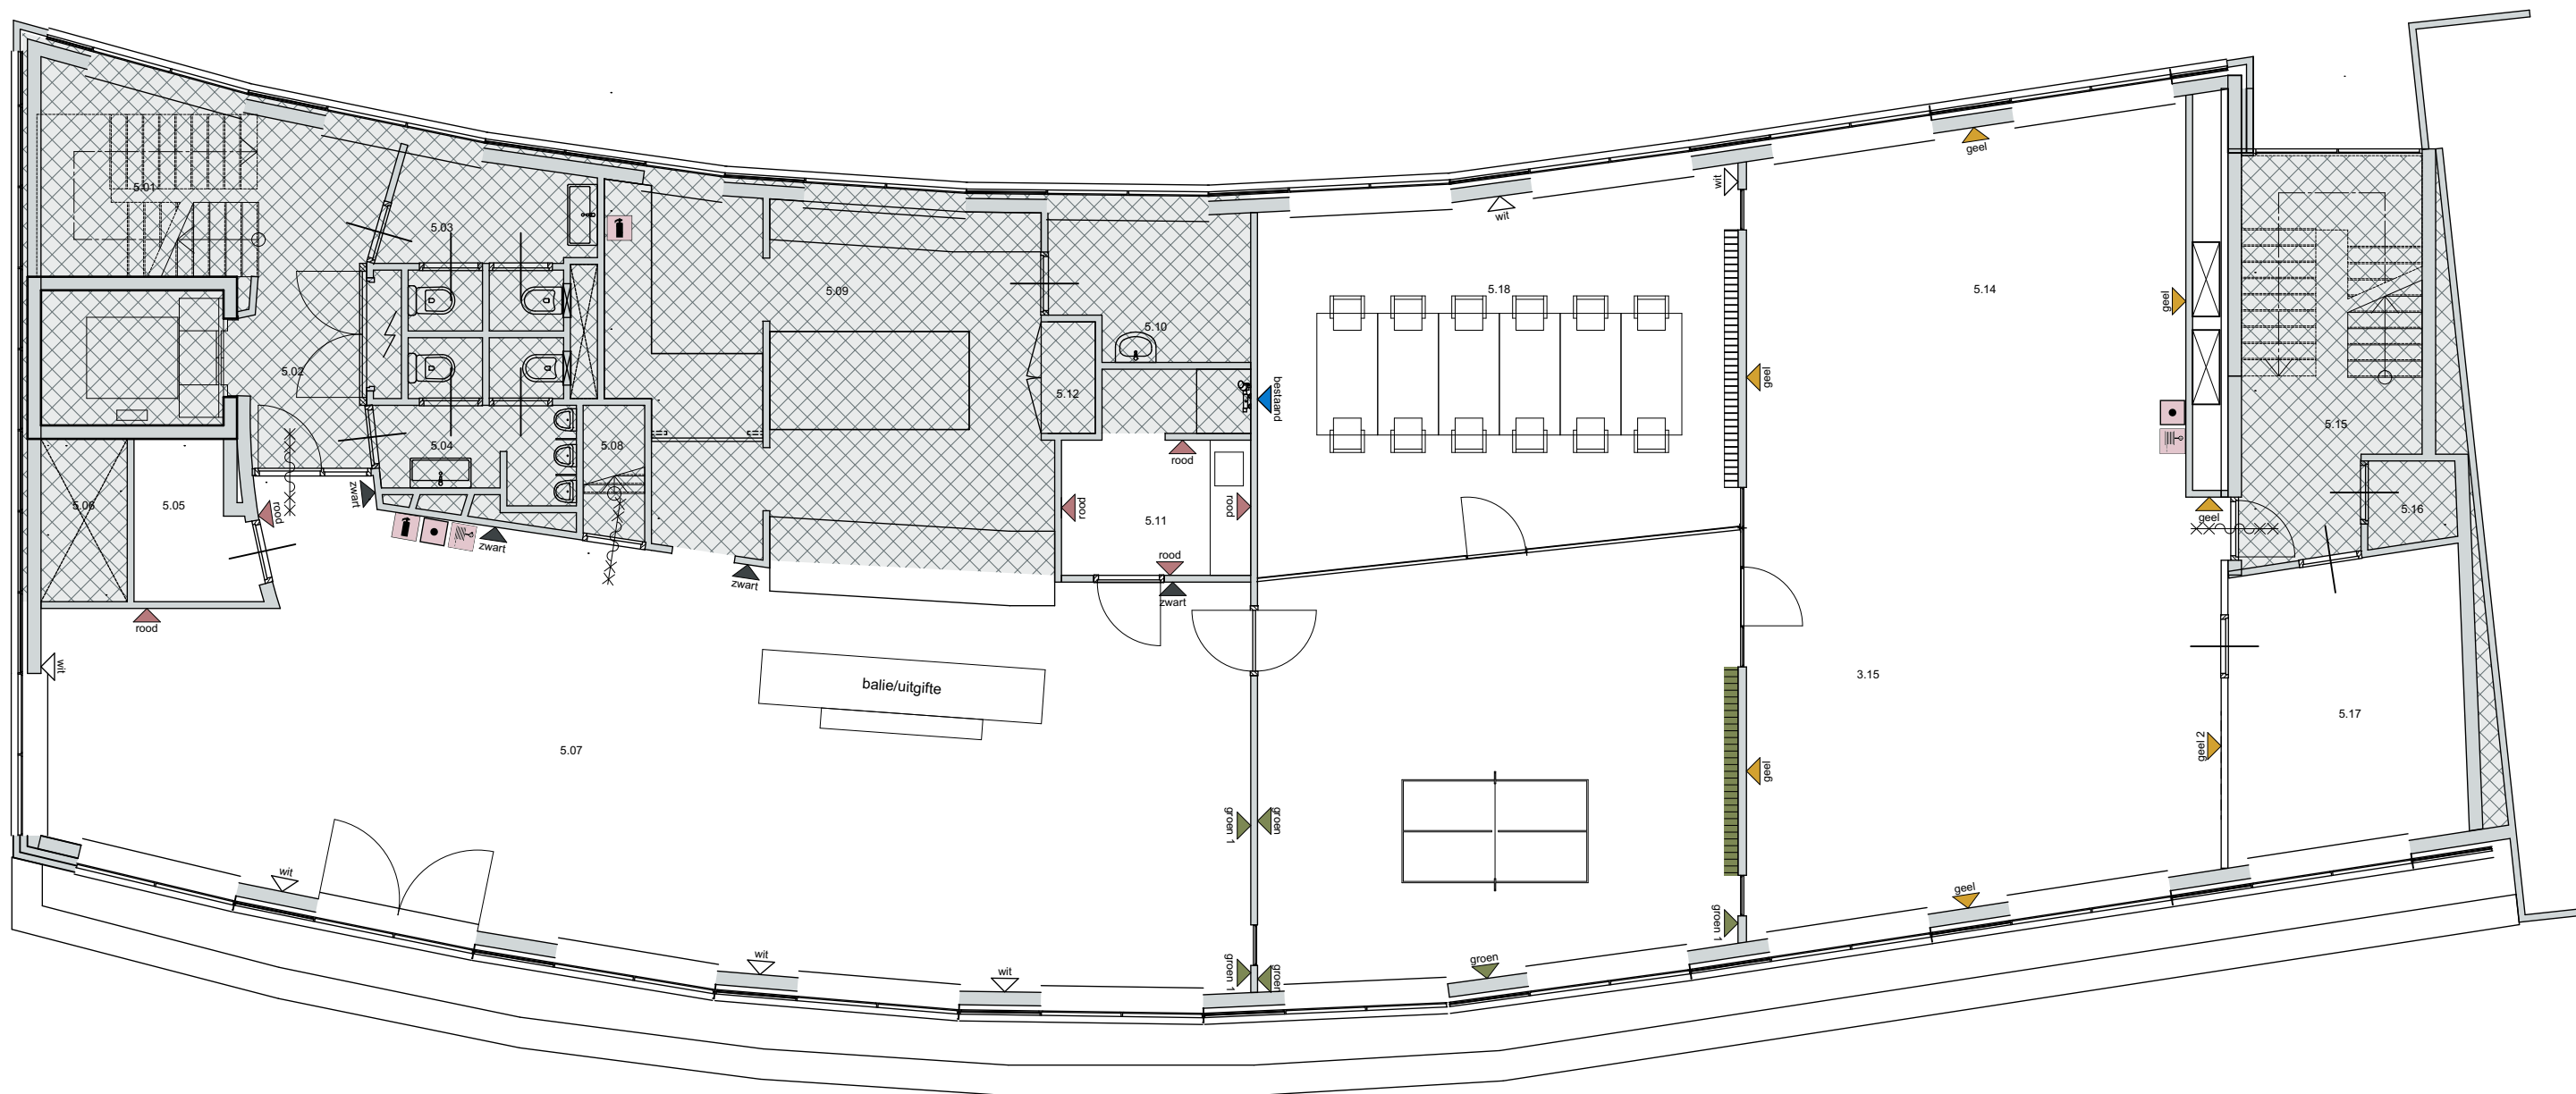


bestaand blijft gehandhaafd, geen werkzaamheden



bestaande wand



nieuwe binnenwand, metal stud, karakteristiek lucht-geluidsniveaueverschil minimaal 52 dB

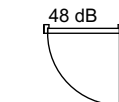

nieuwe kozijn met deur, geluidwerendheid R_w 48 dB



bestaand akoestisch paneel, bestaande bekleding vervangen voor nieuwe bekleding: Camira Blazer CUZ2Q Dartmouth



bestaand akoestisch paneel, bestaande bekleding vervangen voor nieuwe bekleding: Camira Blazer CUZ1K Camphill



bestaand akoestisch paneel, bestaande bekleding vervangen voor nieuwe bekleding: Camira Blazer CUZ82 Wesley



bestaand akoestisch paneel, bestaande bekleding vervangen voor nieuwe bekleding: Camira Blazer CUZ3P Ackworth



nieuw sauserk wit RAL 9010, op bestaand sauserk



bestaand wit beschrijfbaar, handhaven



nieuw sauserk rood NCS S3030-R, op bestaand sauserk



bestaand vinylbehang vervangen voor glasvies met sauserk rood NCS S3030-R



bestaand fotobehang vervangen voor glasvies met sauserk rood NCS S3030-R



nieuw sauserk geel NCS S2060-Y10R, op bestaand sauserk



bestaand vinylbehang vervangen voor glasvies met sauserk geel NCS S2060-Y10R



bestaand fotobehang vervangen voor glasvies met sauserk geel NCS S2060-Y10R



nieuw sauserk groen NCS S4030-G50Y, op bestaand sauserk



bestaand vinylbehang vervangen voor glasvies met sauserk groen NCS S4030-G50Y



bestaand fotobehang vervangen voor glasvies met sauserk groen NCS S4030-G50Y



bestaand wit beschrijfbaar vervangen voor glasvies met sauserk groen NCS S4030-G50Y



nieuw sauserk donker antraciet RAL 7021, op bestaand sauserk



Maatvoering bestaand in het werk nader te controleren.

Nieuwe werkomgeving SNN Plattegrond 5e verdieping

33411 DO100-- 005

Datum pkh 25-07-2025

Formaat en schaal A3 | 1:100

Sax Architecten