

Maatvoering bestaand in het werk nader te controleren.



Nieuwe werkomgeving SNN

Samenwerkingsverband Noord-Nederland



33411 DO102--



**Plattegronden tapijt stoffering
en wandbekleding**


Fase	DEFINITIEF ONTWERP
Getekend	pkh 25-07-2025
Wijziging	
Bestand	33411.pln
Formaat en schaal	A3



Sax Architecten



Hereplein 6 | 9711 GA Groningen | (050) 318 21 02
mail@saxarchitecten.nl | www.saxarchitecten.nl

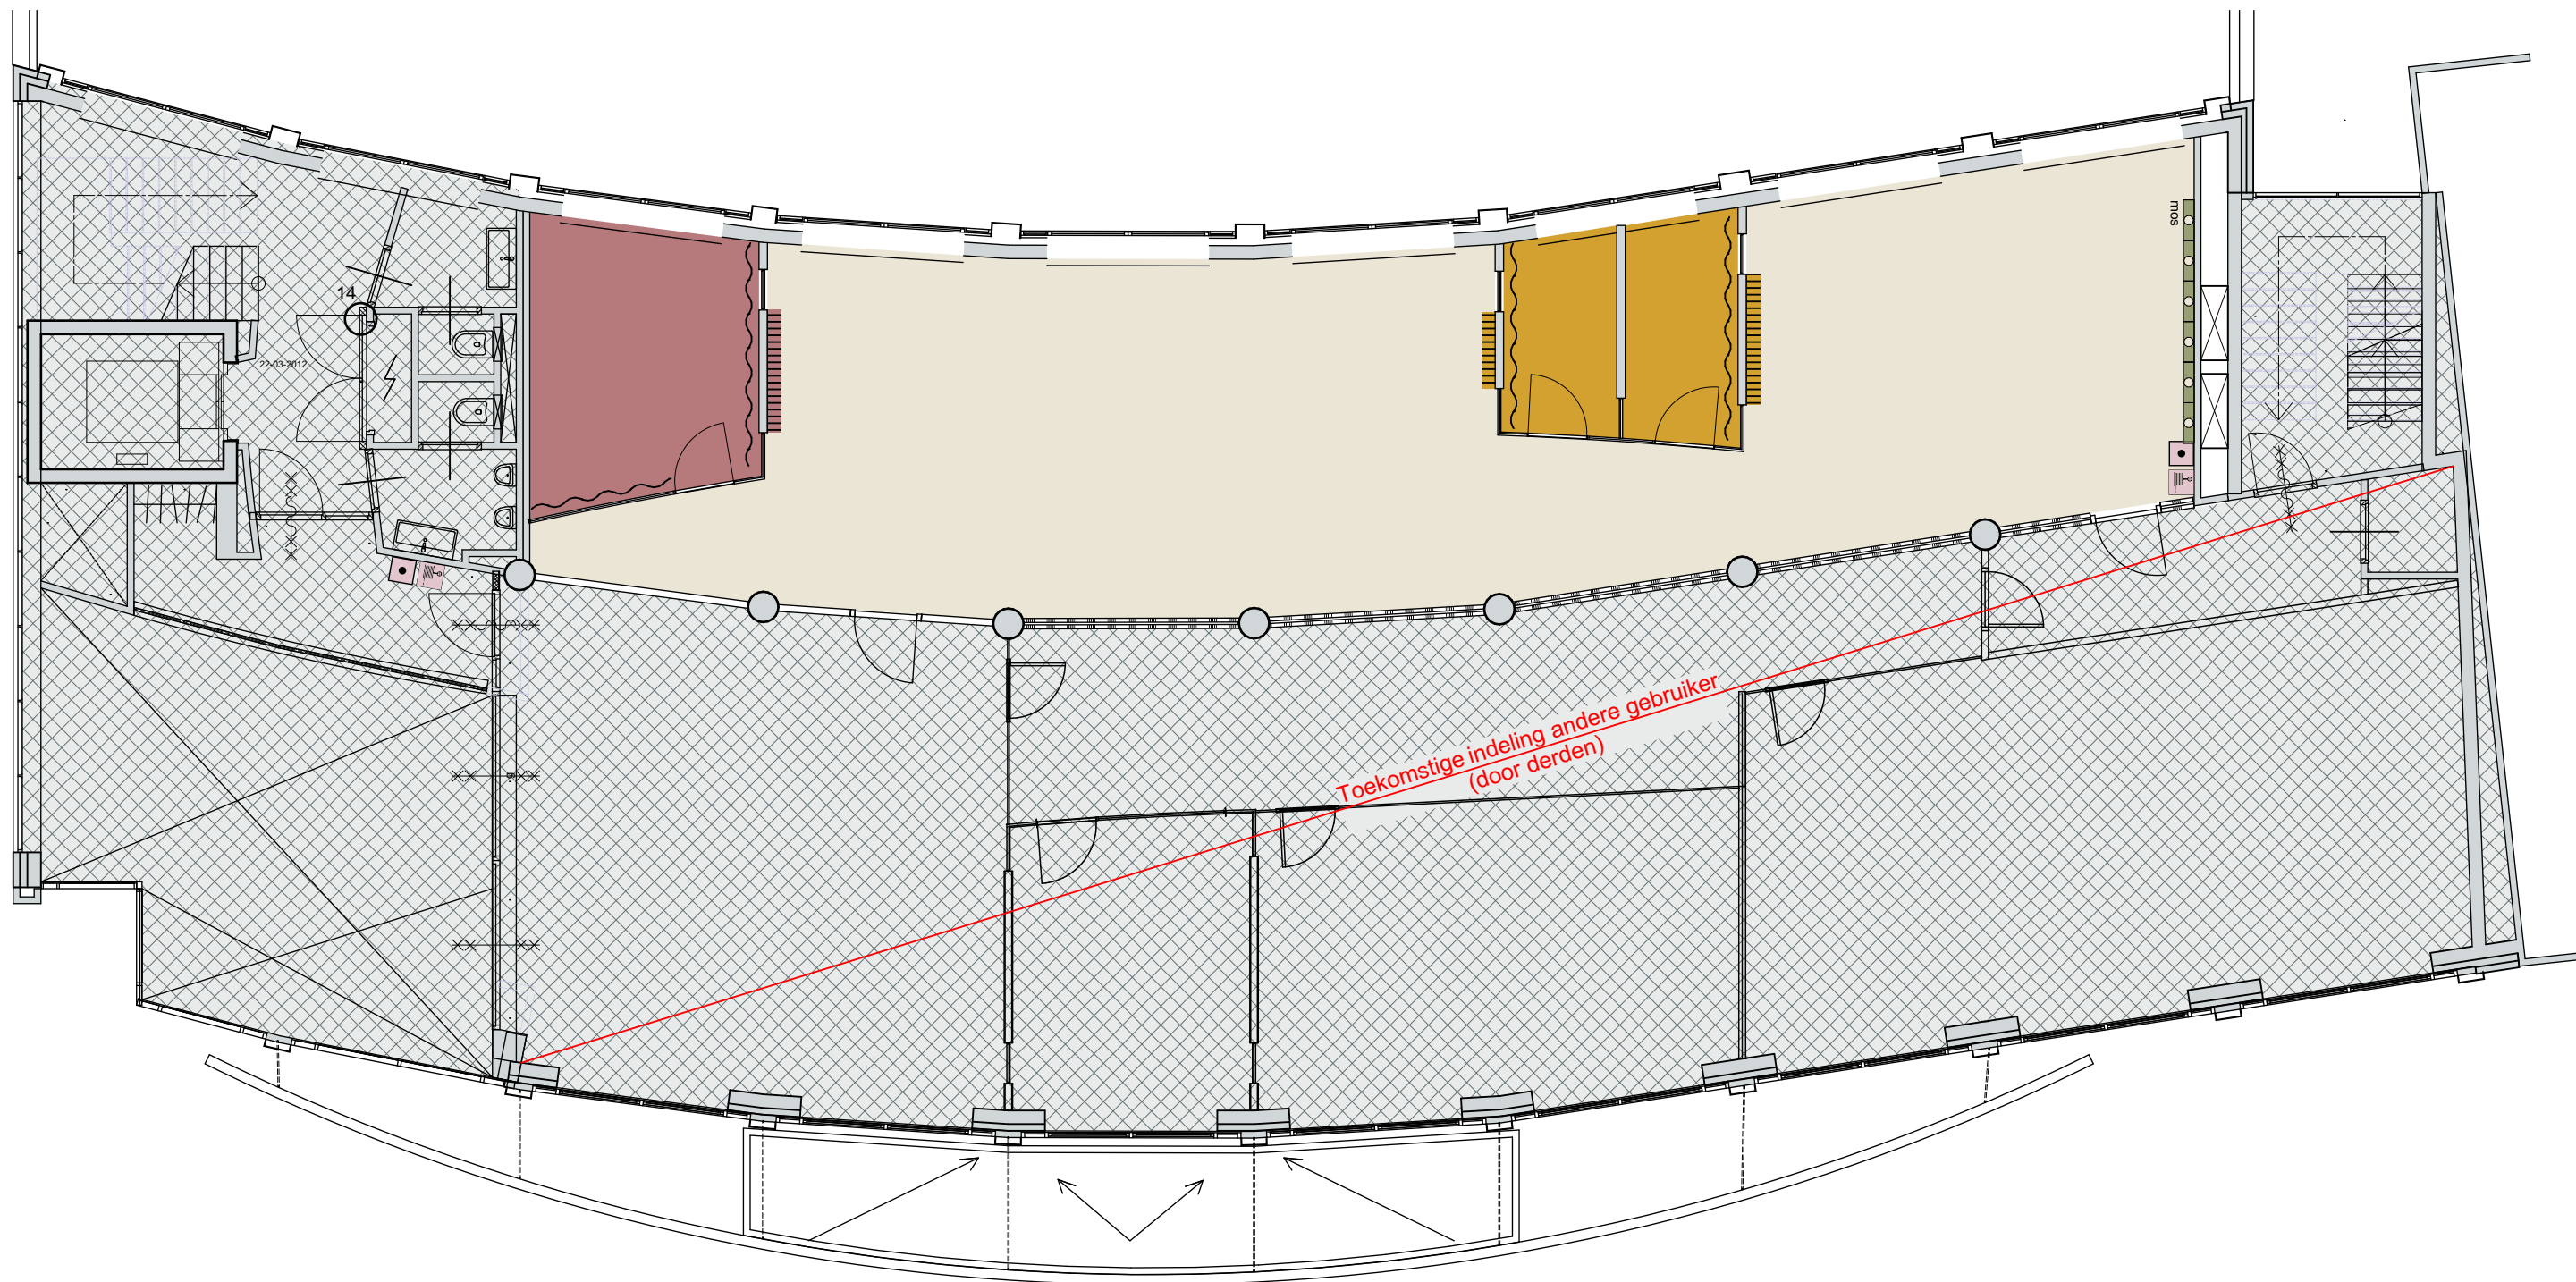

bestaand blijft gehandhaafd, geen werkzaamheden



bestaande wand



nieuwe binnenwand, metal stud,
karakteristiek lucht-geluidsniveaunderschil minimaal 52 dB



bestaand akoestisch paneel, bestaande bekleding vervangen voor
nieuwe bekleding: Camira Blazer CUZ2Q Dartmouth



bestaand akoestisch paneel, bestaande bekleding vervangen voor
nieuwe bekleding: Camira Blazer CUZ1K Camphill




bestaand akoestisch paneel, bestaande bekleding vervangen voor
nieuwe bekleding: Camira Blazer CUZ82 Wesley



bestaand akoestisch paneel, bestaande bekleding vervangen voor
nieuwe bekleding: Camira Blazer CUZ3P Ackworth



Linoleum beigewit
Marmoleum Walton, Stucco

 

Tapijt beige
Ege Highline 910 250606-853-NL-910



Tapijt groen
Ege Highline 910 RG250110-856



Tapijt geel
Ege Highline 910 RG250110-854



Tapijt bordeaux rood
Ege Highline 910 RG250110-855



Gordijnen groen
Vescom Formoza 8090.01



Gordijnen geel
Kvadrat Drops acoustics 0427



Gordijnen rood
Vescom P Formoza 8090.11



Bestaande mospanelen herplaatsen
12 stuks 600x600 mm in 2 rijen van 6



Riet-panelen
Het stille verzet, Silent Reed



Zeewier-panelen
Het stille verzet, Silent Seaweed



Vilt-panelen
DeVorm, Mute Fit PET Felt Acoustic Panel, green



Kunststof dapanen rood
Pretty plastic pan, First one, terracotta t3



Kunststof dapanen groen
Pretty plastic pan, First one, green b3



Kunststof dapanen geel
Pretty plastic pan, First one, ochre 03

Maatvoering bestaand in het werk nader te controleren.


Nieuwe werkomgeving SNN
Plattegrond tapijt stoffering wandbekleding
1e verdieping

33411 DO102-- 001

Datum pkh 25-07-2025

Formaat en schaal A3 | 1:100

Sax Architecten

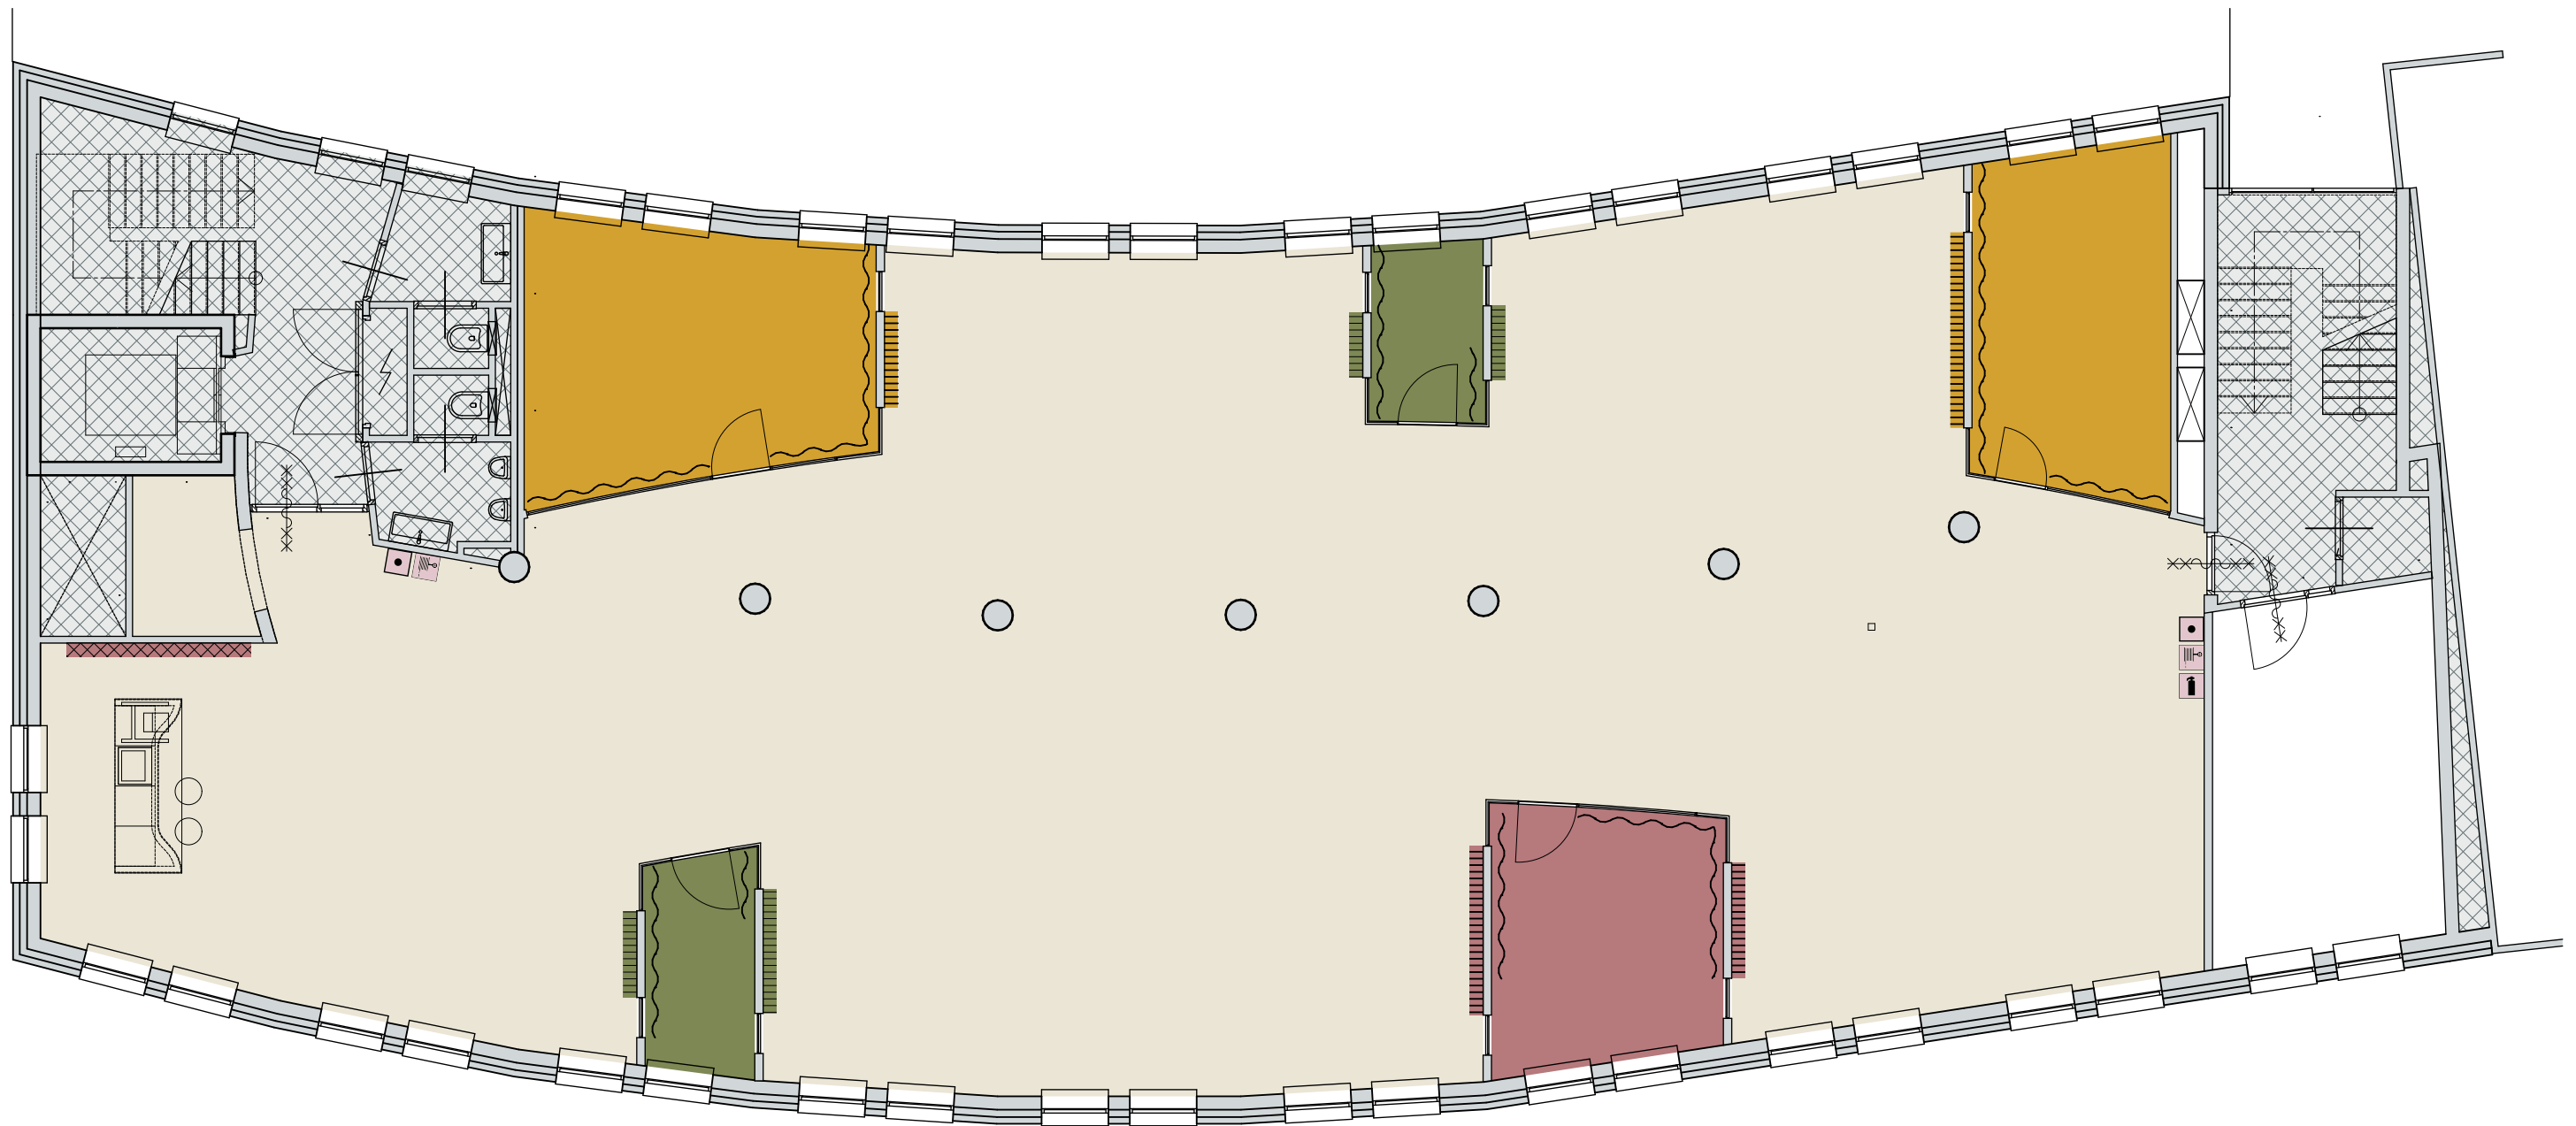

bestaand blijft gehandhaafd, geen werkzaamheden



bestaande wand



nieuwe binnenwand, metal stud,
karakteristiek lucht-geluidsniveaunderskil minimaal 52 dB



bestaand akoestisch paneel, bestaande bekleding vervangen voor
nieuwe bekleding: Camira Blazer CUZ2Q Dartmouth



bestaand akoestisch paneel, bestaande bekleding vervangen voor
nieuwe bekleding: Camira Blazer CUZ1K Camphill




bestaand akoestisch paneel, bestaande bekleding vervangen voor
nieuwe bekleding: Camira Blazer CUZ82 Wesley



bestaand akoestisch paneel, bestaande bekleding vervangen voor
nieuwe bekleding: Camira Blazer CUZ3P Ackworth



Linoleum beigewit
Marmoleum Walton, Stucco

 

Tapijt beige
Ege Highline 910 250606-853-NL-910



Tapijt groen
Ege Highline 910 RG250110-856



Tapijt geel
Ege Highline 910 RG250110-854



Tapijt bordeaux rood
Ege Highline 910 RG250110-855



Gordijnen groen
Vescom Formoza 8090.01



Gordijnen geel
Kvadrat Drops acoustics 0427



Gordijnen rood
Vescom P Formoza 8090.11



Bestaande mospanelen herplaatsen
12 stuks 600x600 mm in 2 rijen van 6



Riet-panelen
Het stille verzet, Silent Reed



Zeewier-panelen
Het stille verzet, Silent Seaweed



Vilt-panelen
DeVorm, Mute Fit PET Felt Acoustic Panel, green



Kunststof dapannen rood
Pretty plastic pan, First one, terracotta t3



Kunststof dapannen groen
Pretty plastic pan, First one, green b3



Kunststof dapannen geel
Pretty plastic pan, First one, ochre 03

Maatvoering bestaand in het werk nader te controleren.


Nieuwe werkomgeving SNN
Plattegrond tapijt stoffering wandbekleding
2e verdieping

33411 DO102-- 002

Datum pkh 25-07-2025

Formaat en schaal A3 | 1:100

Sax Architecten

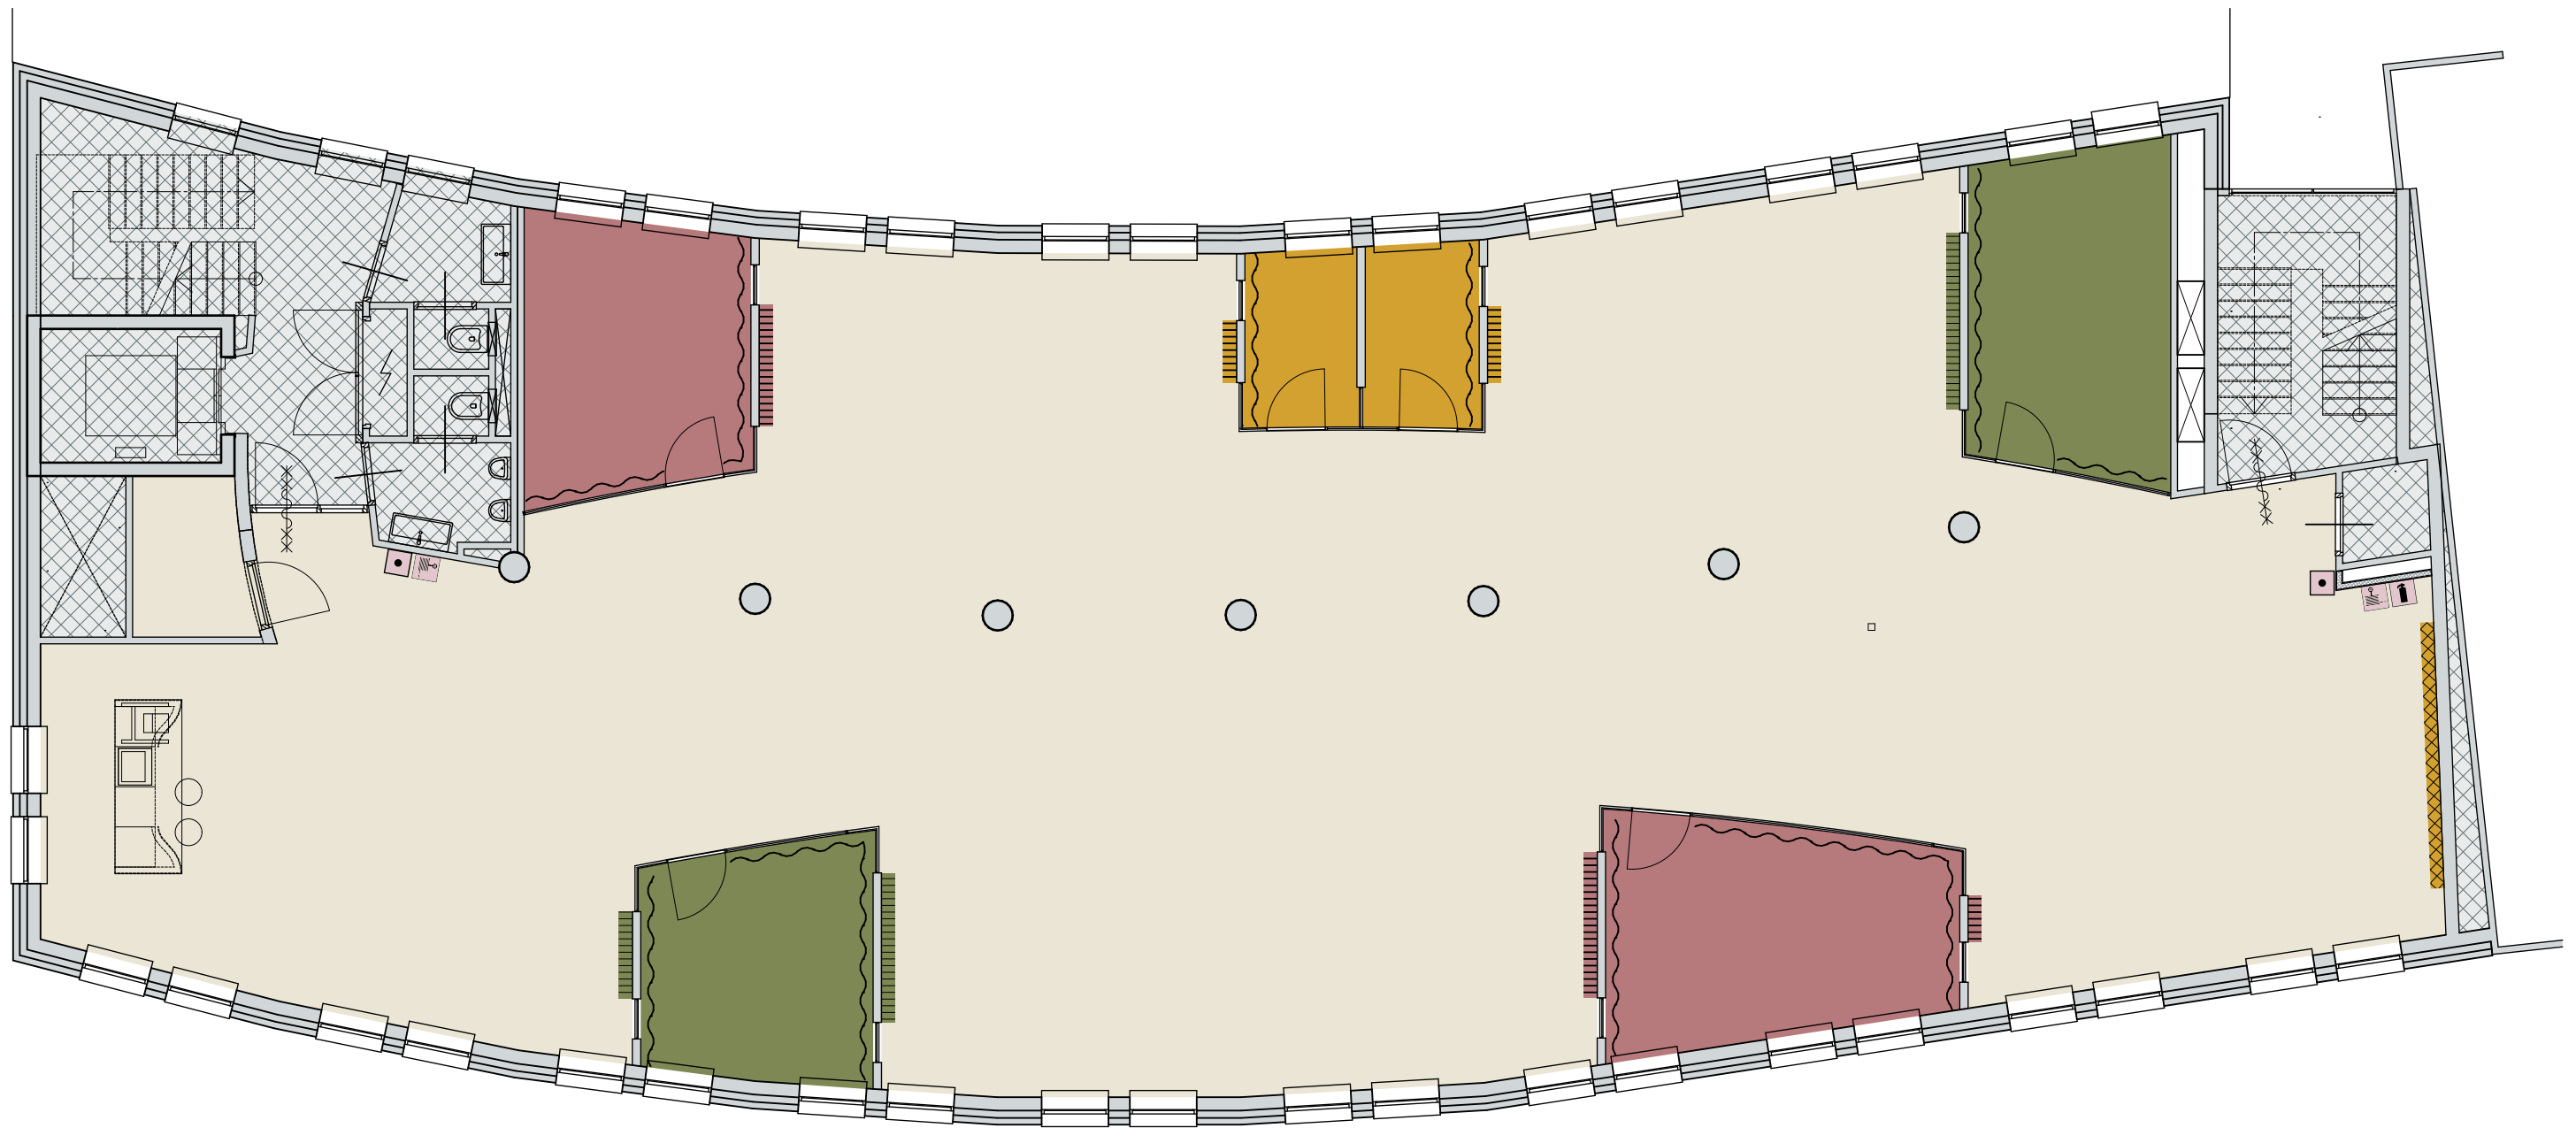

bestaand blijft gehandhaafd, geen werkzaamheden



bestaande wand



nieuwe binnenwand, metal stud,
karakteristiek lucht-geluidsniveaunderschil minimaal 52 dB



bestaand akoestisch paneel, bestaande bekleding vervangen voor
nieuwe bekleding: Camira Blazer CUZ2Q Dartmouth



bestaand akoestisch paneel, bestaande bekleding vervangen voor
nieuwe bekleding: Camira Blazer CUZ1K Camphill




bestaand akoestisch paneel, bestaande bekleding vervangen voor
nieuwe bekleding: Camira Blazer CUZ82 Wesley



bestaand akoestisch paneel, bestaande bekleding vervangen voor
nieuwe bekleding: Camira Blazer CUZ3P Ackworth



Linoleum beigewit
Marmoleum Walton, Stucco

 

Tapijt beige
Ege Highline 910 250606-853-NL-910



Tapijt groen
Ege Highline 910 RG250110-856



Tapijt geel
Ege Highline 910 RG250110-854



Tapijt bordeaux rood
Ege Highline 910 RG250110-855



Gordijnen groen
Vescom Formoza 8090.01



Gordijnen geel
Kvadrat Drops acoustics 0427



Gordijnen rood
Vescom P Formoza 8090.11



Bestaande mospanelen herplaatsen
12 stuks 600x600 mm in 2 rijen van 6



Riet-panelen
Het stille verzet, Silent Reed



Zeewier-panelen
Het stille verzet, Silent Seaweed



Vilt-panelen
DeVorm, Mute Fit PET Felt Acoustic Panel, green



Kunststof dapanen rood
Pretty plastic pan, First one, terracotta t3



Kunststof dapanen groen
Pretty plastic pan, First one, green b3



Kunststof dapanen geel
Pretty plastic pan, First one, ochre 03

Maatvoering bestaand in het werk nader te controleren.


Nieuwe werkomgeving SNN
Plattegrond tapijt stoffering wandbekleding
4e verdieping

33411 DO102-- 004

Datum pkh 25-07-2025

Formaat en schaal A3 | 1:100

Sax Architecten

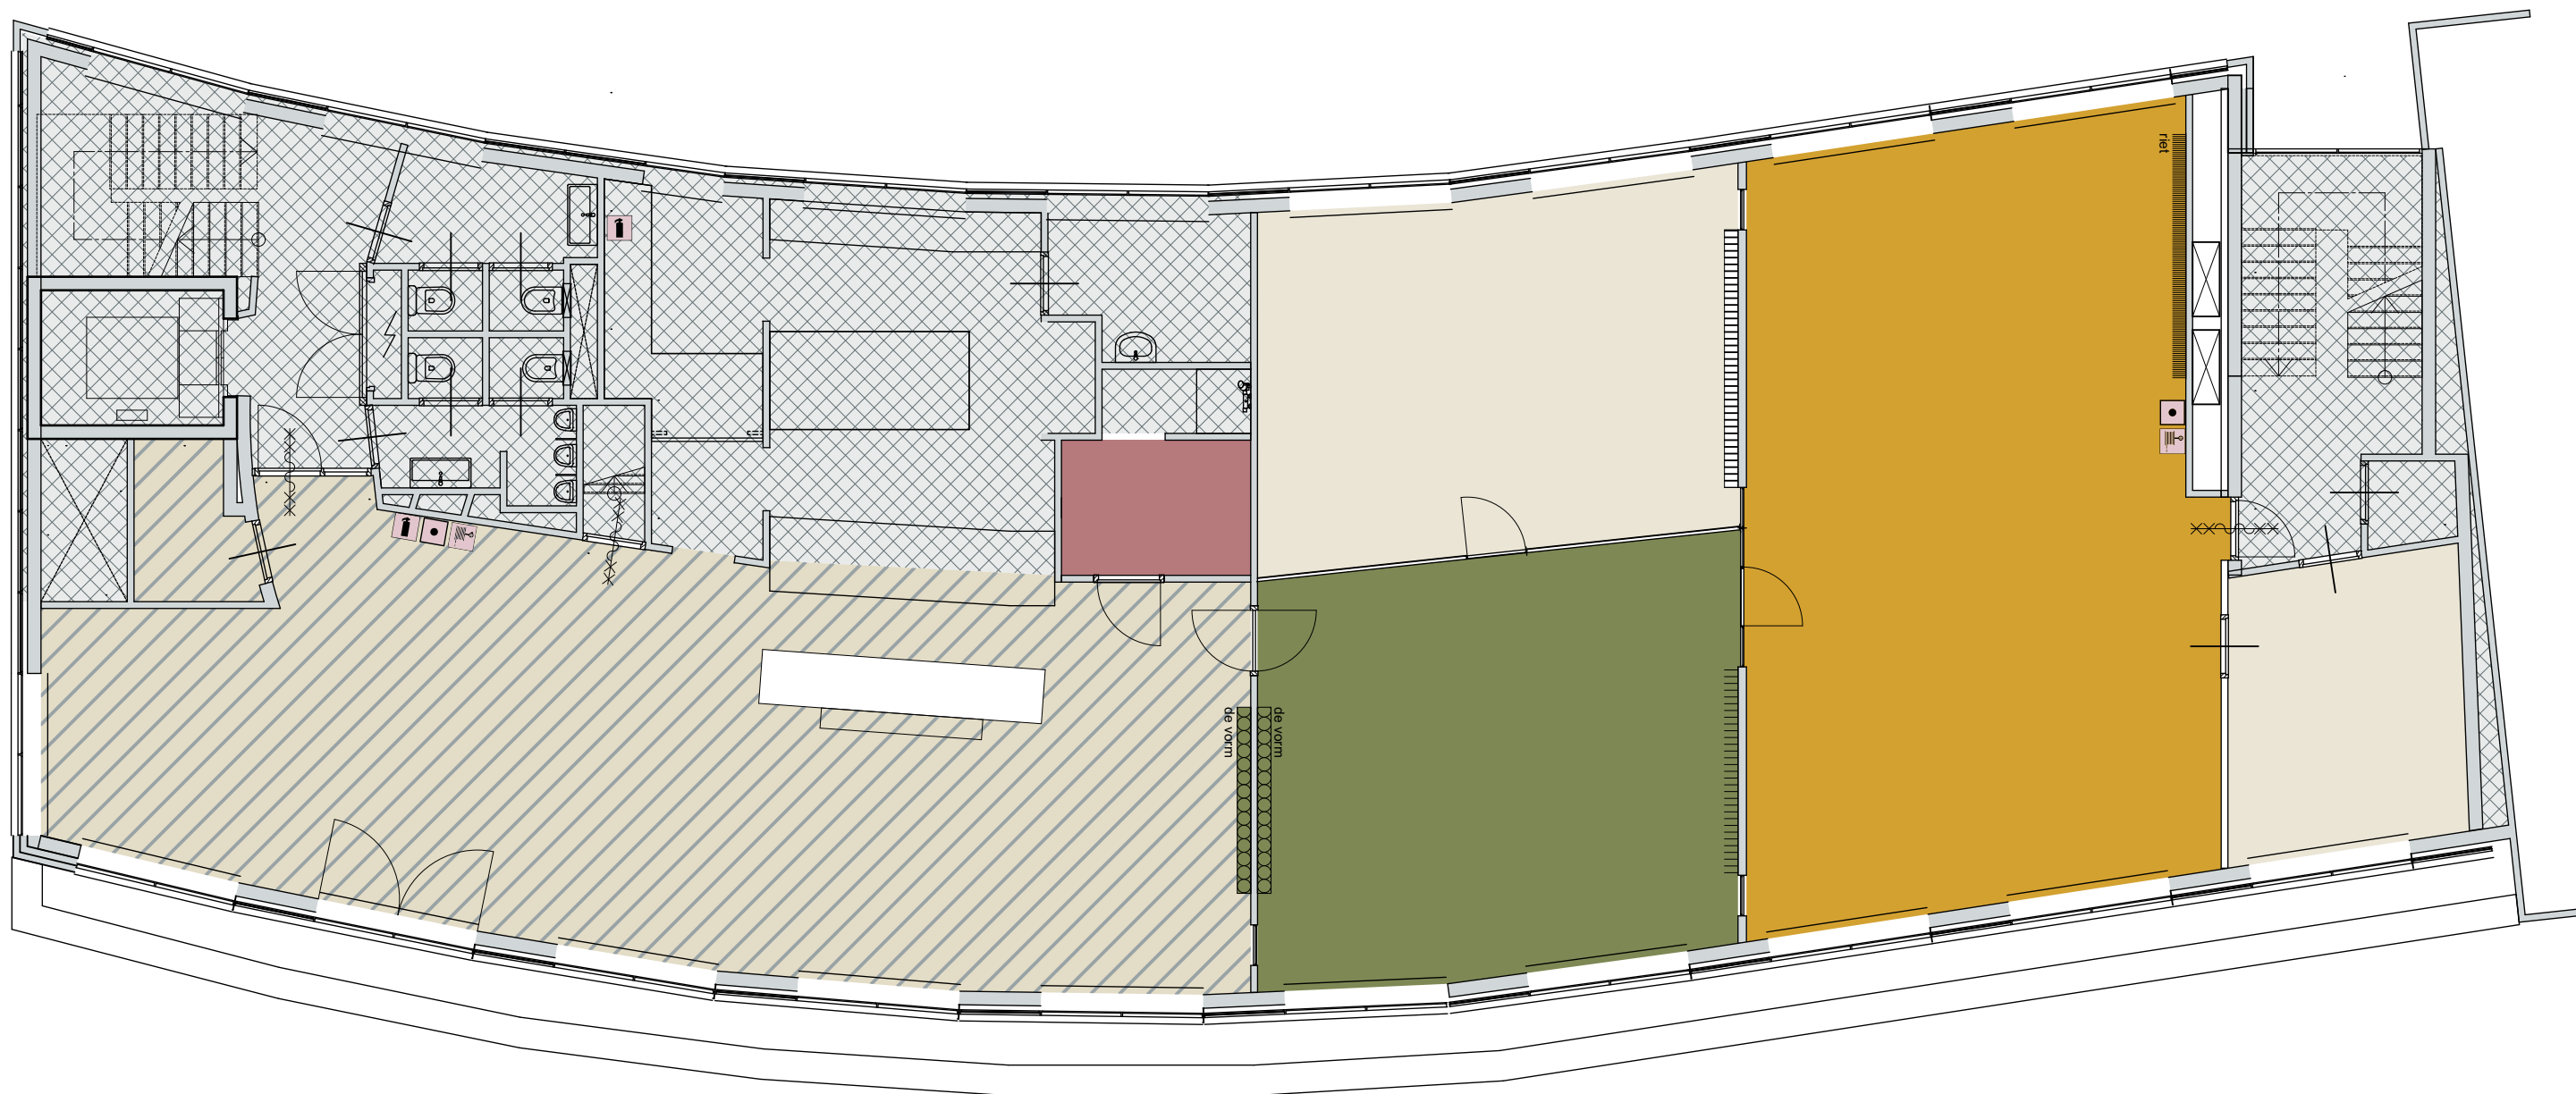

bestaand blijft gehandhaafd, geen werkzaamheden



bestaande wand



nieuwe binnenwand, metal stud,
karakteristiek lucht-geluidsniveaunderschil minimaal 52 dB



bestaand akoestisch paneel, bestaande bekleding vervangen voor
nieuwe bekleding: Camira Blazer CUZ2Q Dartmouth



bestaand akoestisch paneel, bestaande bekleding vervangen voor
nieuwe bekleding: Camira Blazer CUZ1K Camphill




bestaand akoestisch paneel, bestaande bekleding vervangen voor
nieuwe bekleding: Camira Blazer CUZ82 Wesley



bestaand akoestisch paneel, bestaande bekleding vervangen voor
nieuwe bekleding: Camira Blazer CUZ3P Ackworth



Linoleum beigewit
Marmoleum Walton, Stucco

 

Tapijt beige
Ege Highline 910 250606-853-NL-910



Tapijt groen
Ege Highline 910 RG250110-856



Tapijt geel
Ege Highline 910 RG250110-854



Tapijt bordeaux rood
Ege Highline 910 RG250110-855



Gordijnen groen
Vescom Formoza 8090.01



Gordijnen geel
Kvadrat Drops acoustics 0427



Gordijnen rood
Vescom P Formoza 8090.11



Bestaande mospanelen herplaatsen
12 stuks 600x600 mm in 2 rijen van 6



Riet-panelen
Het stille verzet, Silent Reed



Zeewier-panelen
Het stille verzet, Silent Seaweed



Vilt-panelen
DeVorm, Mute Fit PET Felt Acoustic Panel, green



Kunststof dapanen rood
Pretty plastic pan, First one, terracotta t3



Kunststof dapanen groen
Pretty plastic pan, First one, green b3



Kunststof dapanen geel
Pretty plastic pan, First one, ochre 03

Maatvoering bestaand in het werk nader te controleren.

Nieuwe werkomgeving SNN
Plattegrond tapijt stoffering wandbekleding
5e verdieping

33411 DO102-- 005

Datum pkh 25-07-2025

Formaat en schaal A3 | 1:100

Sax Architecten