

Maatvoering bestaand in het werk nader te controleren.



Nieuwe werkomgeving SNN

Samenwerkingsverband Noord-Nederland



33411 DO202--



**Wandaanzichten
wandbekleding**


Fase	DEFINITIEF ONTWERP	
Getekend	pkh 25-07-2025	
Wijziging		
Bestand	33411.pln	
Formaat en schaal	A3	



Sax Architecten



Hereplein 6 | 9711 GA Groningen | (050) 318 21 02
mail@saxarchitecten.nl | www.saxarchitecten.nl

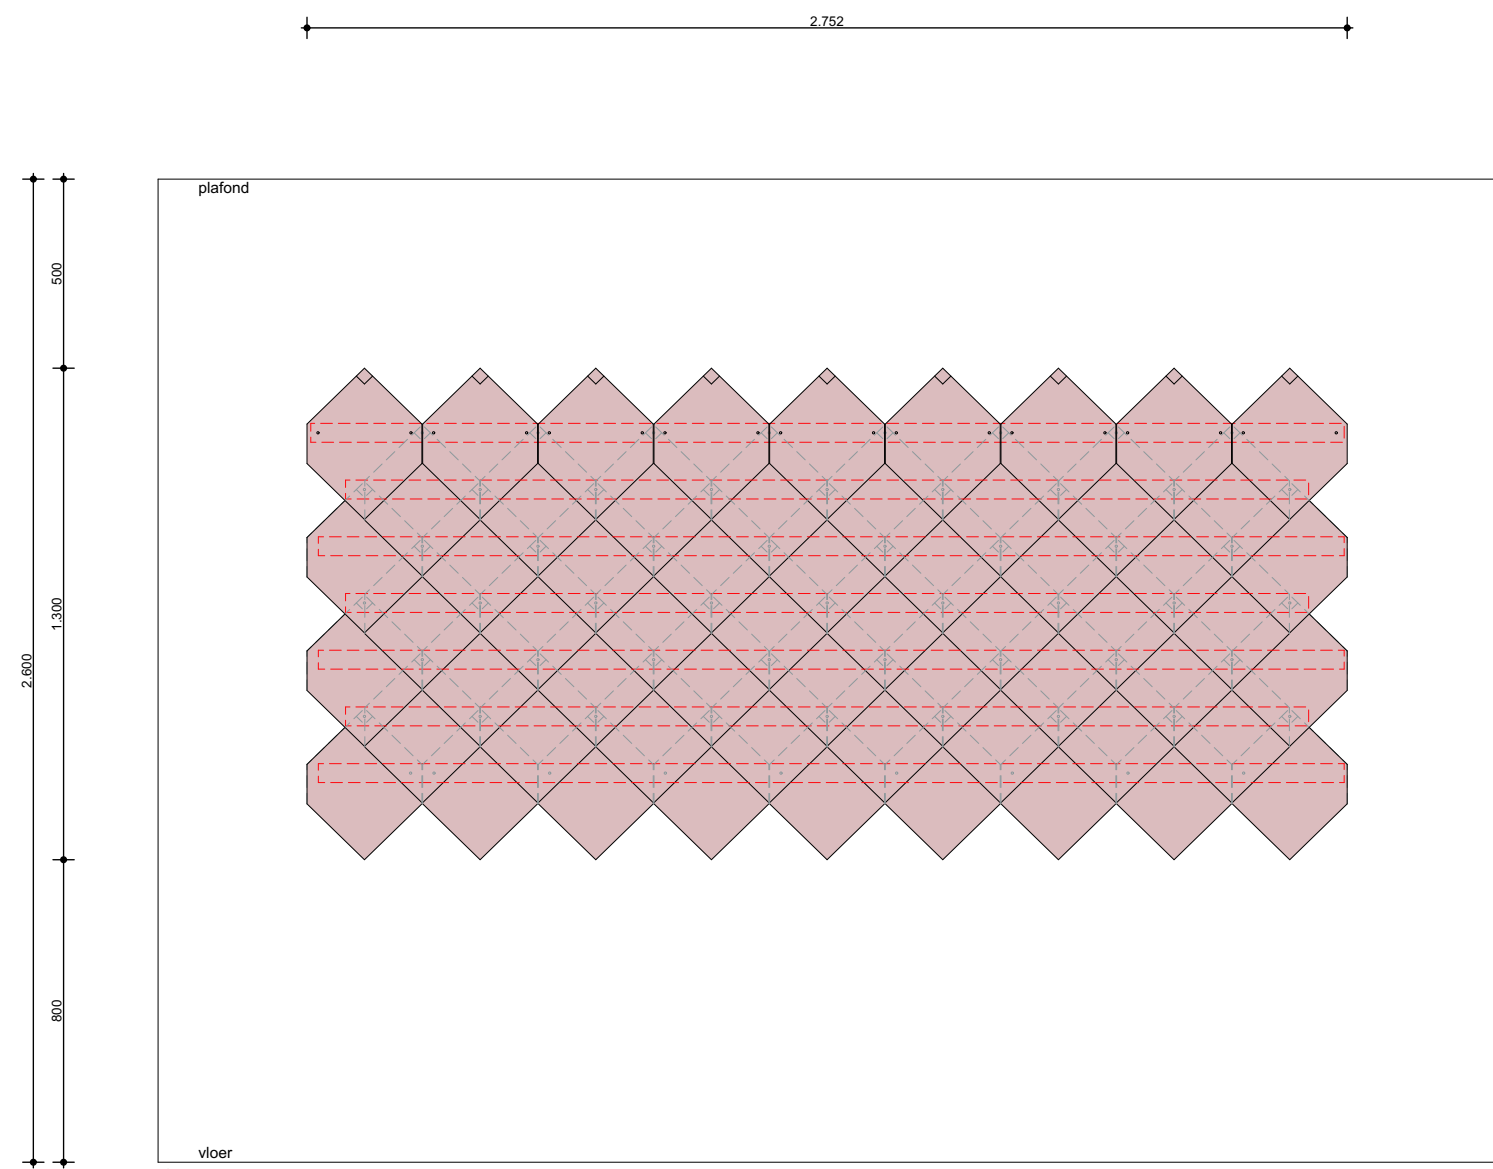


2e verdieping
kunststof dakpan, pannen 304x400 mm (terracotta t3)

Maatvoering bestaand in het werk nader te controleren.

Nieuwe werkomgeving SNN
Wandaanzicht kunststof dakpan 2e verd.

33411 DO202-- 001
Datum pkh 25-07-2025
Formaat en schaal A3 | 1:20

Sax Architecten

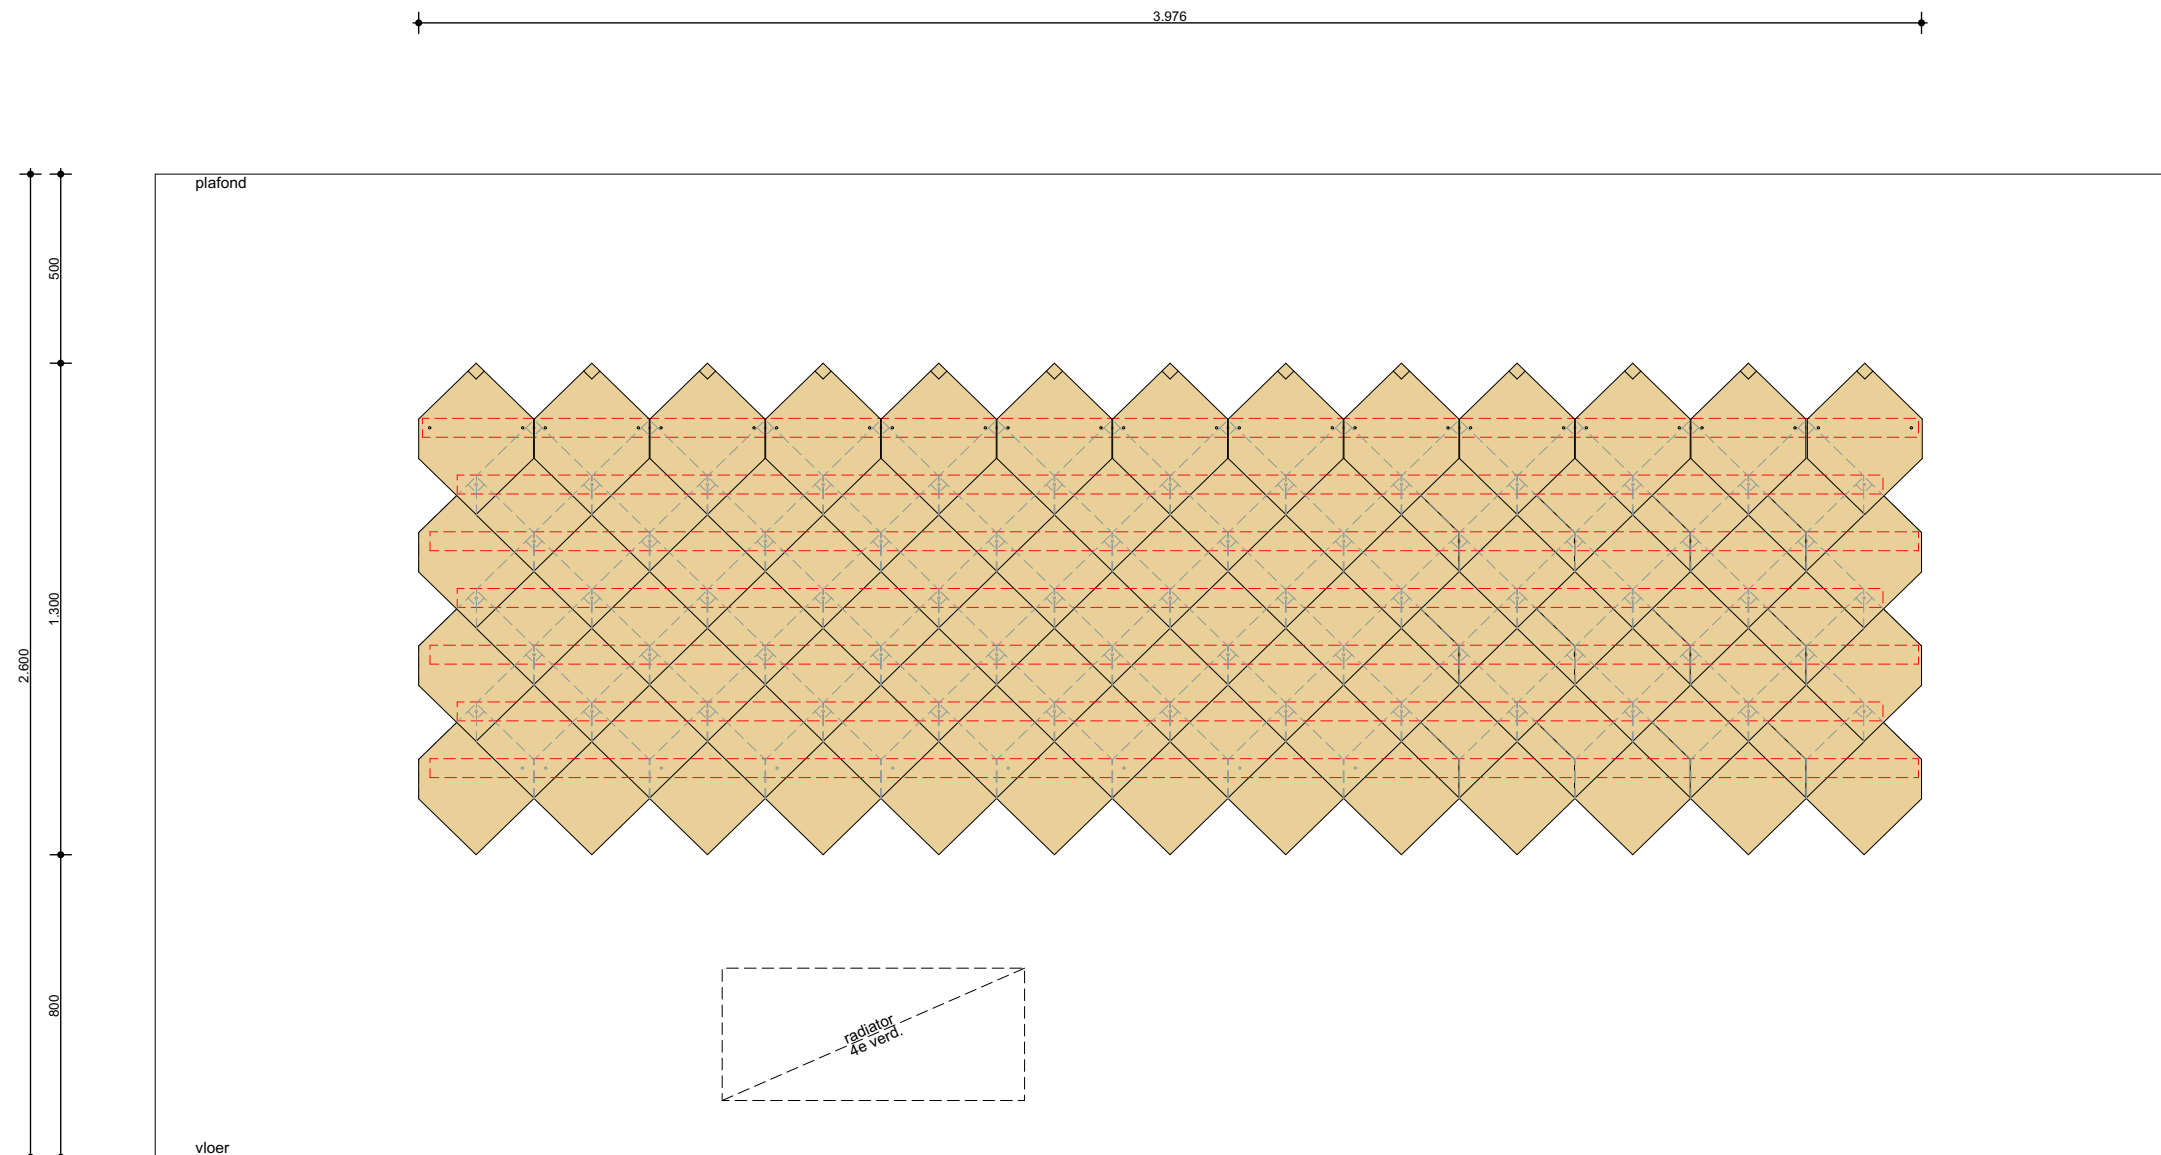


3e en 4e verdieping
kunststof dakpan, pannen 304x400 mm (green g3 / ochre o3)

Maatvoering bestaand in het werk nader te controleren.

Nieuwe werkomgeving SNN
Wandaanzicht kunststof dakpan 3e/4e verd.

33411 DO202-- 002
Datum pkh 25-07-2025
Formaat en schaal A3 | 1:20

Sax Architecten

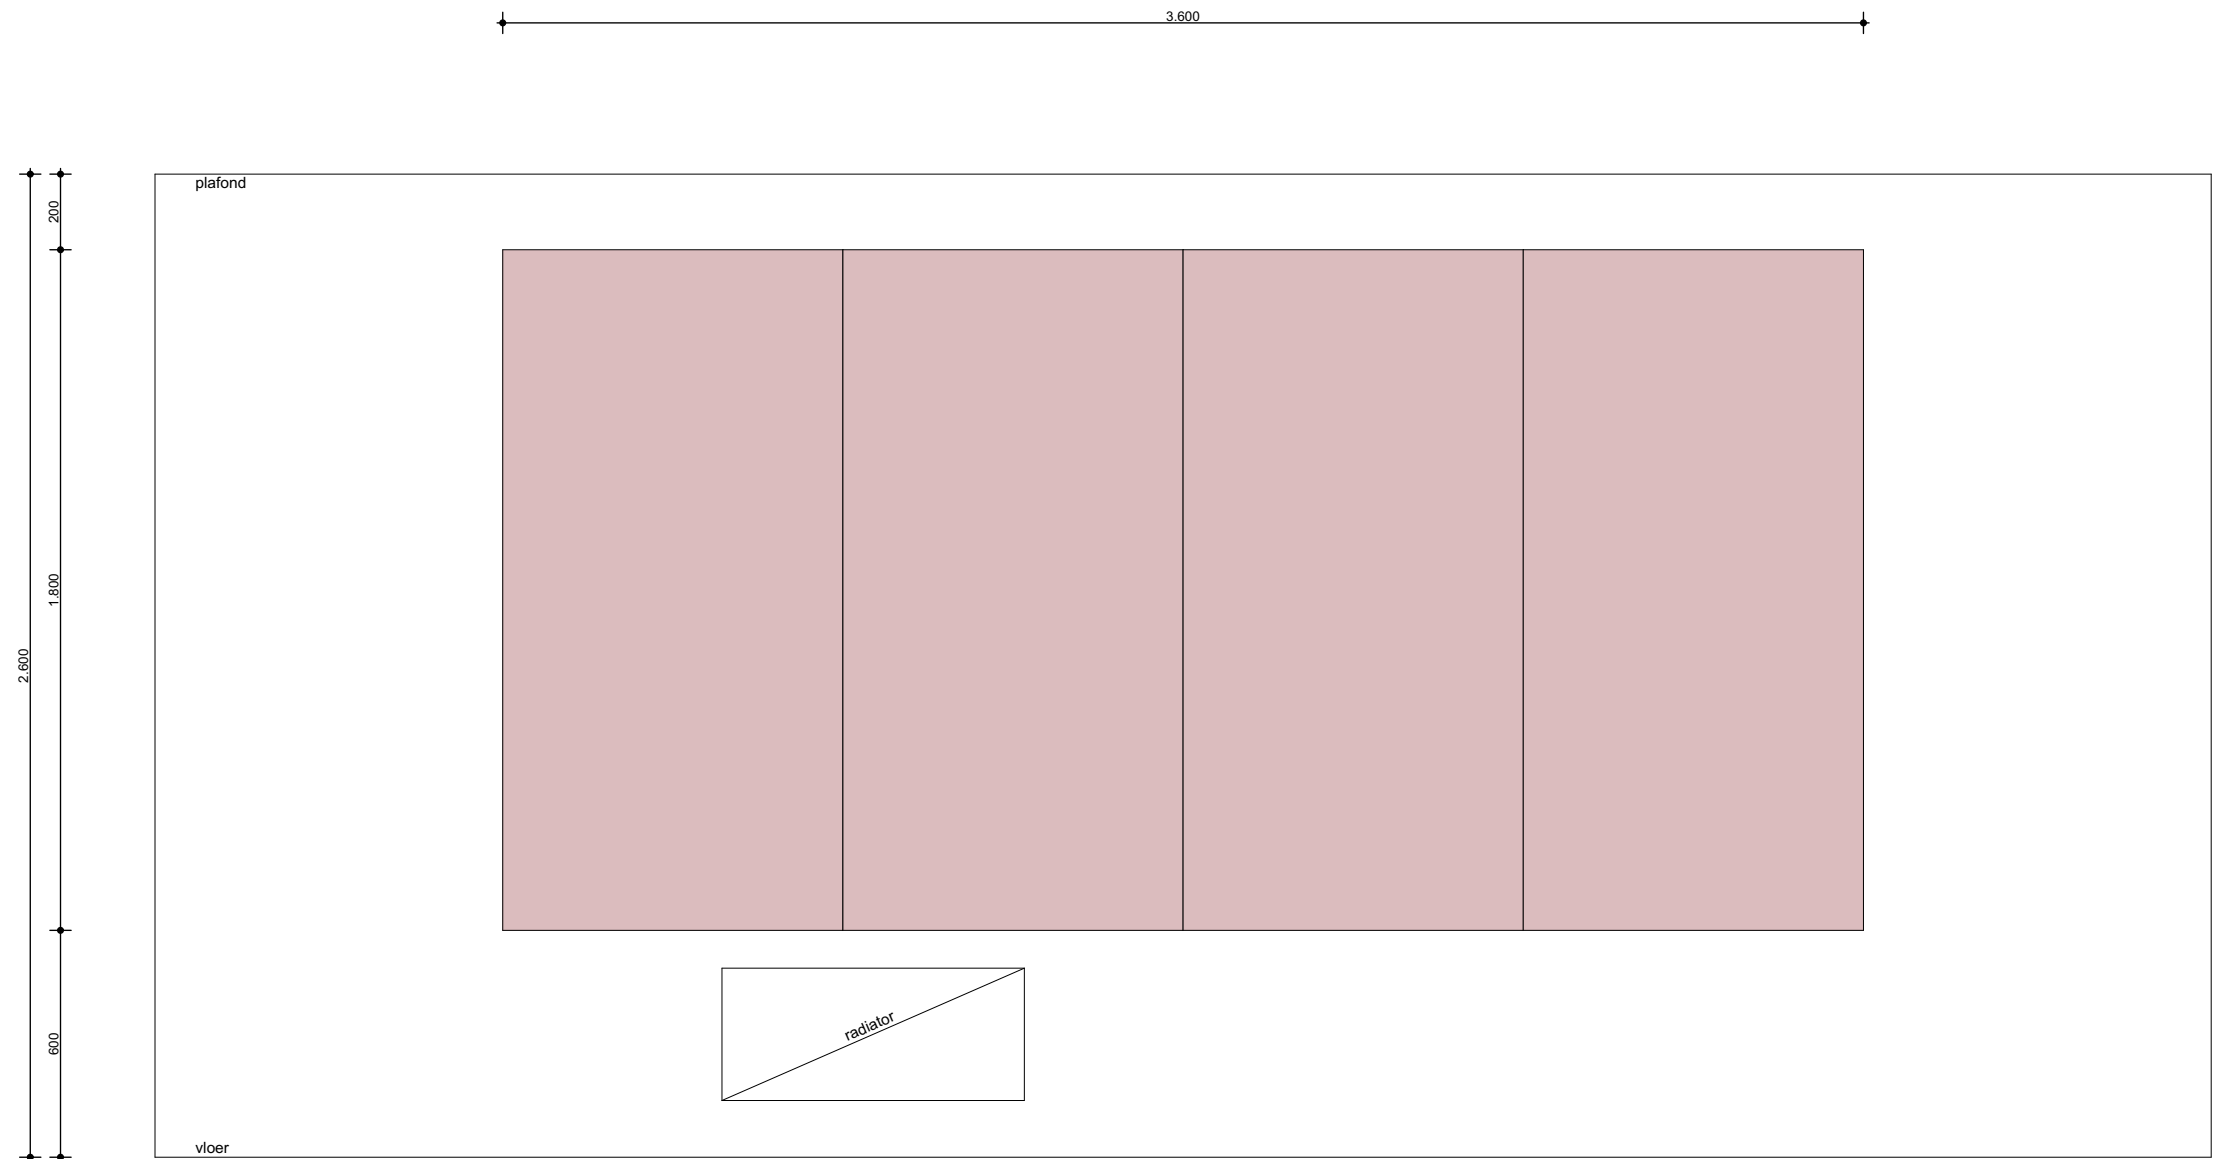


3e verdieping
zeewier, panelen 900x1800 mm

Maatvoering bestaand in het werk nader te controleren.

Nieuwe werkomgeving SNN
Wandaanzicht zeewier 3e verd.

33411 DO202-- 003
Datum pkh 25-07-2025
Formaat en schaal A3 | 1:20

Sax Architecten

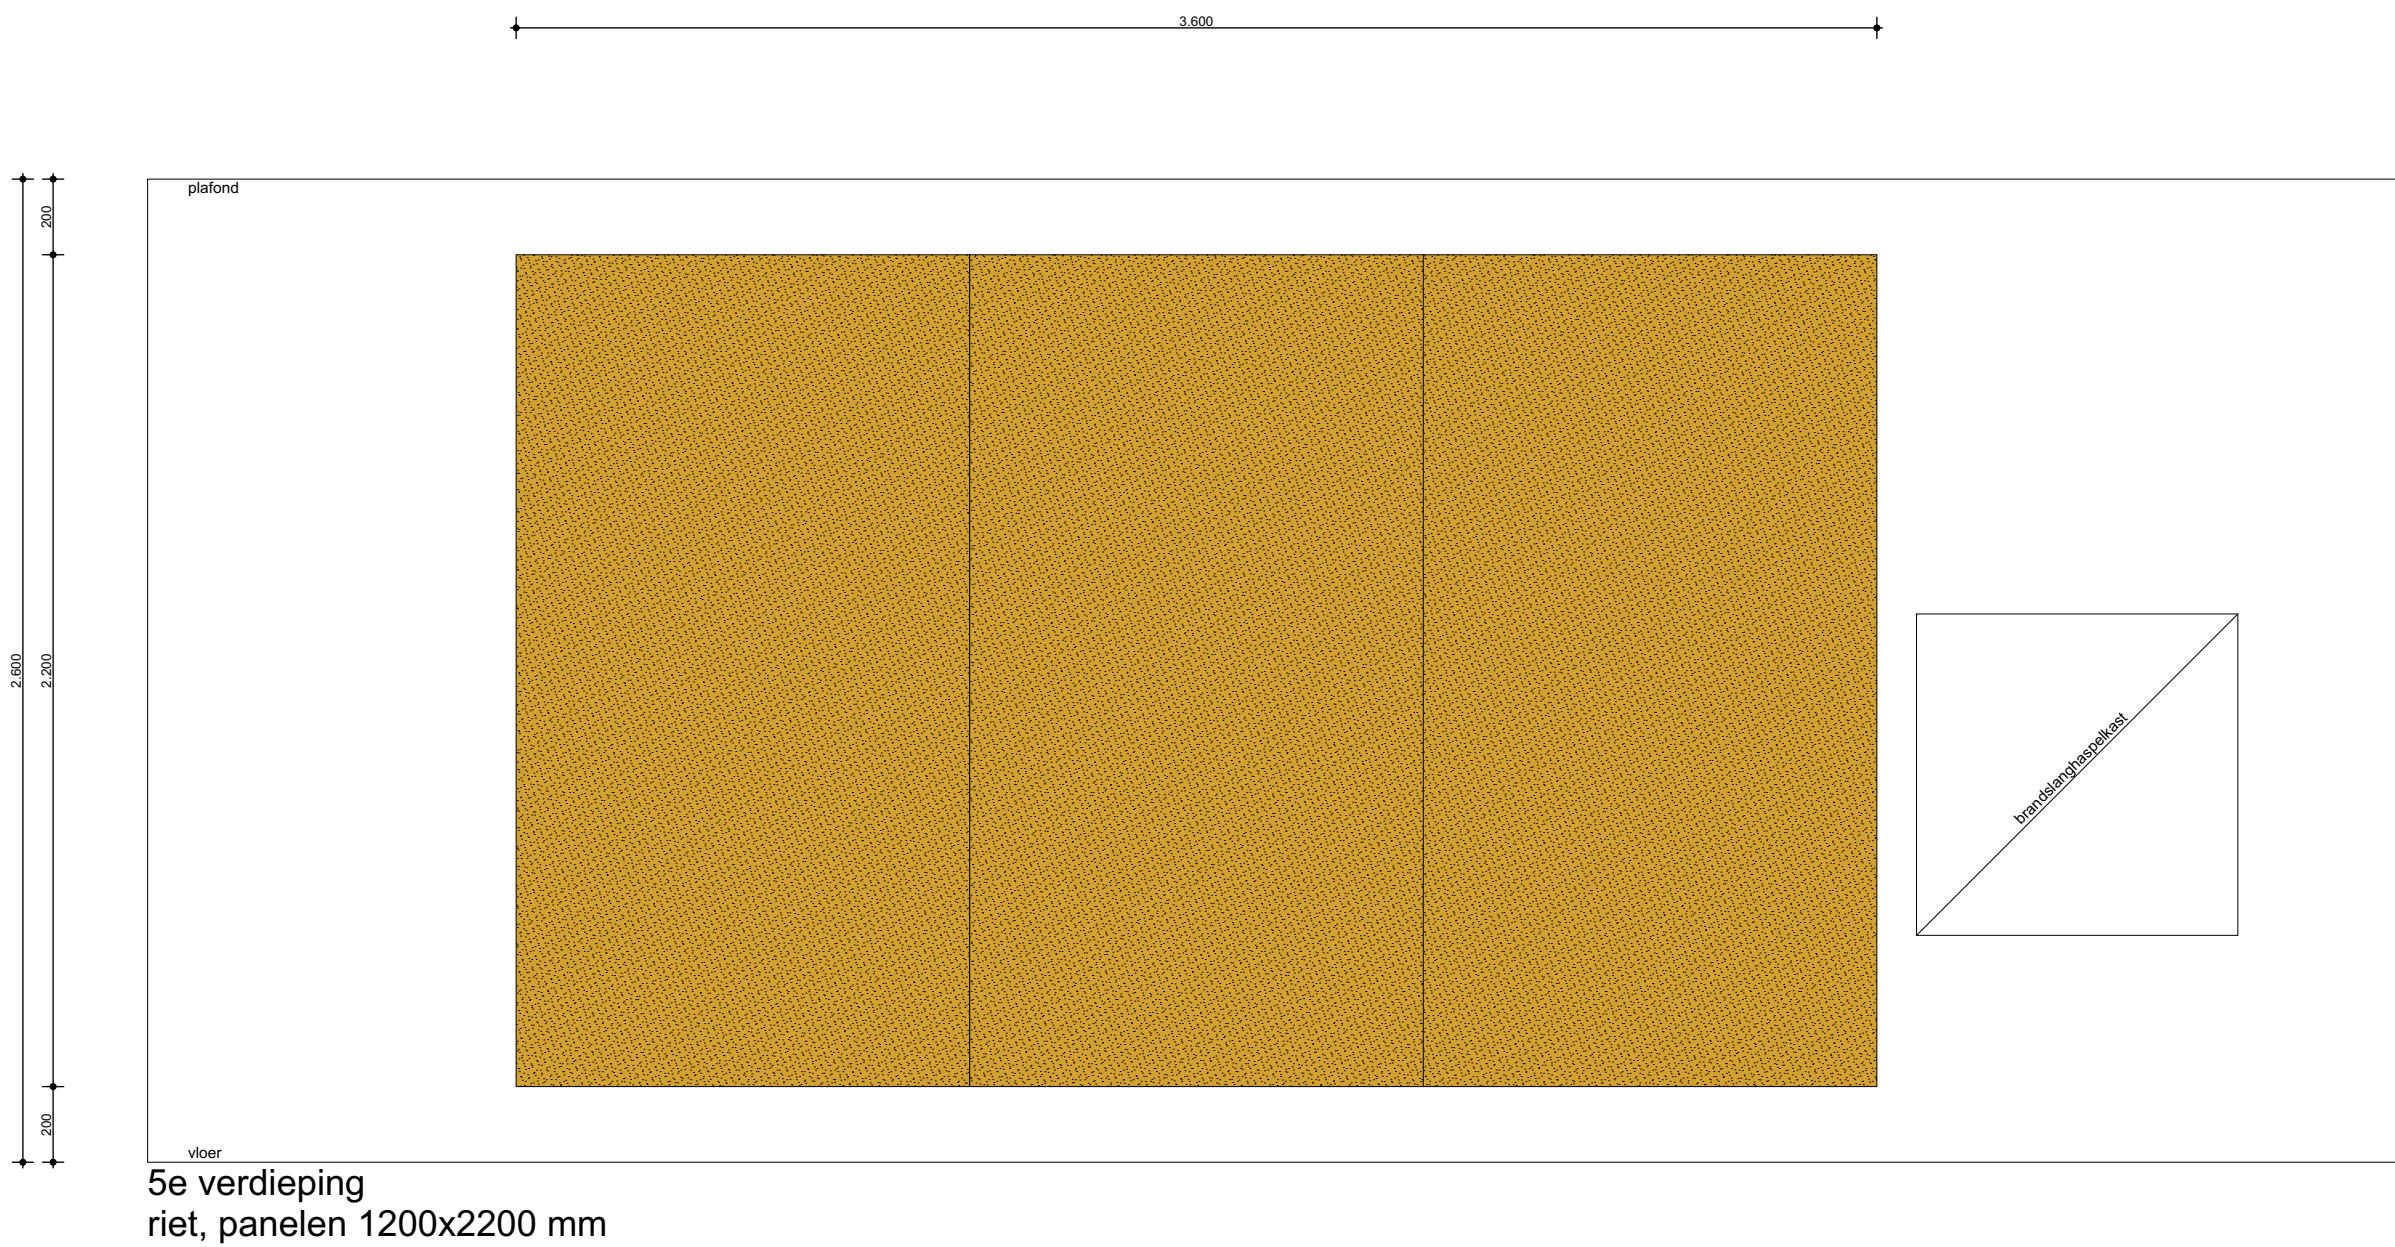


Maatvoering bestaand in het werk nader te controleren.

Nieuwe werkomgeving SNN
Wandaanzicht riet 5e verd.

33411 DO202-- 004
Datum pkh 25-07-2025
Formaat en schaal A3 | 1:20

Sax Architecten

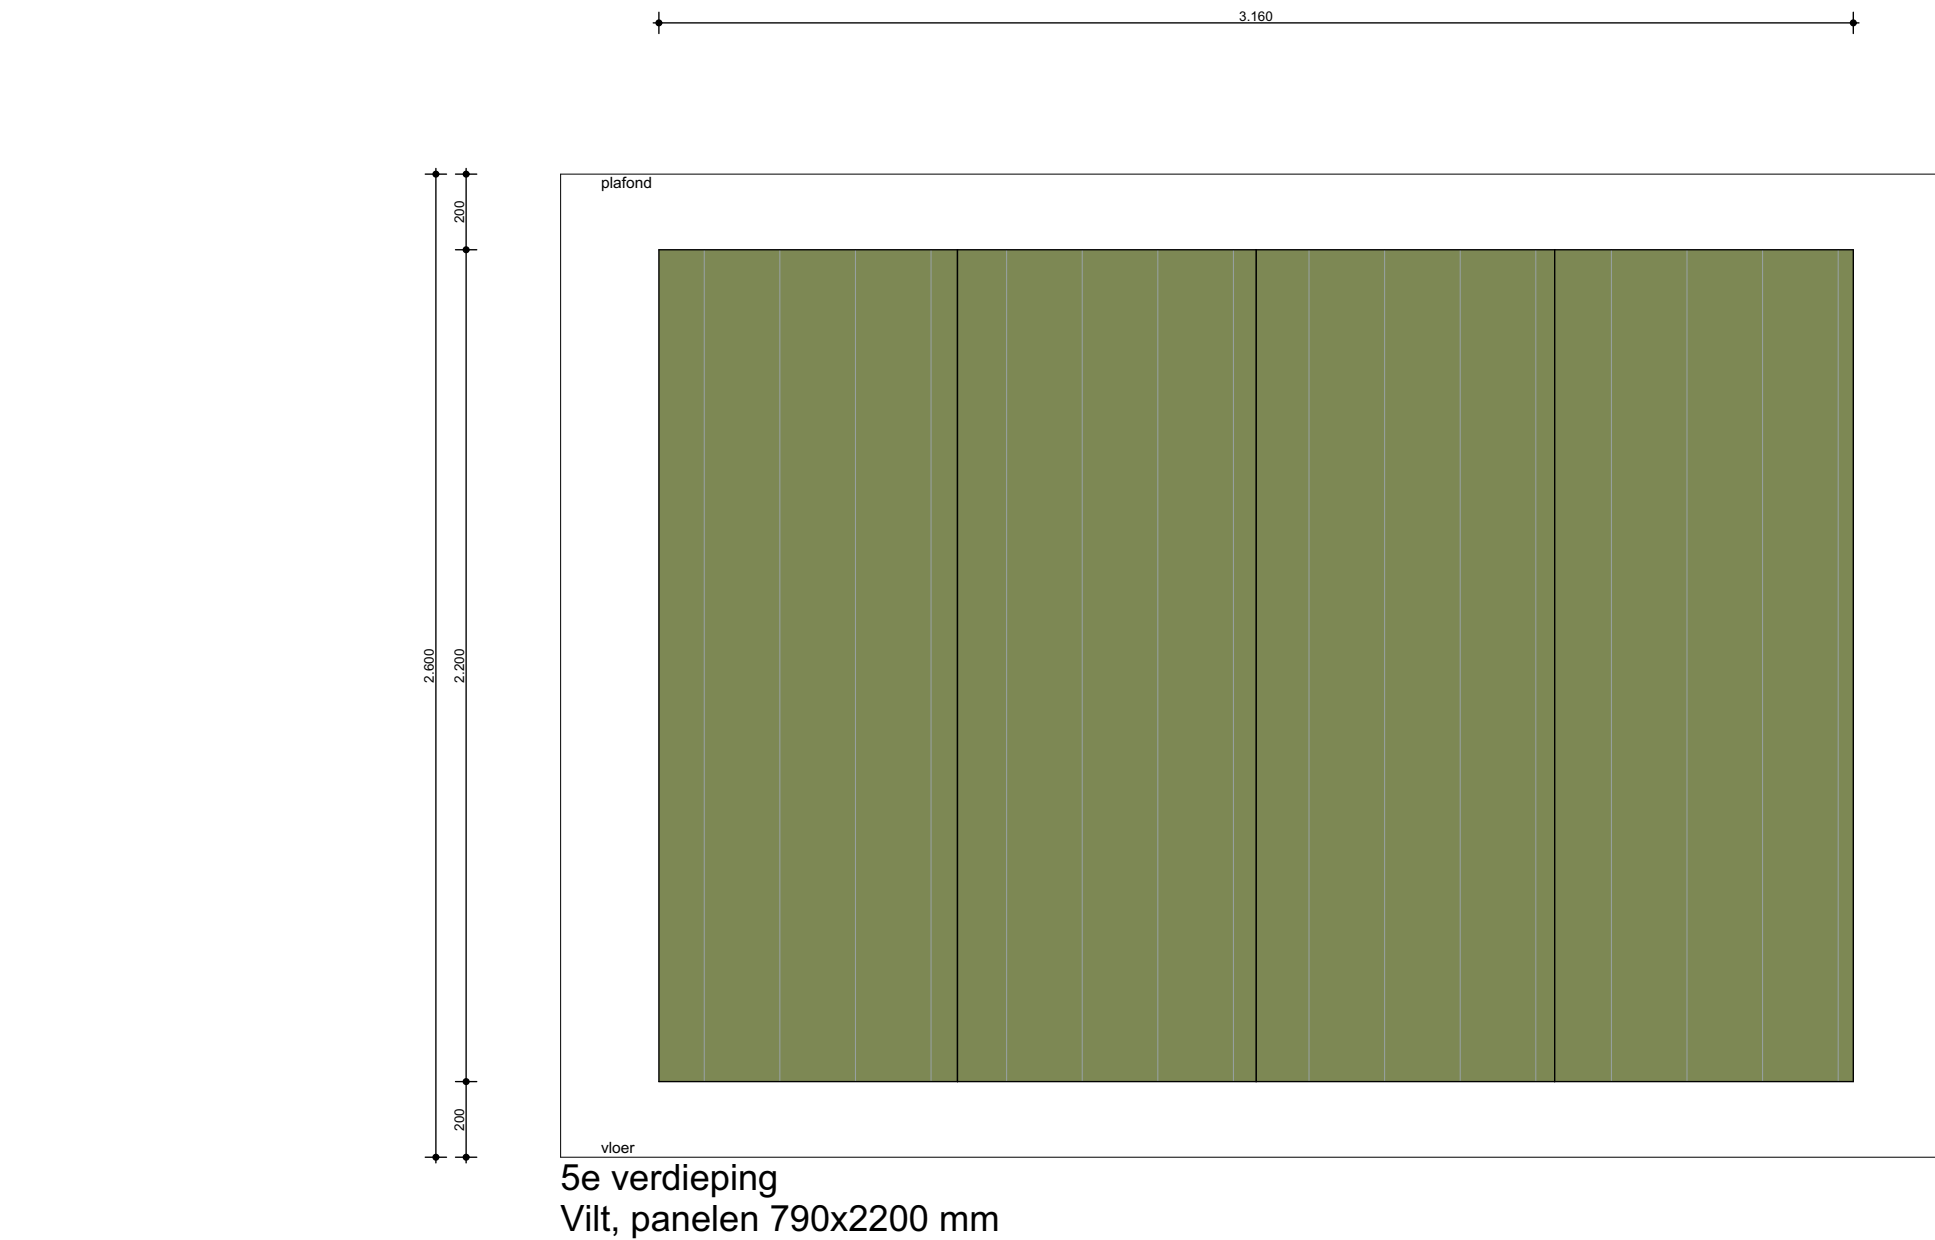

Maatvoering bestaand in het werk nader te controleren.

Nieuwe werkomgeving SNN
Wandaanzicht vilt 5e verd.

33411 DO202-- 005
Datum pkh 25-07-2025
Formaat en schaal A3 | 1:20

Sax Architecten