

Maatvoering bestaand in het werk nader te controleren.



Nieuwe werkomgeving SNN

Samenwerkingsverband Noord-Nederland



33411 IP100--



Plattegronden, bestaand


Fase	Bestaande plattegronden
Getekend	pkh 25-07-2025
Wijziging	
Bestand	33411.pln
Formaat en schaal	A3



Sax Architecten



Hereplein 6 | 9711 GA Groningen | (050) 318 21 02
mail@saxarchitecten.nl | www.saxarchitecten.nl

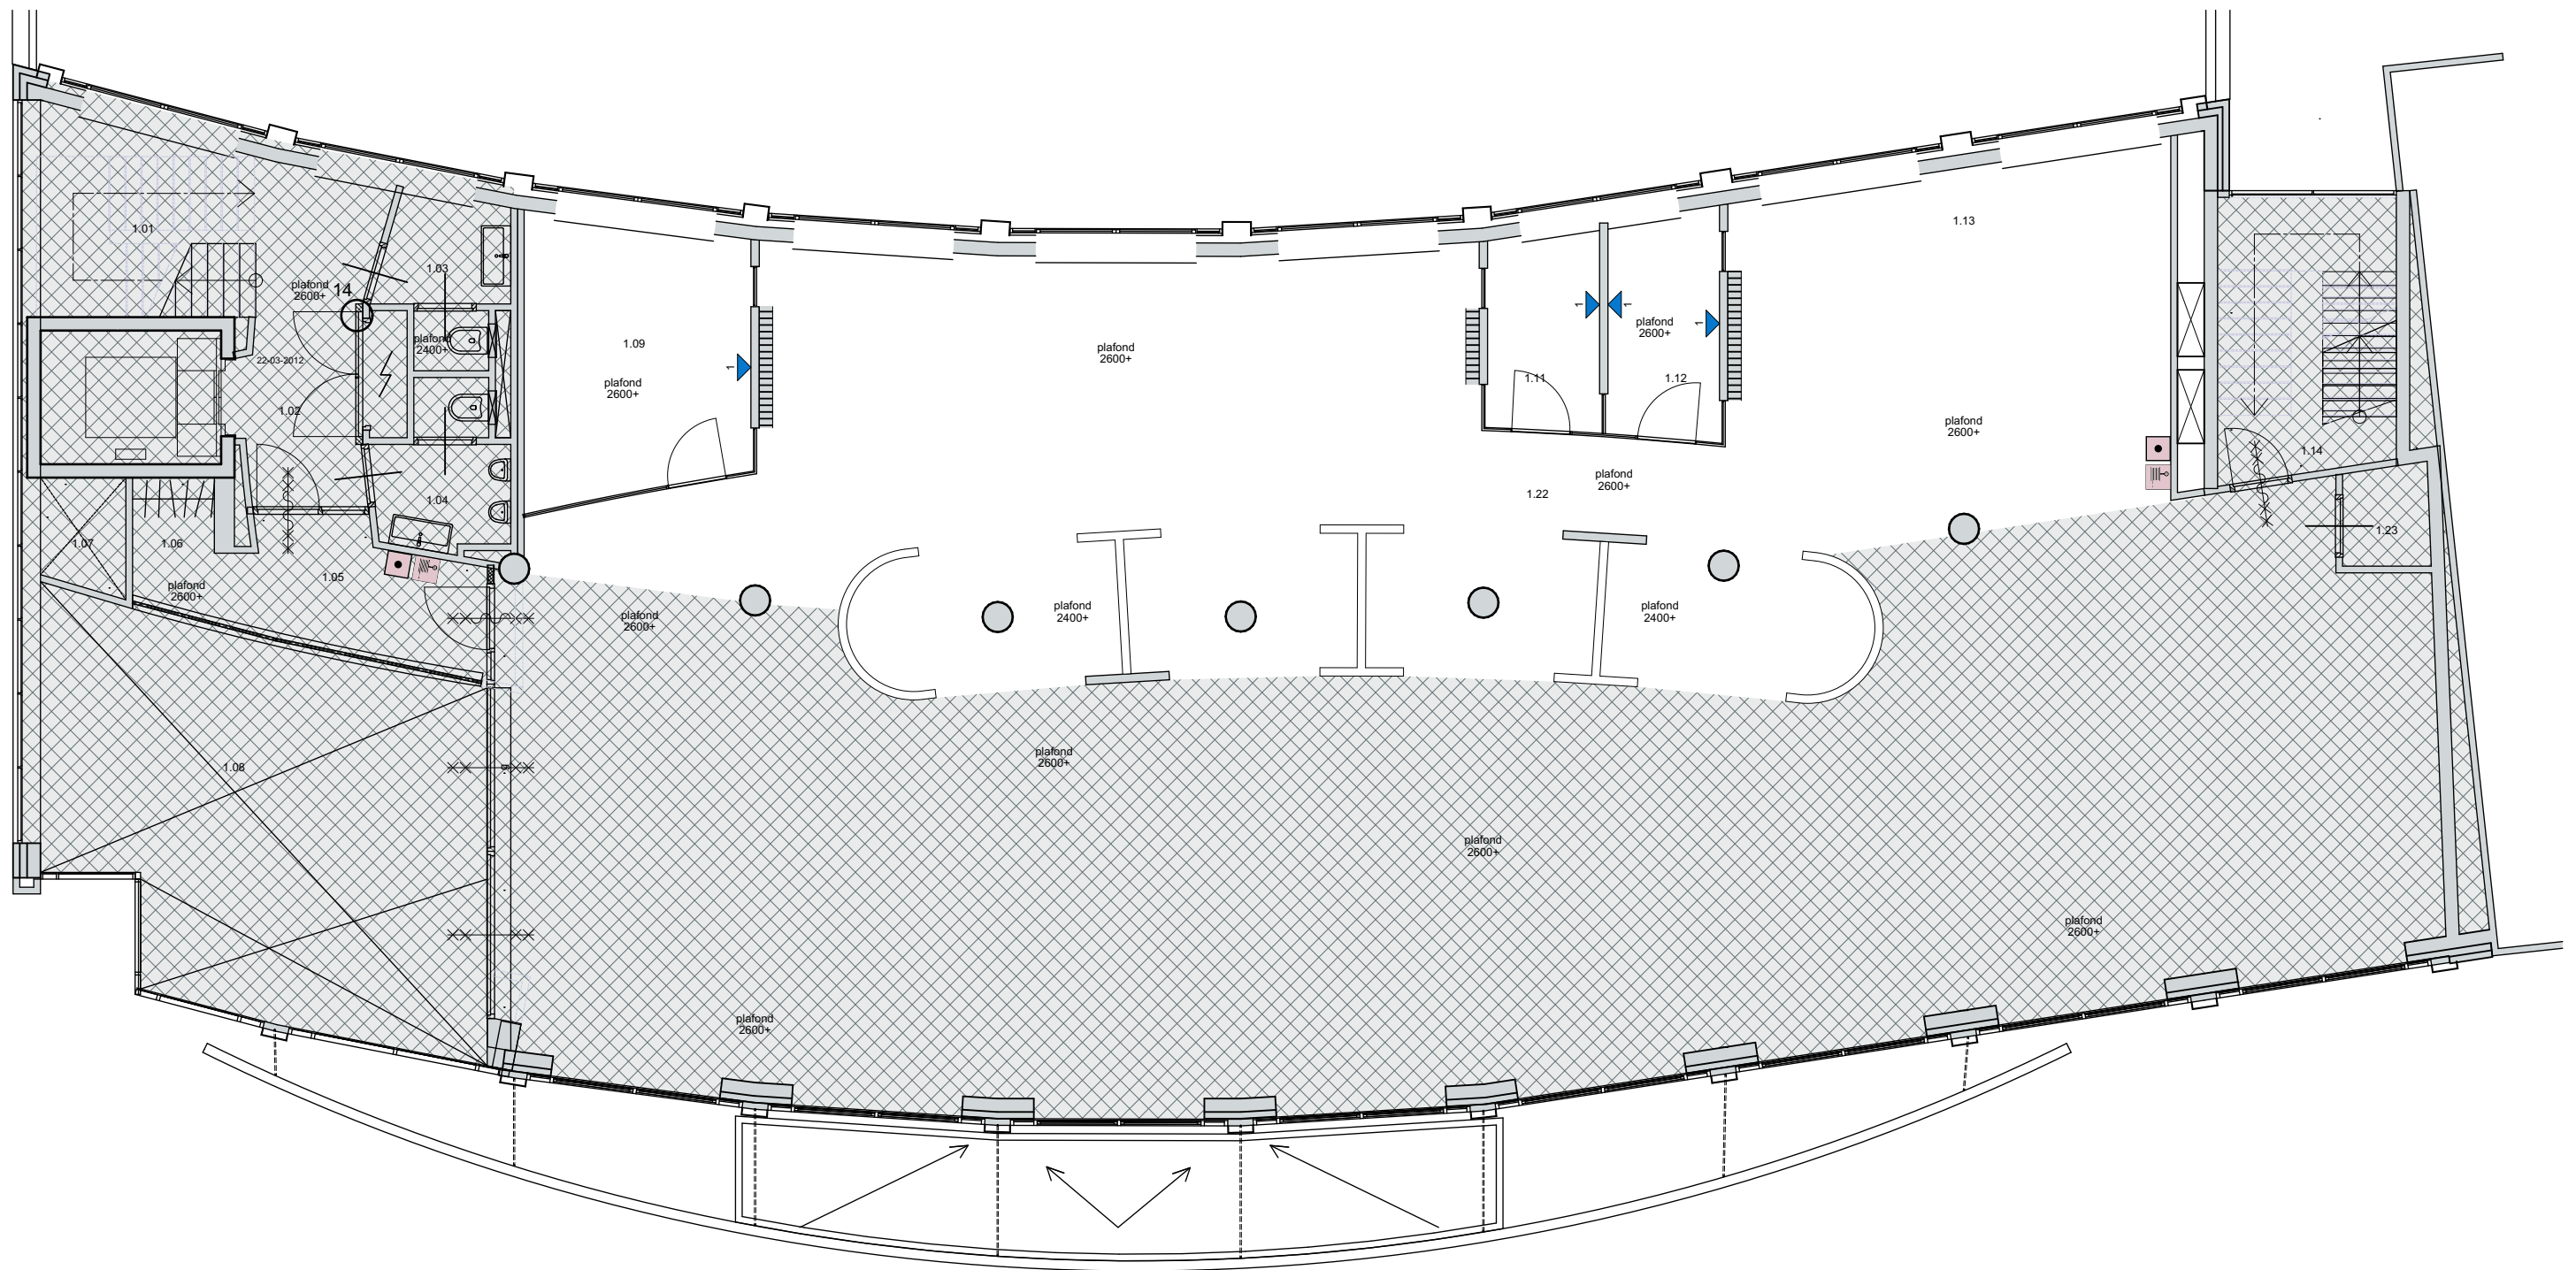

-  bestaand blijft gehandhaafd, geen werkzaamheden
-  bestaande wand
-  bestaand akoestisch paneel, van vloer tot plafond, bekleed akoestische stof/foto
-  bestaande wit beschrijfbaar wand
-  bestaand vinylbehang
-  bestaand fotobehang
- Overige wanden en kolommen sauskwerk op steenachtige wand of op glasvlies

Maatvoering bestaand in het werk nader te controleren.


Nieuwe werkomgeving SNN Plattegrond bestaand 1e verdieping

33411 IP100-- 001

Datum pkh 25-07-2025

Formaat en schaal A3 | 1:100

Sax Architecten

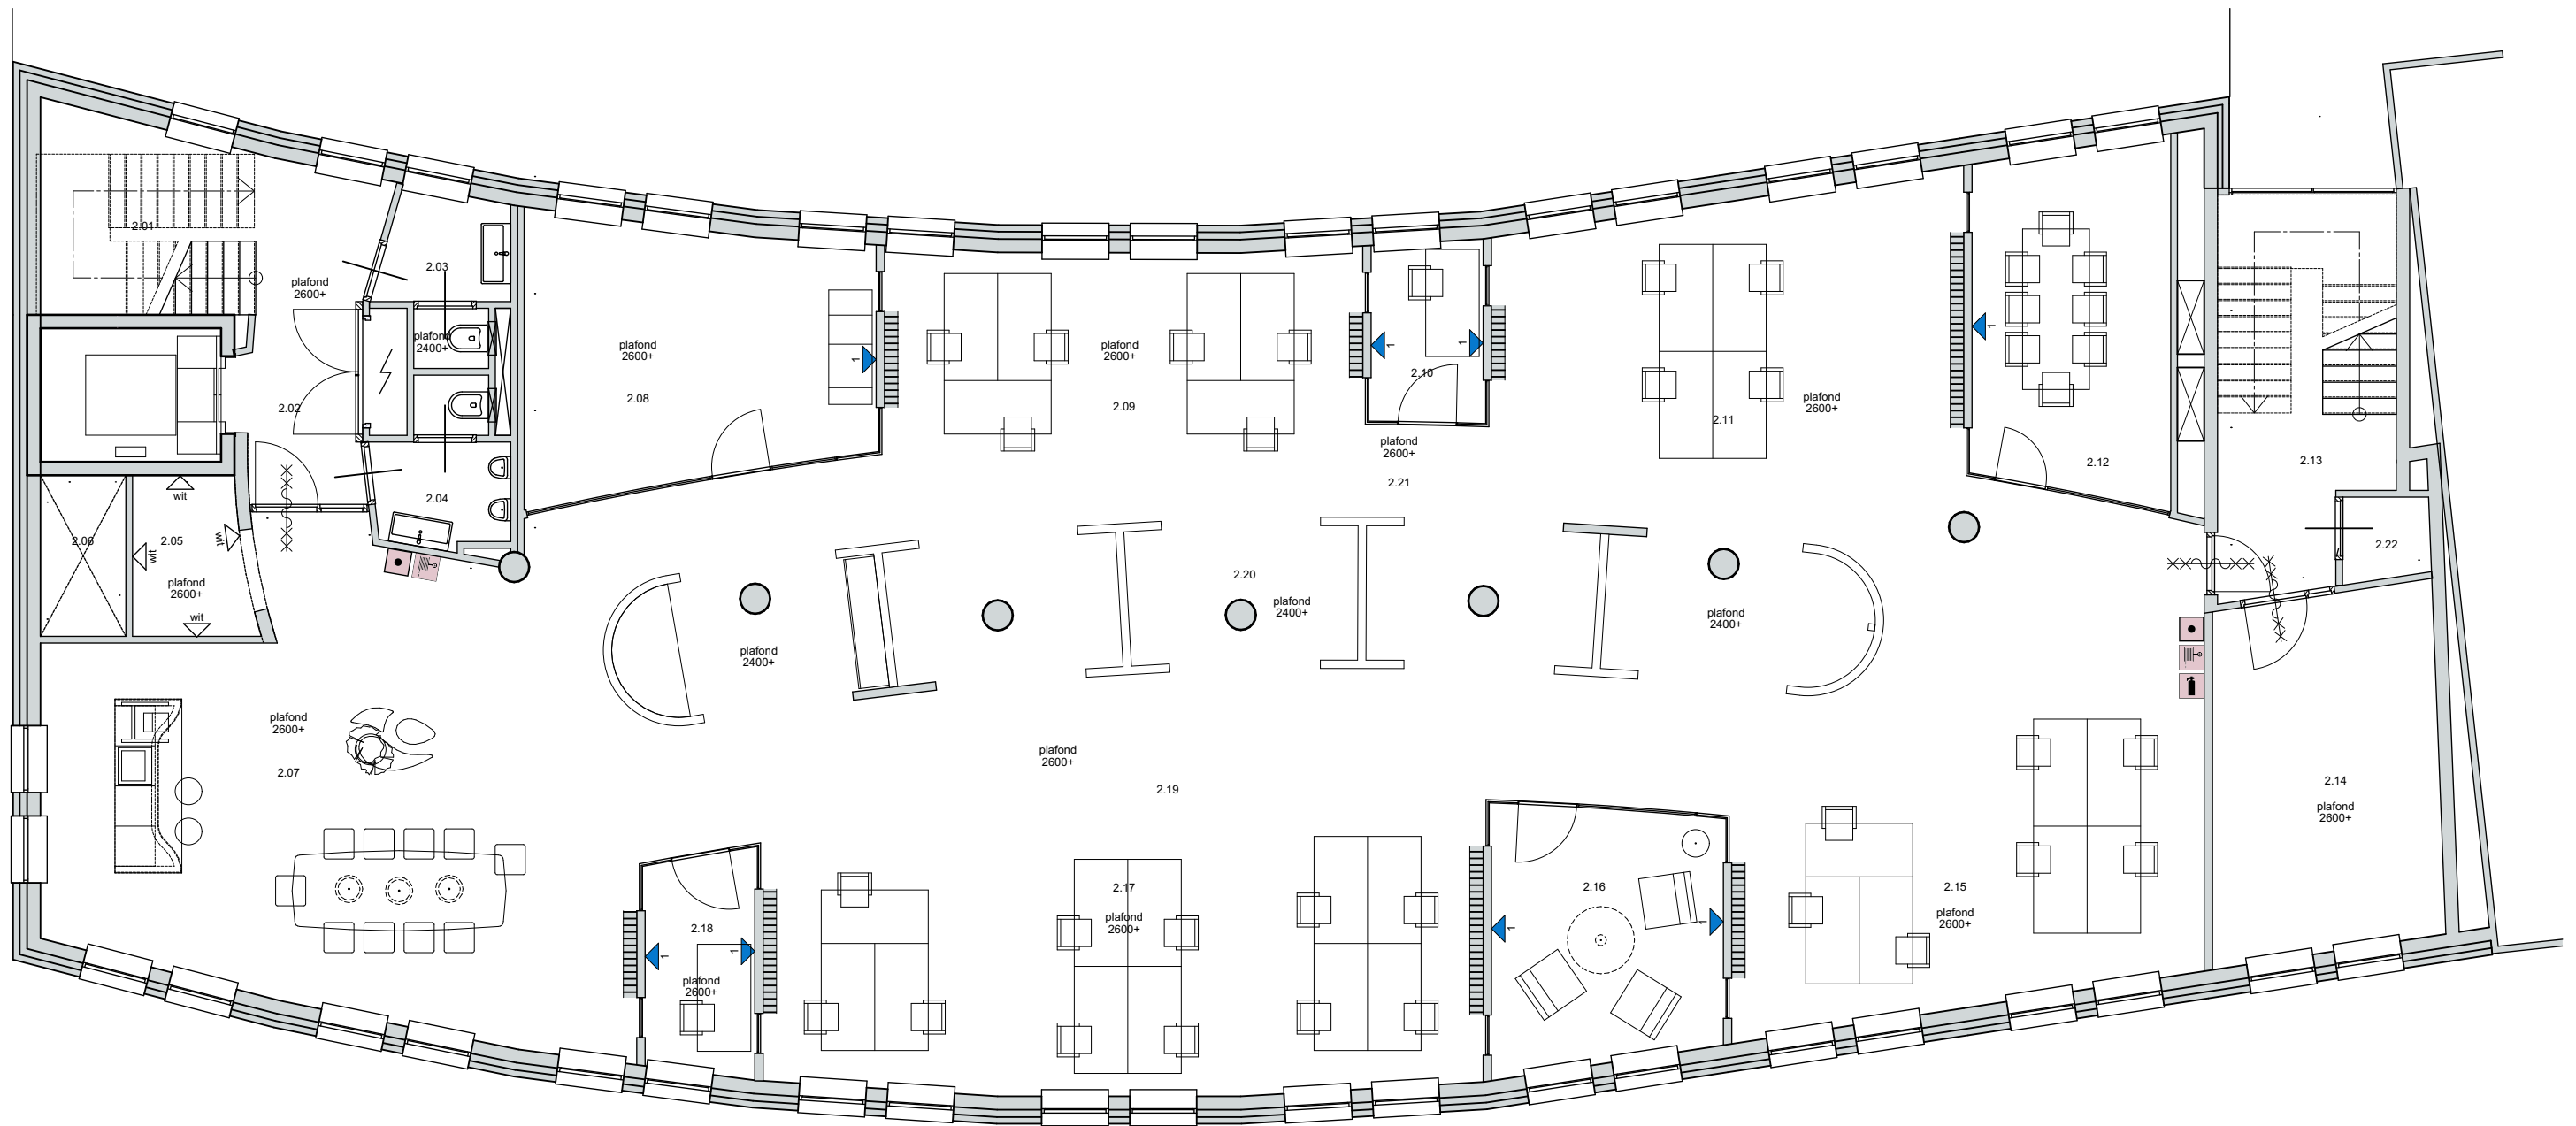

bestaand blijft gehandhaafd, geen werkzaamheden



bestaande wand



bestaand akoestisch paneel, van vloer tot plafond, bekleed akoestische stof/foto

bestaand



bestaande wit beschrijfbaar wand



bestaand vinylbehang



bestaand fotobehang

Overige wanden en kolommen sauswerk op steenachtige wand of op glasvlies

Maatvoering bestaand in het werk nader te controleren.


Nieuwe werkomgeving SNN Plattegrond bestaand 2e verdieping

33411 IP100-- 002

Datum pkh 25-07-2025

Formaat en schaal A3 | 1:100

Sax Architecten

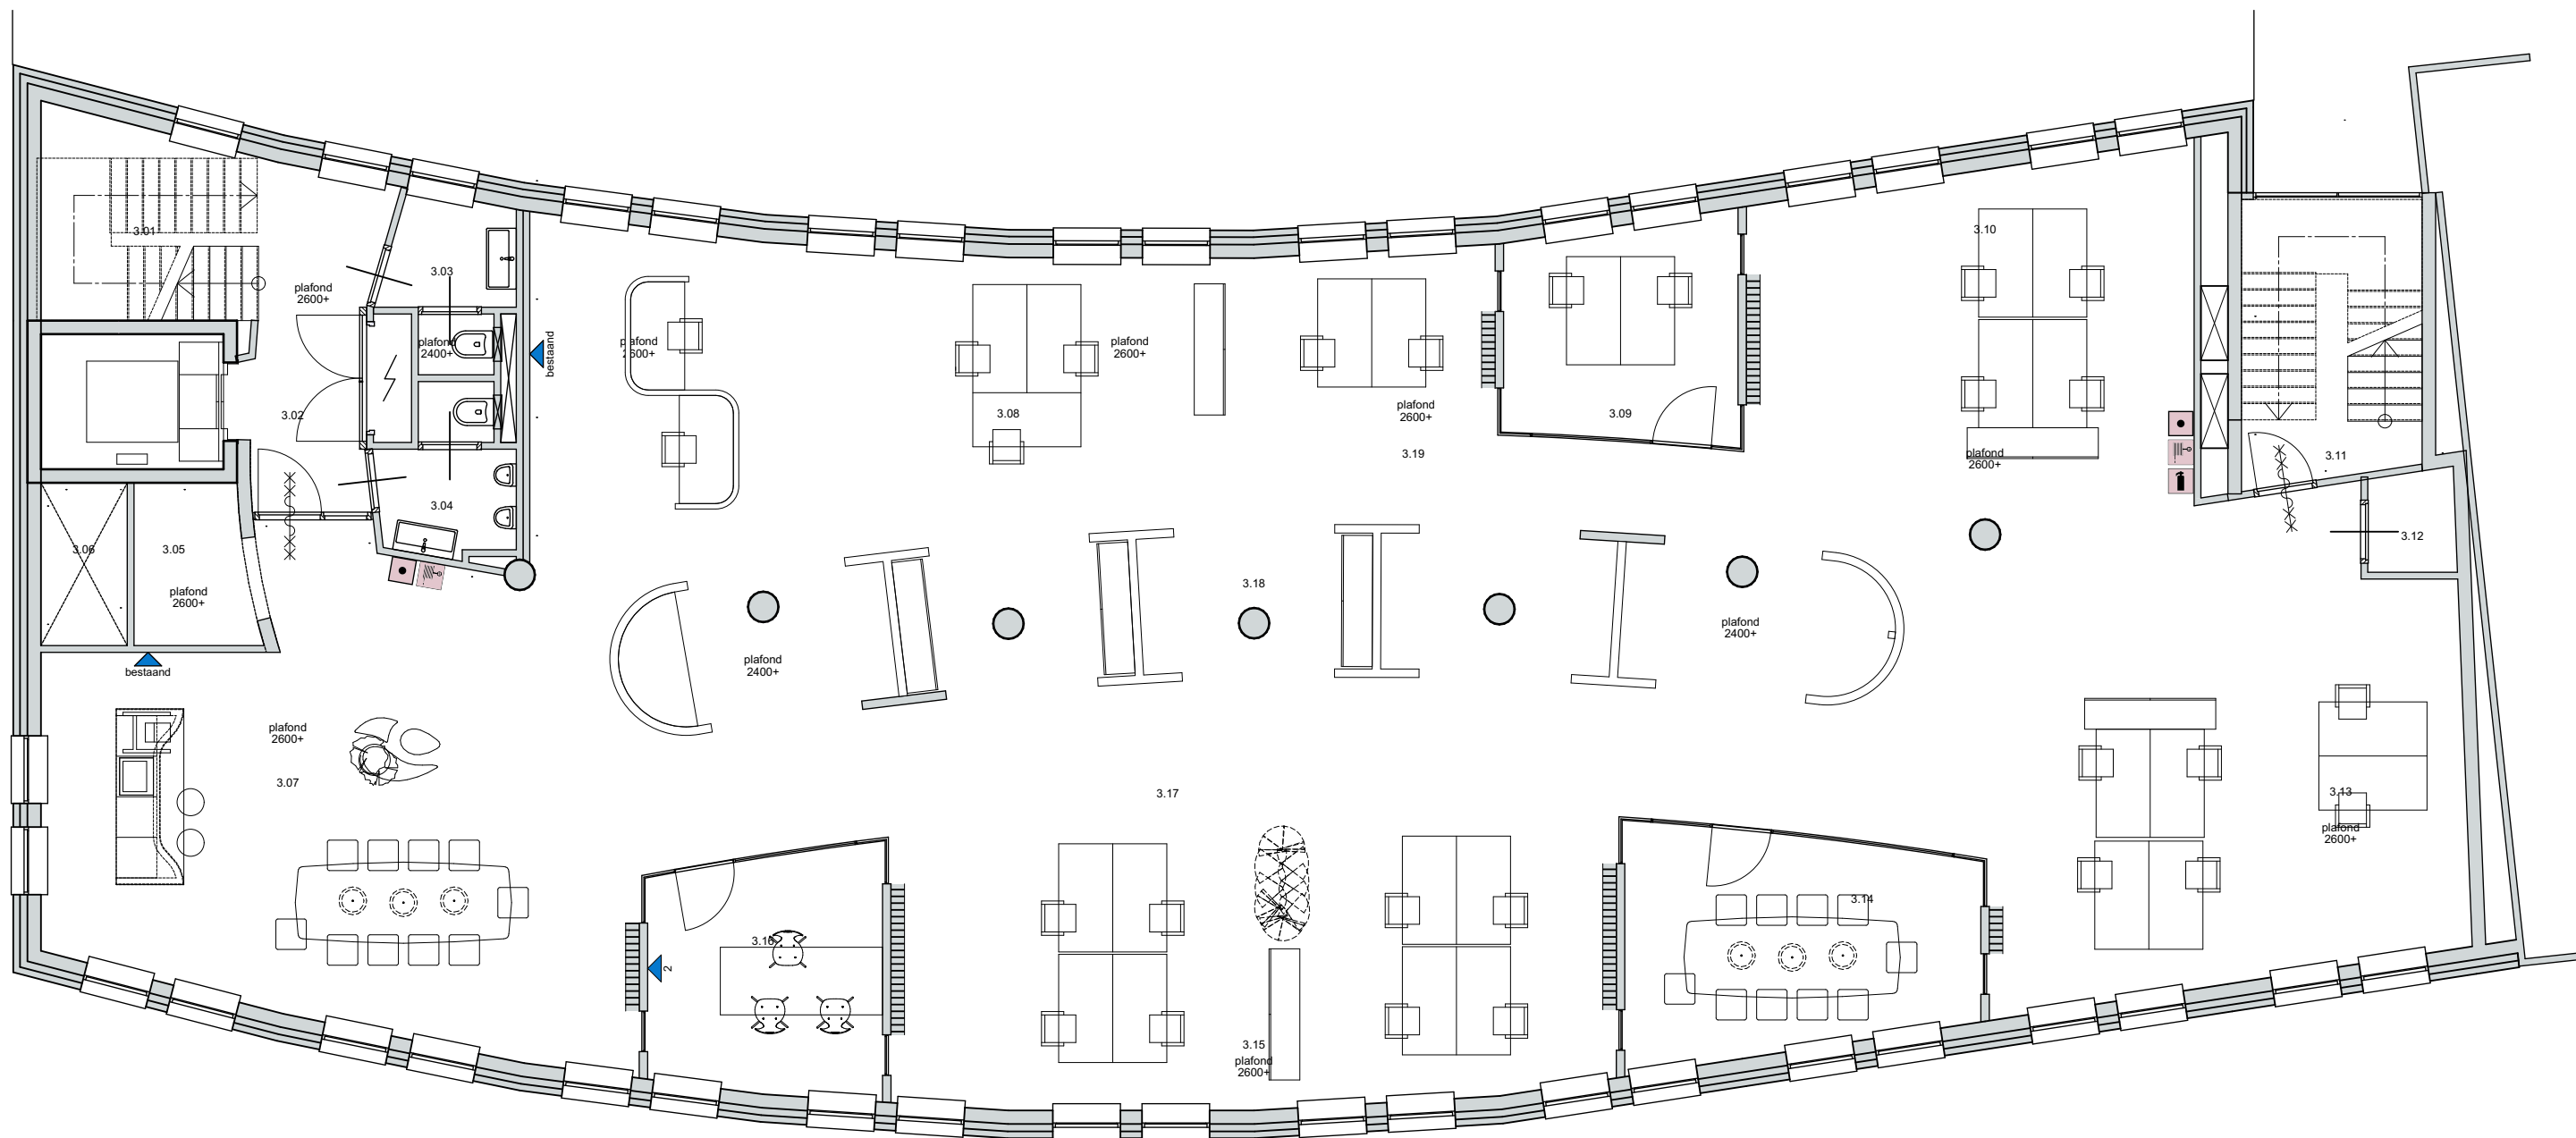

bestaand blijft gehandhaafd, geen werkzaamheden



bestaande wand



bestaand akoestisch paneel, van vloer tot plafond, bekleed akoestische stof/-foto

bestaand



bestaande wit beschrijfbaar wand

1



bestaand vinylbehang

2



bestaand fotobehang

Overige wanden en kolommen sauskwerk op steenachtige wand of op glasvlies

Maatvoering bestaand in het werk nader te controleren.

Nieuwe werkomgeving SNN Plattegrond bestaand 3e verdieping

33411 IP100-- 003

Datum pkh 25-07-2025


Formaat en schaal A3 | 1:100

Sax Architecten



33411 IP100-- 004
Datum pkh 25-07-2025
Formaat en schaal A3 | 1:100

Sax Architekten

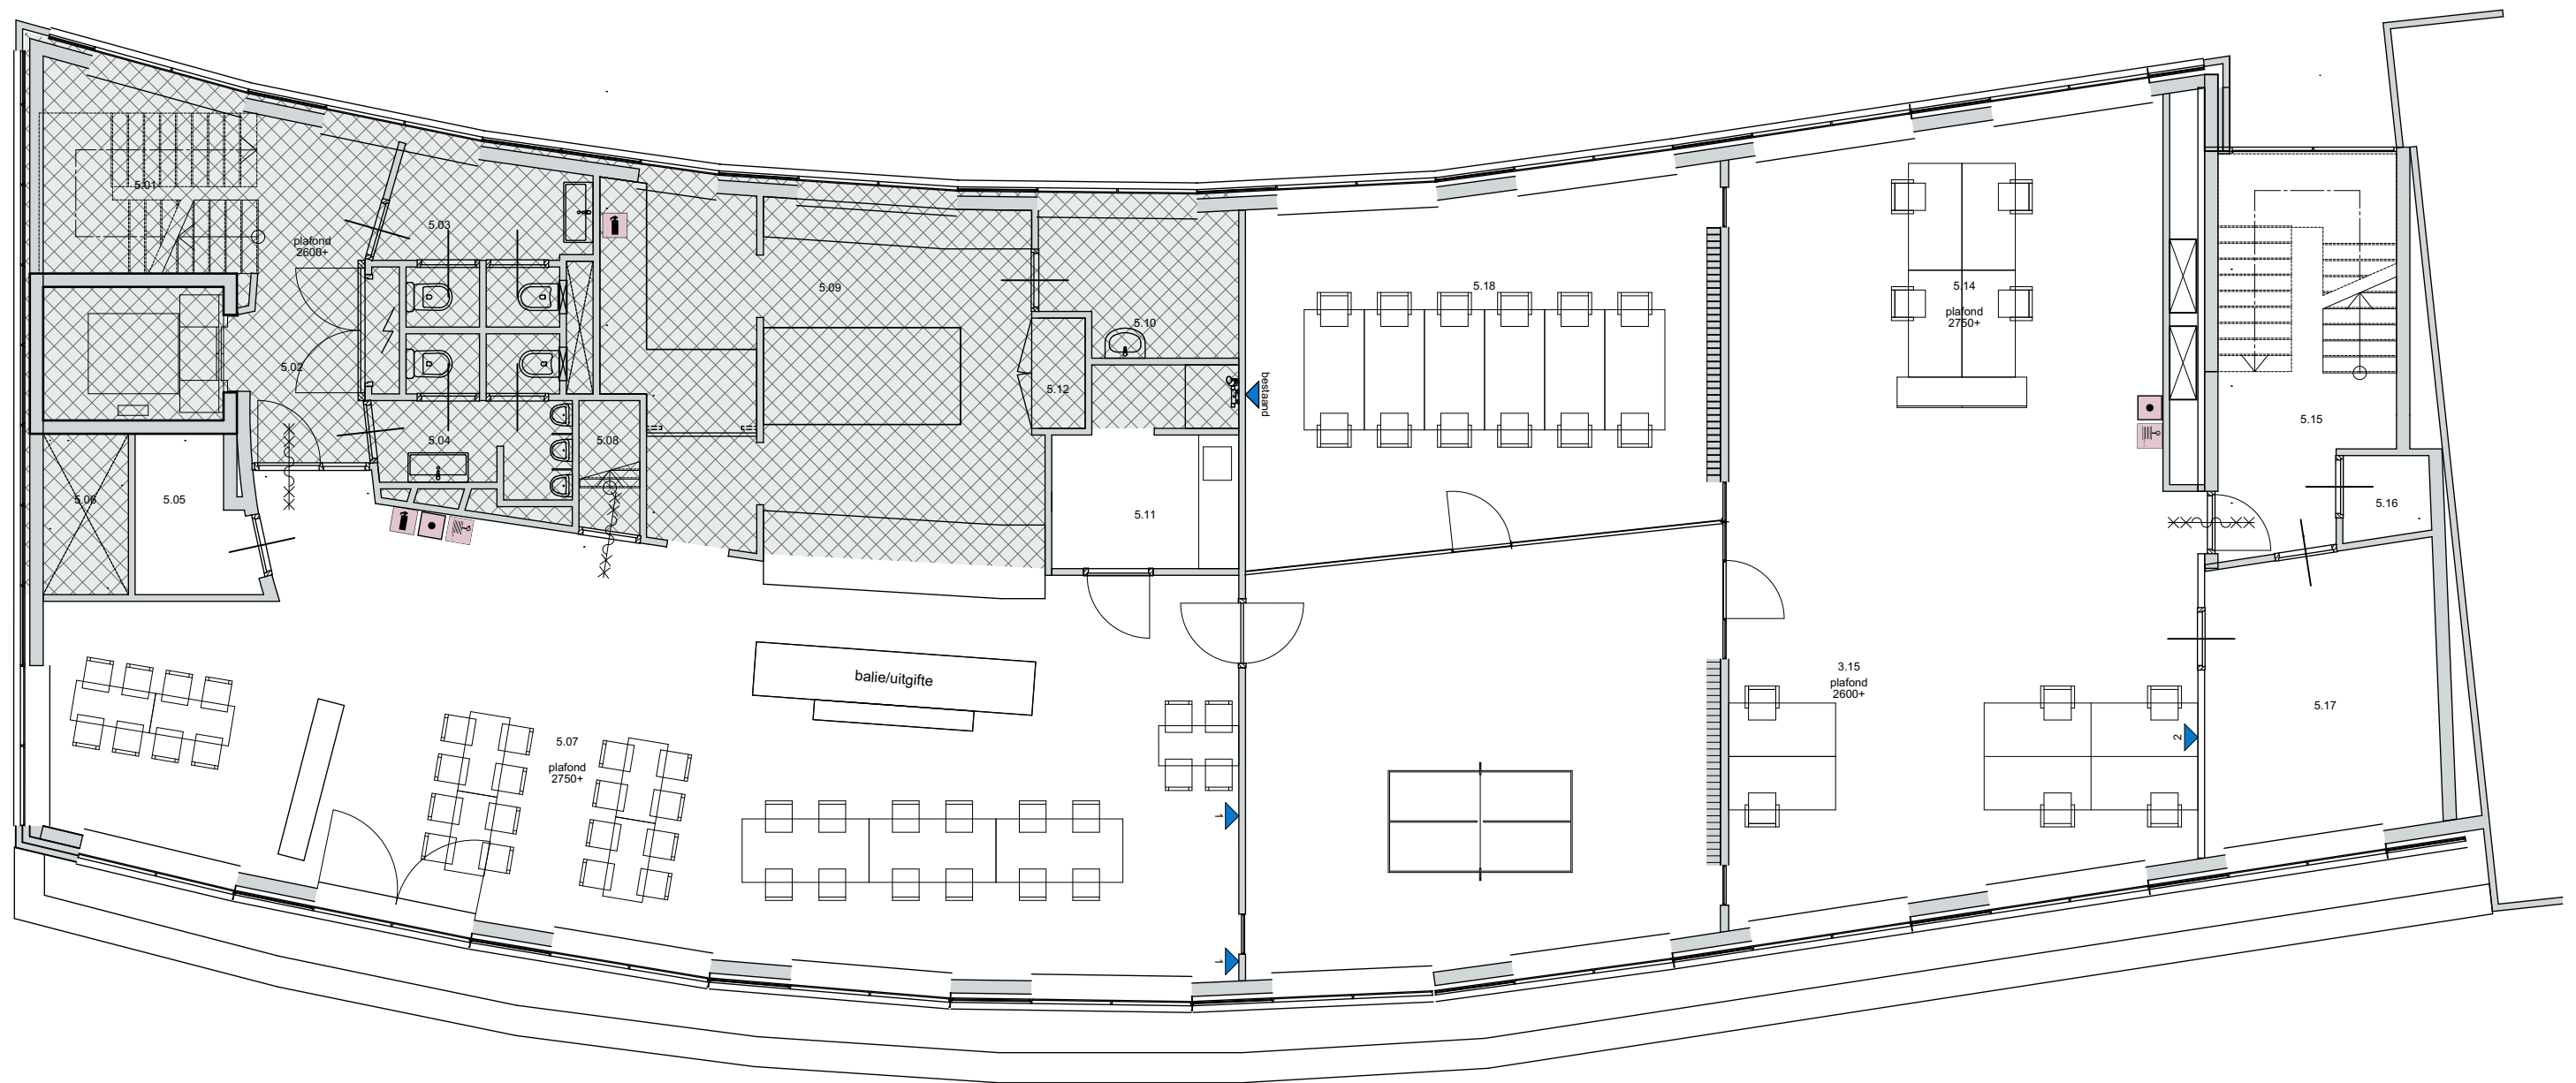

-  bestaand blijft gehandhaafd, geen werkzaamheden
-  bestaande wand
-  bestaand akoestisch paneel, van vloer tot plafond, bekleed akoestische stof/foto
-  bestaande wit beschrijfbaar wand
-  bestaand vinylbehang
-  bestaand fotobehang
- Overige wanden en kolommen sauskwerk op steenachtige wand of op glasvlies

Maatvoering bestand in het werk nader te controleren.

Nieuwe werkomgeving SNN Plattegrond bestand 5e verdieping

33411 IP100-- 005

Datum pkh 25-07-2025

Formaat en schaal A3 | 1:100

Sax Architecten