


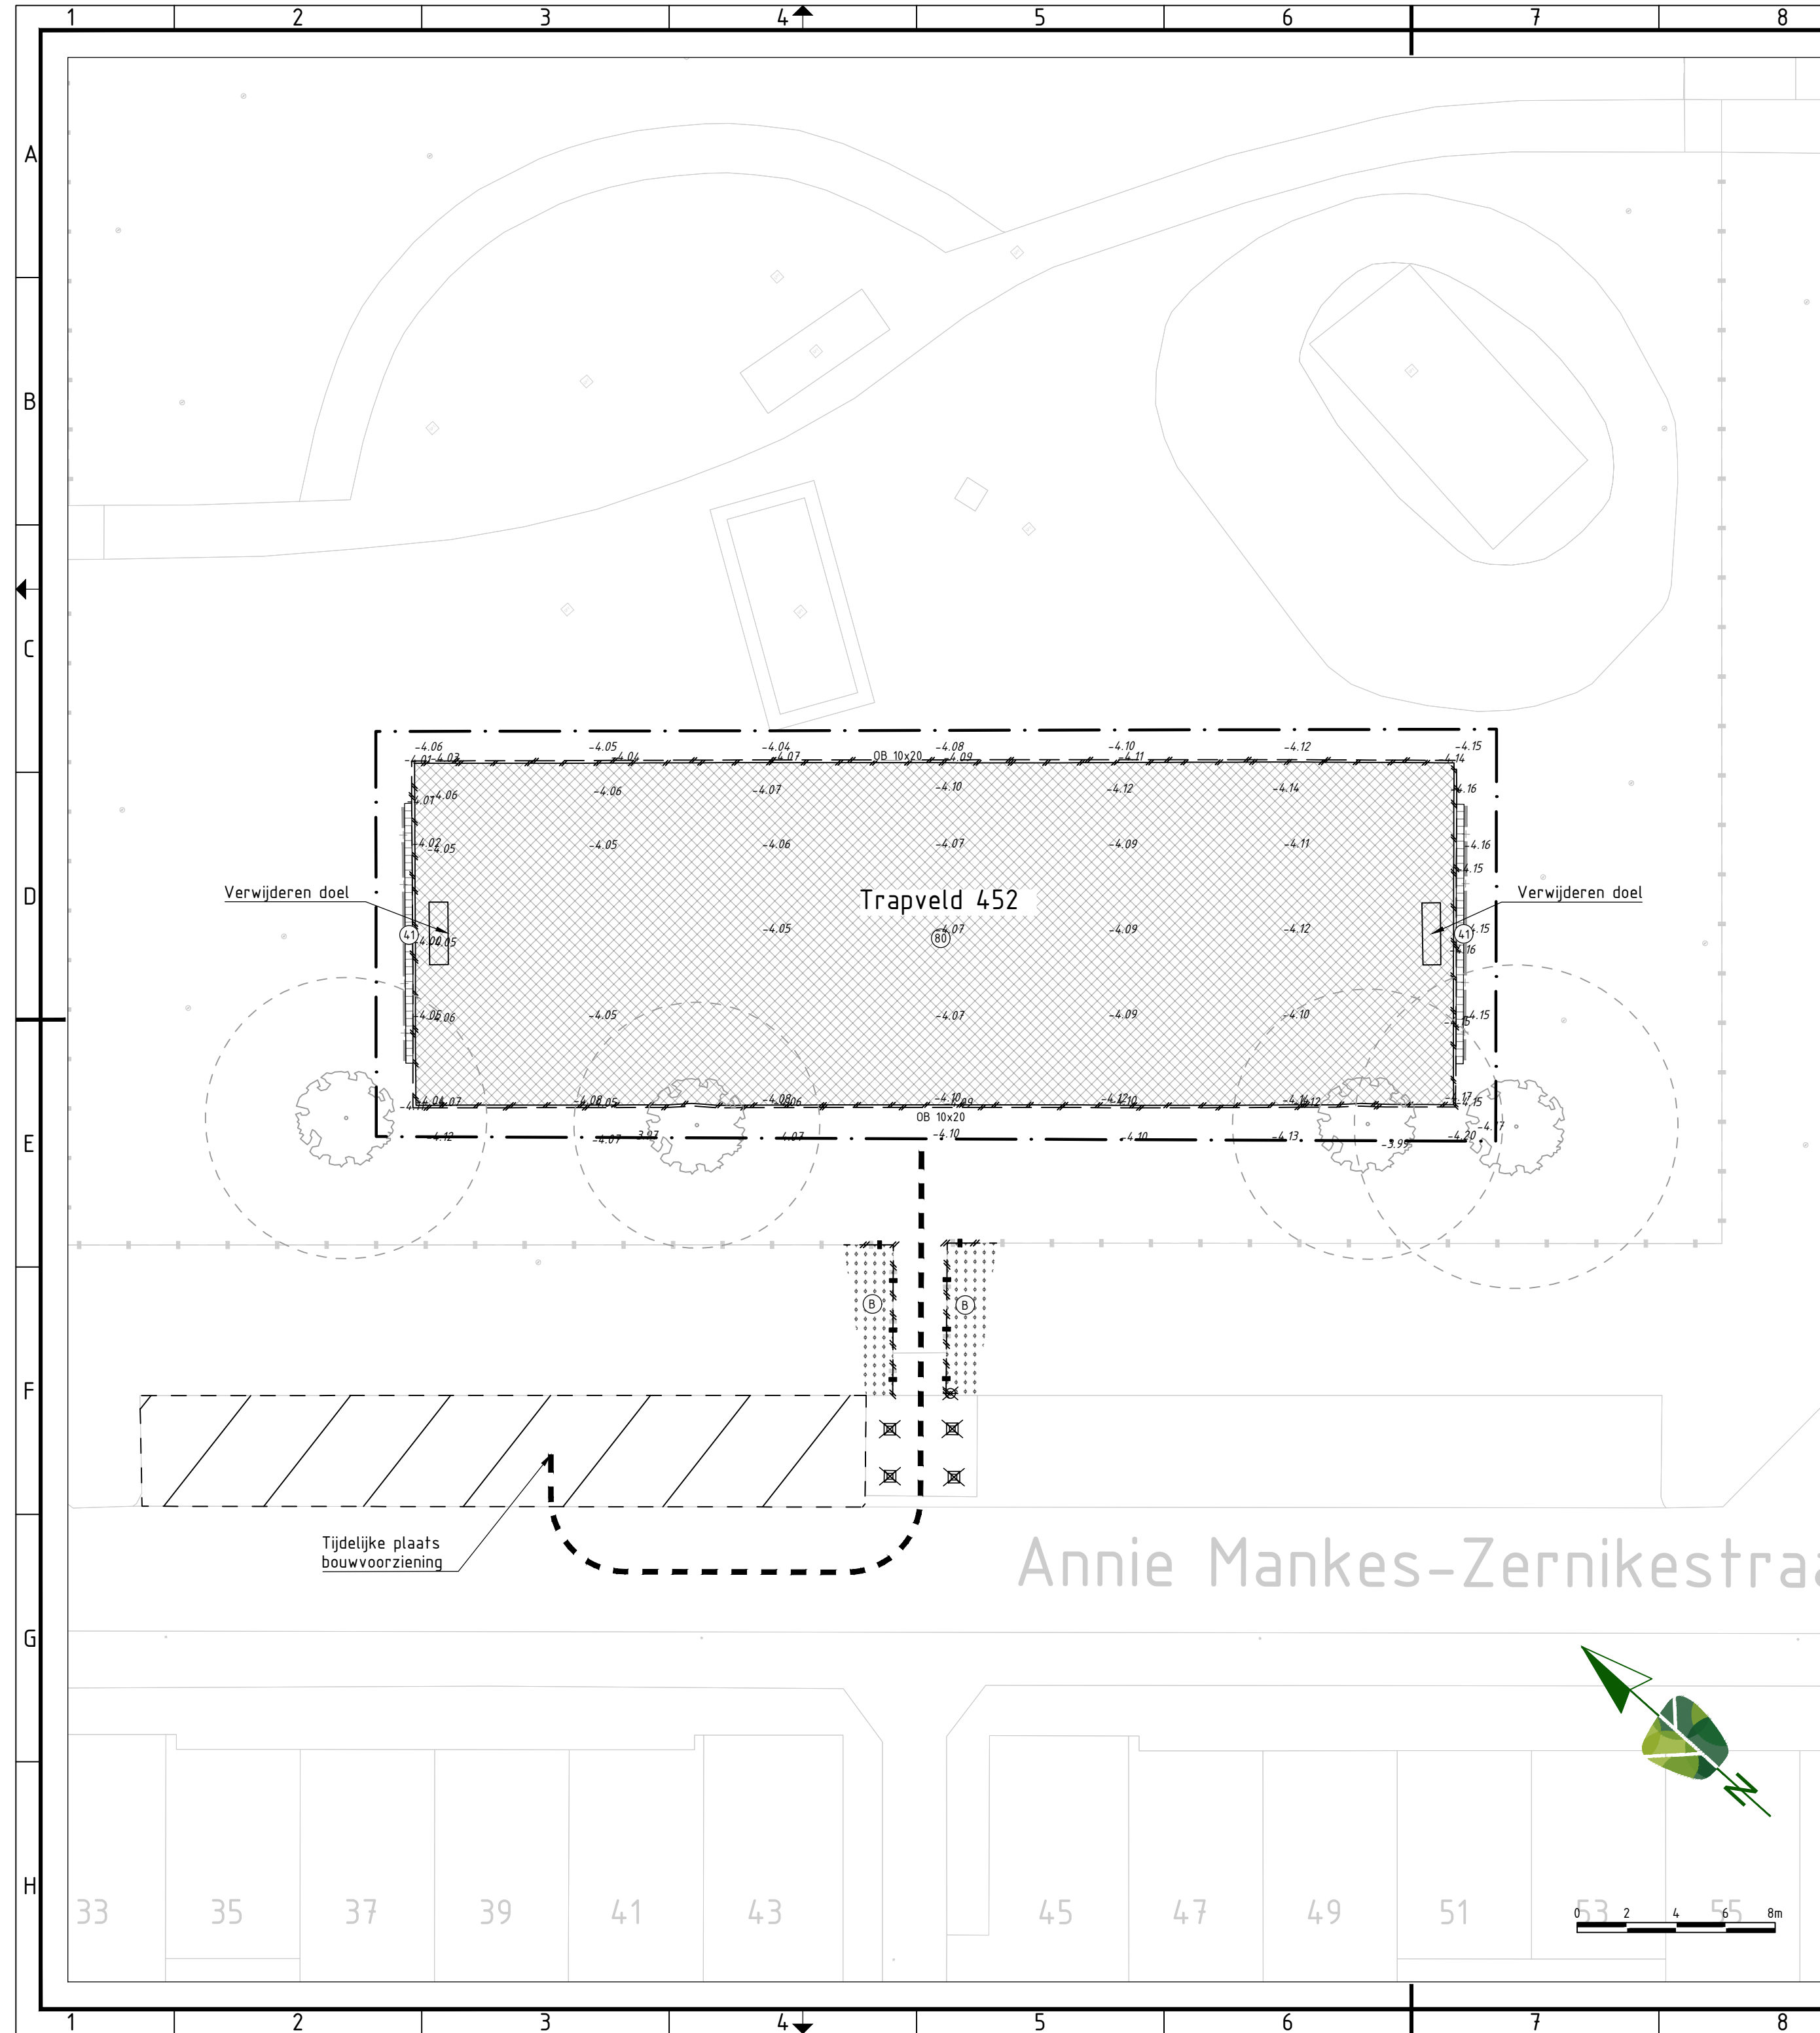

LEGENDA BESTAAND

ALGEMEEN

Contouren BGT

Werkgrens

Bestaande hoogte (t.o.v. N.A.P.)

GROENVORZIENINGEN

Boom

Kroonprojectie

TERREINAFSCHEIDING

Ballenvanger

LEGENDA VERWIJDEREN

KANTOPSLUITINGEN

Opnemen opsluitband 100x200 mm

ELEMENTENVERHARDING

Opbreken betontegels 300x300x45 mm, blokverband

VALDEMPENDE ONDERGROND

Verwijderen kunstgras

GROENVORZIENINGEN

Verwijderen heesters


TERREINAFSCHEIDING

Verwijderen hekwerk t.b.v. herplaatsen

STRAATMEUBILAIR

Verwijderen verkeersbord t.b.v. herplaatsen

Verwijderen paal van kunststof

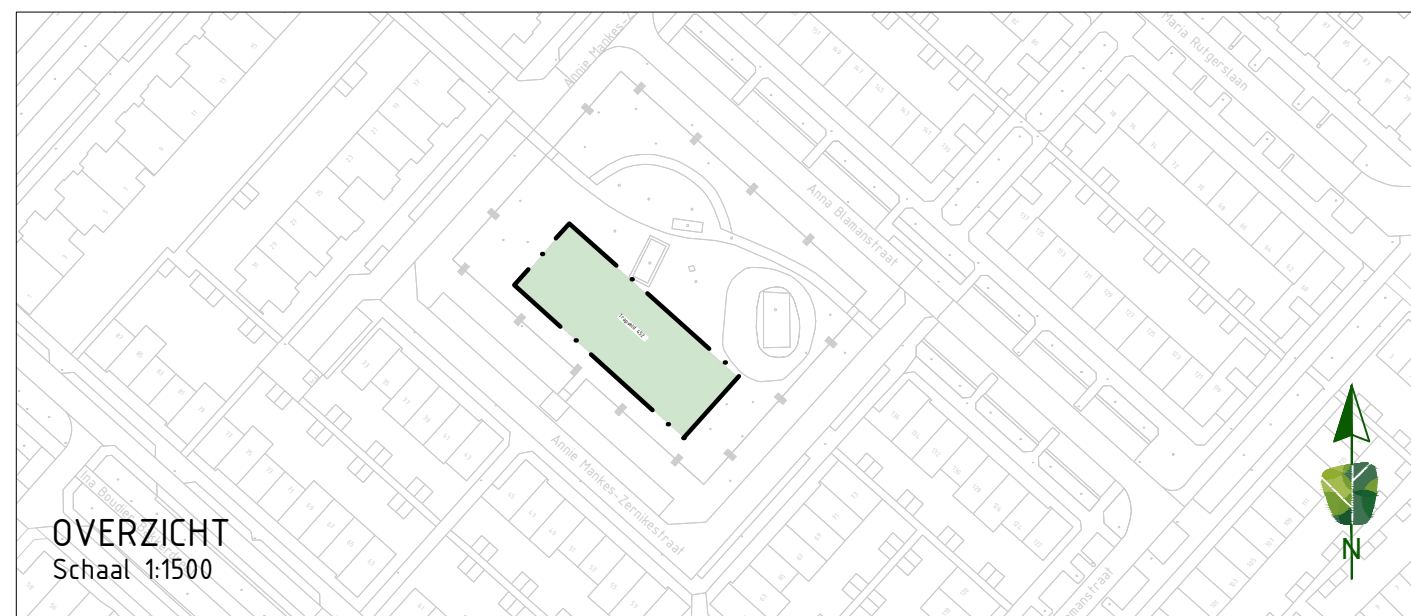

OVERZICHT

Schaal 1:1500



Harmenkaag 11 | 1741 LA Schagen | www.smitgroenadvies.nl | info@smitgroenadvies.nl

projectnummer
P240494

tekeningnummer
DO 201

versie
1.0

blad 0
van 0

project
ROK sportvelden Haarlemmermeer

onderwerp
Opbreektekening trapveld 452
Annie Mankes Zernikestraat, Hoofddorp
opdrachtgever
Gemeente Haarlemmermeer

status datum
Defintief 14-01-2026

1:200	A2
paraaf	datum 14-01-2026
paraaf	datum 14-01-2026

ontwerper
L. Olie
projectleider
J. Smit

paraaf	datum
	14-01-2026
paraaf	datum
	14-01-2026