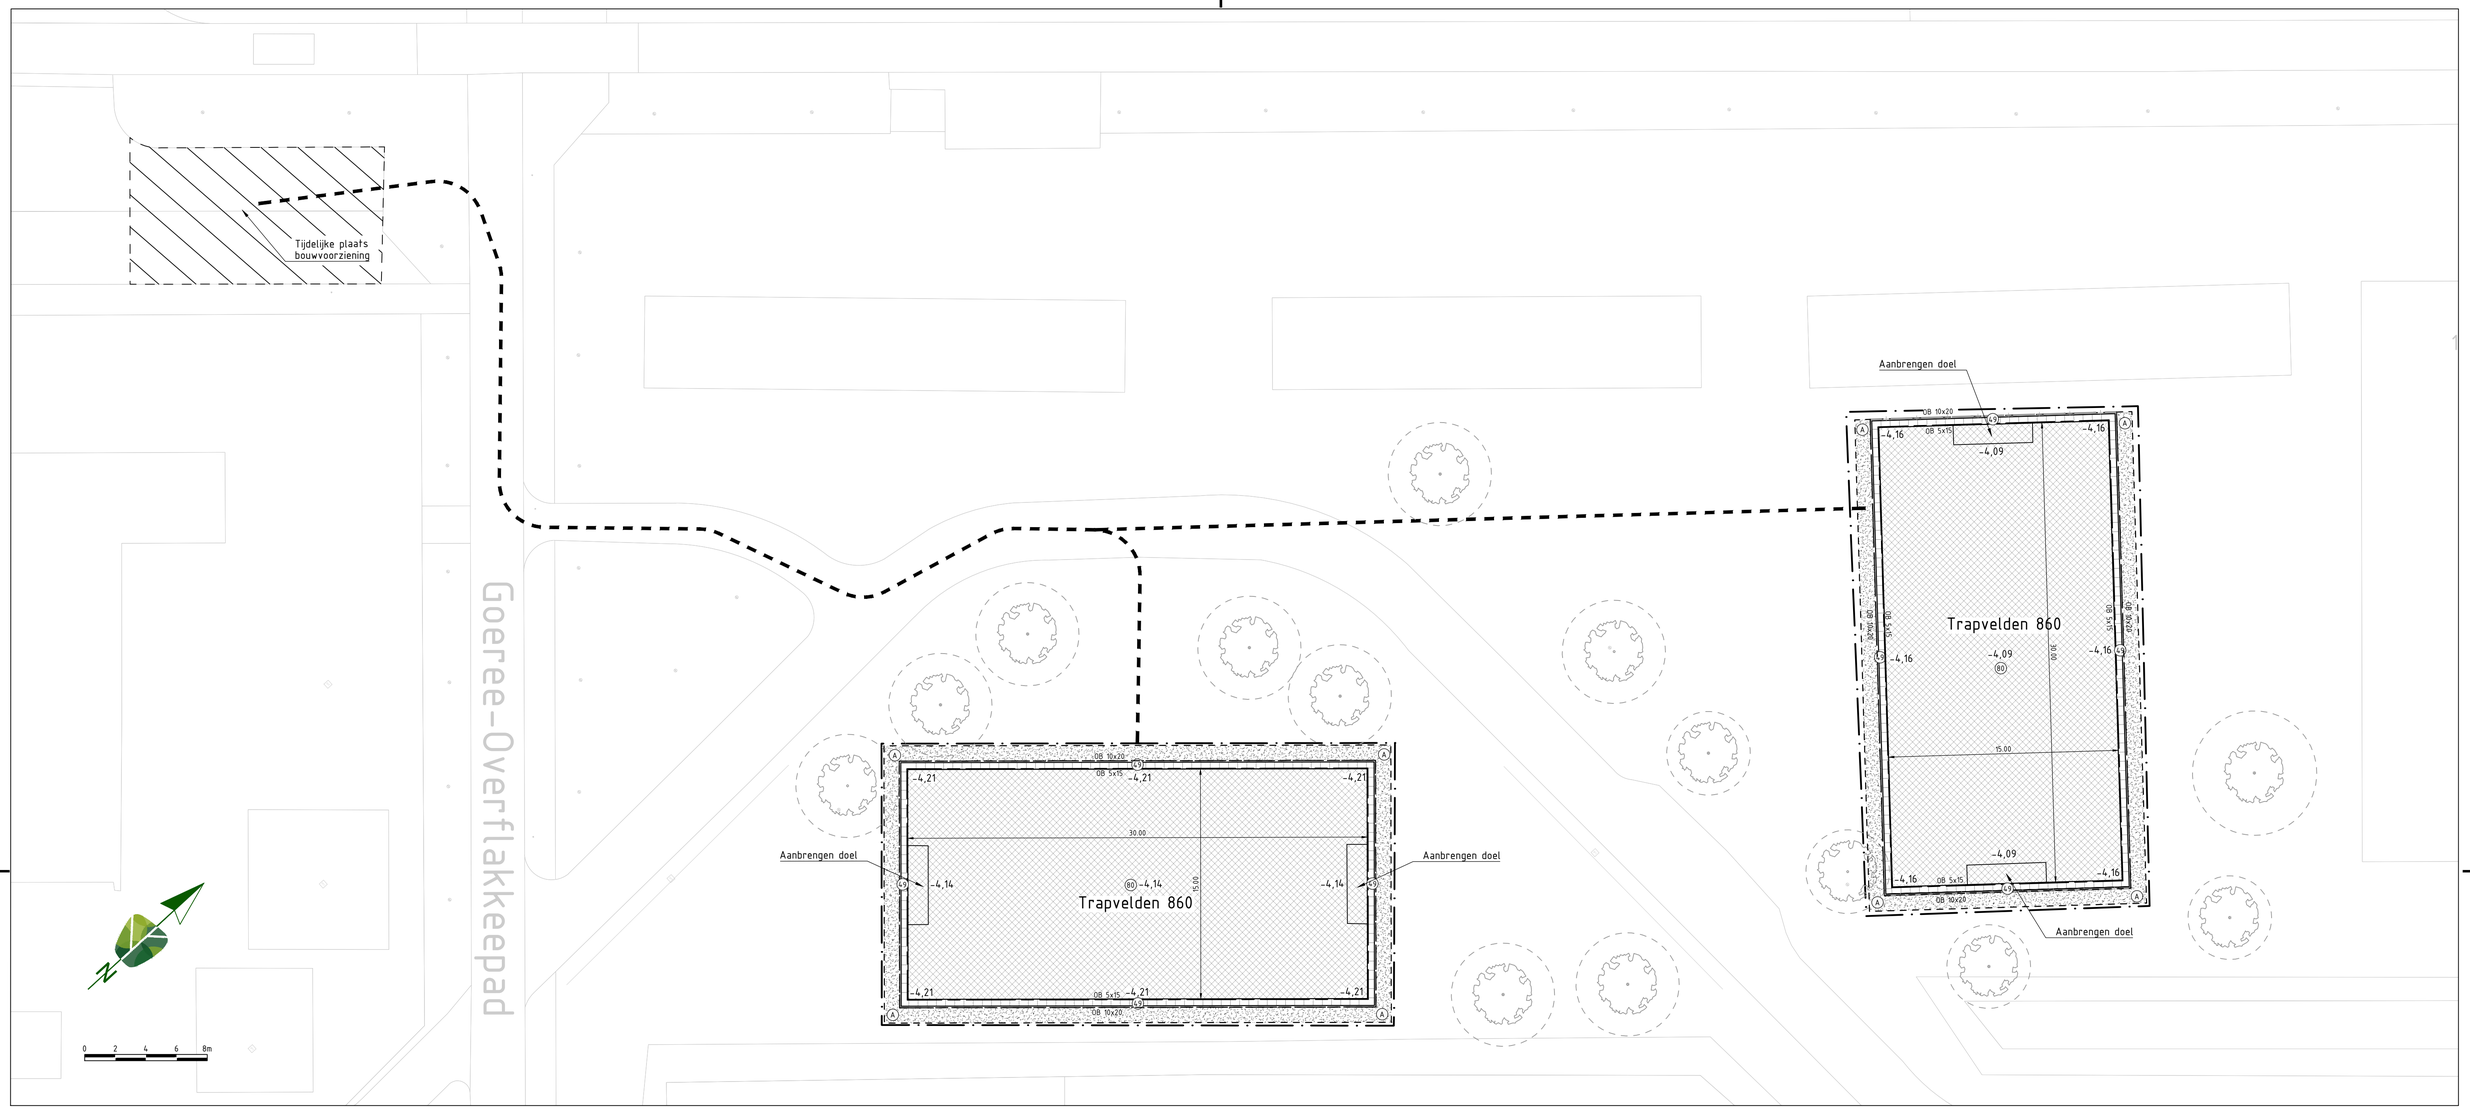

LEGENDA BESTAAND

ALGEMEEN

Contouren BGT

Werkgrens

GROENVOORZIENINGEN

Boom

Kroonprojectie

TERREINAFSCHEIDING

Ballenvanger

LEGENDA NIEUW

ALGEMEEN

+0,00 Aanleghoogte (t.o.v. N.A.P.)

KANTOPSLUITINGEN

OB 5x15 Aanbrengen opsluitband 50x150 mm

OB 10x20 Aanbrengen opsluitband 100x200 mm

ELEMENTENVERHARDING

69 Aanbrengen betontegels 400x600x45 mm, blokverband

VALDEMPENDE ONDERGROND

80 Aanbrengen kunstgras

GROENVOORZIENINGEN

A Zaaien gras

WIJZNR.	DATUM	GETEKEND	WIJZIGING

SMIT Groenadvies
Harmenkaag 11 | 1741 LA Schagen | www.smitgroenadvies.nl | info@smitgroenadvies.nl

projectnummer	tekeningnummer	versie	blad / van
P240494	_DO_402	1.0	01 / 01

project
ROK sportvelden Haarlemmermeer

onderwerp
Aanlegtekening trapvelden 860
Deltaweg tussen nummer 109 en 115

opdrachtgever
Gemeente Haarlemmermeer

status	Definitief	datum	14-01-2026
schaal	1:200	formaat	A2
ontwerper	L. Oliedam	datum	14-01-2026
projectleider	J. Smit	datum	14-01-2026
paraaf		paraaf	

© Copyright SMIT Groenadvies