



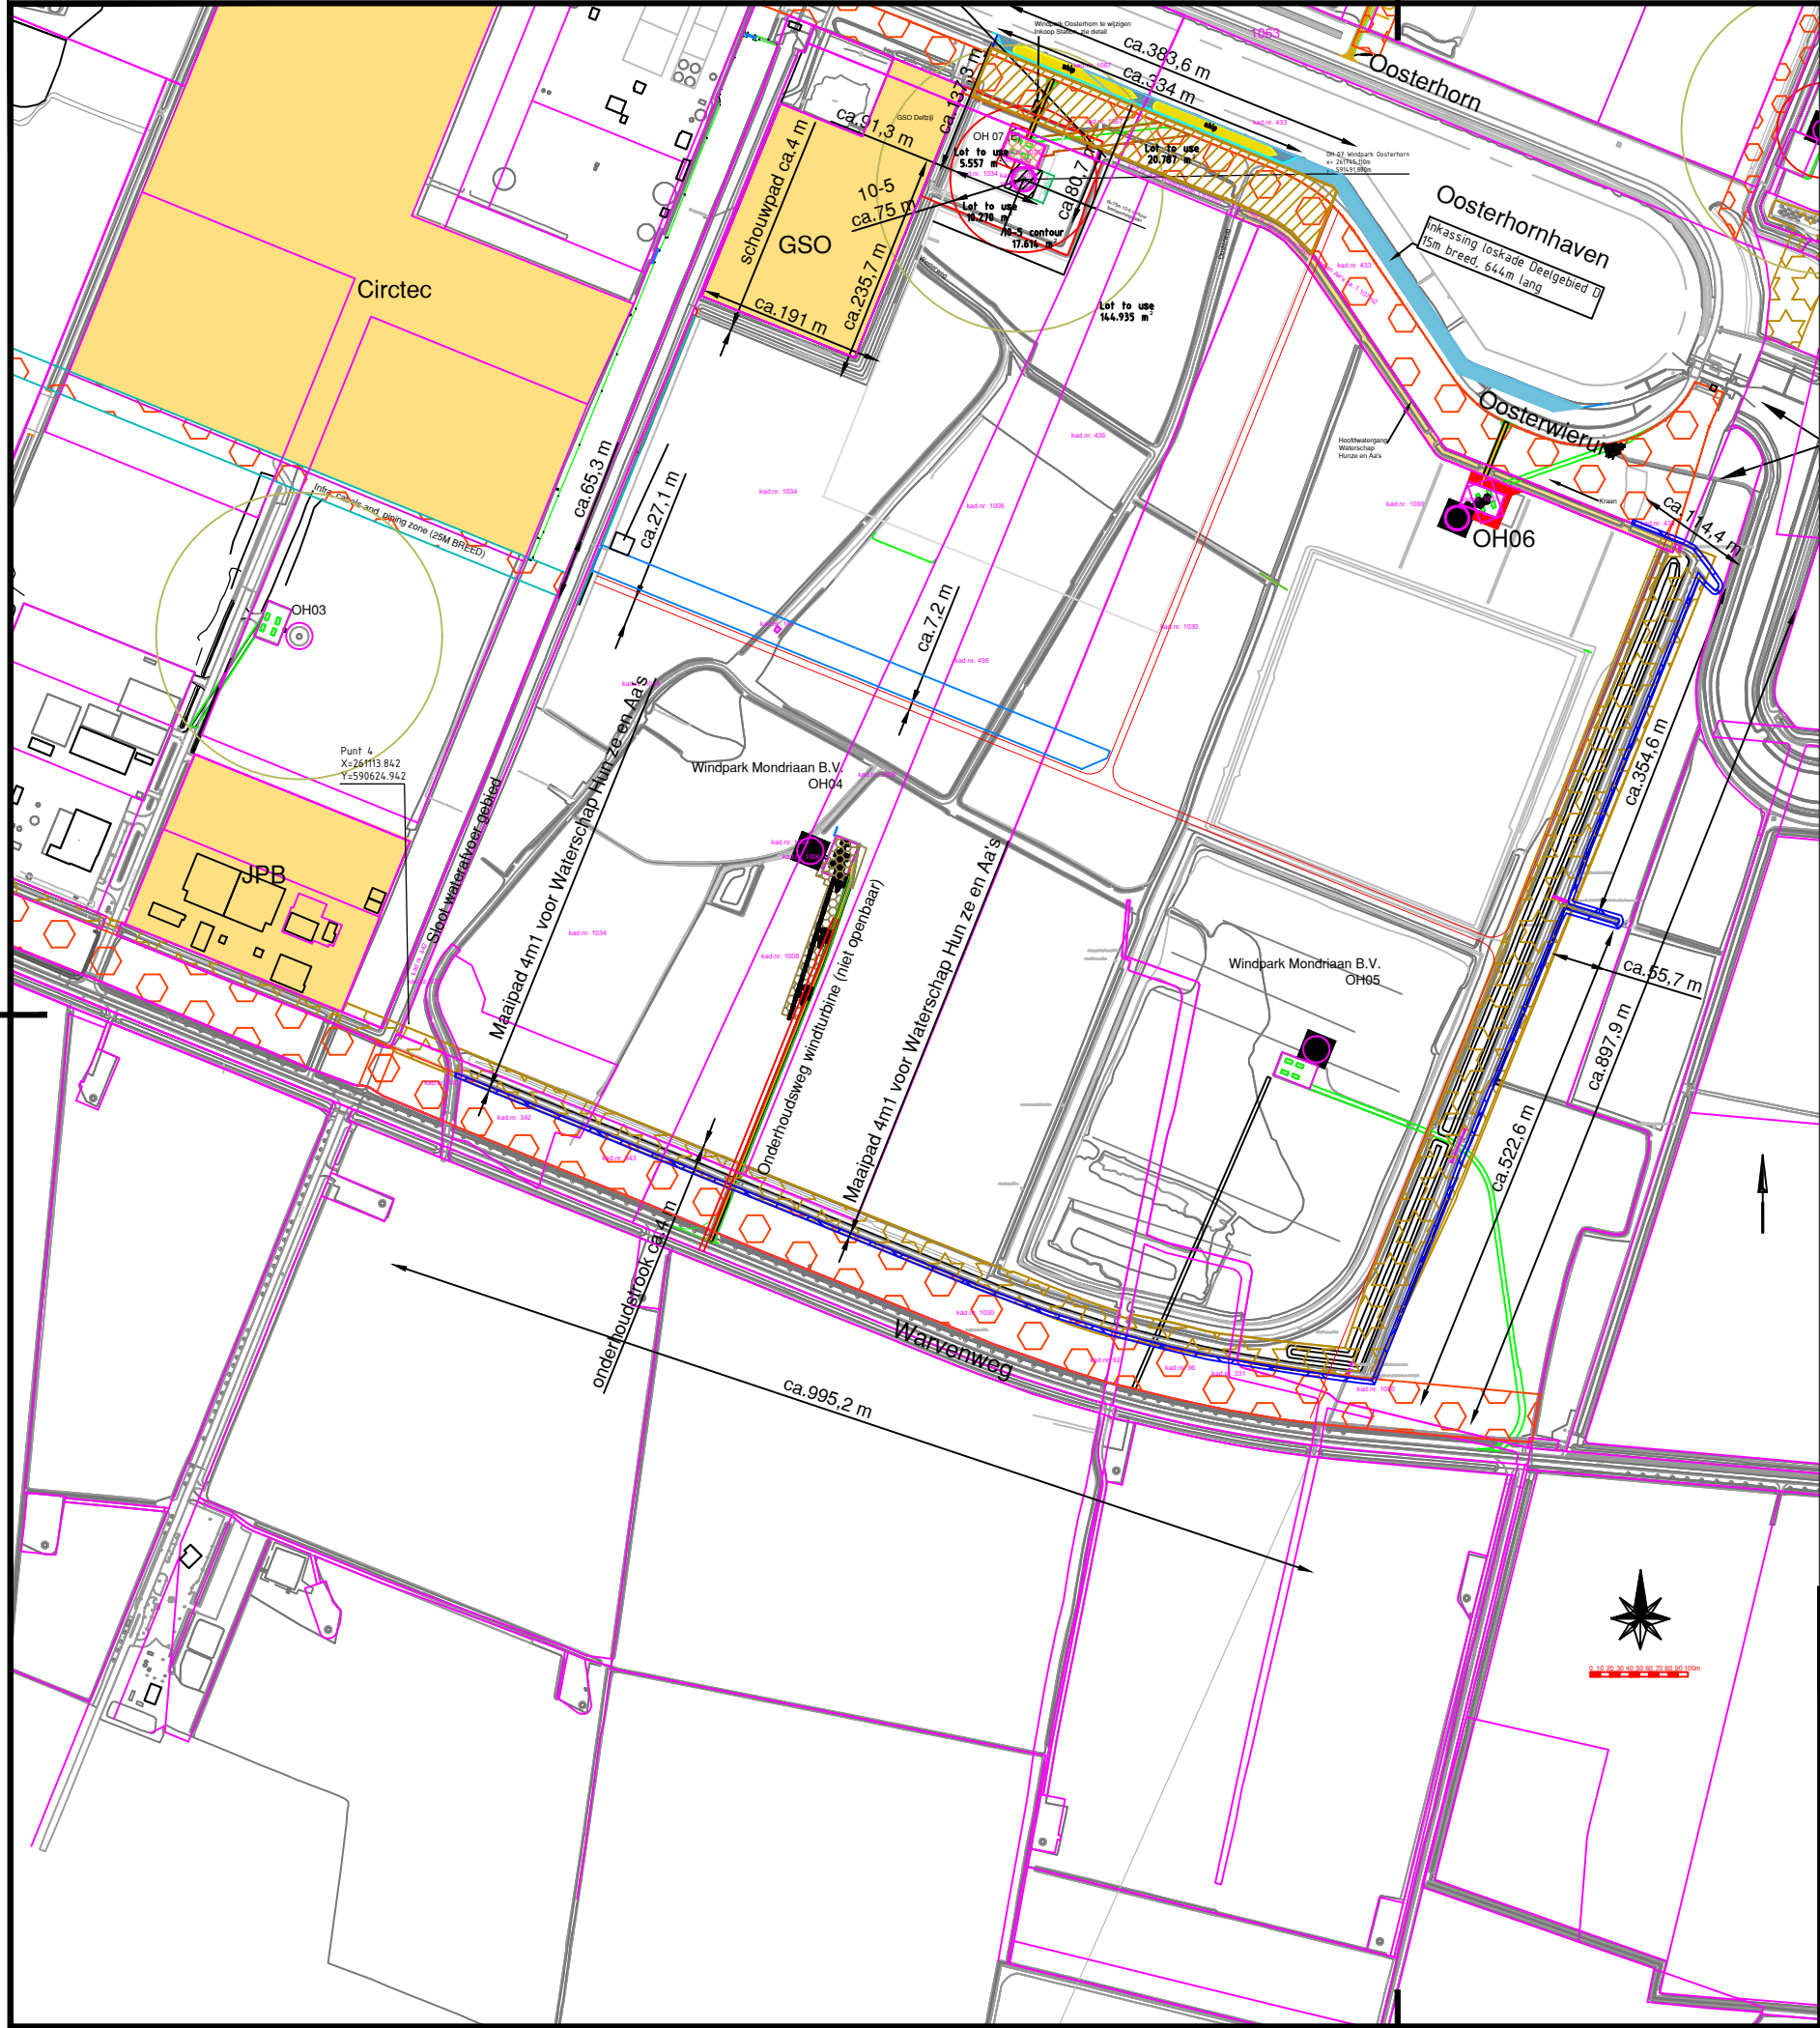

Overzicht, schaal niet van toepassing.

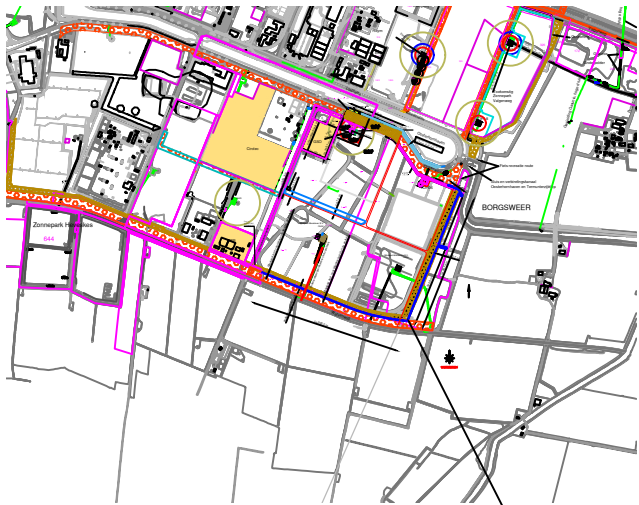

Locatie

Legenda

- Maaipad 4m1 voor Waterschap Hunze en Aa's, oppervlakte ca. 10 ha Kadastraal bekend: Gemeente Delfzijl Sectie: 10 nr. 96, 331, 340, 342, 343, 433, en 1030 (allen gedeeltelijk).
- Kabel en leidingstrook.
- Omzoming wal, met ca. 3m onderhoudstrook.
- Kadastergrens met nummer.

Omschrijving Maaipad 4m1 voor Waterschap Hunze en Aa's Onderdeel Overzicht gebied Warvenweg/Oosterwierum te Farmsum.					Vrijgave		Paraaf	
					G.J. v Woggelum			
					Gecontroleerd		Paraaf	
					J. Dijkstra			
					Getekend		Paraaf	
					K. vd Veen			
Taal	Documenttype/map		Projectnummer		 GRONINGEN SEAPORTS N.V. <i>Groningen Seaports is Ecoports gecertificeerd</i>  Groningen Seaports N.V. Handelskade Oost 1 Postbus 20004 9930 PA Delfzijl Netherlands Havennummer 1001 T +31 (0) 596 64 04 00 E info@groningen-seaports.com I www.groningen-seaports.com			
Nederlands	Algemeen/Acad		3500					
Datum uitgifte	Status		Tekeningnummer					
14-10-2025	Concept		16213-25					
Schaal	Format	Blad	Aantal	Revisie	Revisiedatum			
1 : 7.500	A3	1	1					