


glasbewassing buitenglas gevel (deuren)		
component	materiaalcode	oppervlakte
31.20.02 deur dubbel glasinulling symmetrisch_schuco_ADS-75-HD-II_bkhdw-2664x2652x75_profel_75	31.20.02	7 m ²
31.20.02 deur dubbel glasinulling symmetrisch_schuco_ADS-75-HD-II_bkhdw-2664x2652x75_profel_75	31.20.02	7 m ²
31.20.02 deur dubbel glasinulling symmetrisch_schuco_ADS-75-HD-II_bkhdw-2664x2852x75_profel_75	31.20.02	8 m ²
31.20.02 deur dubbel glasinulling symmetrisch_schuco_ADS-75-HD-II_bkhdw-2664x2852x75_profel_75	31.20.02	8 m ²
31.20.02 deur dubbel glasinulling symmetrisch_schuco_ADS-75-HD-II_bkhdw-2664x2852x75_profel_75	31.20.02	8 m ²
31.20.03 deur dubbel glasinulling symmetrisch_schuco_ADS-75-HD-II_bkhdw-1694x2812x75_profel_75	31.20.03	5 m ²
31.20.02 deur dubbel glasinulling symmetrisch_schuco_ADS-75-HD-II_bkhdw-1694x2812x75_profel_75	31.20.02	7 m ²
31.20.02 deur dubbel glasinulling symmetrisch_schuco_ADS-75-HD-II_bkhdw-2664x2512x75_profel_75	31.20.02	7 m ²
31.20.02 deur dubbel glasinulling symmetrisch_schuco_ADS-75-HD-II_bkhdw-2664x2512x75_profel_75	31.20.02	7 m ²
31.20.10 schuifdeur	31.20.10	7 m ²
31.20.02 deur dubbel glasinulling symmetrisch_schuco_ADS-75-HD-II_bkhdw-2394x2652x75_profel_75	31.20.02	6 m ²
31.20.02 deur dubbel glasinulling symmetrisch_schuco_ADS-75-HD-II_bkhdw-2394x2852x75_profel_75	31.20.02	6 m ²
totaal: 12		79 m ²

glasbewassing buiten PV (panelen)		
component	materiaalcode	oppervlakte
41.10.30 paneel PV_avancis_skala paaanpel_b=664m-h=variabel_antraciet	41.10.30	3 m ²
41.10.30 paneel PV_avancis_skala_b=664m-h=variabel_antraciet	41.10.30	303 m ²
41.10.31 paneel PV_avancis_skala_b=664m-h=variabel_brans	41.10.31	269 m ²
41.10.32 paneel PV_avancis_skala paaanpel_b=664m-h=variabel_blauw	41.10.32	5 m ²
41.10.32 paneel PV_avancis_skala_b=664m-h=variabel_blauw	41.10.32	499 m ²
totaal: 1055		1079 m ²

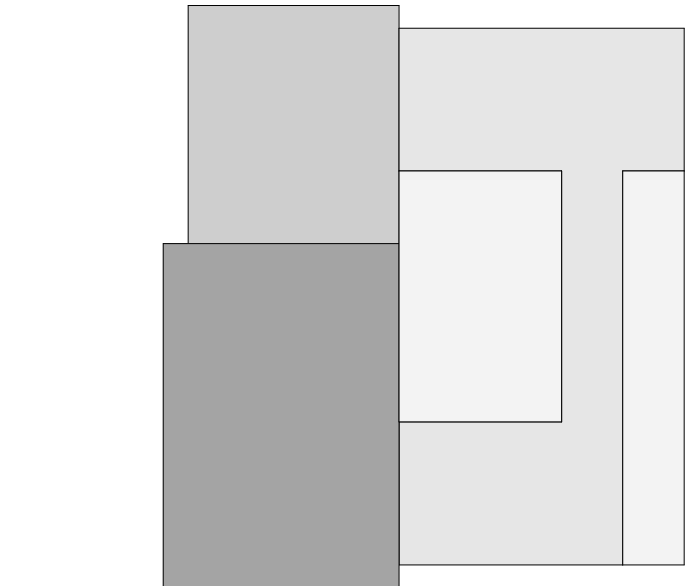

de groen gearceerde vlakken zijn gerekend
-tourniquettes zijn niet meegerekend

cepezed

opdrachtgever
inHolland

werk
1093 inHolland

fase
U

datum
05-12-2023

schaal
1:150

formaat
A0

getekend

gecontroleerd

gewijzigd

tekening
glasbewassing
(buitenglas)

1093
O(GL)
- 01