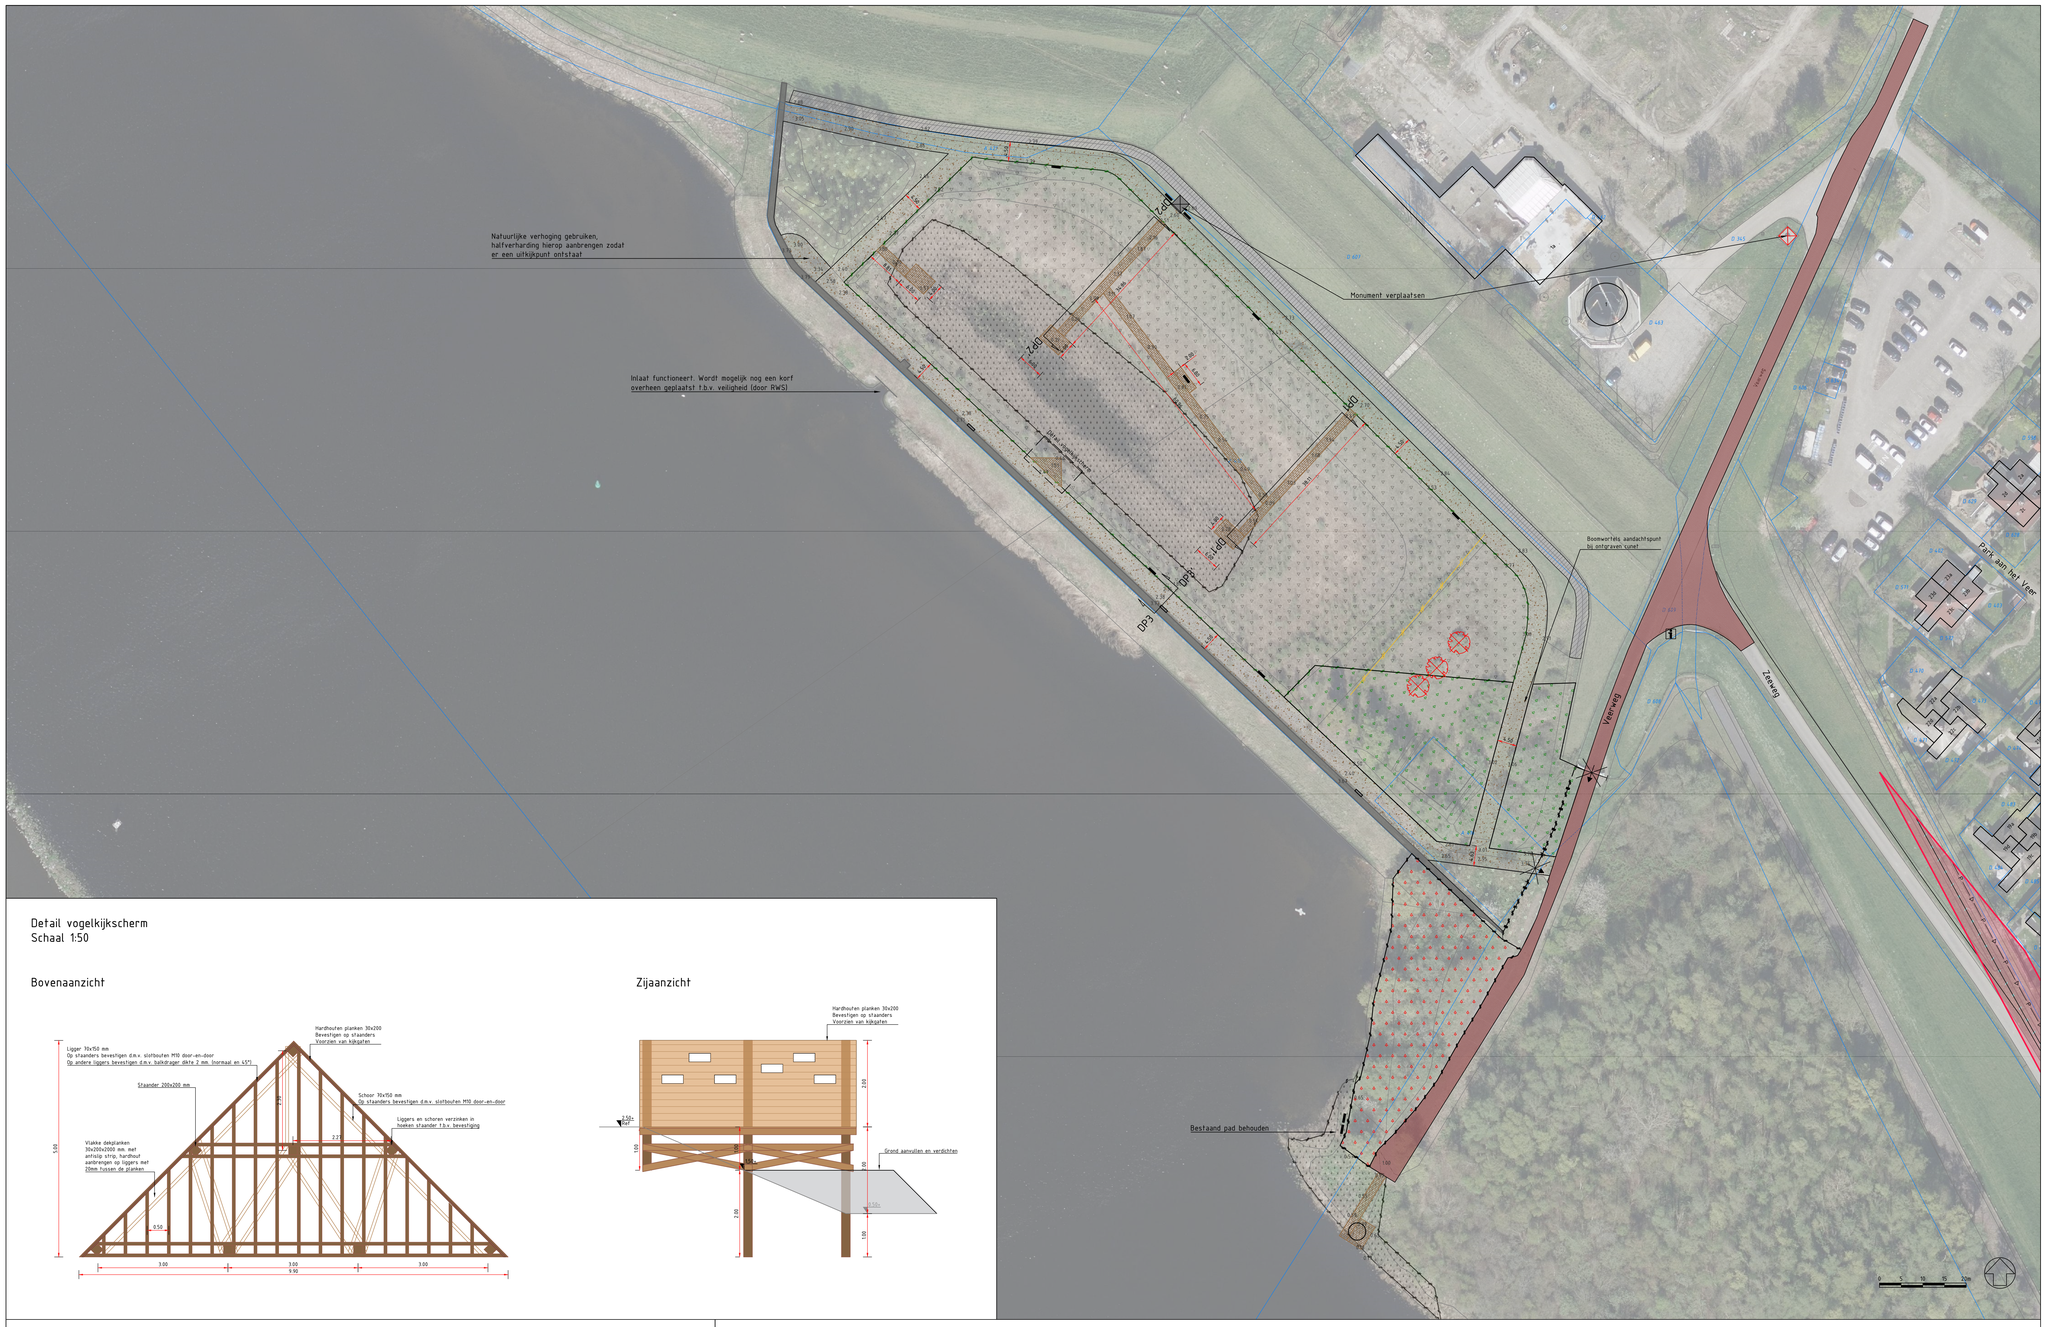

Detail vogelkijkscherm
Schaal 1:50

Bovenaanzicht

Zijaanzicht

Detail vlonders
Schaal 1:50

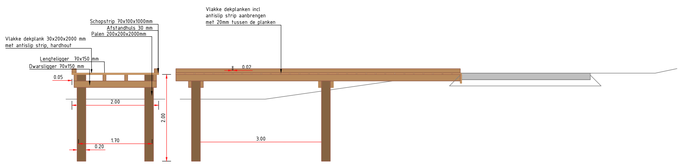

Detail opstap keerwand en pad halfverharding
Schaal 1:50

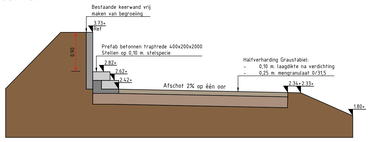

Profiel vlonder DP1-DP1'
Schaal 1:100

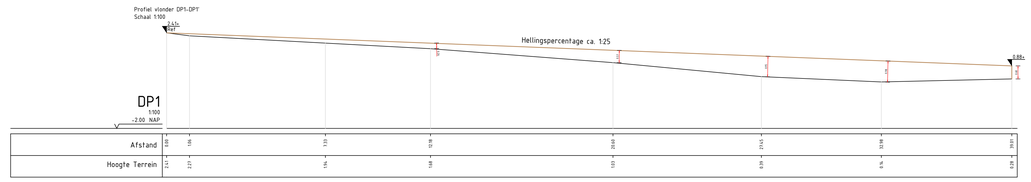

Profiel vlonder DP2-DP2'
Schaal 1:100

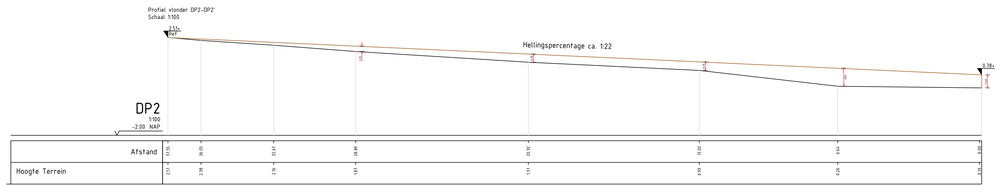

GRONDKERENDE CONSTRUCTIES EN GRONDKERINGEN
- Grondwal met keerwand — Bestaand – handhaven; Schonen van vegetatie op en tegen de keerwand

KABELS EN LEIDINGEN
- Kabels en leidingen — Bestaand; Ligging indicatief vanuit oriënterende KLIC-melding

VERHARDINGEN
- Asfaltpad — Bestaand – handhaven
- Asfaltweg — Bestaand – Verweg; Vervangen door klinkers
- Halfverharding — Nieuw; Type: Grasstabiel; Laagdikte: 0,15 m. na verdichting; Fundering: 0,25 m. menggranulaat 0/31,5

GROEN
- Bos — Bestaand – verwijderen
- Houtopslag — Bestaand – verwijderen; Daarna herteren als bloemrijk grasland conform ecologisch inrichtingsplan
- Rietvegetatie — Bestaand; Gefaseerd maaien conform ecologisch inrichtingsplan
- Houtwal — Bestaand – verwijderen
- Bos — Bestaand – handhaven
- Boom — Bestaand – verwijderen
- Bos — Bestaand – aanplanten / verjongen; Sortiment: Salix caprea, Rhamnus frangula, Viburnum opulus en Populus Tremula

INRICHTINGSELEMENTEN
- Vogelkijkscherm — Nieuw; Hardhout duurzaamheidsklasse 2; Constructie volgens detail
- Vlonder met plateaus — Nieuw; Hardhout duurzaamheidsklasse 2; Constructie volgens details
- Monument — Bestaand – verplaatsen
- Monument — Nieuwe locatie
- Zitelement — Nieuw
- Informatiebord — Nieuw
- Opstap keerwand — Nieuw; Trapelement t.b.v. opstap; Realiseren volgens detail
- Poort — Bestaand – verwijderen
- Harmonicagaas hekwerk — Bestaand – verwijderen
- Pagode — Nieuw; Rond/6 hoekig; Diameter 6 m. breed

ONDERGROND
- BGT — Bestaande situatie

KADASTRALE INFORMATIE EN GRENZEN
- Kadastrale begrenzing — Incl. perceelsnummer

ALGEMEEN
- Maatvoering — In meters, tenzij anders vermeld
- Hoogtepeil — Bestaand – indicatief vanuit AHN; In meters +NAP
- Profielaanduiding

Maten in meters, tenzij anders vermeld
Materiaaldikten in mm, tenzij anders vermeld
Peilmaten in meters t.o.v. N.A.P., tenzij anders vermeld
Diameters in mm, tenzij anders vermeld

A	GC	AS	Aanpassing zuidoosthelijke vlonder	17-06-2025
0	GC	AS	Opstellen tekening	16-05-2025
Code	Get	Gec	Wijziging	Datum

Project
Inrichtingsplan voormalig natuurzwembad Nieuw-Vossemeer

Onderdeel
Inrichtingstekening

Opdrachtgever
Rijkswaterstaat Zeeuwse Delta

Status
Definitief

Projectnummer

Teknr. 1 | Afm. A0 | Datum 17-06-2025
Besteknr. – | Schaal 1:500

idverde Advies