Lay-out
schaal 1:1000

Huidige situatie
schaal 1:200

Nieuwe situatie
schaal 1:200

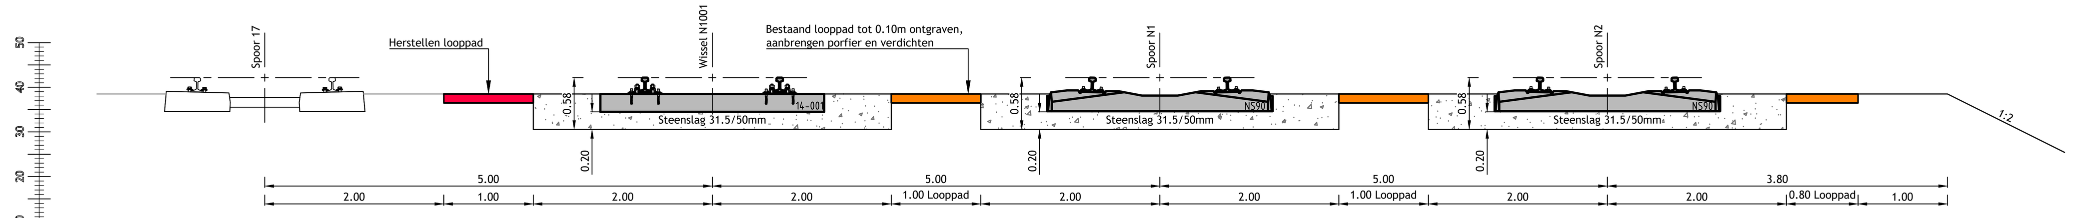

Dwarsprofiel 1-1
schaal 1:50

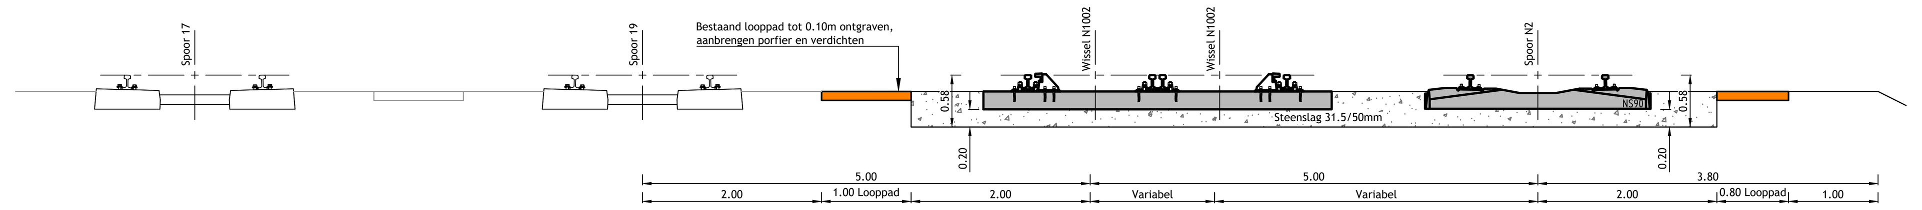

Dwarsprofiel 2-2
schaal 1:50

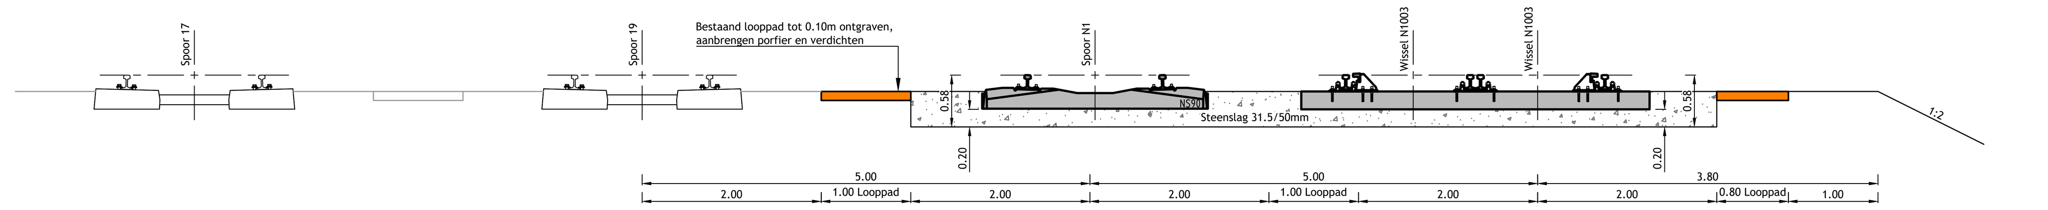

Dwarsprofiel 3-3
schaal 1:50

Verklaring:
Maten in meters

- Spoorstaaf (bestaand)
- Opbreken spoorstaaf
- Spoorstaaf nieuw 260Mn 54E1
- Spoorstaaf nieuw 260Mn 54E5
- Thermietlas
- Overgangsthermietlas
- Temperatuurlas
- Kabelkoker
- Vrijeruimtemerk
- Looppad vernieuwen
- Looppad herstellen
- Perceelsgrens ProRail
- Opbreken dwarsligger
- Bestaande dwarsligger
- Nieuwe dwarsligger

Constructies:

- Constructieovergang
- Tangentpunt
- (20) VgL 54E1 GA NS90-W14
- (30) VgL 54E1 GA 14-001
- (40) VgL 54E1 GA 14-002
- (56) VgN 46E3 GA duo-blok
- (78) VgL 54E1 GA 14-022

LOGITECH ADVISEURS & INGENIEURS
Princenhof Park 14
Postbus 134
3970 AC Driebergen
030 6911977
info@logitech.nl
www.logitech.nl

opdrachtgever: Rijksvastgoedbedrijf
Vastgoed beheer
Expertise Centrum Techniek

project: Bestek
Uitbreiding raccordement 't Harde

onderwerp: Aansluiting nieuw spoor
Westzijde: wissel N1001, N1002 en N1003

formaat: A2x4 594/1681 | schaal: 1:200 | bestek:

fase: BESTEK | status: CONCEPT

	omschrijving		ontwerp		vrijgave	
F		tek:				
		contr:		vrijg:		
E		tek:				
		contr:		vrijg:		
D		tek:				
		contr:		vrijg:		
C	Maatvoering toegevoegd	tek:	Ma		17-03-2026	
		contr:	Me	vrijg:	vN	
B	Greppel aangepast	tek:	Ma		30-07-2025	
		contr:	Me	vrijg:	vN	
A	Eerste uitgave o.b.v. L22045-D-11-B	tek:	Ma		12-04-2023	
		contr:	vN	vrijg:	vN	

tekeningnr.: L 22045-B-11 | versie: C

© Logitech B.V.