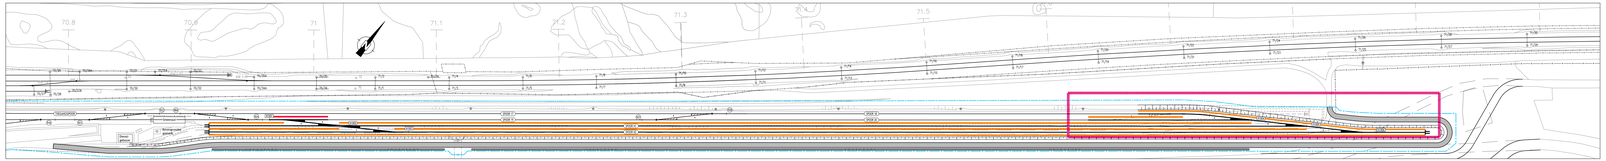

Lay-out
schaal 1:1000

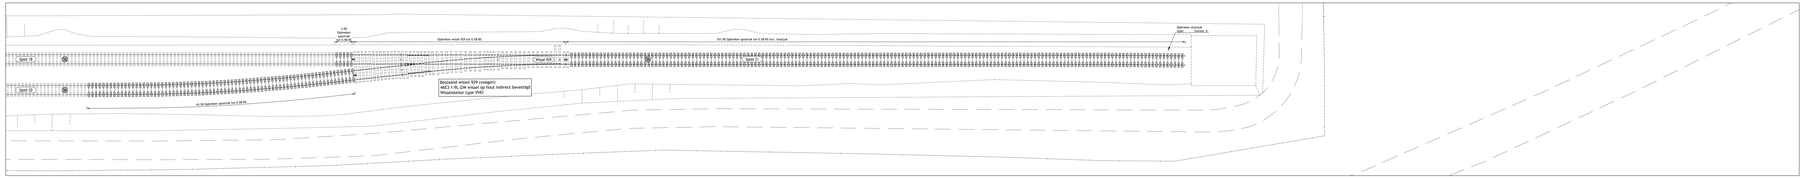

Huidige situatie
schaal 1:200

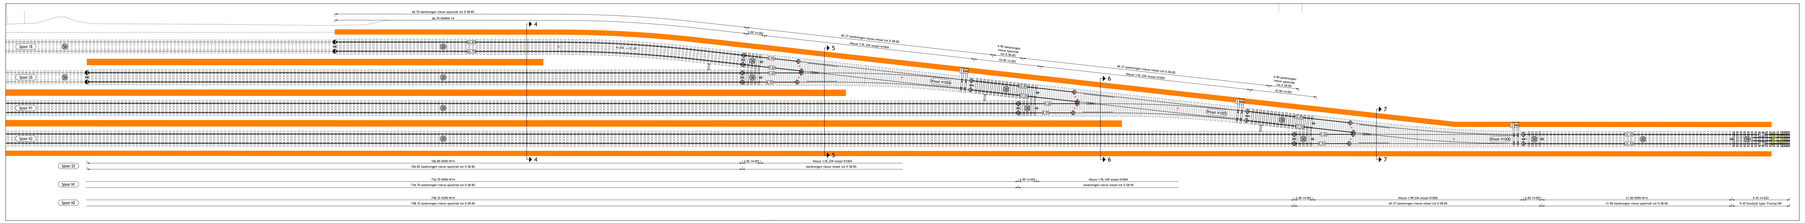

Nieuwe situatie
schaal 1:200

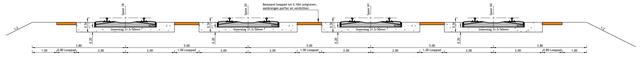

Dwarsprofiel 4-4
schaal 1:50

Dwarsprofiel 5-5
schaal 1:50

Dwarsprofiel 6-6
schaal 1:50

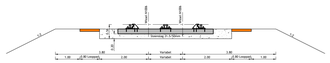

Dwarsprofiel 7-7
schaal 1:50

Verklaring:

Maten in meters

- Spoorstaf (bestaand)
- Opbreken spoorstaf
- Spoorstaf nieuw 260m-540 t
- Spoorstaf nieuw 360m-540 t
- Thermietlas
- Overgangsthermietlas
- Temperatuurlas
- Kabelkoker
- Kruisverstemmerk
- Loopgeld vernieuwen
- Loopgeld herstellen
- Perceelsgrens Profiel
- Opbreken dwarsligger
- Bestaande dwarsligger
- Nieuwe dwarsligger

Constructies:

- Constructieovergang
- Tangensspoor
- Vgl. 54E1 GA N090-N14
- Vgl. 54E1 GA 14-001
- Vgl. 54E1 GA 14-002
- Vgl4 46E3 GA duo-blok
- Vgl. 54E1 GA 14-022

LOGITECH
MOBILITEITS ADVIES
Prinsenhof Park 14
Postbus 134
3970 AC Driebergen
030-6914707
info@logitech.nl
www.logitech.nl

opdrachtgever:	Rijkswaterstaat Bedrijf Zuidelijk Zuidelijk Bijwerkt Centrum Technisch	F			
		E			
project:	Bestek Uitbinding raccordement 1 Harde	D			
		C	Bestemming aangevraagd		
onderwerp:	Aansluiting nieuw spoor Dwarsprofiel, viaduct 910BA, 910BB en 910Bc	B	Ontwerp aangepast		
		A	Eerste uitgave		
Schaal: A2x5	Format:	1:200	Bestek:		
Type:	BESTEK	Fase:	CONCEPT	Tekeningnummer:	L-22045-B-12