




- ### Verklaring
- werklijns
 - materiaalscheiding
 - opbreken trottoirband 180x200x250mm
 - opbreken trottoirband 130x150x250mm
 - opbreken opsluitband 100x200mm
 - opbreken trottoirband hoekblok, 130/150x250, R250_H90UITW
 - opbreken trottoirband hoekblok, 130/150x250, R250_H90INW
 - opbreken inrietelement 600x200x300mm
 - opbreken inrietelement 200x450x600mm
 - opbreken sbs, wf, elleboog, kleur geel/paars
 - opbreken 7-streks molgoot, sbs, wf, geel/paars
 - opbreken sbs, wf, blok, kleur bruin/rood
 - opbreken sbs, wf, halfsteens, kleur bruin/rood
 - opbreken 7-streks molgoot, sbs, wf, bruin/rood
 - opbreken sbs, df, kaper, kleur bruin/rood
 - opbreken sbs, df, halfsteens, kleur bruin/rood
 - opbreken 6-streks molgoot, sbs, df, bruin/rood
 - opbreken sbs, df, halfsteens, kleur rood
 - opbreken sbs, kf, kaper, kleur bruin/rood, hergebruik
 - opbreken sbs, kf, elleboog, kleur bruin/rood, hergebruik
 - opbreken sbs, kf, halfsteens, kleur bruin/rood, hergebruik
 - opbreken 4-streks molgoot, sbs, kf, bruin/rood, hergebruik
 - opbreken bss, kf, kaper, kleur grijs
 - opbreken bss, kf, elleboog, kleur grijs
 - opbreken bss, kf, halfsteens, kleur grijs
 - opbreken 4-streks molgoot, bss, kf, grijs
 - opbreken bss, kf, drempelmarkering, kleur donkergrijs/wit
 - opbreken bss, kf, parkeervakscheiding, kleur wit
 - opbreken betonregels, 300x300x60mm, halfsteens, kleur grijs
 - opbreken rolstoelregels 300x300x80mm
 - herstraten straatbakstenen
 - opbreken GWA betonput 800x800mm
 - opbreken straatkolk
 - opbreken trottoirkolk
 - opbreken rioolleiding beton Ø300mm
 - opbreken rioolleiding beton Ø400mm
 - opbreken rioolleiding beton Ø600mm
 - opbreken rioolleiding beton Ø800mm
 - opbreken diamantkoppaal
 - opbreken diverse verkeersborden
 - opbreken lichtmast inclusief armatuur
 - opbreken lichtmast inclusief overzetten armatuur op nieuwe lichtmast
 - maaien en frezen gras
 - verwijderen hoge begroeiing
 - bestaande boom handhaven
 - kappen boom, Sorbus intermedia Ø90 en Ø120 mm

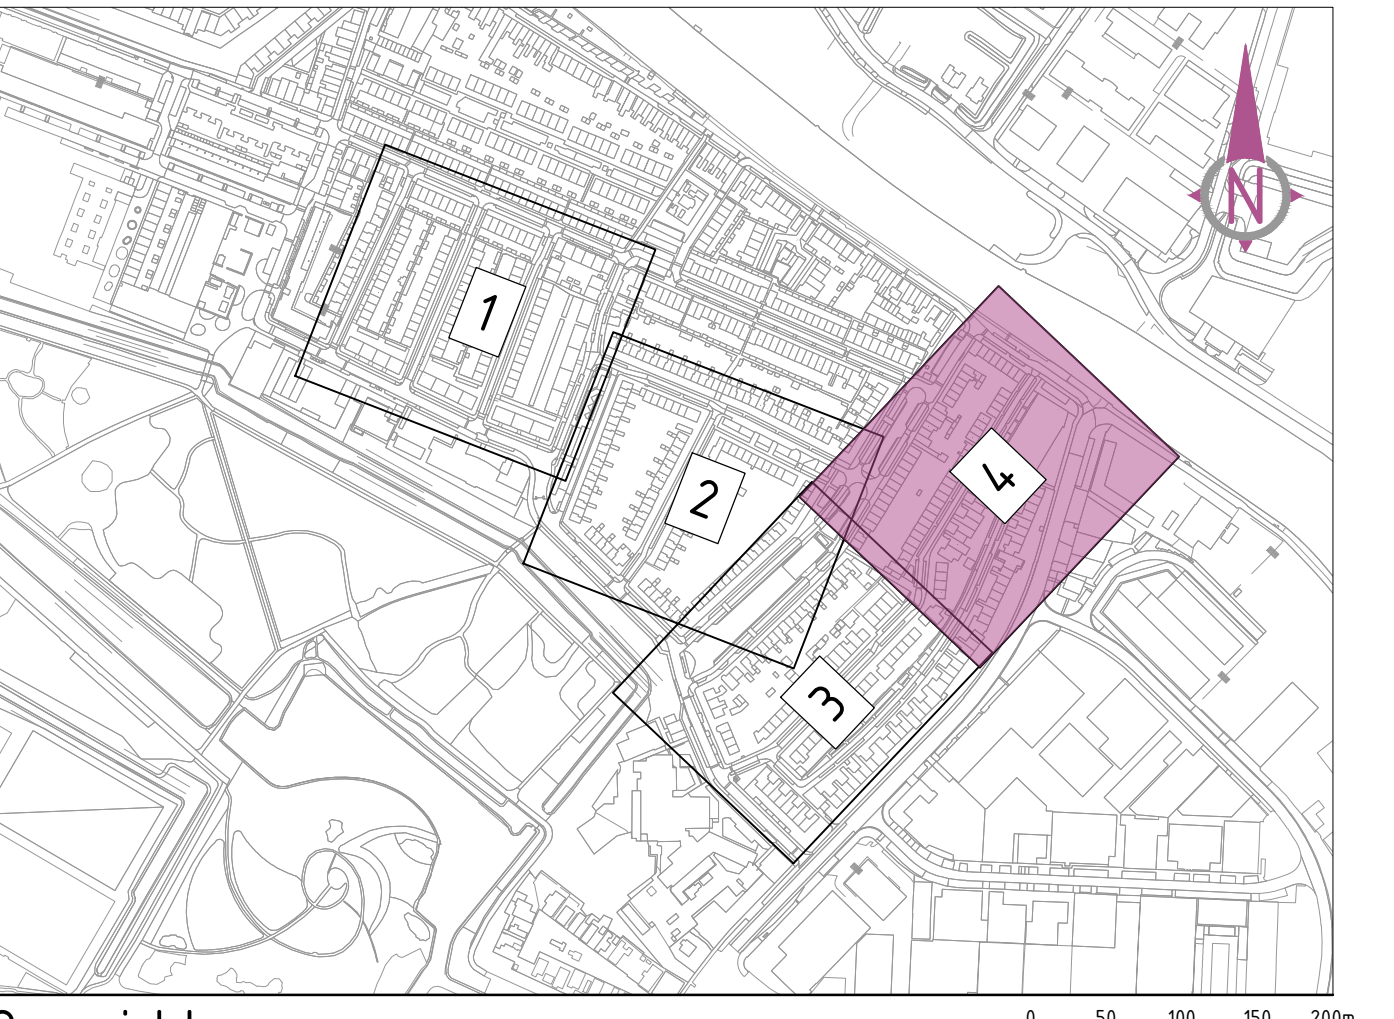

Overzicht
SCHAAL 1:5.000

Algemeen:
Maten in meters, tenzij anders is aangegeven.
Hoogten in meters t.o.v. N.A.P., tenzij anders is aangegeven.
Constructies in millimeters, tenzij anders is aangegeven.
Tekening opgesteld conform NLC's

Definitief	A	gha	01-12-2025
Status:	Verste	Set	Datum:
Opdrachtgever:	Formaat: A0	Projectnummer: 22622	
Get: gha	Schaal: 1:200	Tekeningnummer: STA-22622-00-01	
Mr: mfa	Bladnummer: 4 van 4		
Vrsg: rki	Fase: Uitvoeringsontwerp		