




- Legenda**
- Algemeen**
- Bestaande situatie (BGT)
 - Projectgrens
 - Kadastrale grenzen
 - Toekomstige situatie
- Bestaande riolering**
- HWA transportleiding, incl. diameter en materiaal
 - ITR transportleiding, incl. diameter en materiaal
 - Persteiding
 - GWA transportleiding, incl. diameter en materiaal
 - VWA transportleiding, incl. diameter en materiaal
 - Inspectieput, incl. putkophoogte en putnummer
- Nieuwe riolering**
- DT transportleiding, incl. materiaal, diameter en bob hoogte
 - DT inspectieput min. Ø800mm PE, incl. putnummer en putkophoogte
 - Straatgoot 380x380mm, incl. kolkaansluiting PVC Ø125mm en inlaat op hoofdriool
 - Trottoirgoot 350x50mm, incl. kolkaansluiting PVC Ø125mm en inlaat op hoofdriool
 - Indicatief weergegeven: DT huisaansluiting PVC Ø125mm incl. inlaat op hoofdriool
 - T-stuk PVC Ø125mm
 - VWA transportleiding, incl. materiaal, diameter en bob hoogte
 - VWA inspectieput min. Ø800mm PE, incl. putnummer en putkophoogte
 - VWA inspectieput min. Ø800x800mm Beton, incl. putnummer en putkophoogte
 - Indicatief weergegeven: VWA huisaansluiting PVC Ø125mm incl. inlaat op hoofdriool en ontsappings t-stuk
 - Bestaande VWA huisaansluiting PVC Ø160mm incl.
- Legenda KLIC:**
- Chemie
 - Dataftransport
 - Electra
 - Hoogspanning
 - Laagspanning
 - Middenspanning
 - Gas hoge druk
 - Gas lage druk
 - Manifebus gas lage druk
 - Warmtenet
 - Water

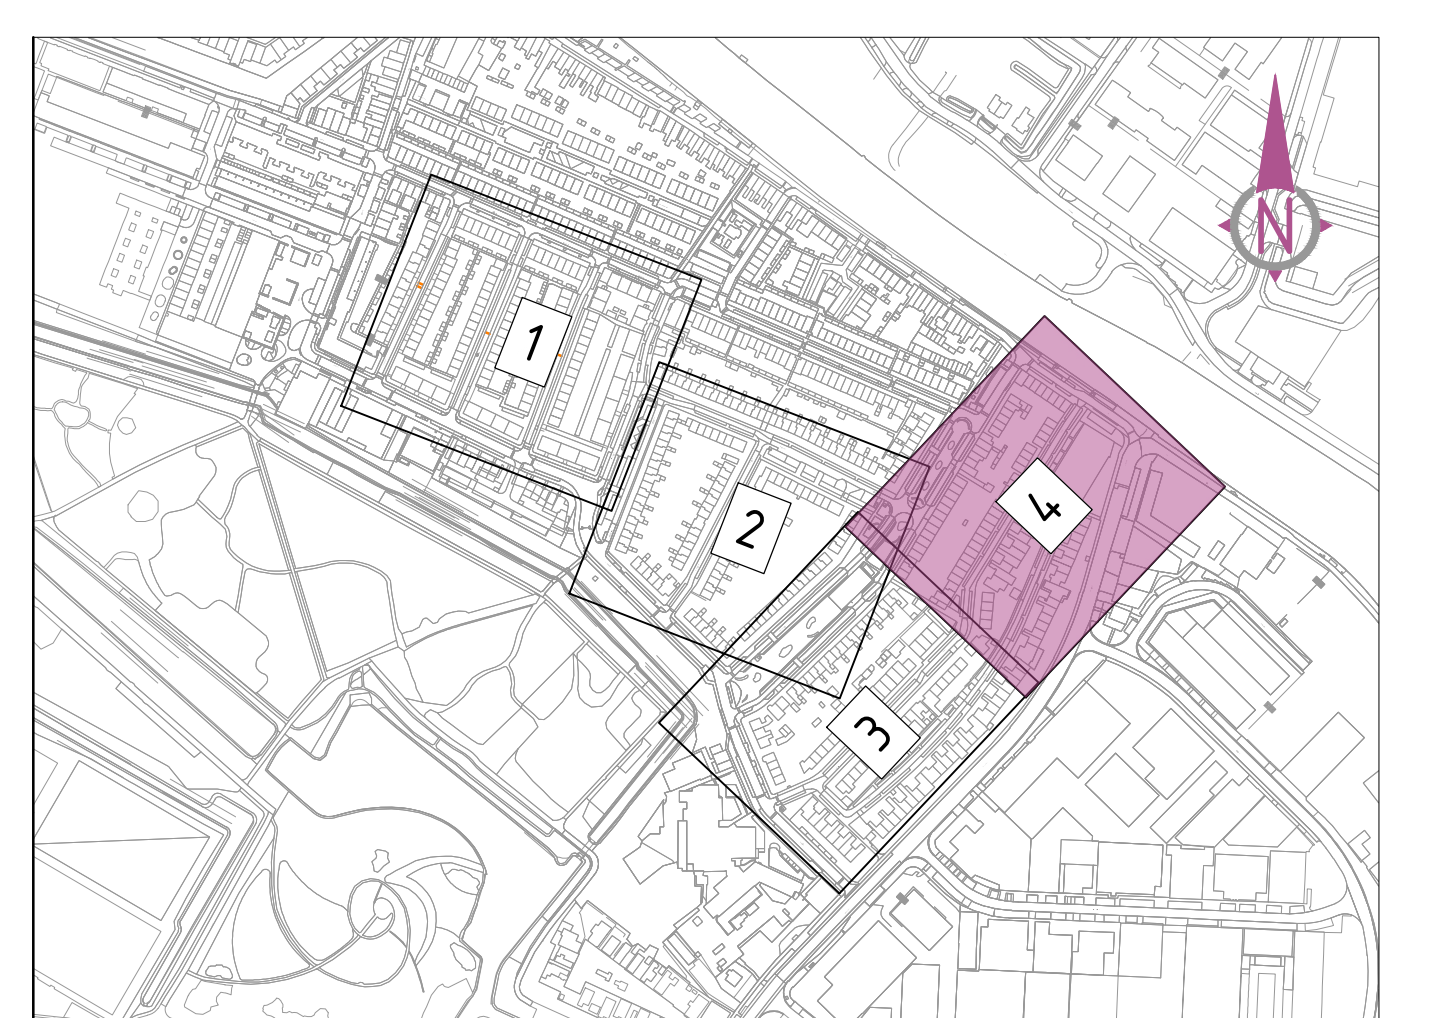

Overzicht
SCHAAL 1:5.000

Algemeen:

Maten in meters, tenzij anders is aangegeven.
Hoogtematen in meters t.o.v. N.A.P., tenzij anders is aangegeven.
Constructiematen in millimeters, tenzij anders is aangegeven.
Tekening opgesteld conform NLCIS

Definitief	A	gha	01-12-2025
Status:	Verste	Set	Datum:
Opdrachtgever:	Ferreault A0 Schied 1200	Projectnummer: 22622 Tekeningsnummer: STA-22622-00-01	
Stadsdeel:	Stadsdeel mfa	Bidnummer: 4 van 4	
Uitvoering:	Uitvoering rkl	Uitvoeringsontwerp	

Projectnaam:
Herinrichting Oud Overdie
te Alkmaar

Riool tekening incl. KLIC

STADSWERK 072

Bureau Schmidt
Ingenieurs en architecten