




- Legenda**
- Algemeen**
- Bestaande situatie (BGT)
 - Projectgrens
 - Kadastrale grenzen
 - Toekomstige situatie
- Bestaande riolering**
- HWA transportleiding, incl. diameter en materiaal
 - ITR transportleiding, incl. diameter en materiaal
 - Persteiding
 - GWA transportleiding, incl. diameter en materiaal
 - VWA transportleiding, incl. diameter en materiaal
 - Inspectieput, incl. putkophoogte en putnummer
- Nieuwe riolering**
- DT transportleiding, incl. materiaal, diameter en bob hoogte
 - DT inspectieput min. Ø800mm PE, incl. putnummer en putkophoogte
 - Straatkolk 380x380mm, incl. kolk aansluiting PVC Ø125mm en inlaat op hoofdriool
 - Trottoirkolk 350x500mm, incl. kolk aansluiting PVC Ø125mm en inlaat op hoofdriool
 - Indicatief weergegeven: DT huisaansluiting PVC Ø125mm incl. inlaat op hoofdriool
 - T-stuk PVC Ø125mm
 - VWA transportleiding, incl. materiaal, diameter en bob hoogte
 - VWA inspectieput min. Ø800mm PE, incl. putnummer en putkophoogte
 - VWA inspectieput min. Ø800mm Beton, incl. putnummer en putkophoogte
 - Indicatief weergegeven: VWA huisaansluiting PVC Ø125mm incl. inlaat op hoofdriool en ontsappings t-stuk
 - Bestaande VWA huisaansluiting PVC Ø160mm incl.

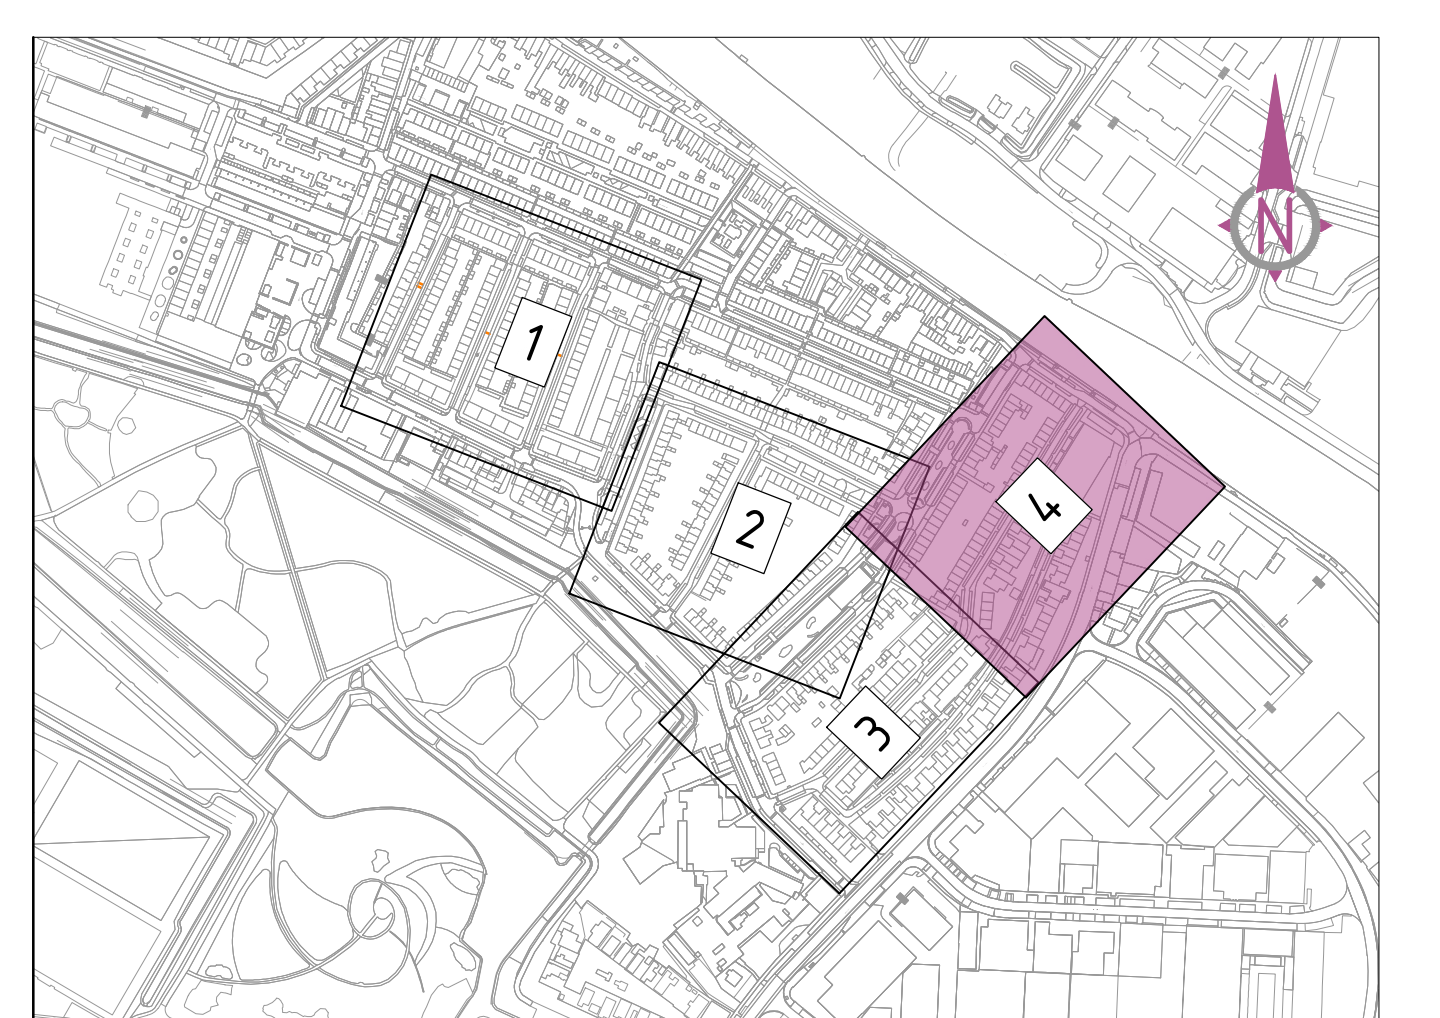

Overzicht
SCHAAL 1:5.000

Algemeen:
Maten in meters, tenzij anders is aangegeven.
Hoogten in meters t.o.v. N.A.P., tenzij anders is aangegeven.
Constructiepunten in millimeters, tenzij anders is aangegeven.
Tekening opgesteld conform NLC's

Definitief	Status	A	g	h	10-12-2025
Opdrachtgever:	Formaat: A0	Projectnummer:	22622		
Sec:	Schaal: 1:200	Tekeningnummer:	STA-22622-00-01		
Vrijp:	Blaadnummer: 4 van 4				
Fase:	Uitvoeringsontwerp				

Projectnaam: Herinrichting Oud Overdie te Alkmaar
Riool tekening

STADSWERK 072

Bureau Schmidt
Ingenieurs en architecten