




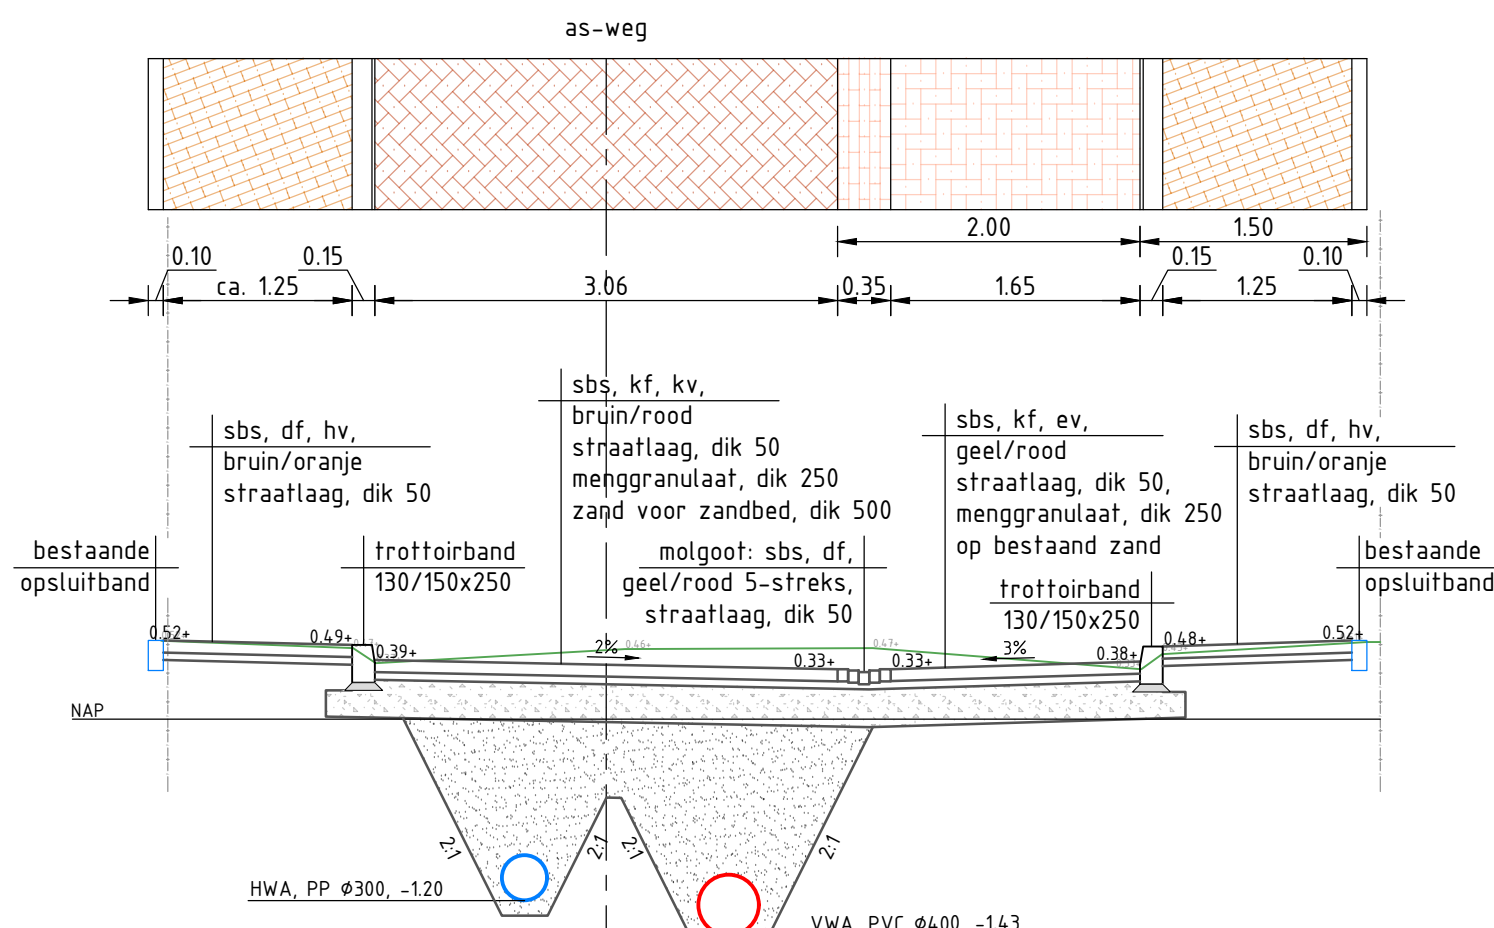


Dwarsprofiel A-A'
Anna Bijststraat
schaal 150

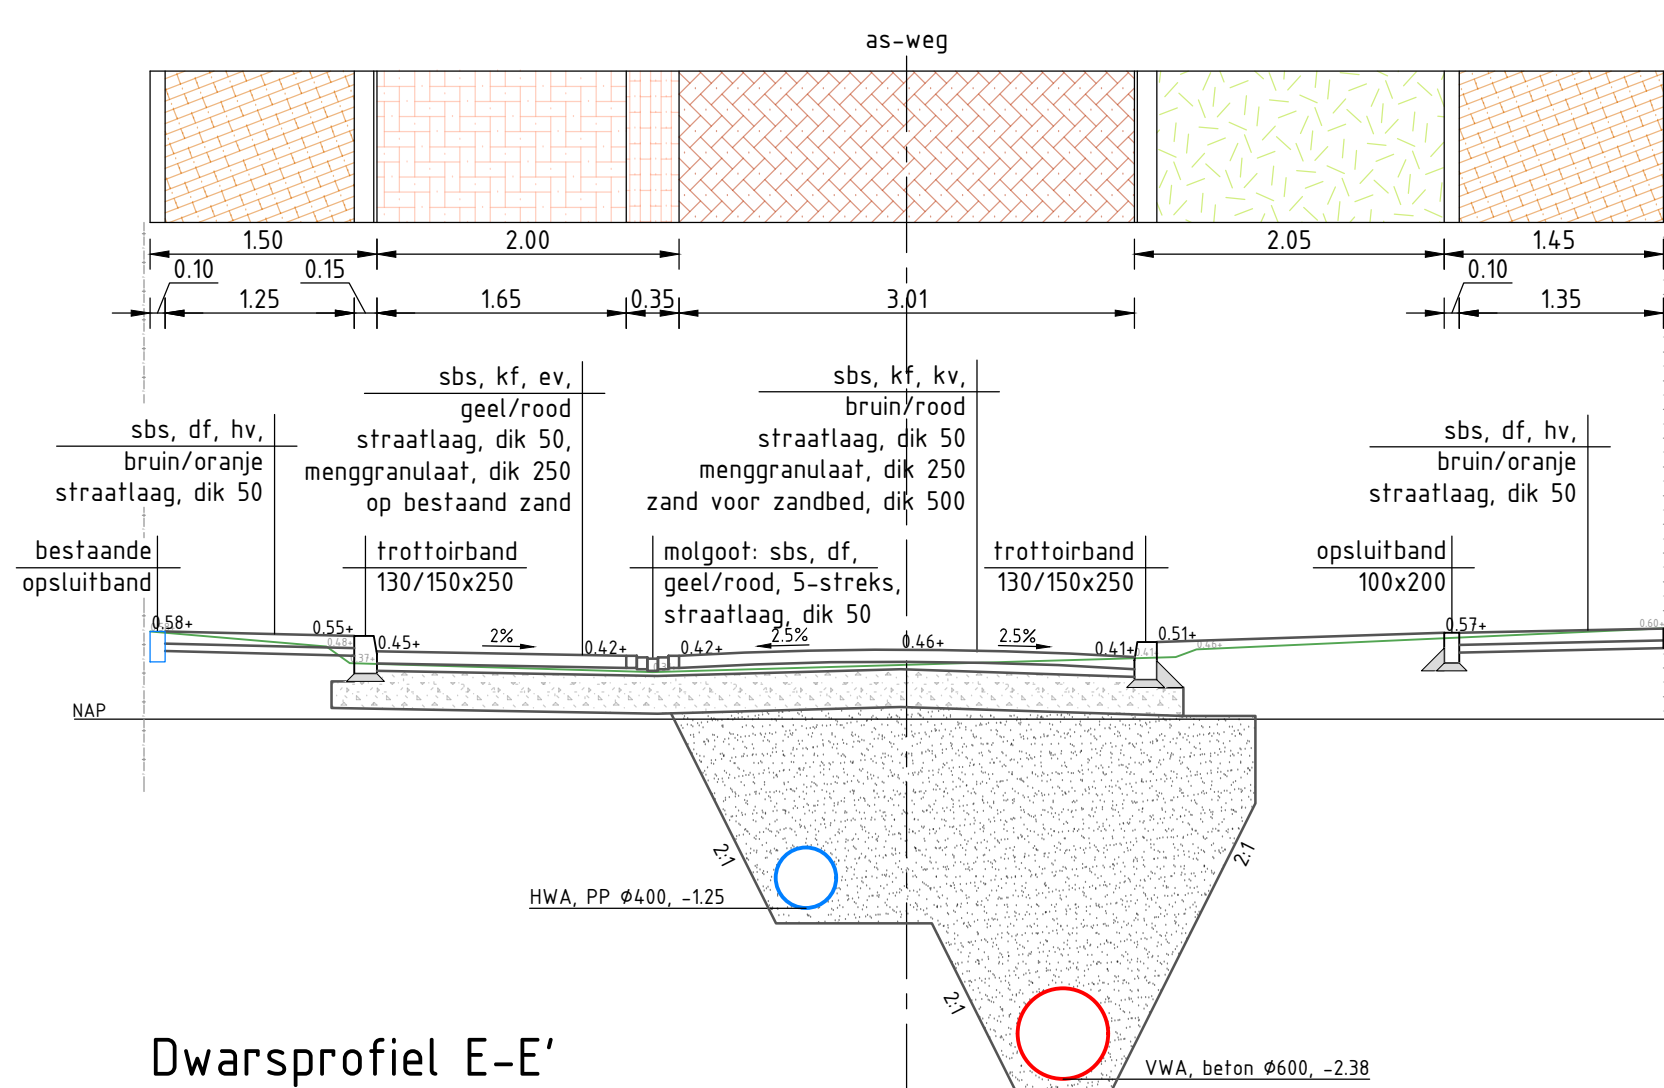


Dwarsprofiel E-E'
Cornelis Evertsenstraat
schaal 150

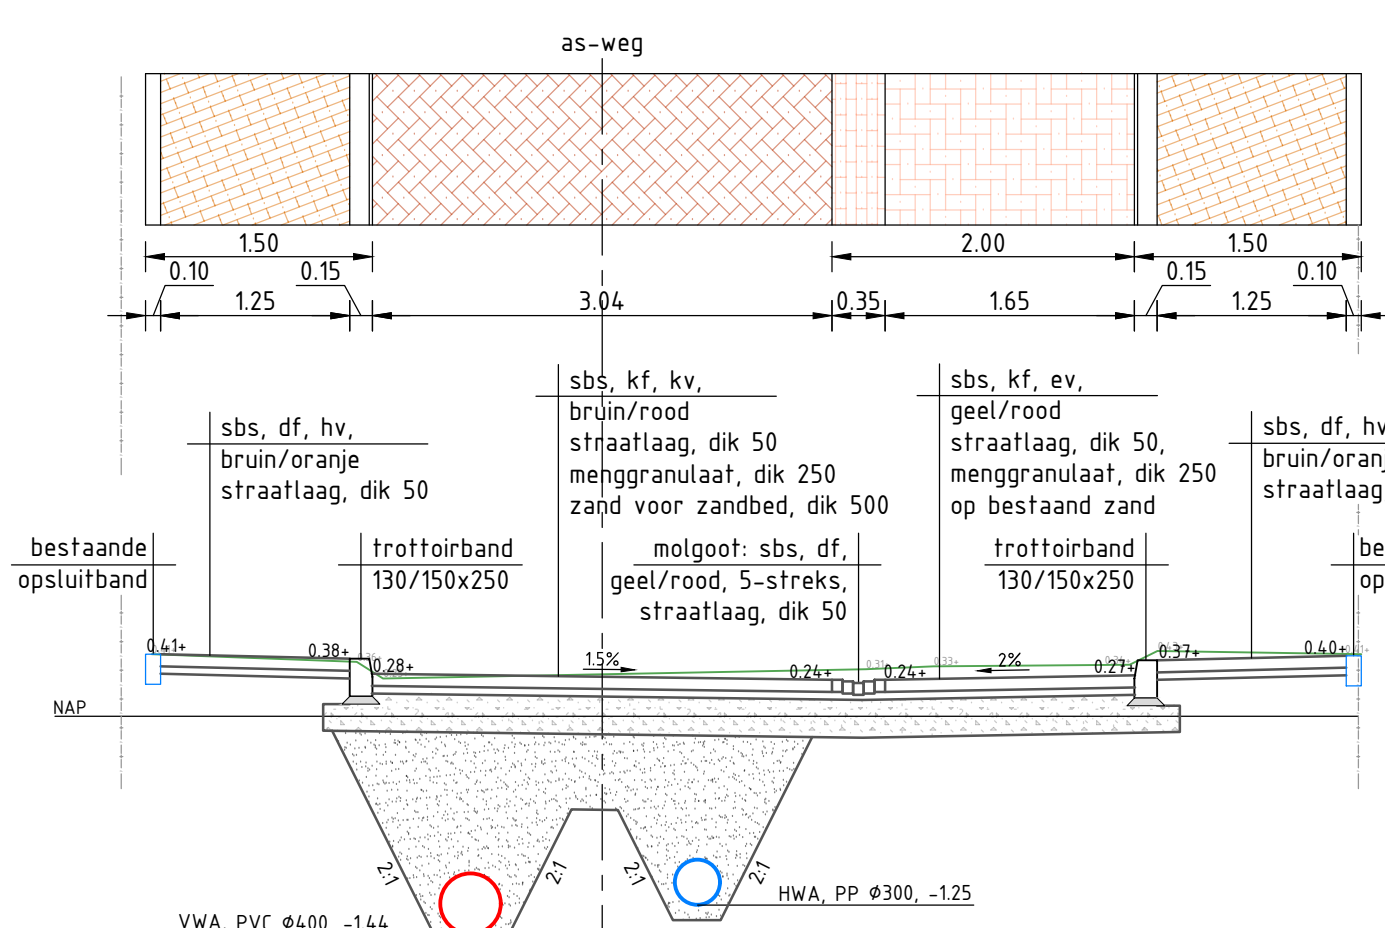


Dwarsprofiel H-H'
Jan van Galenstraat
schaal 150

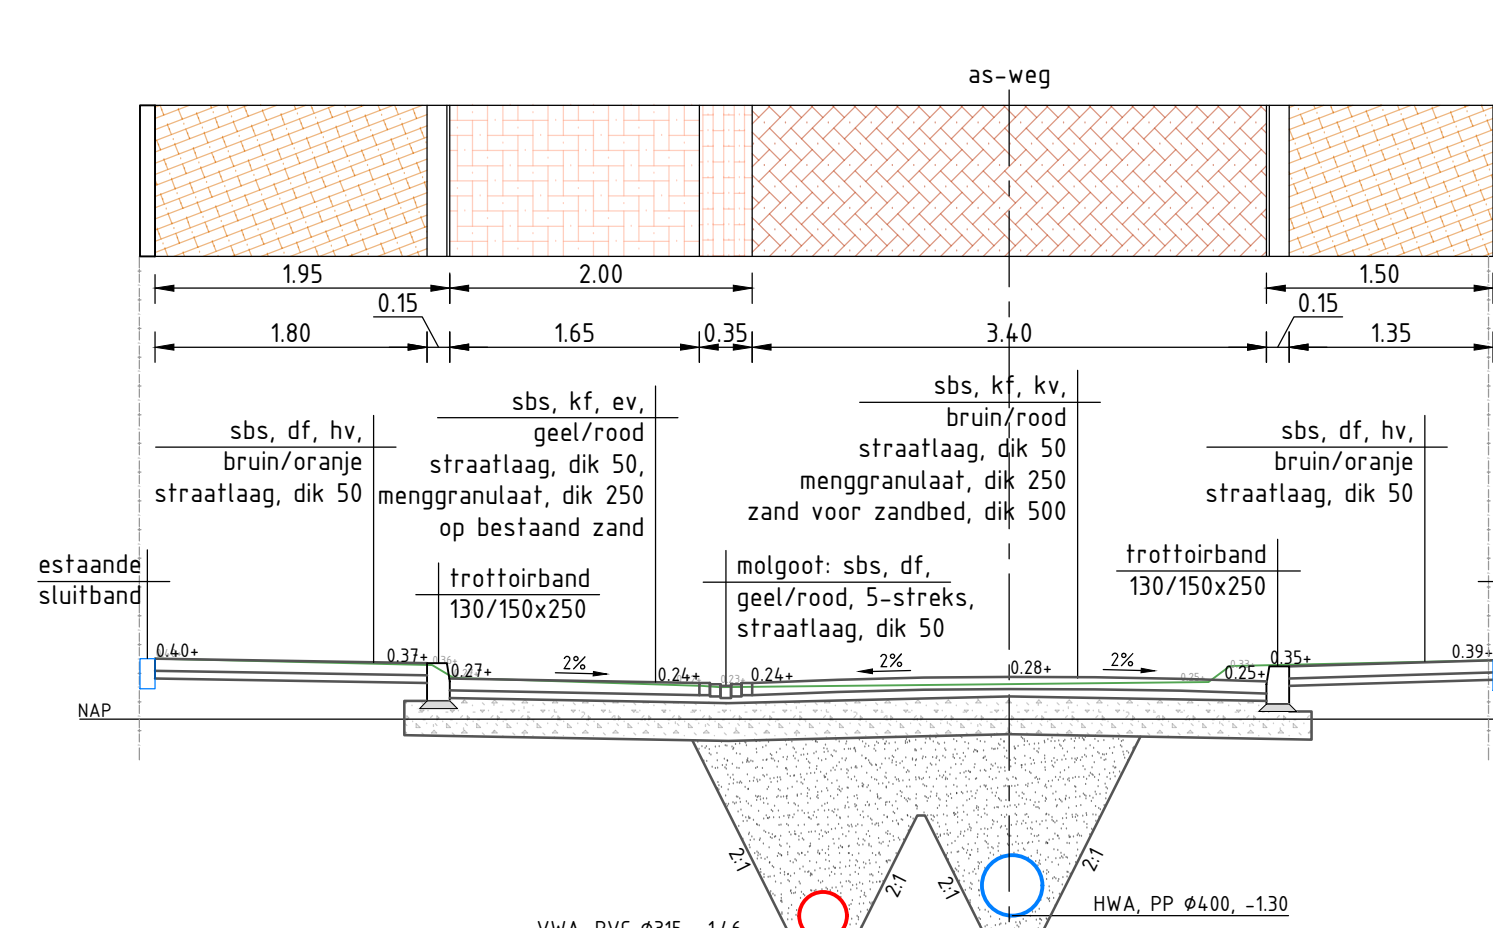


Dwarsprofiel K-K'
Trompsstraat
schaal 150

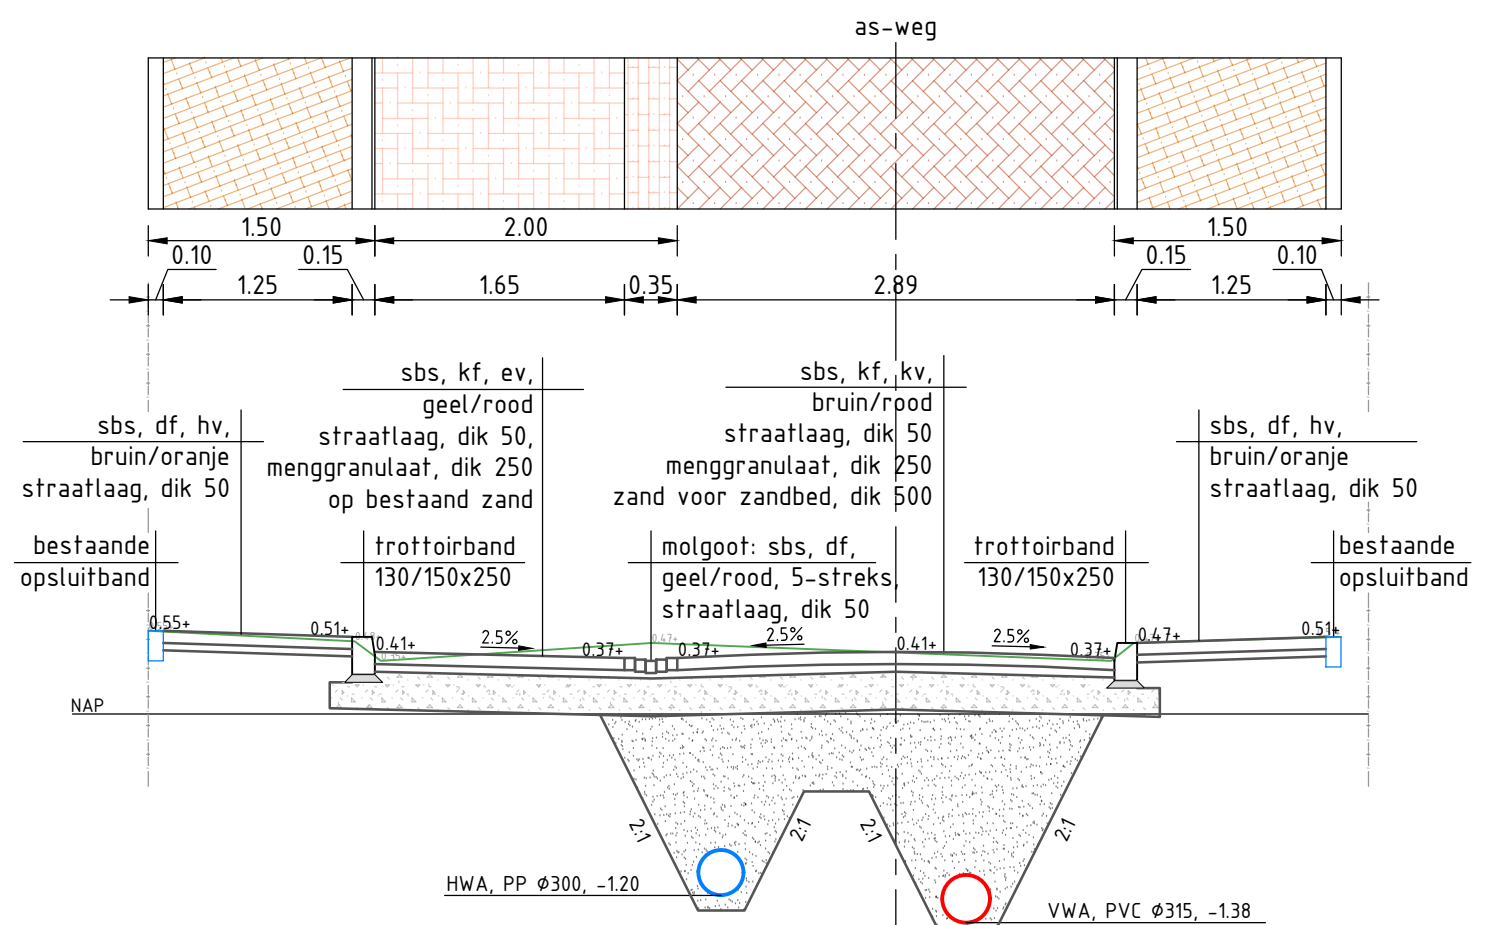


Dwarsprofiel B-B'
Gathensstraat
schaal 150

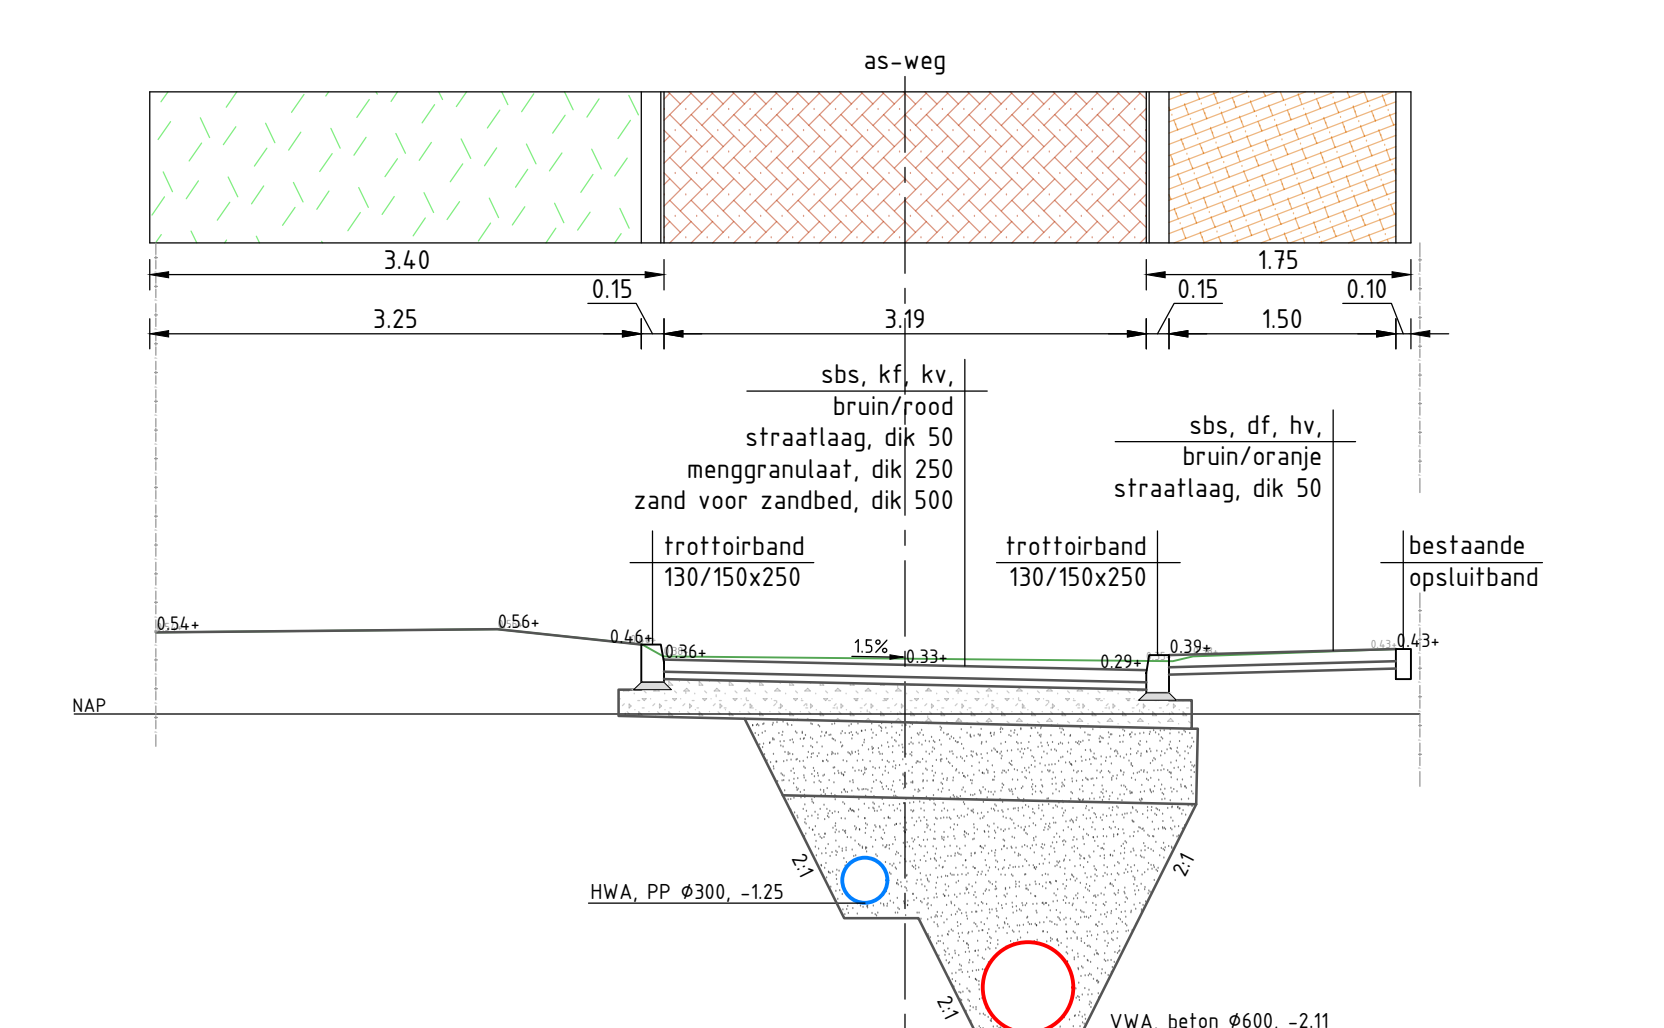


Dwarsprofiel F-F'
Jacob van Heemskerckstraat
schaal 150

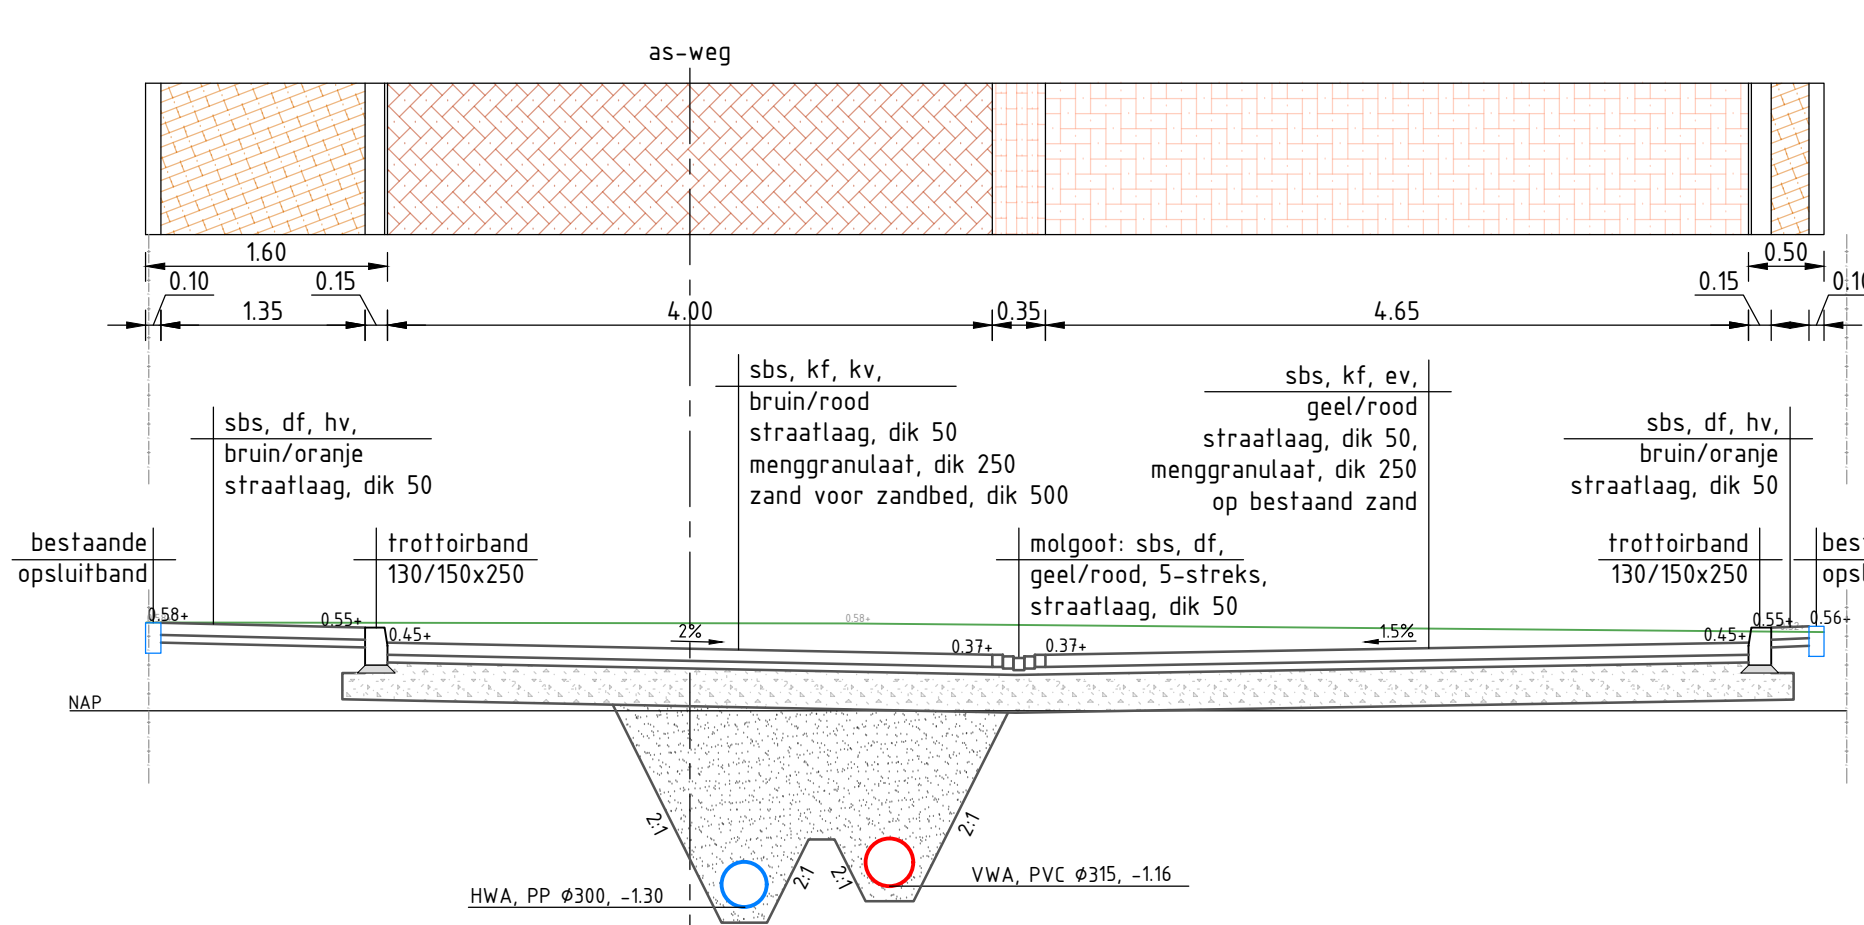


Dwarsprofiel I-I'
Piet Heynstraat
schaal 150

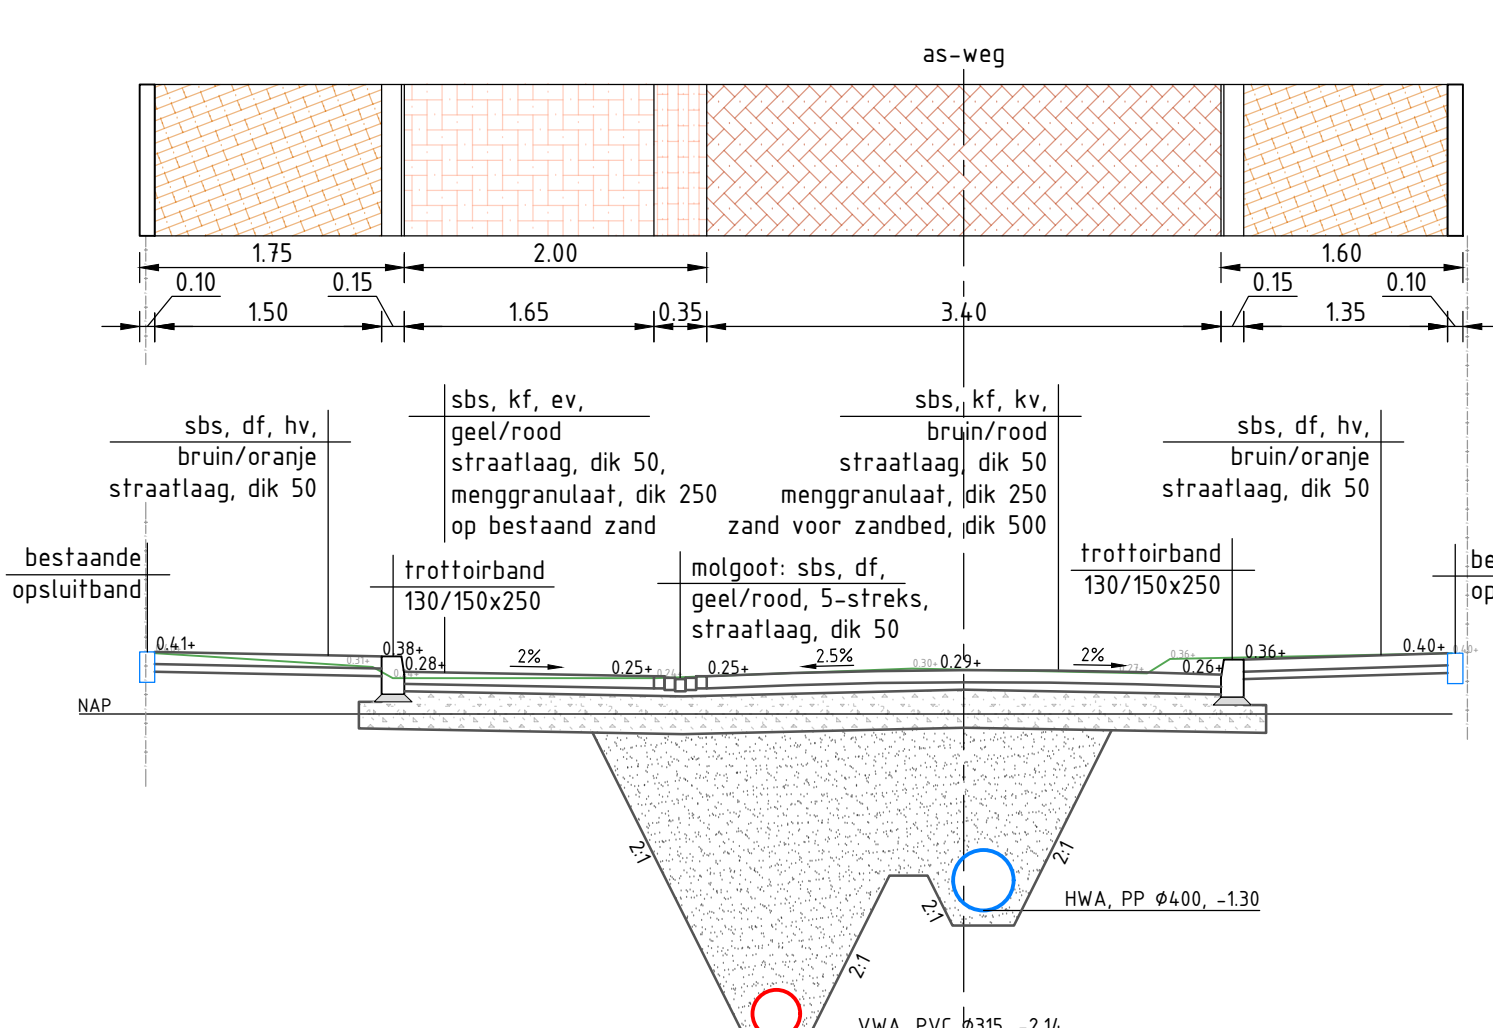


Dwarsprofiel L-L'
Trompsstraat
schaal 150

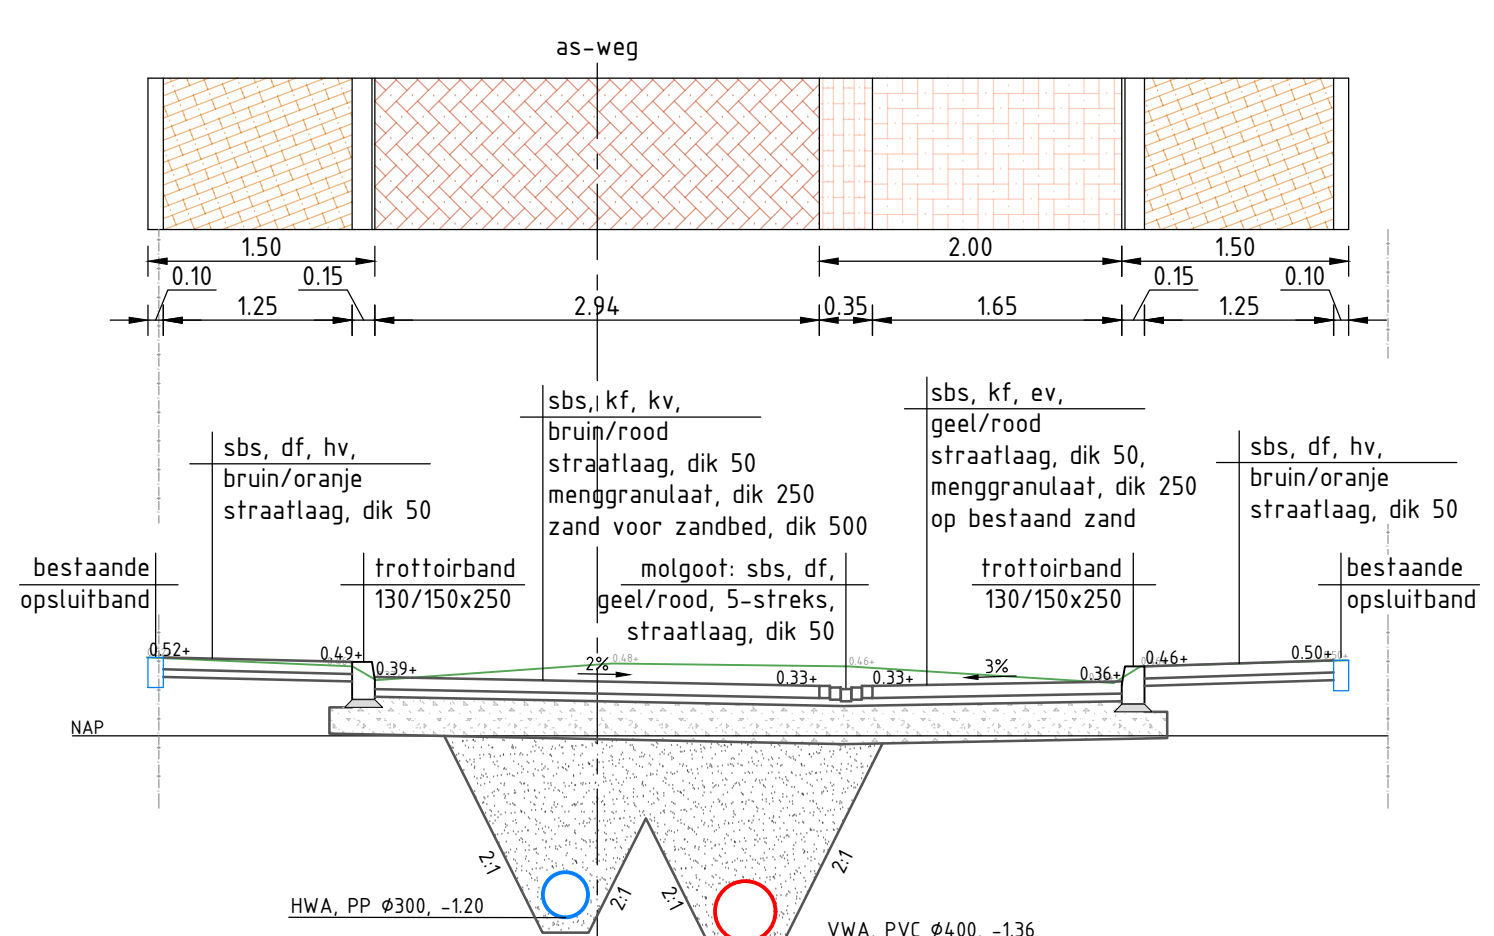


Dwarsprofiel C-C'
Marixstraat
schaal 150

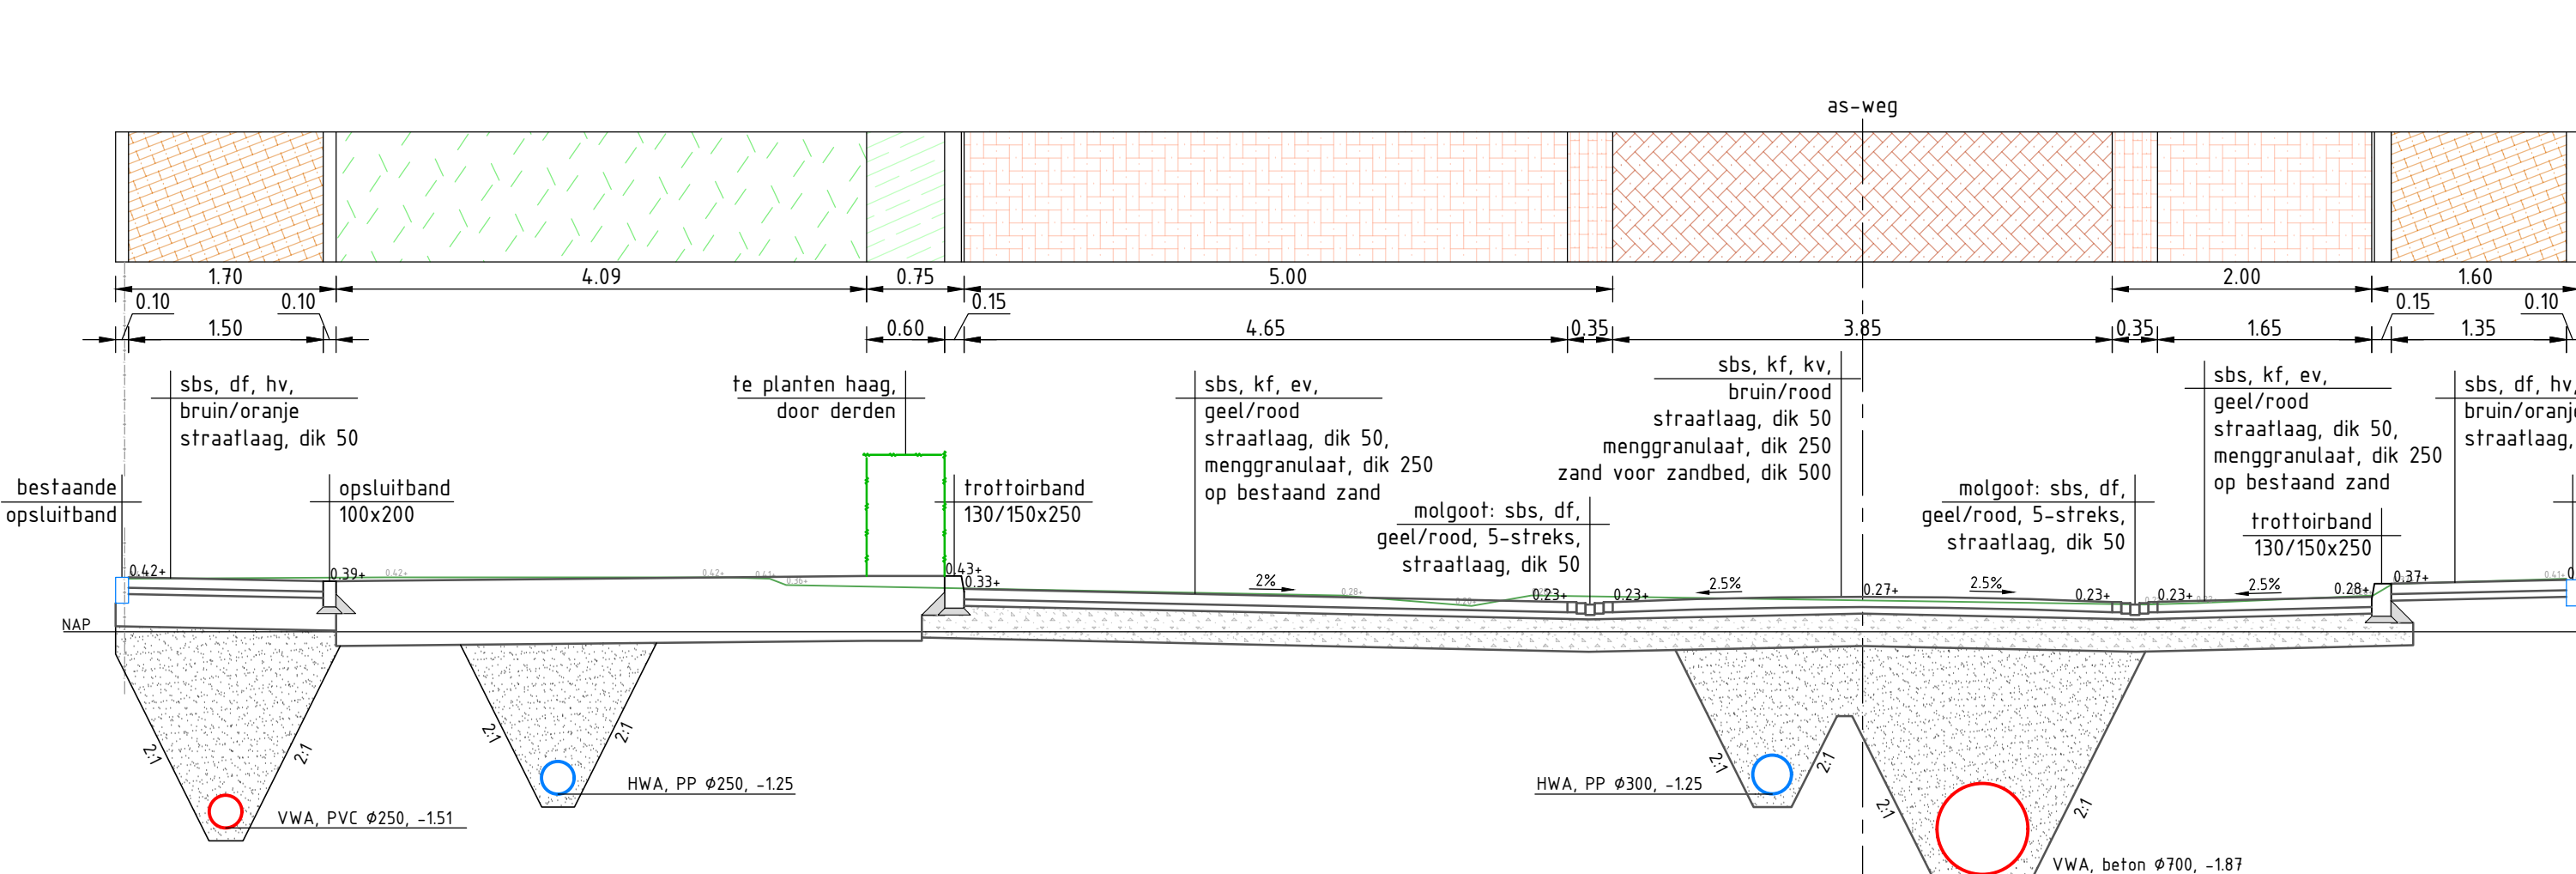


Dwarsprofiel G-G'
P.A. de Langeplein
schaal 150

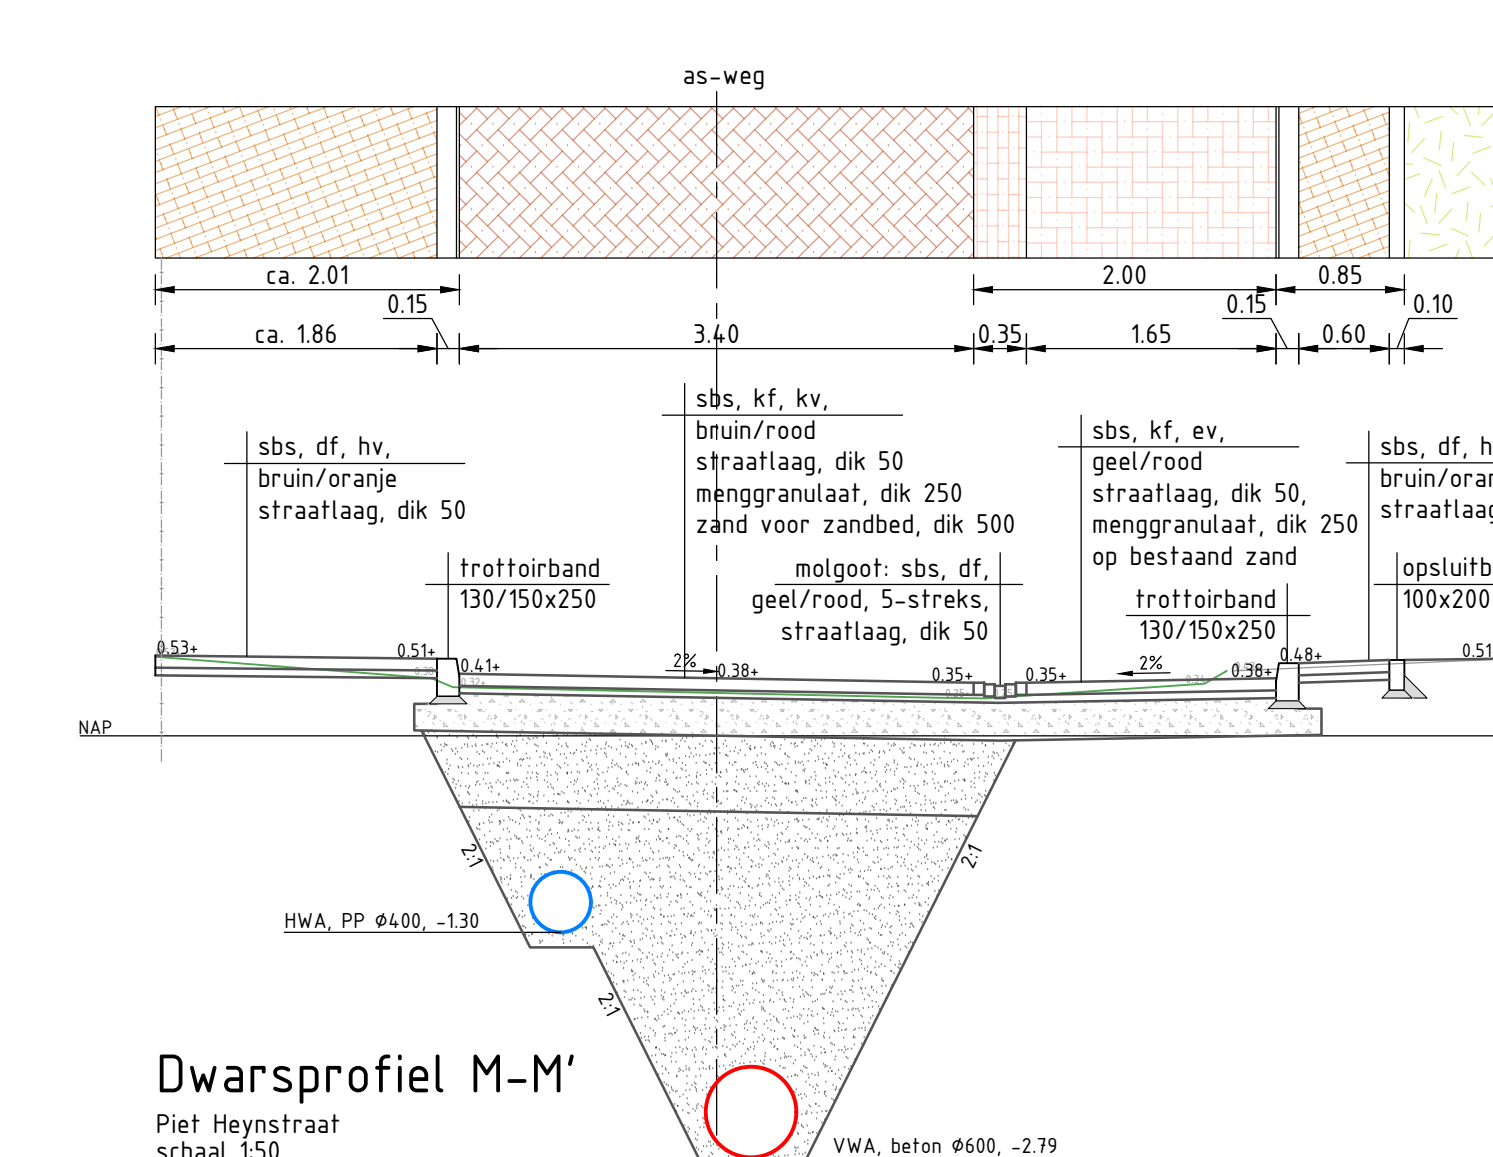

Dwarsprofiel M-M'
Piet Heynstraat
schaal 150

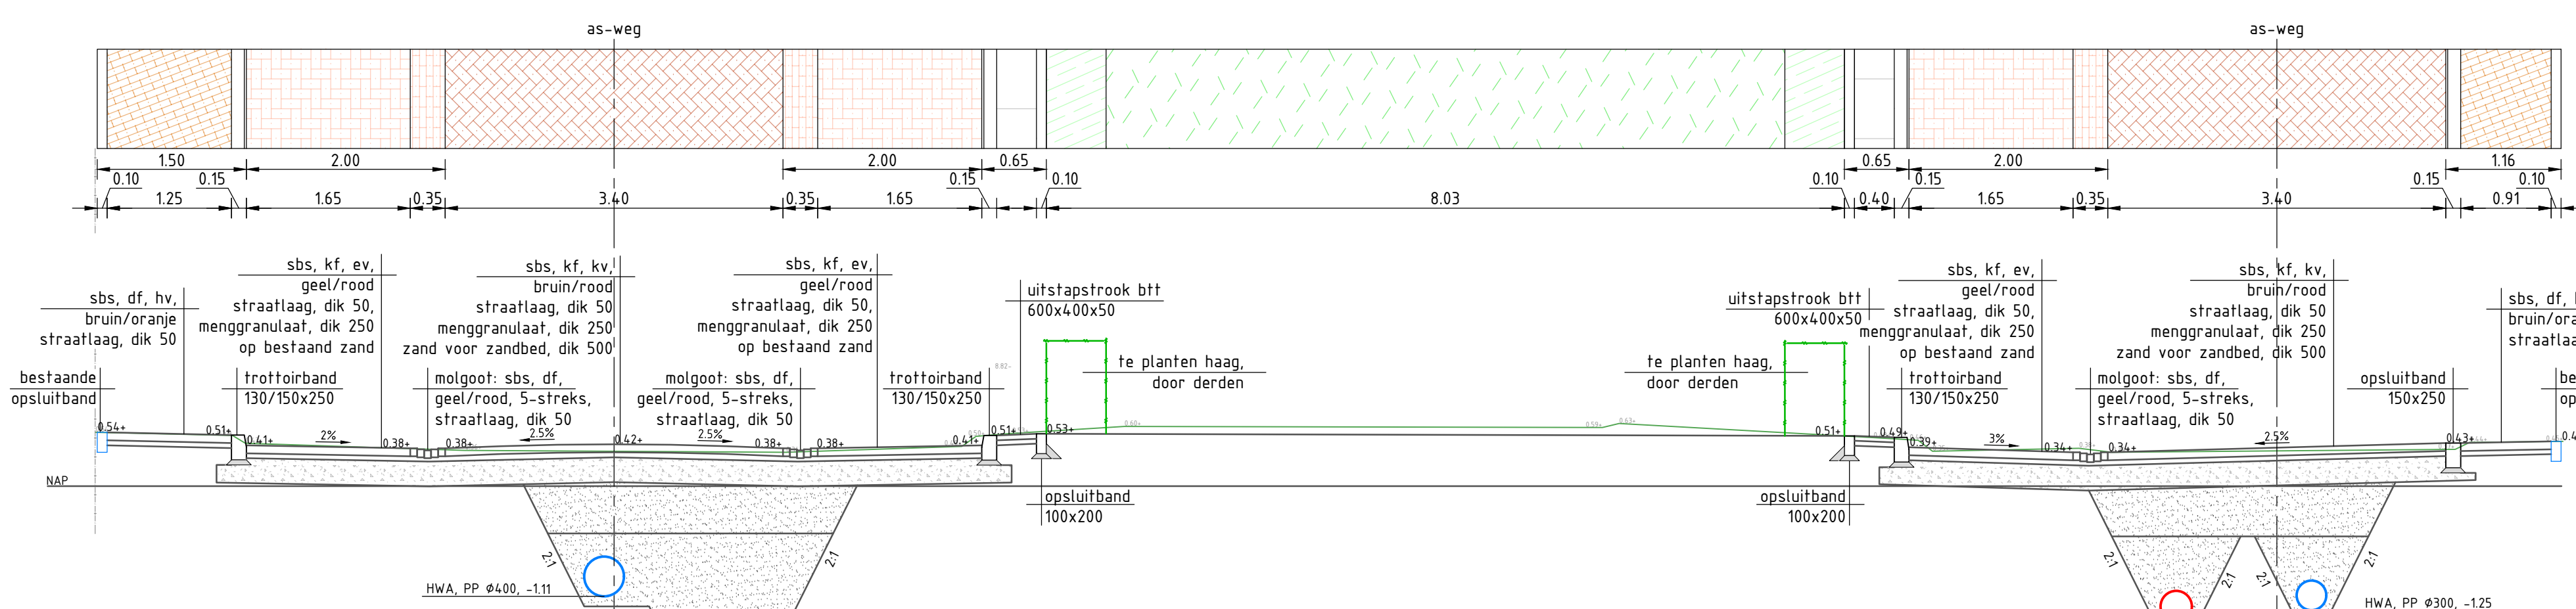

Dwarsprofiel D-D'
Cornelis Evertsenstraat
schaal 150

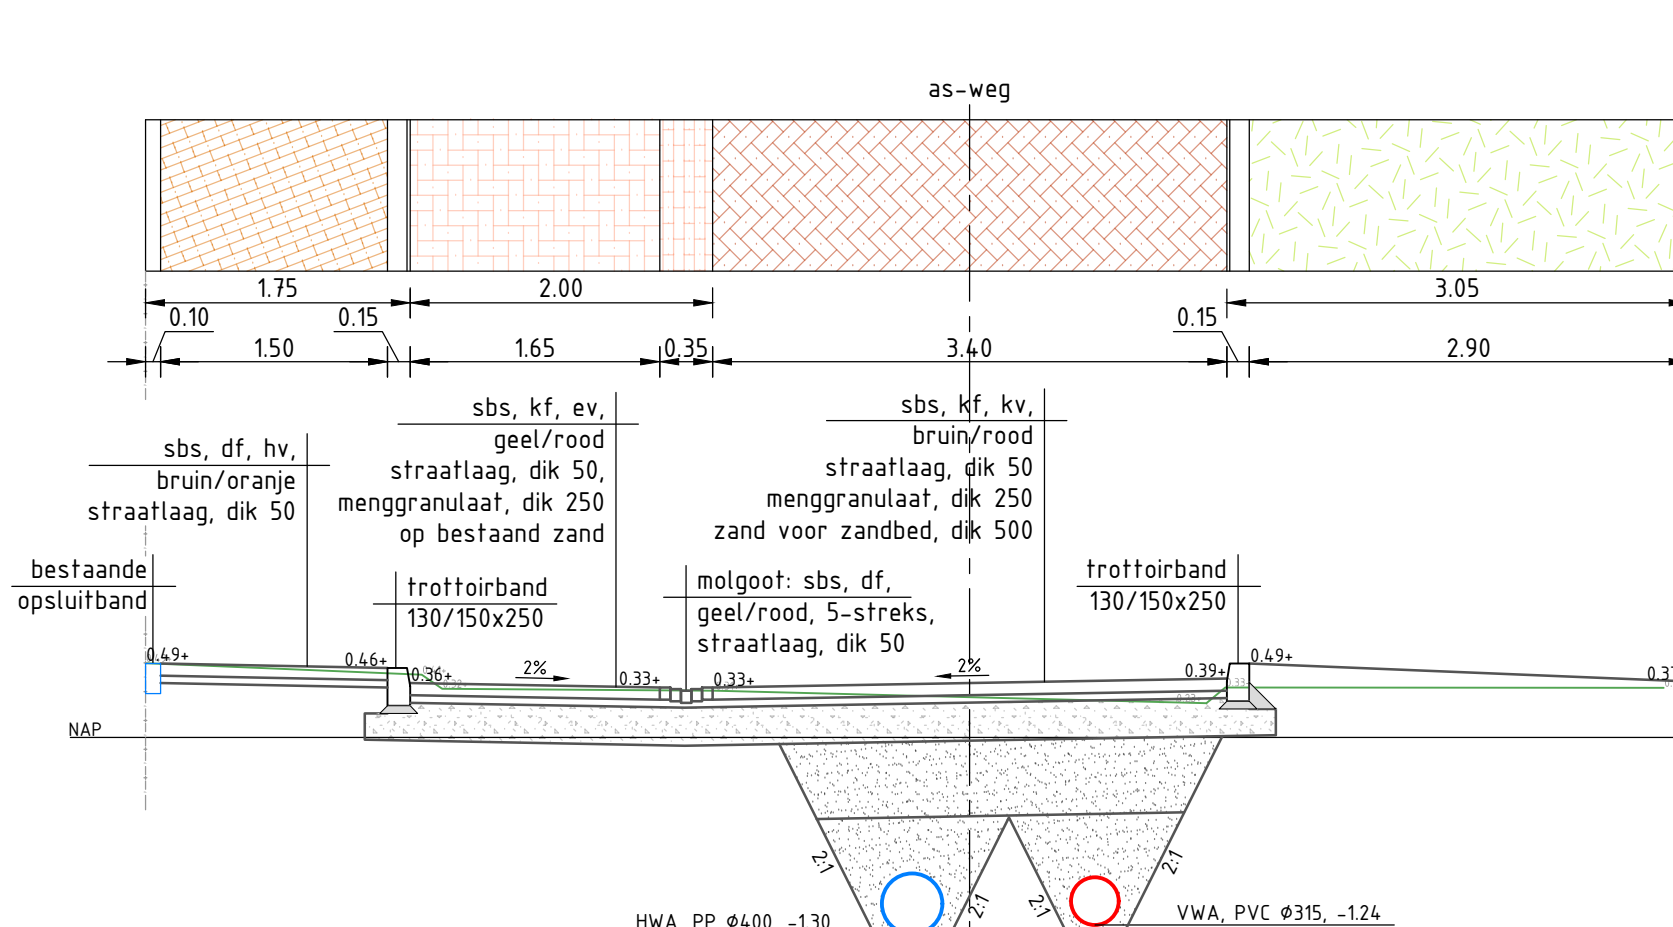

Dwarsprofiel J-J'
Piet Heynstraat
schaal 150

0 0.5 1 1.5 2m

Definitief	A	gha	28-11-2025
Status	Verste	Get	Daten

Opdrachtgever:

STADSWERK 072

Projectnaam: Herinrichting Oud Overdie te Alkmaar

Opdracht: Dwarsprofielen

Gef: gha	Formaat: A0	Projectnummer: 22622
Sec: mfa	Schaal: 150	Tekeningnummer: STA-22622 - U0 - 01
Vrijp: rki	Bidnummer: 5 van 6	
Fase: Uitvoeringsontwerp		

www.stadswerk072.nl

LEUVEN | GORINCHEN | ZWOLLE | HETEROUSCHWAAZ

bs
Bureau Schmidt
Ingenieurs en architecten