
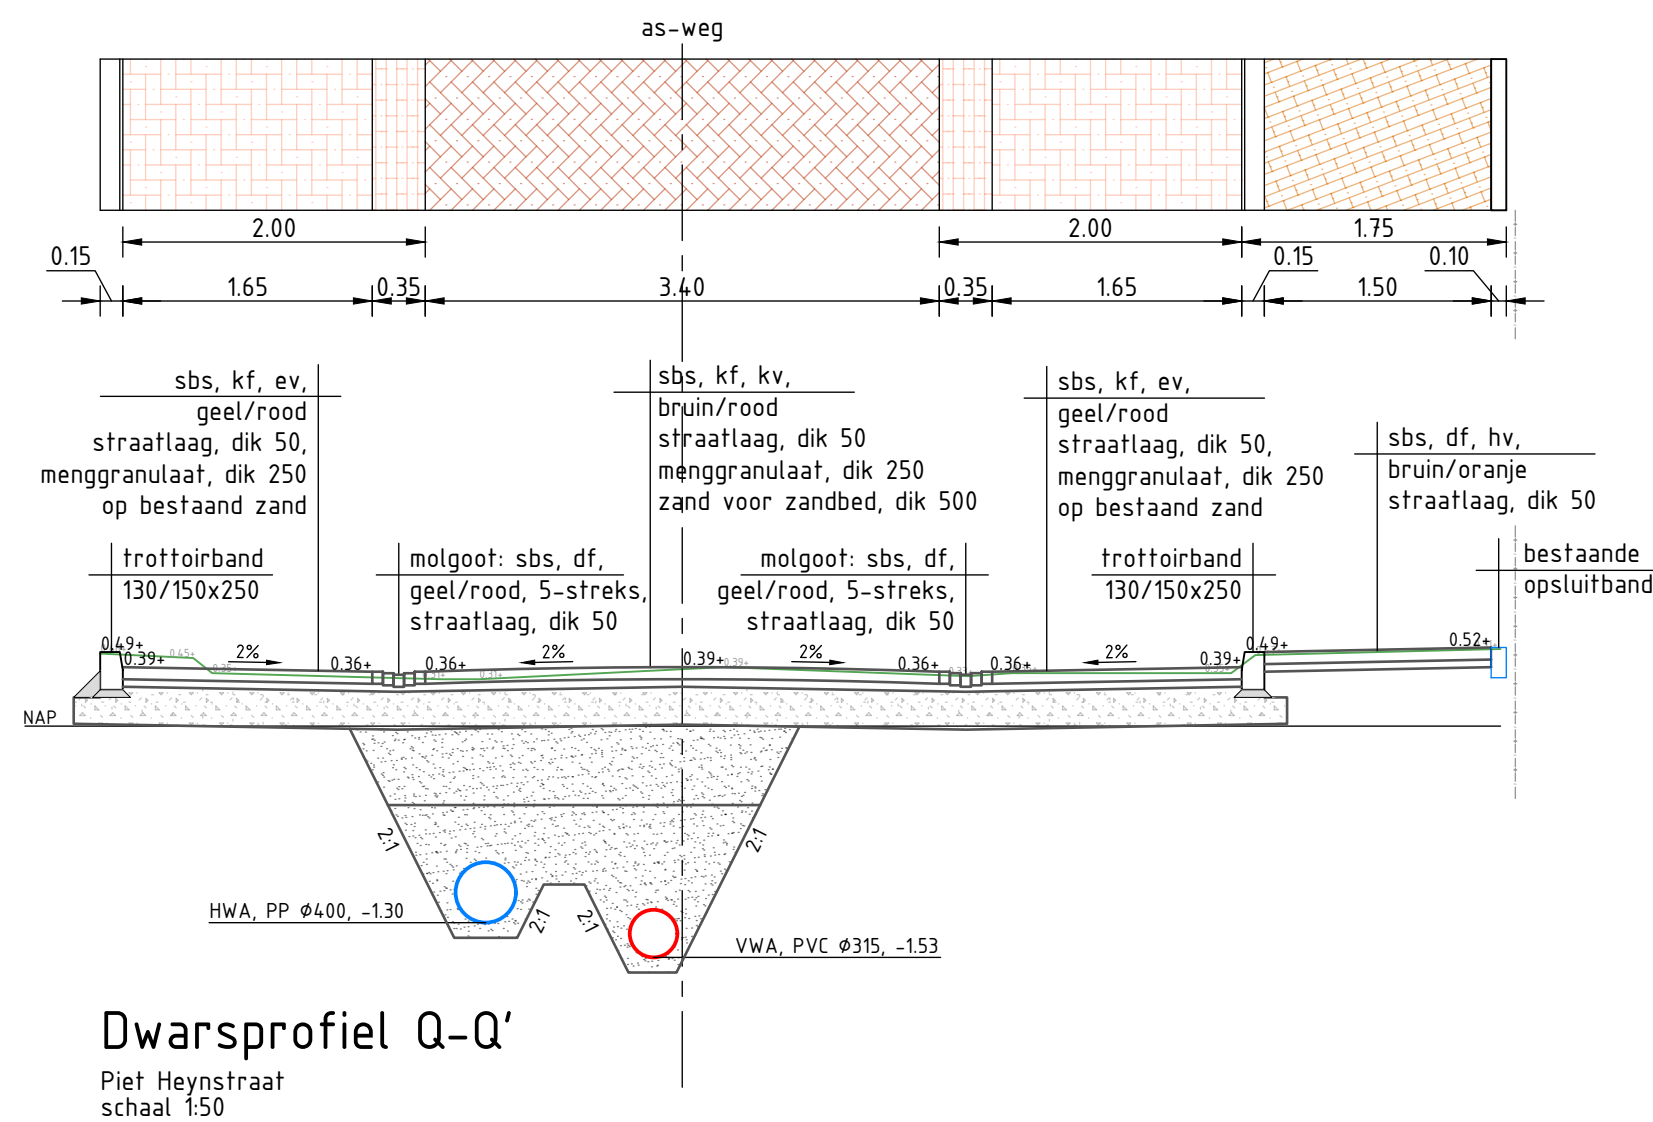
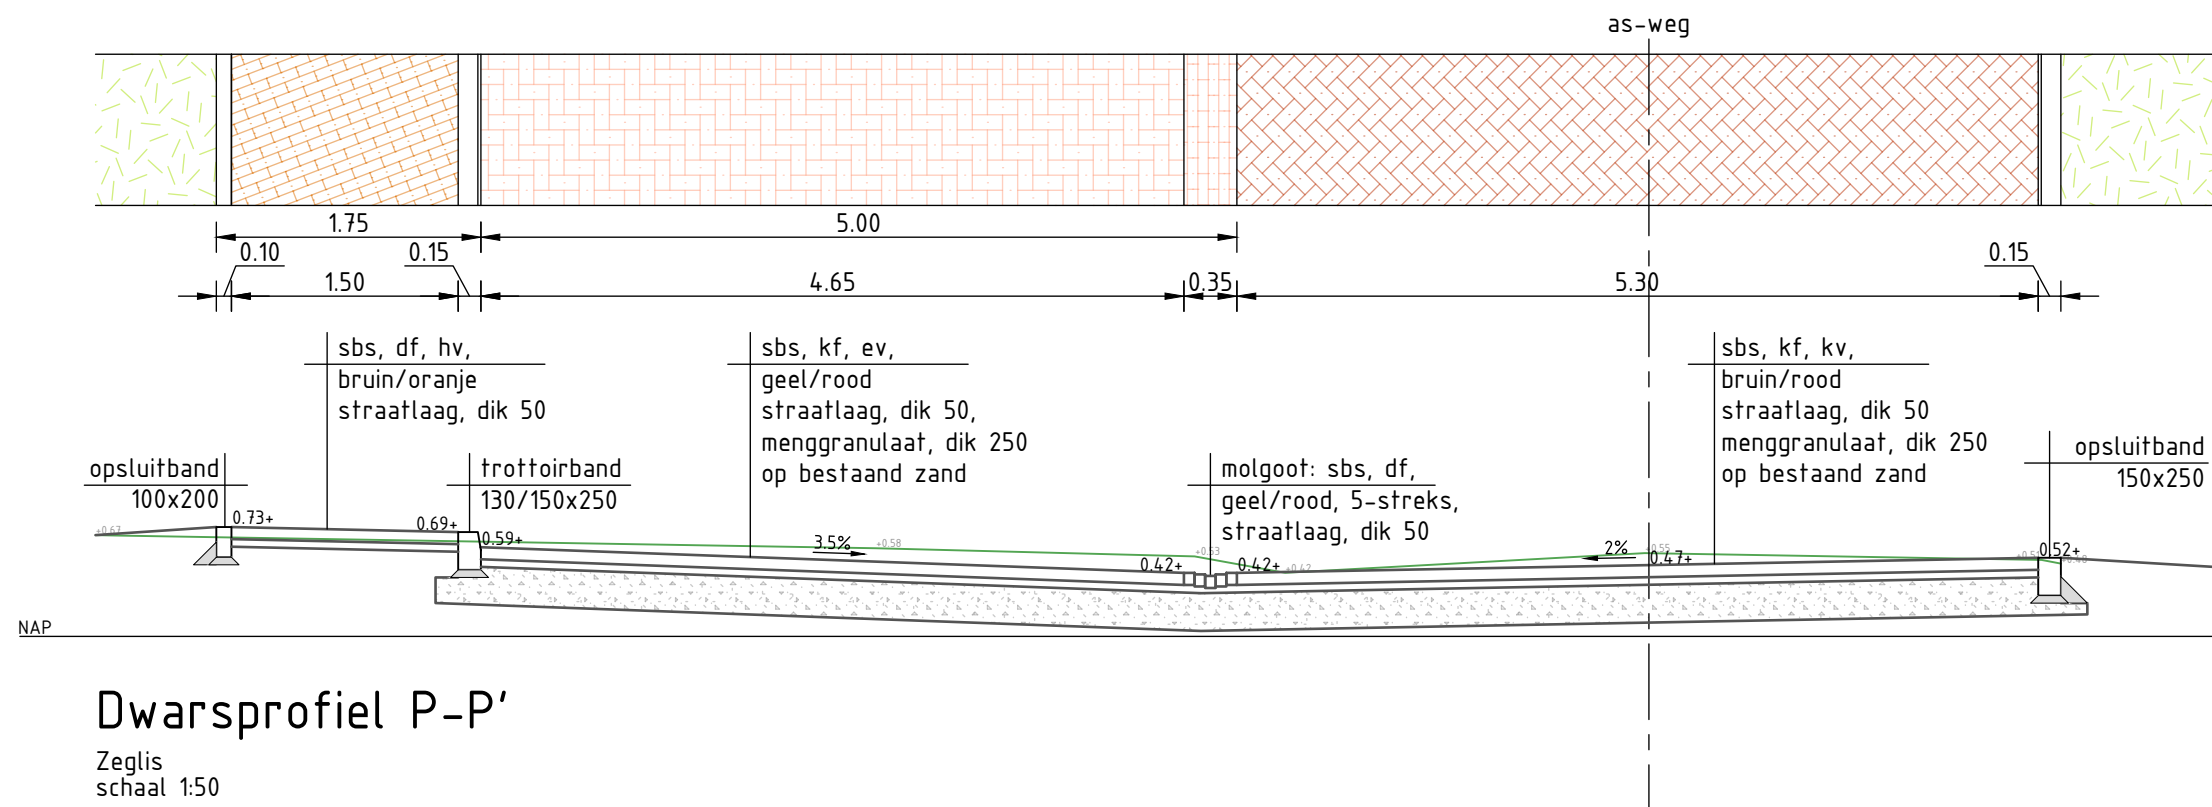
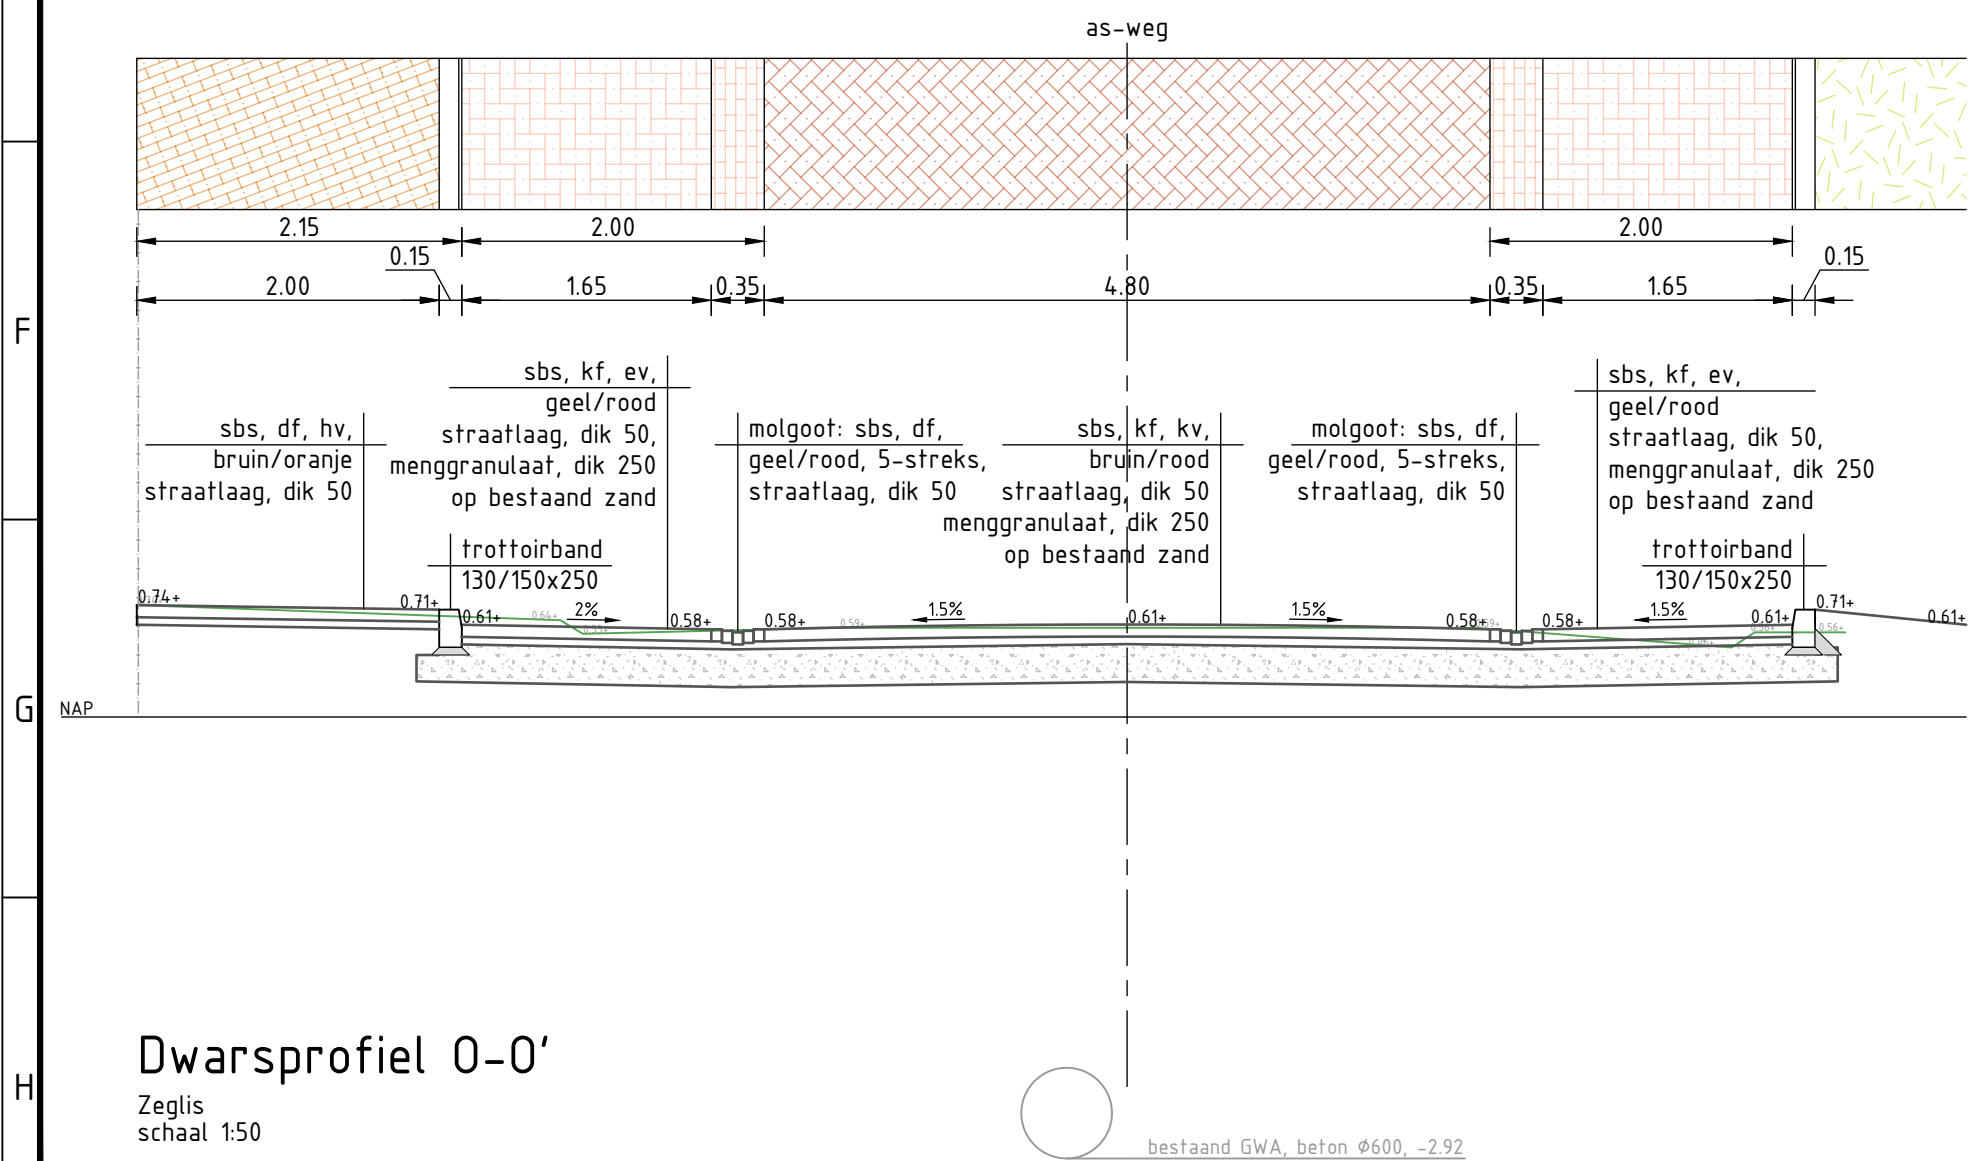


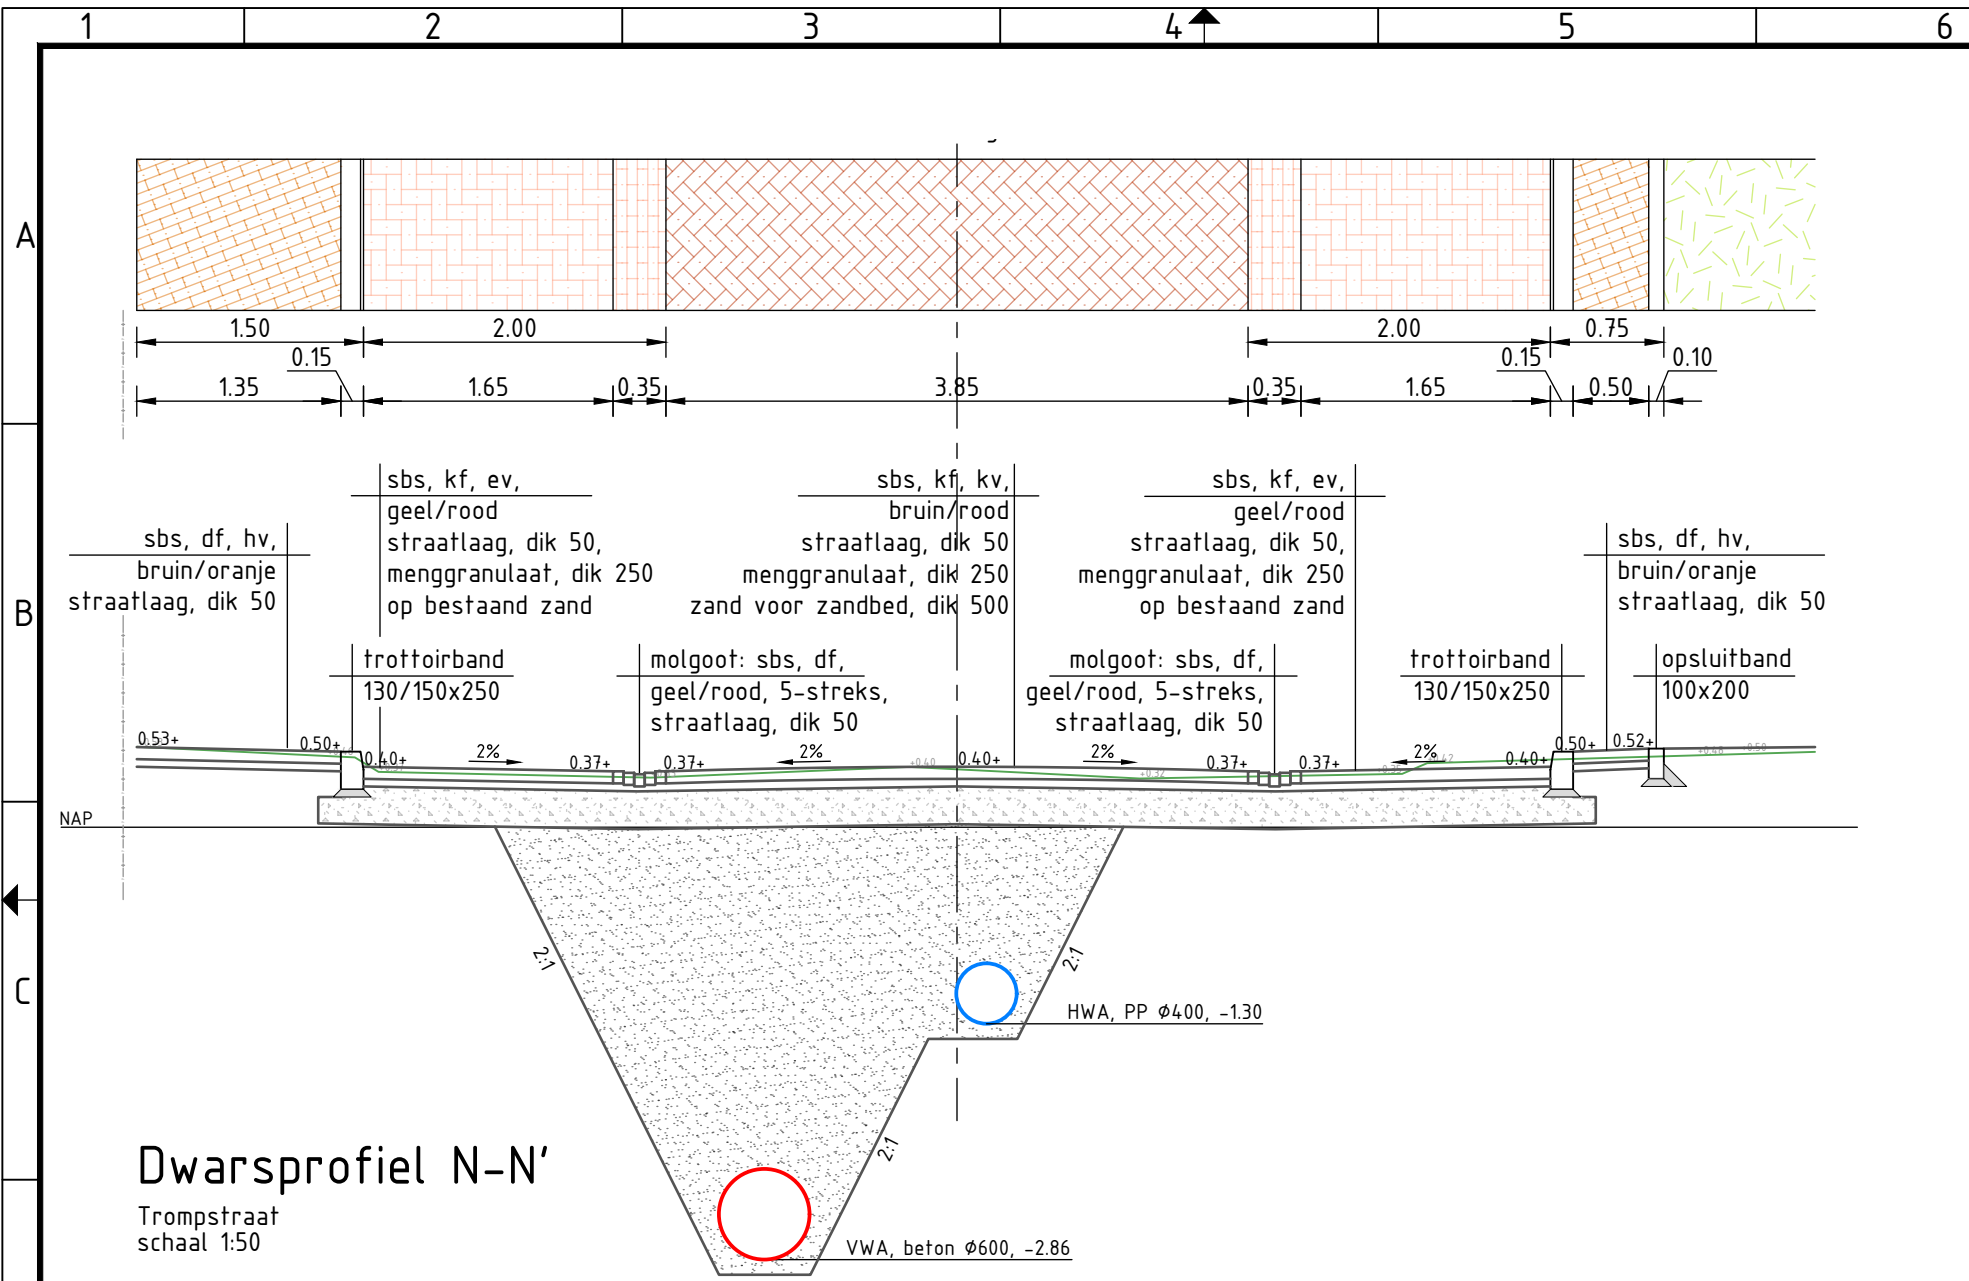

Definitief	A	gha	28-11-2025
Status:	Versie:	Get:	Datum:
Opdrachtgever:	Get:	Formaat:	Projectnummer:
	gha	A2	22622
	Gec:	Schaal:	Tekeningnummer:
	mta	1:50	STA-22622 - UO - 01
	Vrijg:	Bladnummer:	
	rkl	6 van 6	
Projectnaam:	Fase:	Uitvoeringsontwerp	
Herinrichting Oud Overdie te Alkmaar			
Omschrijving:			
Dwarsprofielen			