


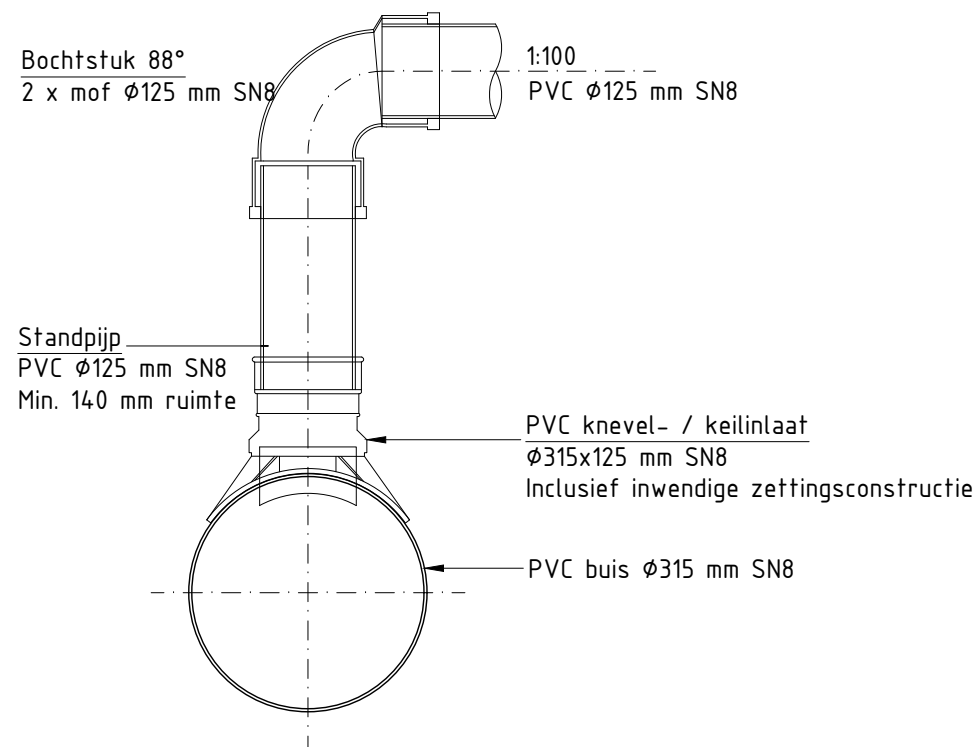


DETAIL INLAAT DWA PVC-RIOOL
Maximaal één inlaat per opzetter
Afmeting $\varnothing 125$ & $\varnothing 160$ mm
Schaal 1:10

PVC-buis SN8 $\varnothing 315$ mm bruin



BOCHTSTUK 88°
125 mm, SN8

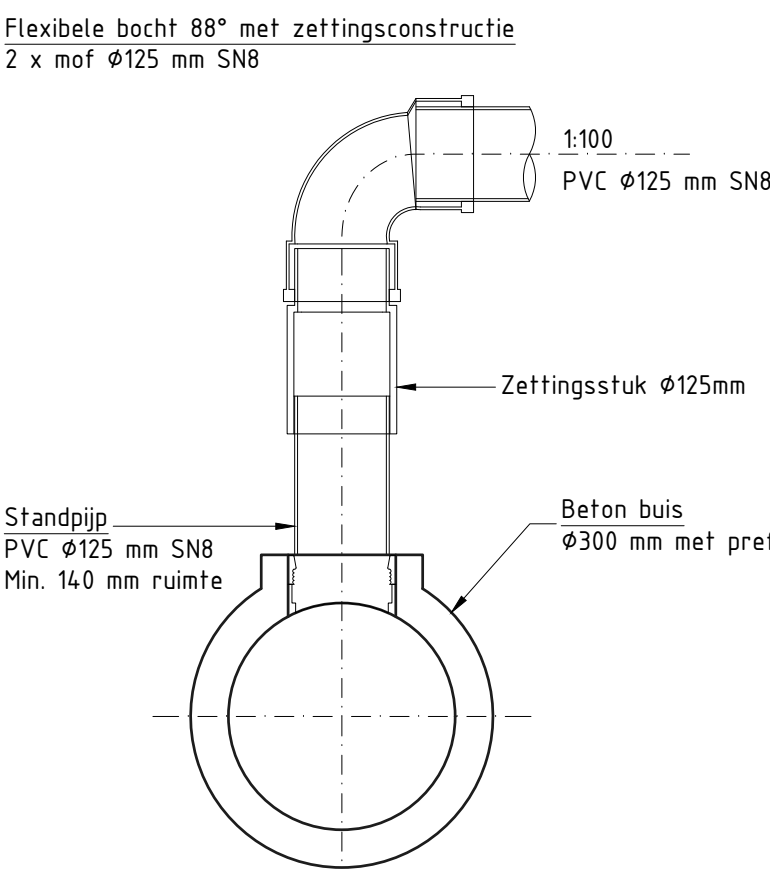


DETAIL INLAAT DWA BETONRIOOL
Maximaal één inlaat per opzetter
Afmeting $\varnothing 125$ & $\varnothing 160$ mm
Schaal 1:10


PVC-buis SN8 $\varnothing 125$ mm bruin




BOCHTSTUK 88°
Met zettingsstuk
125 mm, SN8

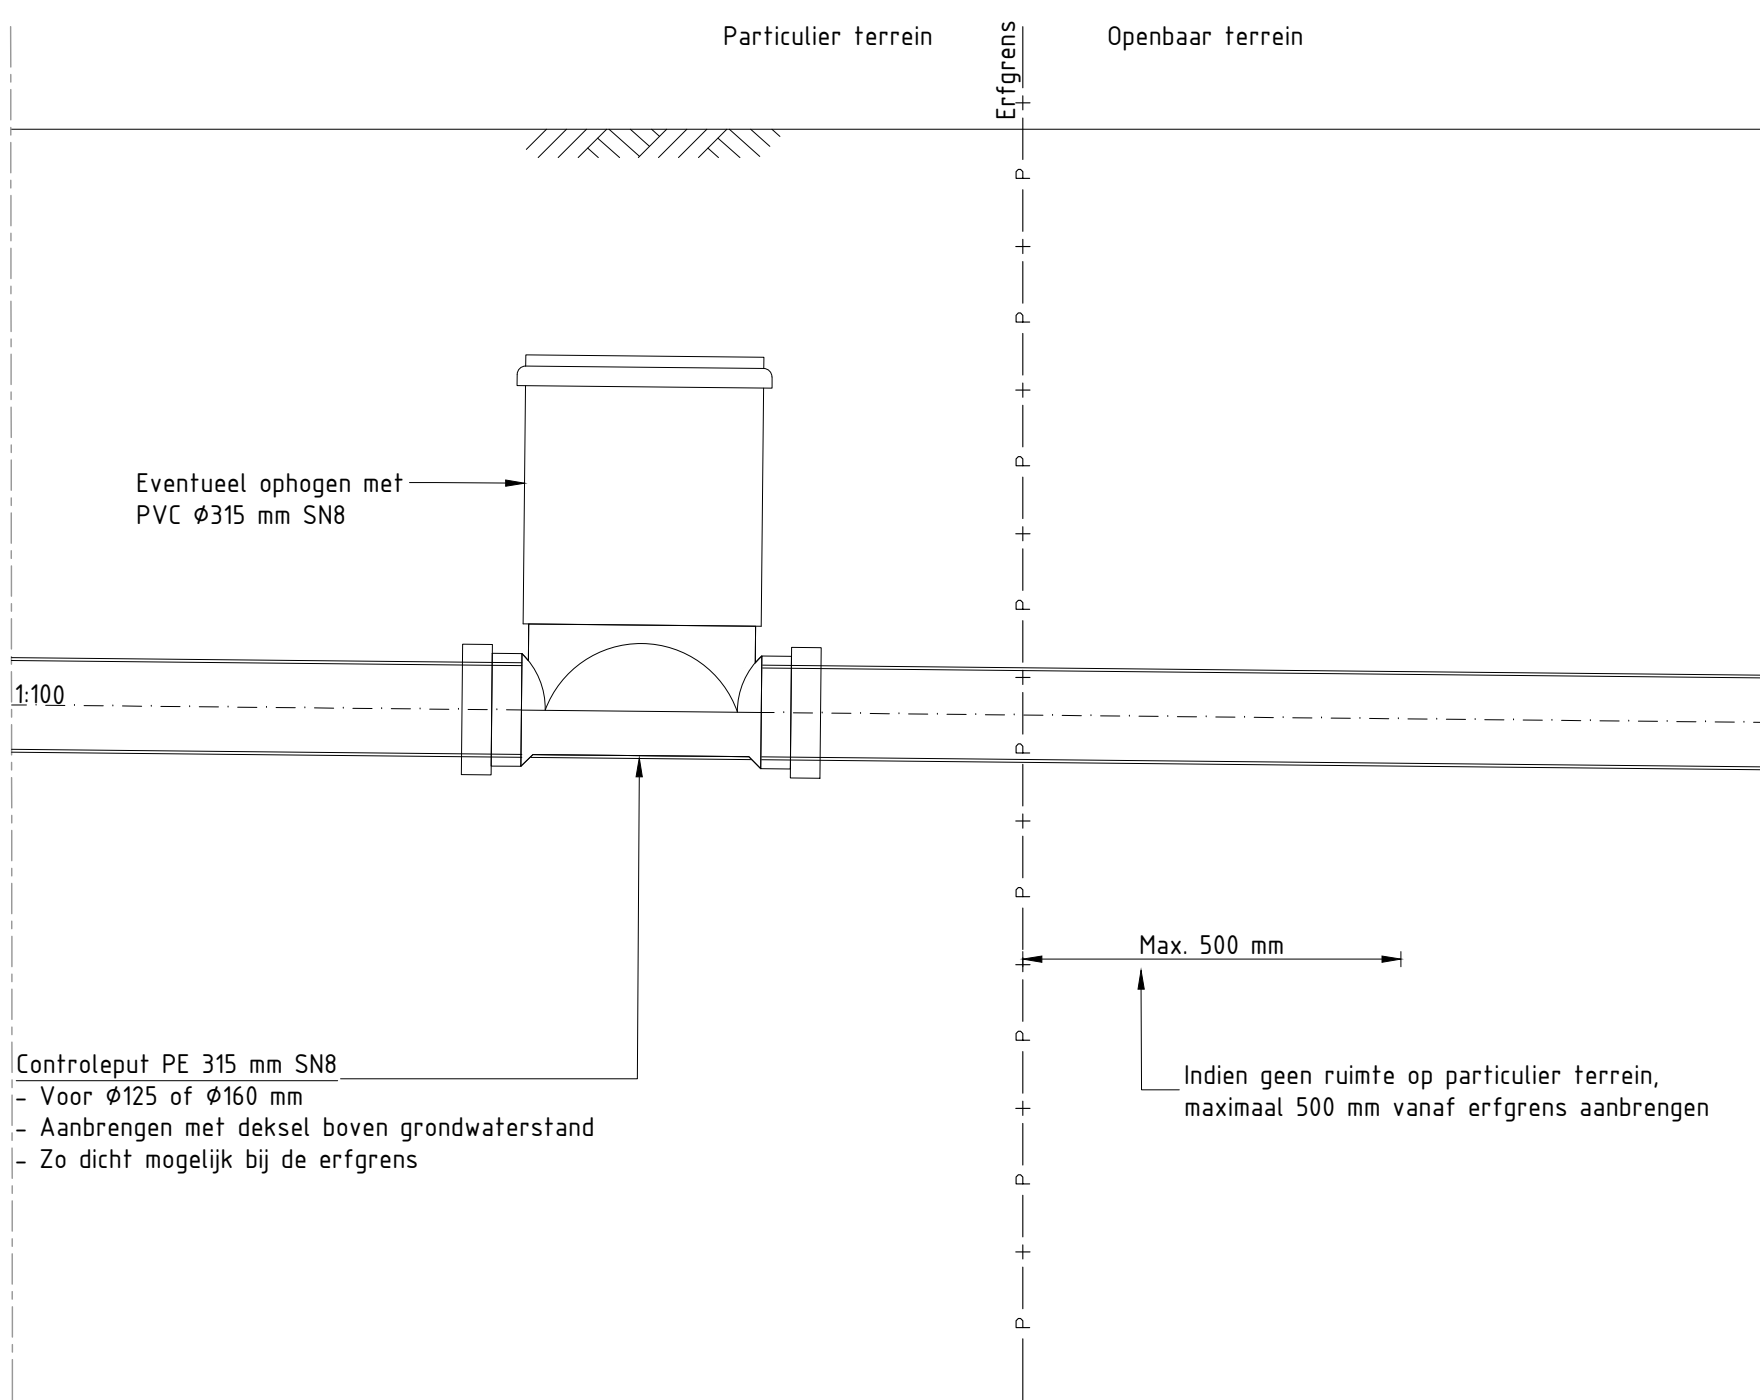


ONTSTOPPINGSSTUK VUILWATERRIOOL
Schaal 1:10

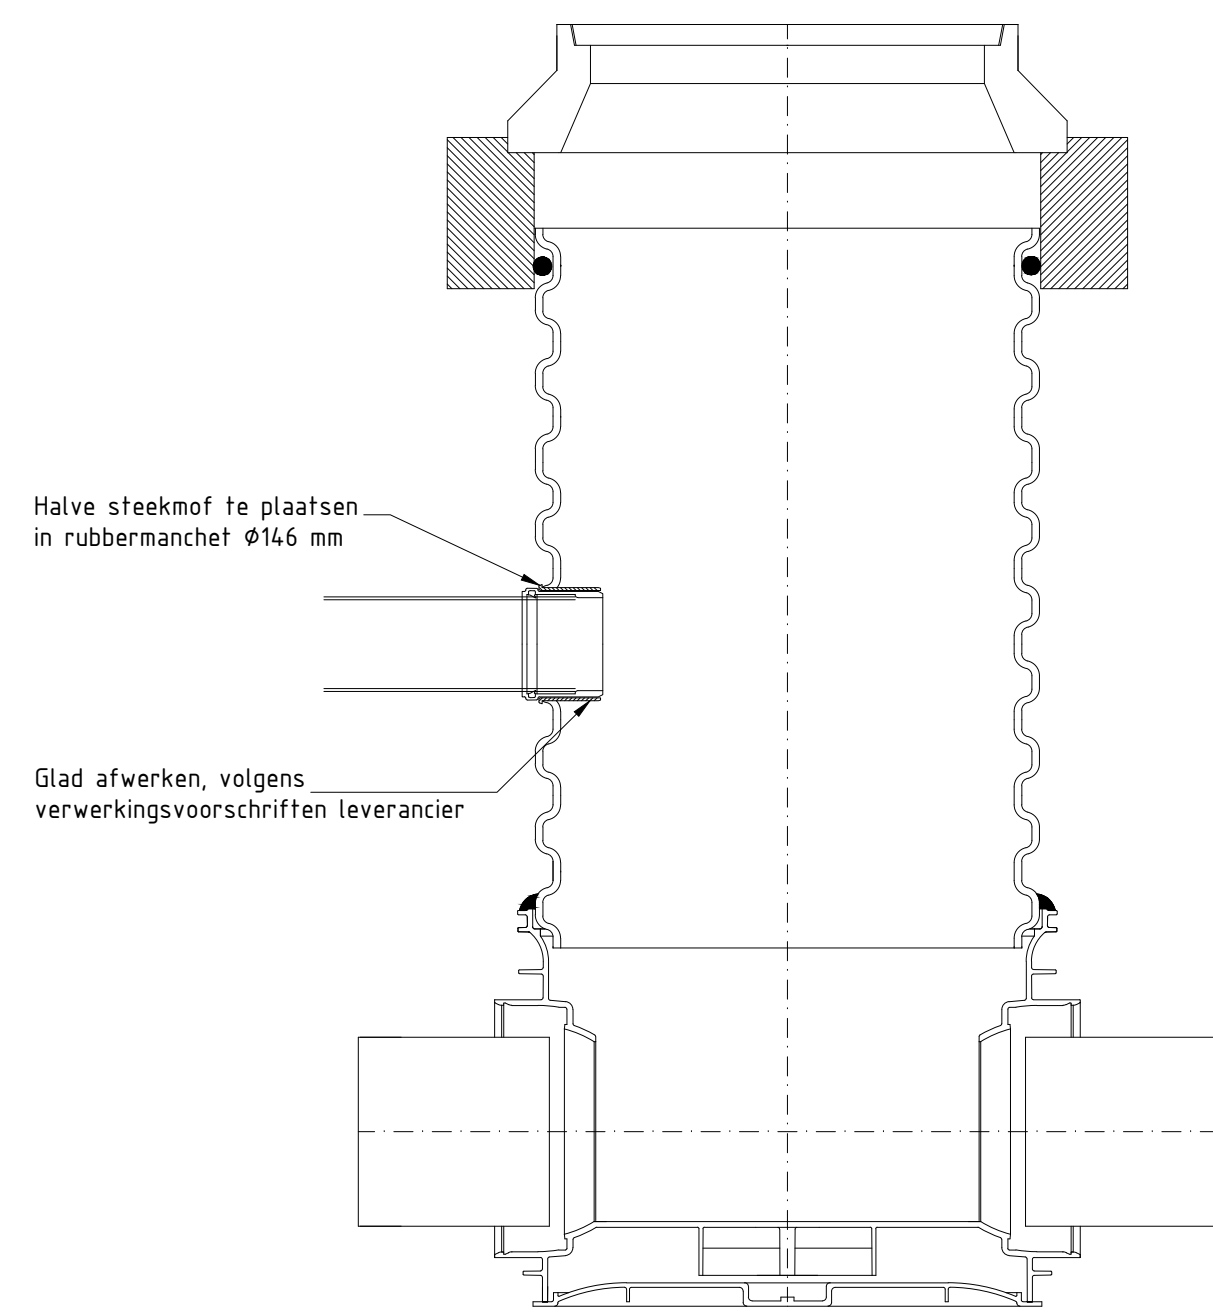


AANSLUITING OP PE PUT MIDDELS PUTWANDINLAAT
Aansluiting PVC $\varnothing 125$ en $\varnothing 160$ mm SN8
Schaal 1:10

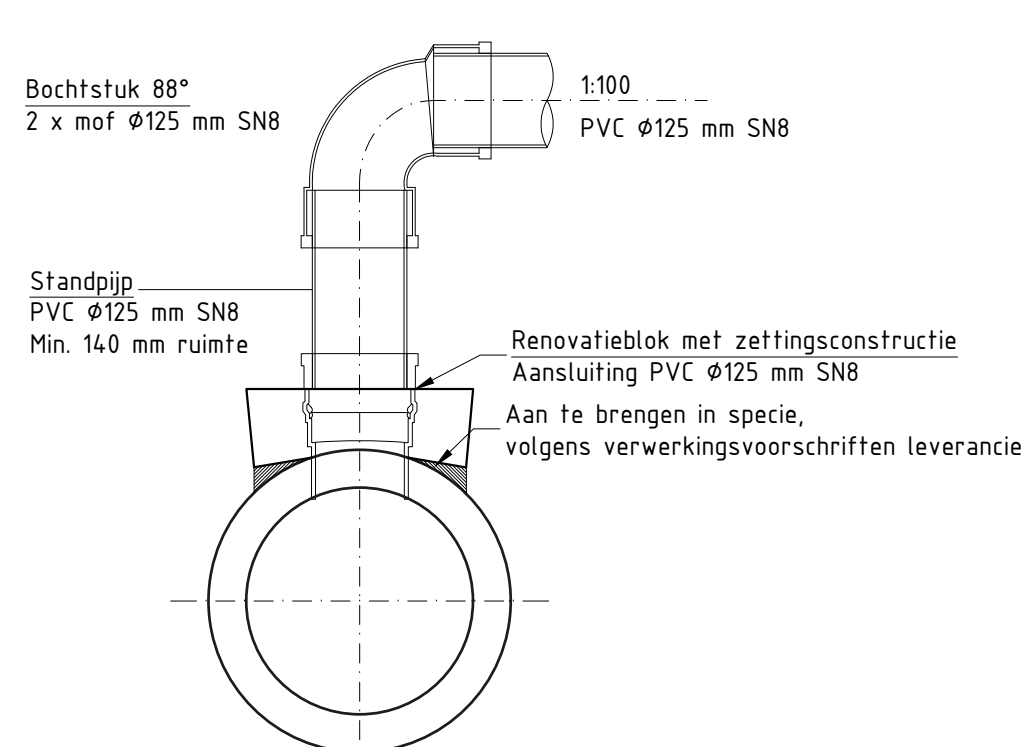

AANSLUITING MET RENOVATIEBLOK
Renovatieblok met zettingsconstructie
Aansluiting $\varnothing 125$ & $\varnothing 160$ mm op betonriool
Schaal 1:10

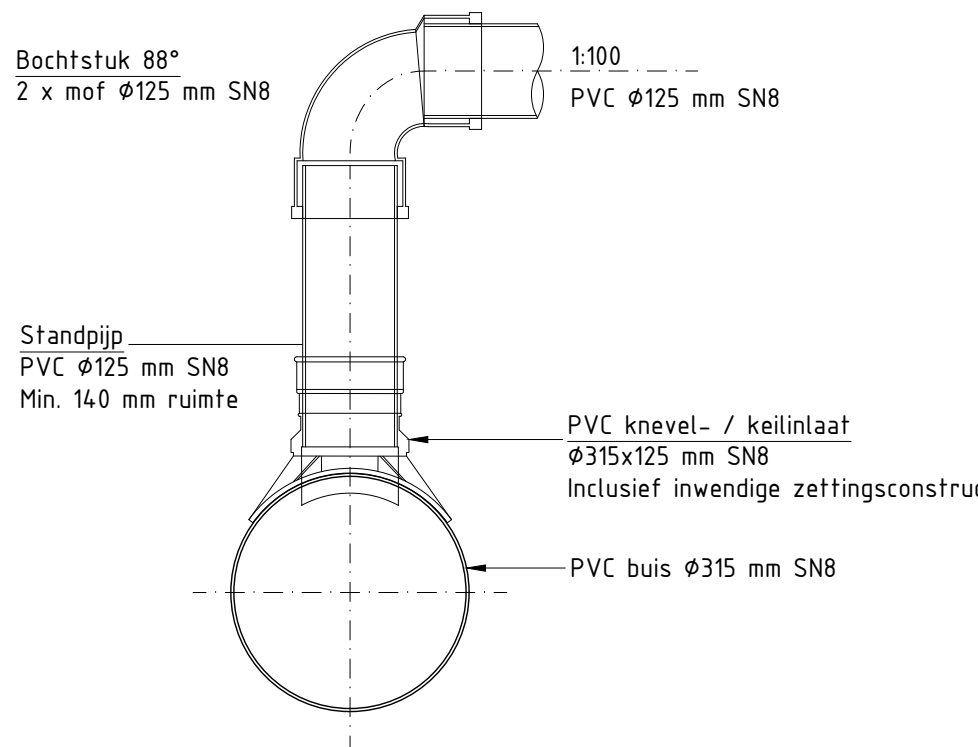


DETAIL INLAAT HWA PVC-RIOOL
Maximaal één inlaat per opzetter
Afmeting $\varnothing 125$ & $\varnothing 160$ mm
Schaal 1:10

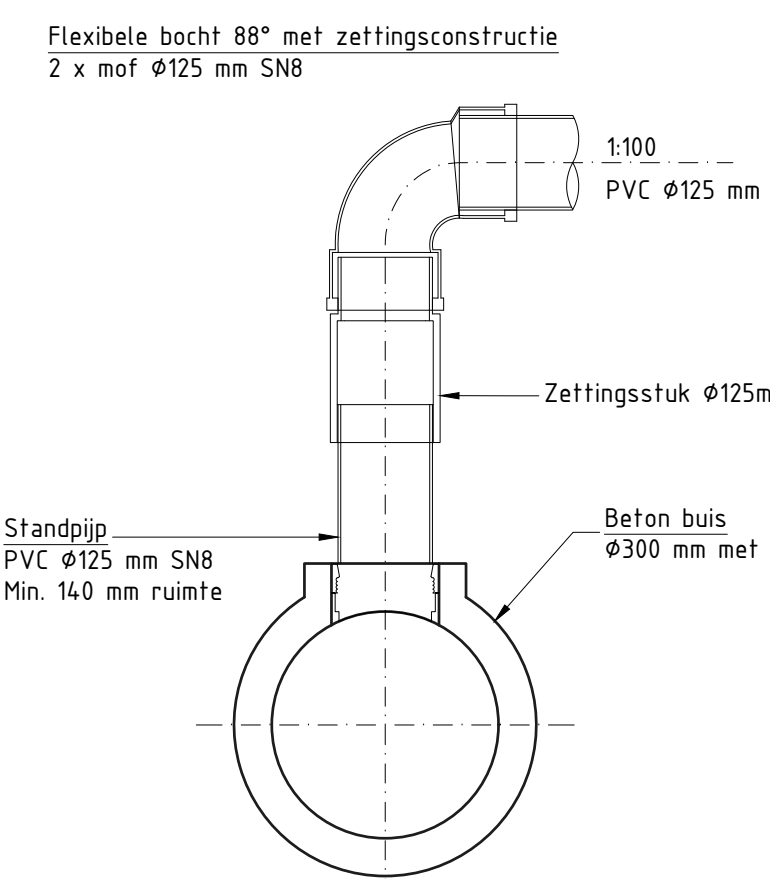

DETAIL INLAAT HWA BETONRIOOL
Maximaal één inlaat per opzetter
Afmeting $\varnothing 125$ & $\varnothing 160$ mm
Schaal 1:10



DIT riool met PP450 omhulling

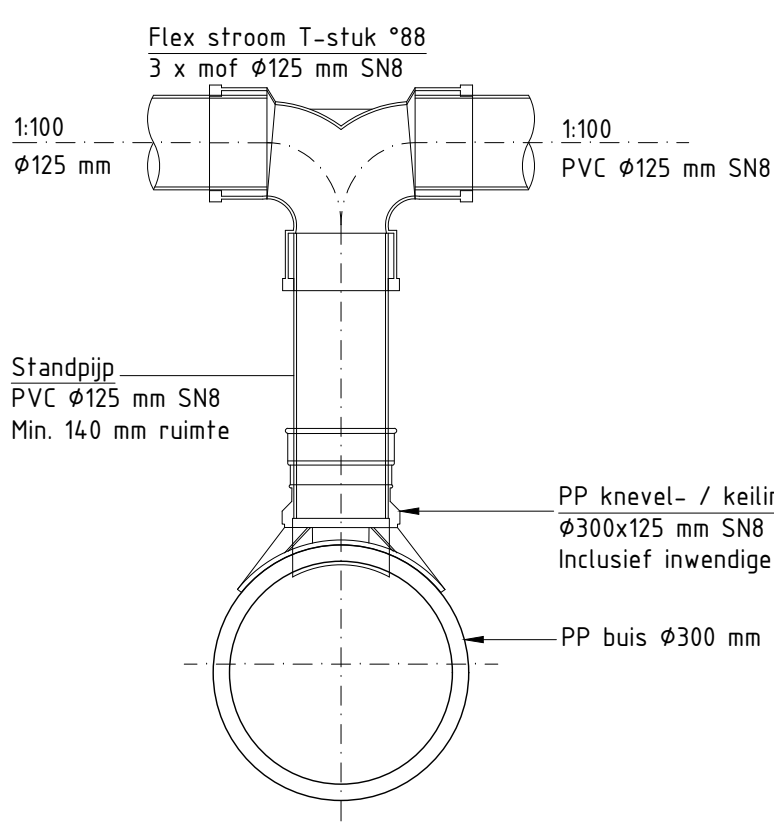


DETAIL INLAAT IT/DT PP-RIOOL
Afmeting $\varnothing 125$ & $\varnothing 160$ mm
Schaal 1:10



IT X-Stream-riool, incl. omhulling van geotextiel, huisaansluit- en kolkeleidingen van PVC




HUISAANSLUITING OP BETONNEN PUT
Aansluitingen $\varnothing 125$ en $\varnothing 160$ mm PVC SN8
Schaal 1:10

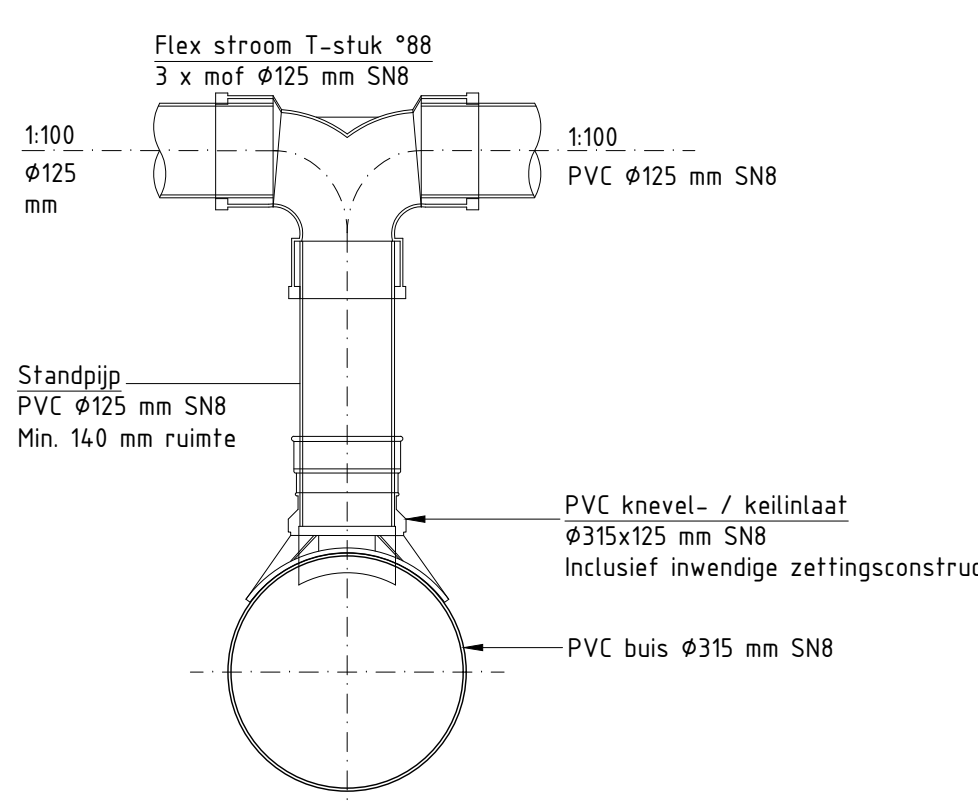

DETAIL INLAAT KOLKAANSLUITING PVC-RIOOL
Aansluiting $\varnothing 125$ mm en $\varnothing 160$ mm
Schaal 1:10




PVC-buis SN8 $\varnothing 315$ mm grijs

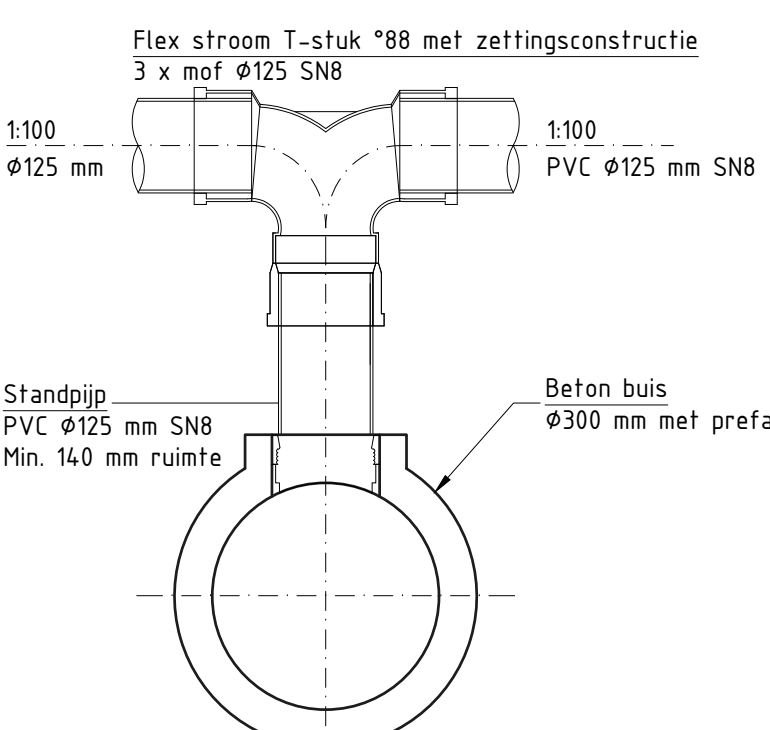


DETAIL INLAAT KOLKAANSLUITING BETONRIOOL
Aansluiting $\varnothing 125$ mm en $\varnothing 160$ mm
Schaal 1:10




FLEX STROOM T-STUK
Met zetting
88°, 125 mm, SN8

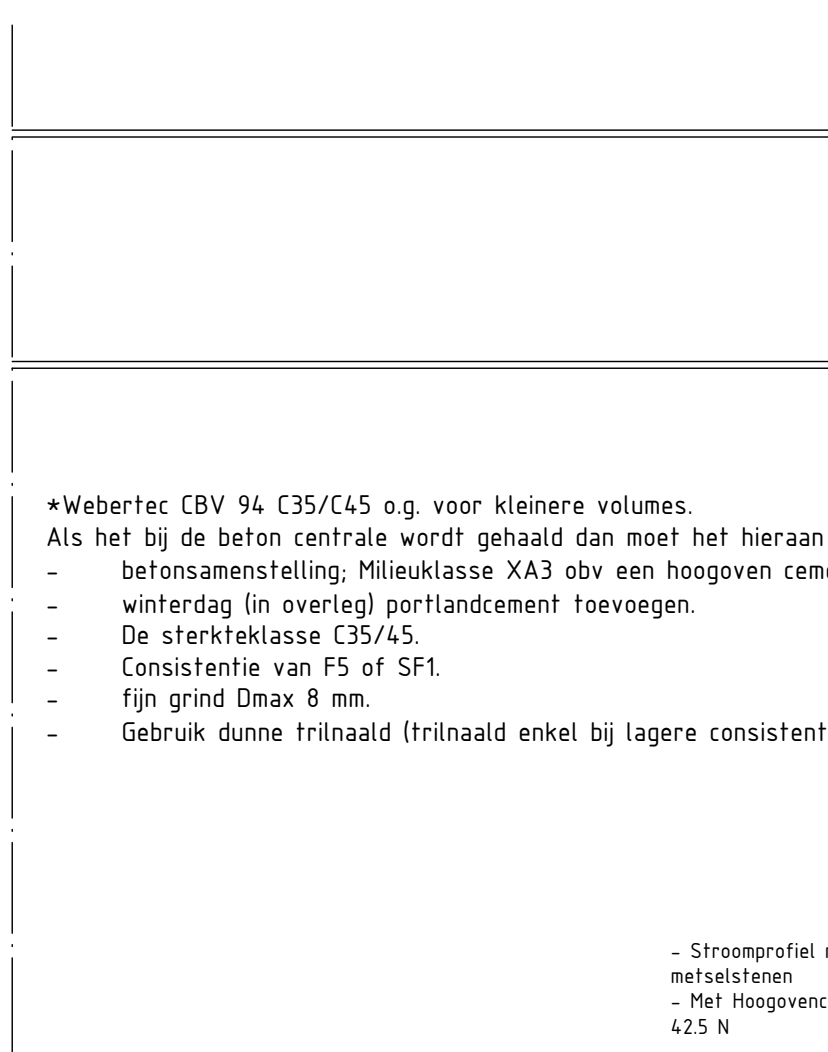

DOORSNEDE AANSTORTING OP BETONPUT
Schaal 1:10

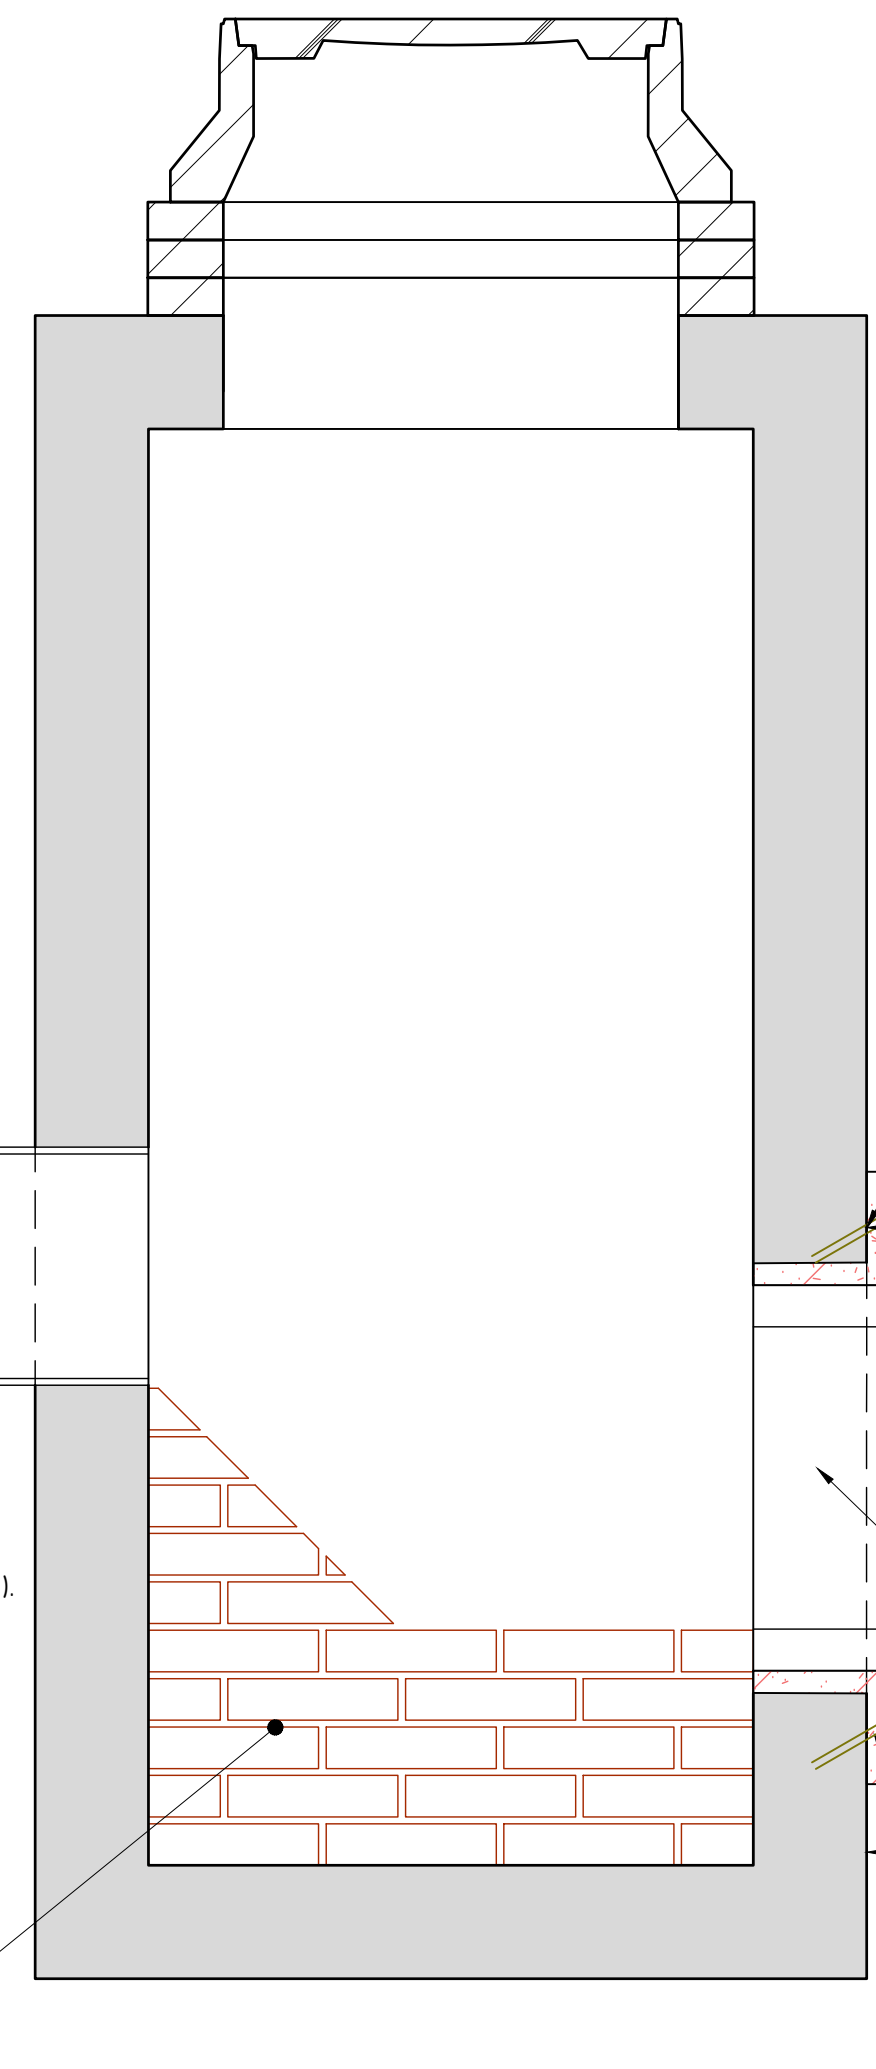

Zijaanzicht

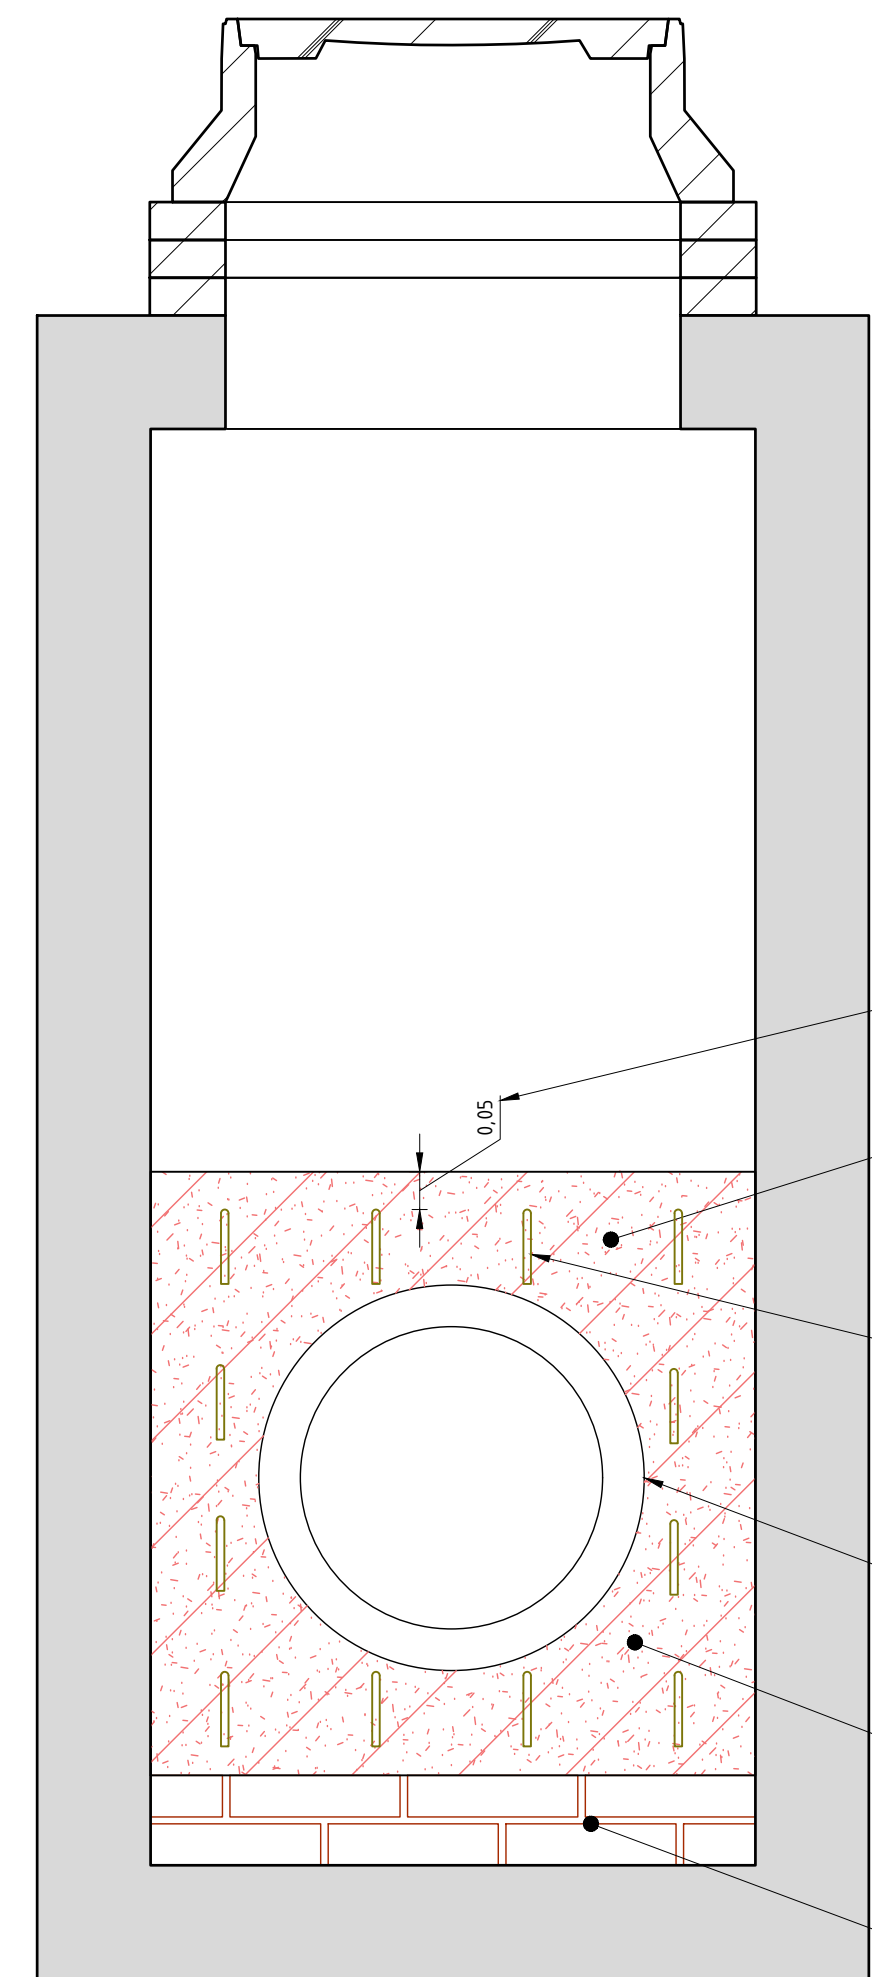

Voor aanzicht

OPMERKINGEN

Te gebruiken kleuren kunststof buizen:
Vuilwater (DWA) : Bruin
Hemelwater (HWA) : Grijs
DT, DIT & IT : Groen

Wijk Datum Get Omschrijving wijziging

Operatiegever
Stadsmerk072 N.V.

Projectomschrijving
Hior standaard details

Status
Definitief

Tekenaar
JB

Controle
MD

Tekeningnr.
21-11-2025

Blad 1 van 1

Schaal
1:10

STADSWERK072