




- ### Legenda
- #### Algemeen
- Bestaande situatie (BGT)
 - Projectgrens
 - Kadastrale grenzen
 - Toekomstige situatie
- #### Bestaande riolering
- HWA transportleiding, incl. diameter en materiaal
 - ITR transportleiding, incl. diameter en materiaal
 - Persteiding
 - GWA transportleiding, incl. diameter en materiaal
 - VWA transportleiding, incl. diameter en materiaal
 - Inspectieput, incl. putkophoogte en putnummer
- #### Nieuwe riolering
- DT transportleiding, incl. materiaal, diameter en bob
 - DT inspectieput min. Ø800mm
 - Straatkolk 380x380mm, incl. kolk aansluiting PVC Ø125mm en inlaat op hoofdriool
 - Trafiekolk 350x500mm, incl. kolk aansluiting PVC Ø125mm en inlaat op hoofdriool
 - Indicatief weergegeven DT huusaansluiting PVC Ø125mm incl. inlaat op hoofdriool
 - T-stuk PVC Ø125mm
 - VWA transportleiding, incl. materiaal, diameter en bob
 - VWA inspectieput min. Ø800mm
 - VWA inspectieput min. Ø800mm Beton, incl. putnummer en putkophoogte
 - Indicatief weergegeven VWA huusaansluiting PVC Ø125mm incl. inlaat op hoofdriool en ontsappings t-stuk
 - Bestaande VWA huusaansluiting PVC Ø160mm incl. inlaat op hoofdriool en ontsappings t-stuk
- #### Legenda KLIC:
- Chemie
 - Dataftransport
 - Electra
 - Hoogspanning
 - Laagspanning
 - Middenspanning
 - Gas hoge druk
 - Gas lage druk
 - Manibus gas lage druk
 - Warmtenet
 - Water

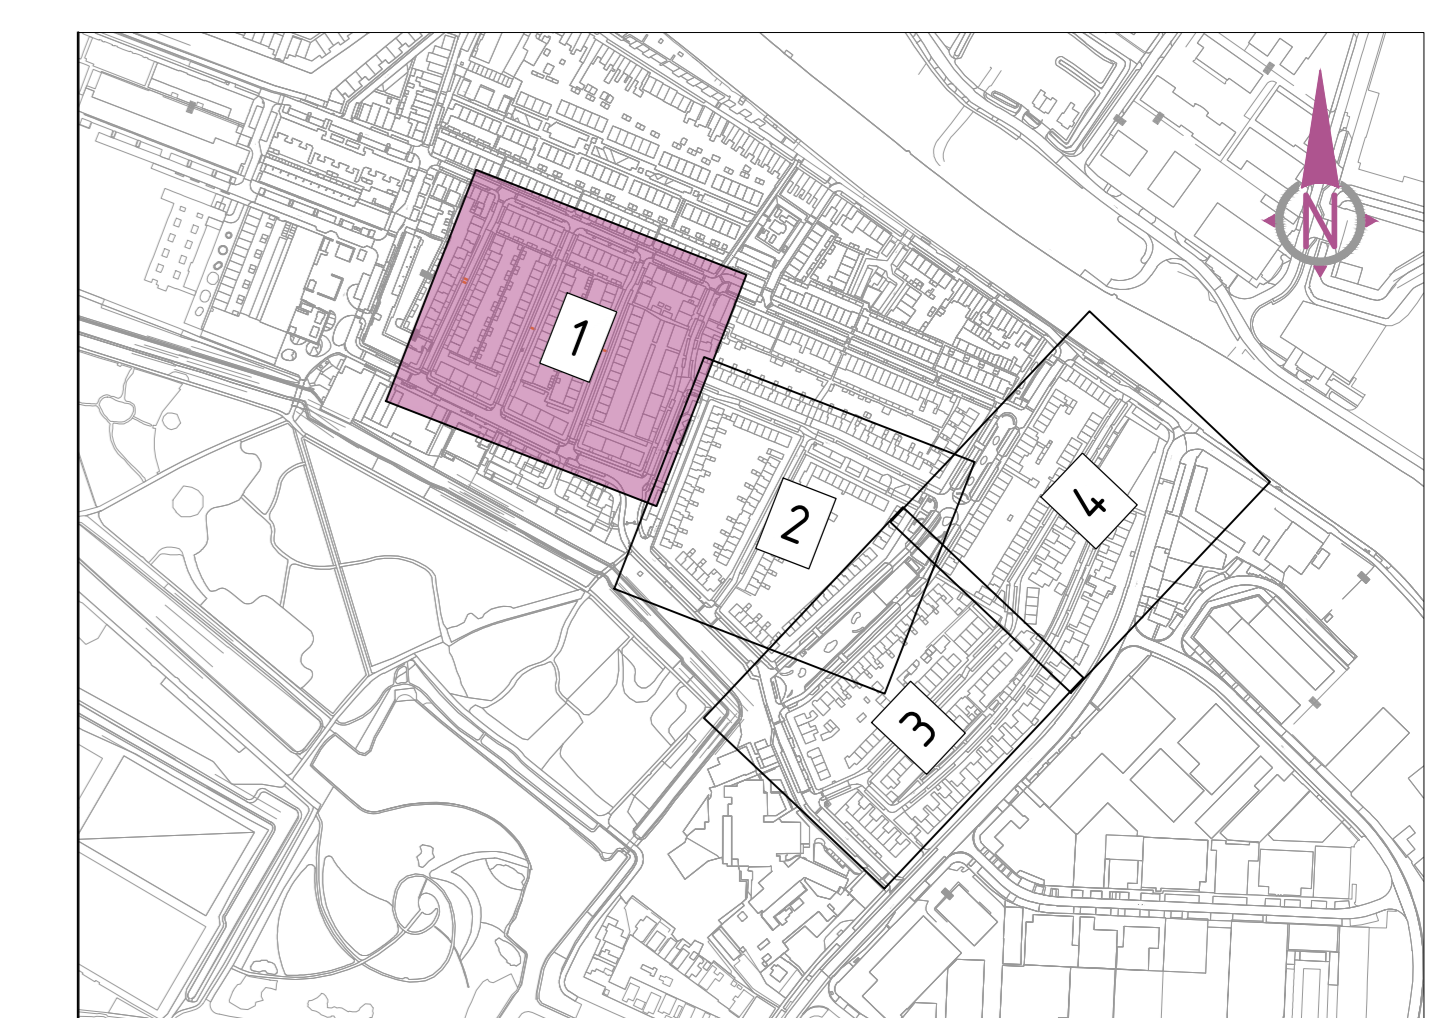

Overzicht
SCHAAL 1: 5.000

Algemeen:
 Meten in meters, tenzij anders is aangegeven.
 Hoogten in meters t.o.v. N.A.P., tenzij anders is aangegeven.
 Constructiehoeken in millimeters, tenzij anders is aangegeven.
 Tekening opgesteld conform NEN 5010

Overname kunststof inspectieputten gewijzigd in betonputten	B	gha	05-03-2020
Definitief	A	gha	01-10-2025
Status:	Versie	Get	Datum
Opdrachtgever:	Get	Projectnummer:	
	gha	A0	22622
	Sec	Schaal	1:200
	InfA	Tekeningnummer:	STA-22622-00-02
	Vrtp	Bladnummer:	1 van 4
	rki	Fase:	Uitvoeringstwerp
			NLC

Projectnaam:
Herinrichting Oud Overdie te Alkmaar
 Rool tekening incl. KLIC

Situatie
SCHAAL 1: 200

