


- ### Legenda
- #### Algemeen
- Bestaande situatie (BGT)
 - Projectgrens
 - Kadastrale grenzen
 - Toekomstige situatie
- #### Bestaande riolering
- HWA transportleiding, incl. diameter en materiaal
 - ITR transportleiding, incl. diameter en materiaal
 - Persteiding
 - GWA transportleiding, incl. diameter en materiaal
 - VWA transportleiding, incl. diameter en materiaal
 - Inspectieput, incl. putkophoogte en putnummer
- #### Nieuwe riolering
- DT transportleiding, incl. materiaal, diameter en bob hoogte
 - DT inspectieput min. Ø800mm PE, incl. putnummer en putkophoogte
 - Straatkolk 380x380mm, incl. kolk aansluiting PVC Ø125mm en inlaat op hoofdriool
 - Trofarkolk 350x500mm, incl. kolk aansluiting PVC Ø125mm en inlaat op hoofdriool
 - Indicatief weergegeven DT huusaansluiting PVC Ø125mm incl. inlaat op hoofdriool
 - T-stuk PVC Ø125mm
 - VWA transportleiding, incl. materiaal, diameter en bob hoogte
 - VWA inspectieput min. Ø800mm PE, incl. putnummer en putkophoogte
 - VWA inspectieput min. Ø800mm Beton, incl. putnummer en putkophoogte
 - Indicatief weergegeven VWA huusaansluiting PVC Ø125mm incl. inlaat op hoofdriool en ontsluitings T-stuk
 - Bestaande VWA huusaansluiting PVC Ø160mm incl.

- ### Legenda KLIC:
- Chemie
 - Data/transport
 - Electra
 - Hoogspanning
 - Laagspanning
 - Middenspanning
 - Gas hoge druk
 - Gas lage druk
 - Manifebus gas lage druk
 - Warmtenet
 - Water

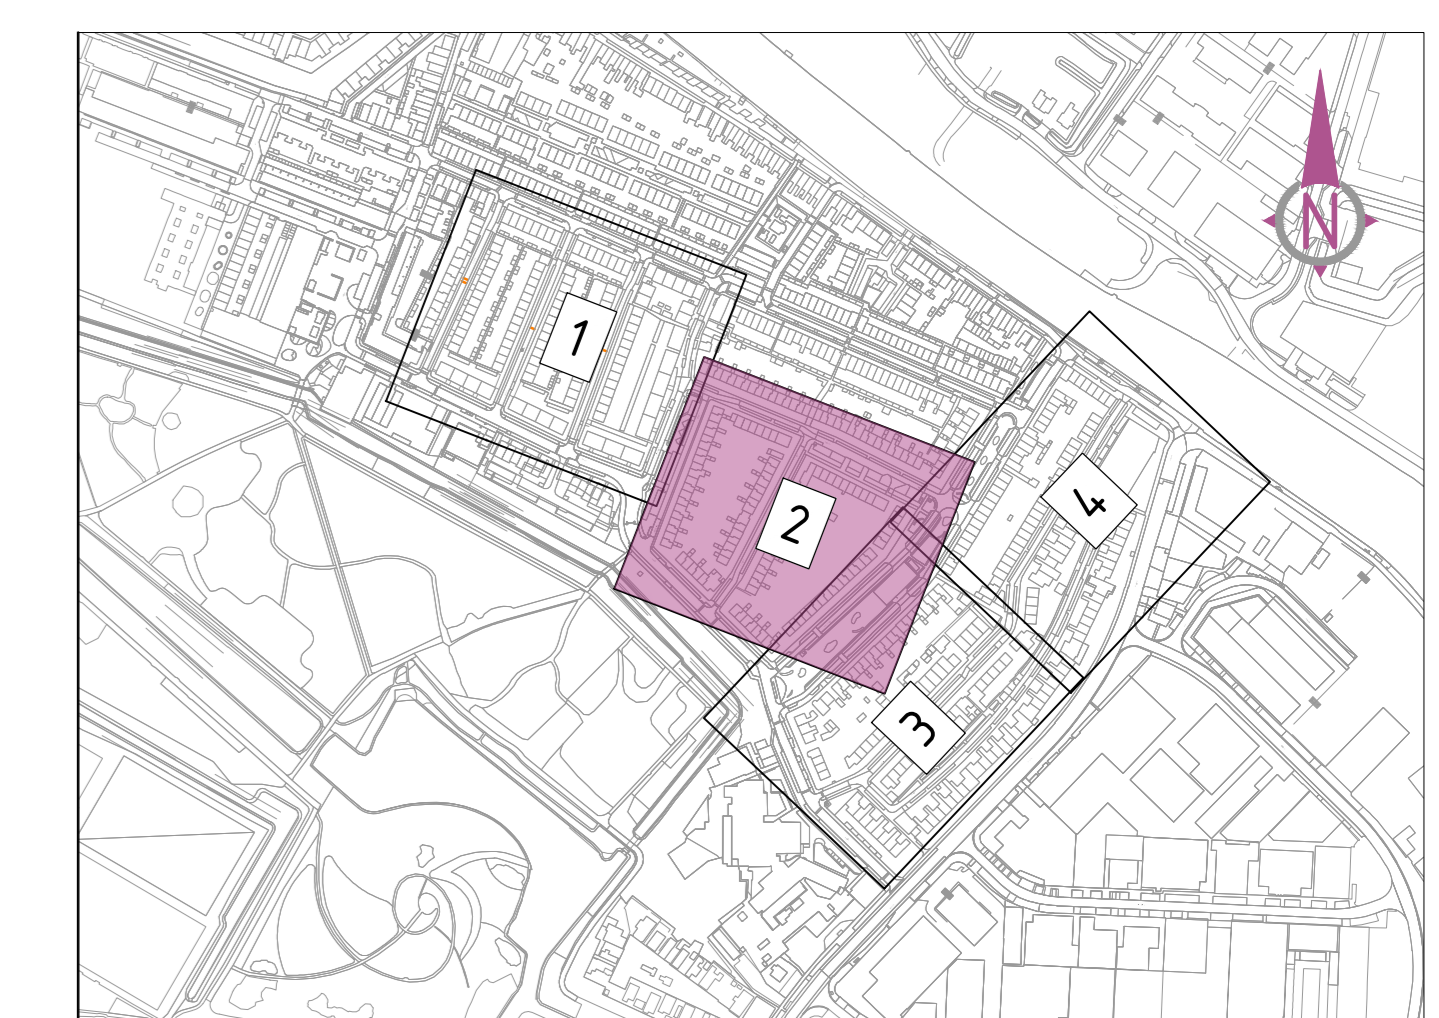

Overzicht
SCHAAL 1: 5.000

Algemeen:
 Meten in meters, tenzij anders is aangegeven.
 Hoogten in meters t.o.v. N.A.P., tenzij anders is aangegeven.
 Constructiehoeken in millimeters, tenzij anders is aangegeven.
 Tekening opgesteld conform NEN 5010

Overname kunststof inspectieputten gevolgd in betonnenputten	B	gha	05-03-2020
Definitief	A	gha	01-10-2025
Status:	Versie	Get	Datum
Opdrachtgever:	Ferreault	Projectnummer:	22622
	gha	Sec	Schaal
	gha	ma	1200
	gha	sta	STA-22622-00-02
	gha	visp	Bladnummer
	rki	2 van 4	
	gha	Fase:	Uitvoeringsontwerp

Projectnaam:
Herinrichting Oud Overdie te Alkmaar

Projectlocatie:
Riool tekening incl. KLIC

Situatie
SCHAAL 1: 200

