




Dwarsprofiel A-A'
Anna Bijlstraat
schaal 1:50

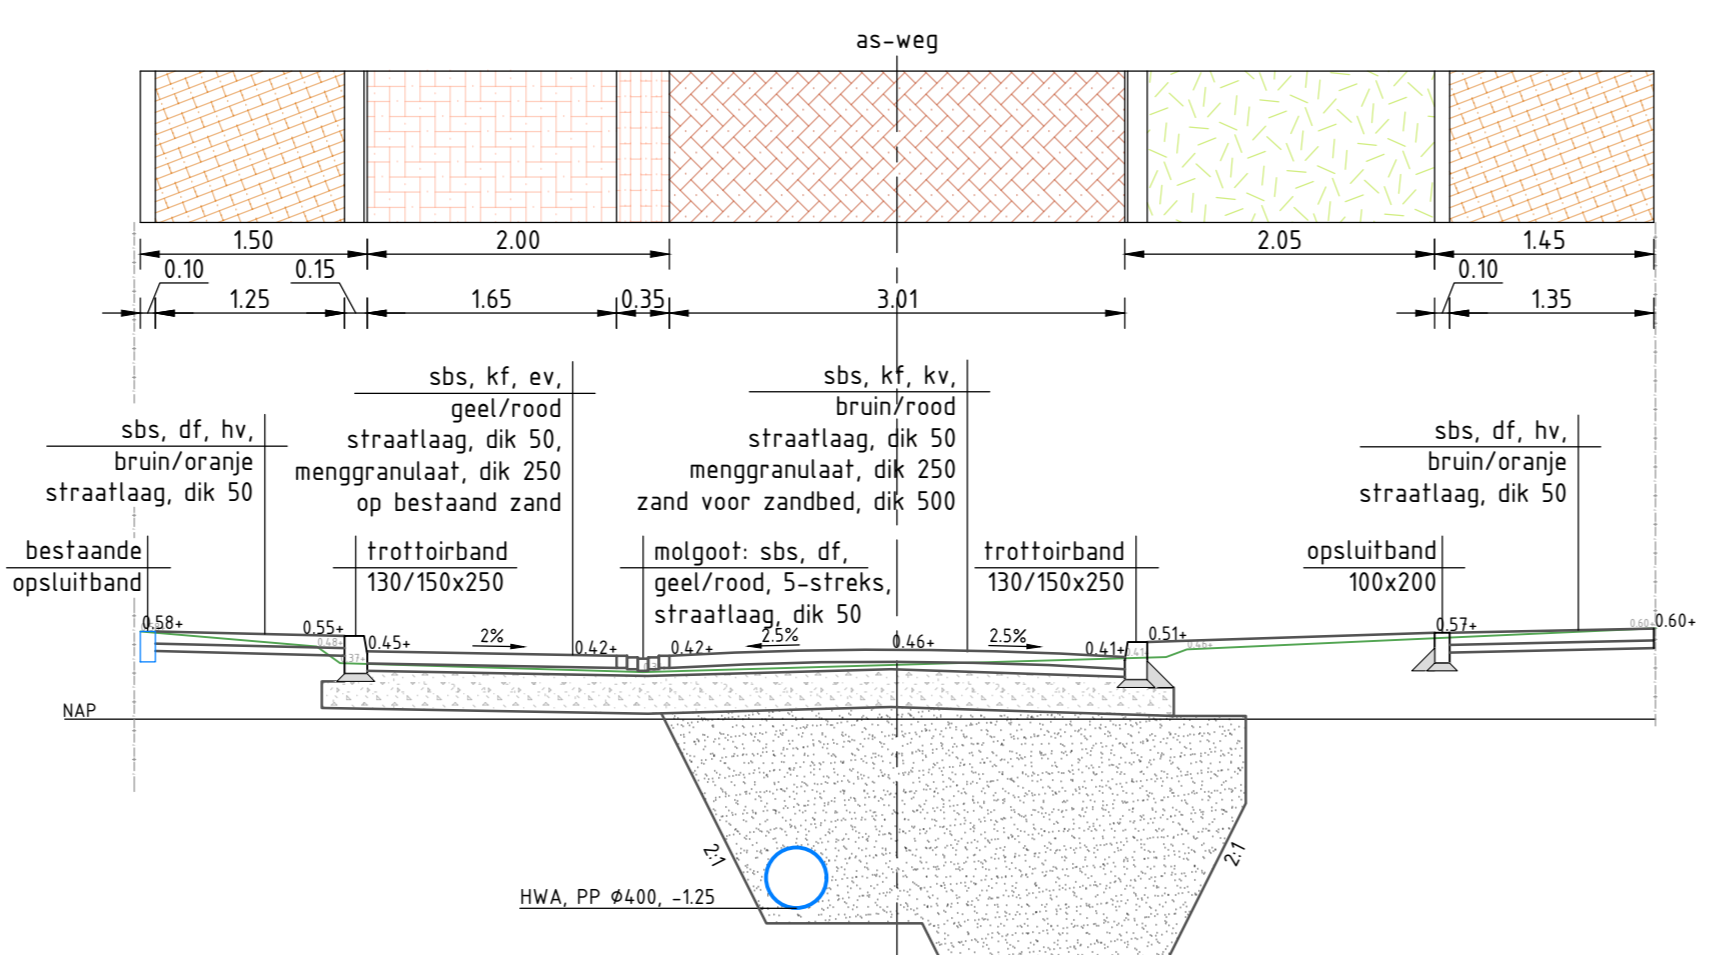


Dwarsprofiel E-E'
Cornelis Evertsenstraat
schaal 1:50

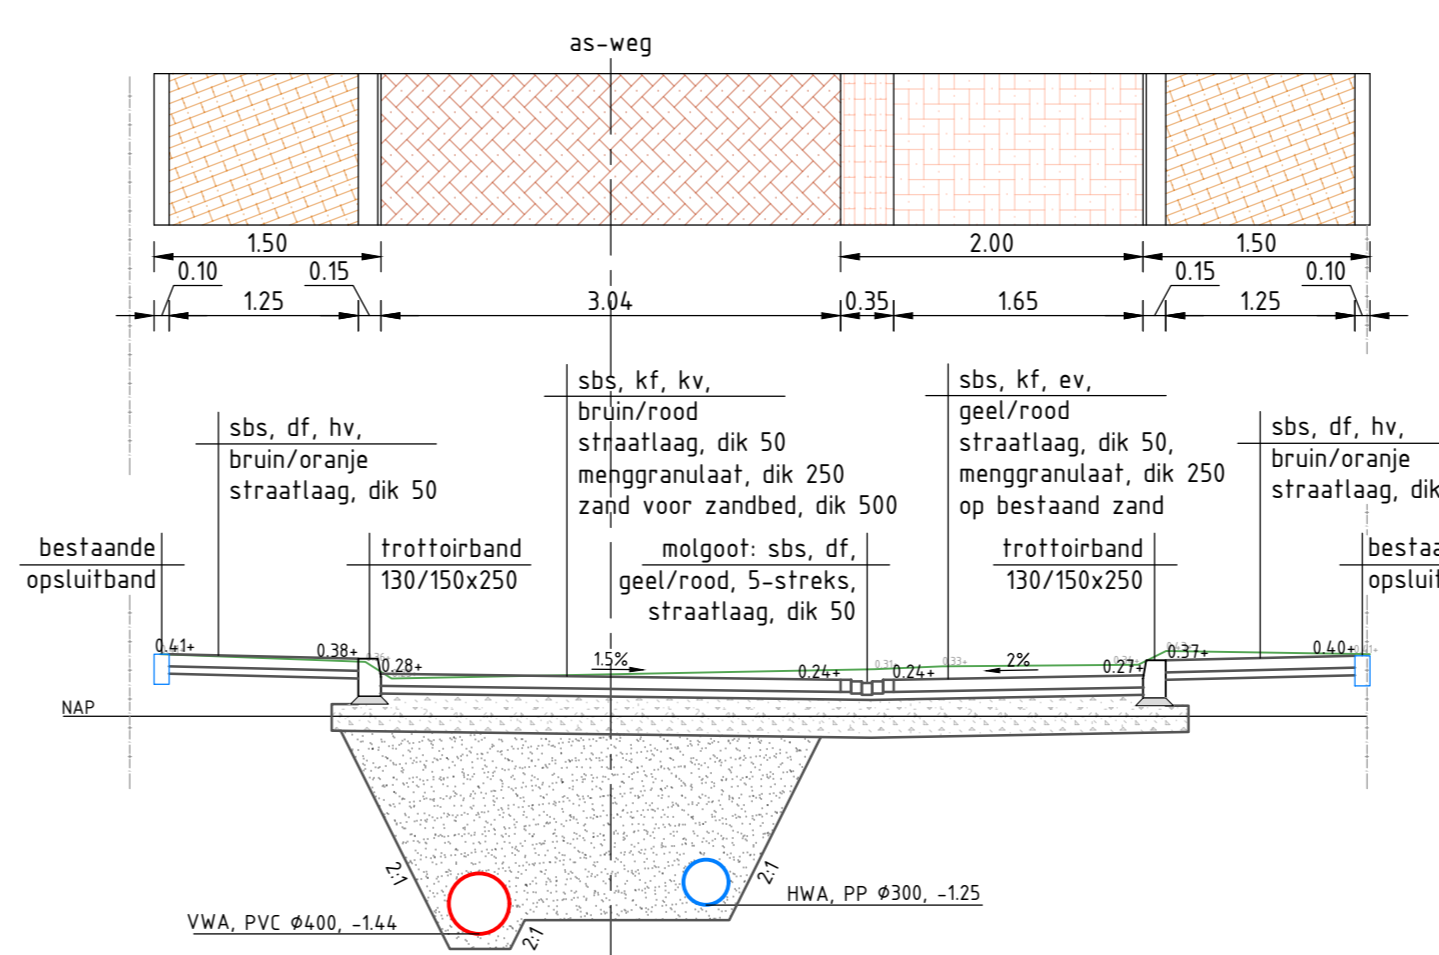


Dwarsprofiel H-H'
Jan van Galenstraat
schaal 1:50

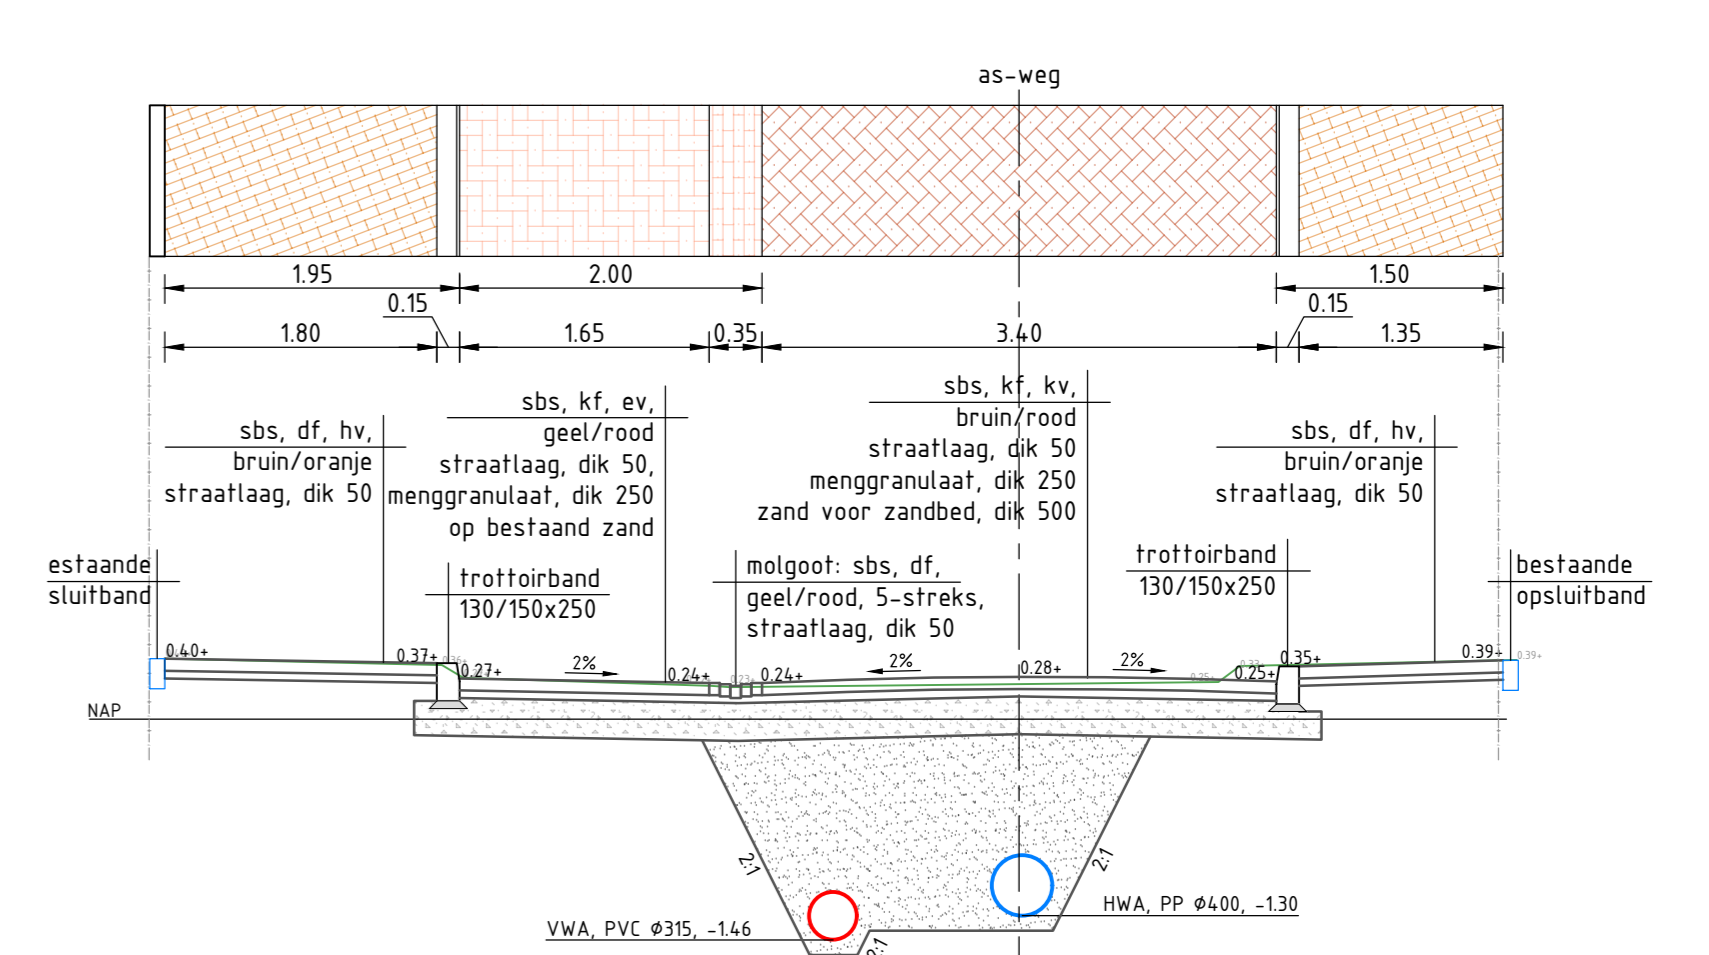


Dwarsprofiel K-K'
Trompsstraat
schaal 1:50

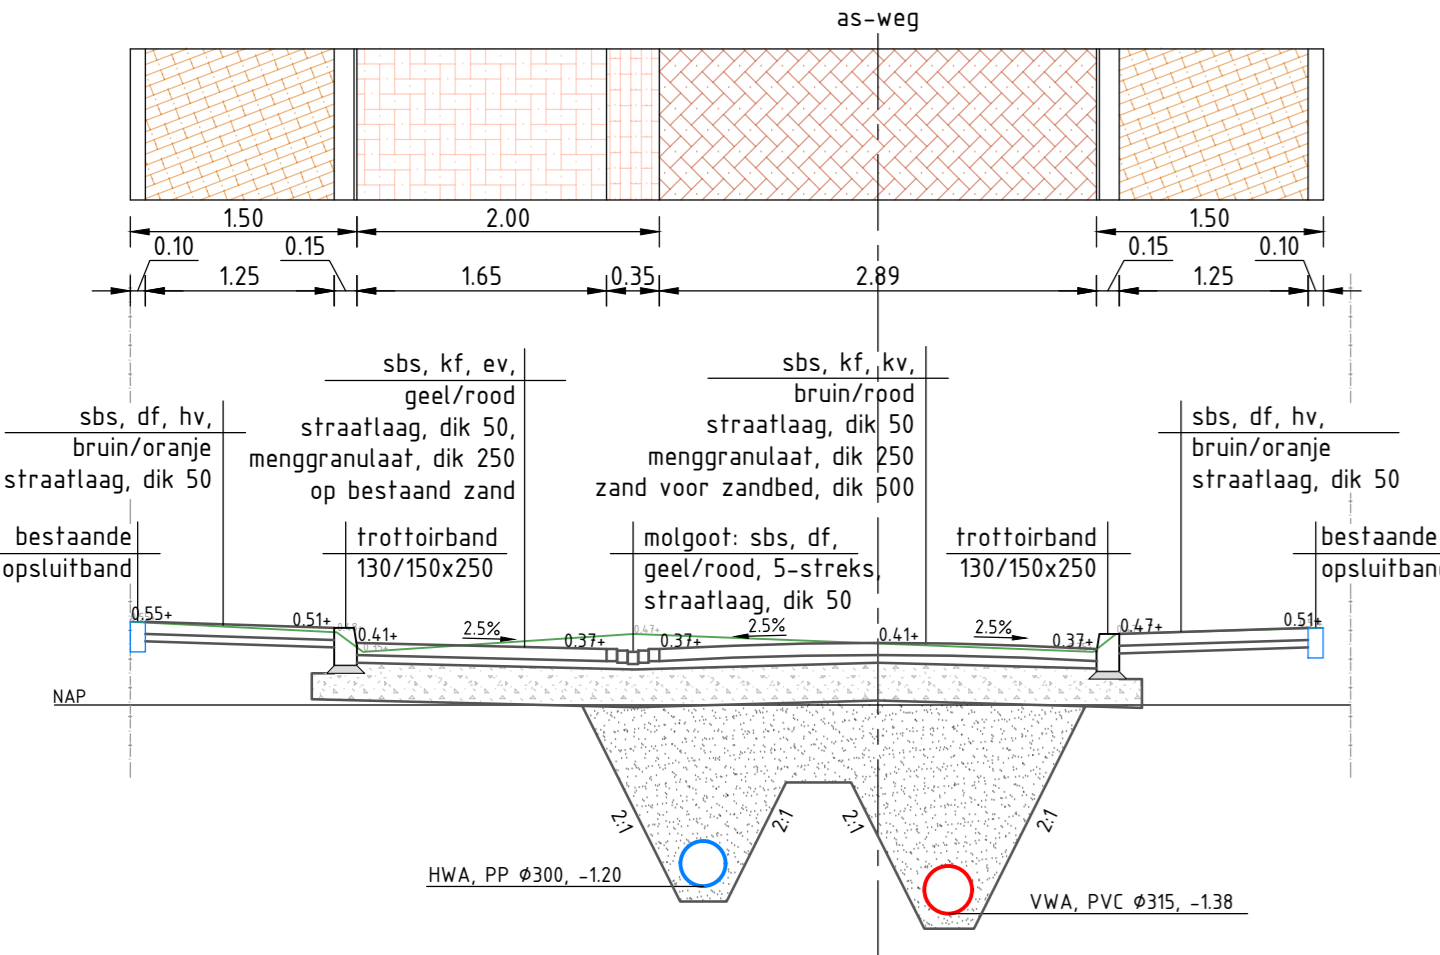


Dwarsprofiel B-B'
Dathemstraat
schaal 1:50

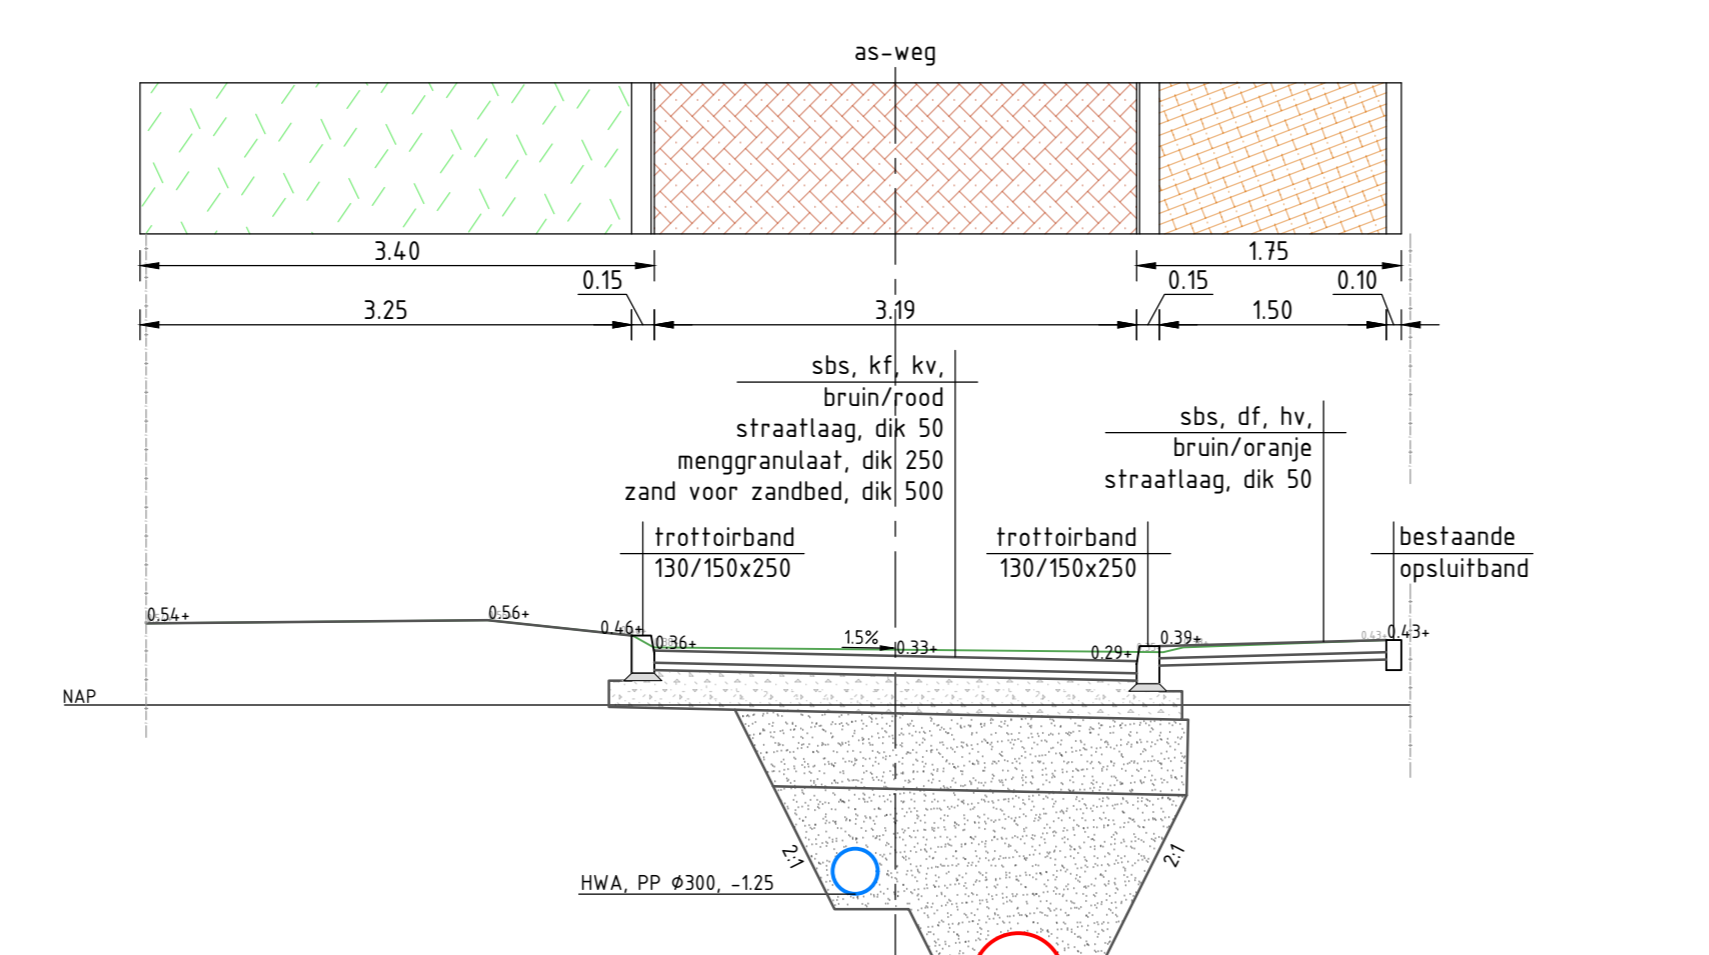


Dwarsprofiel F-F'
Jacob van Meesterstraat
schaal 1:50

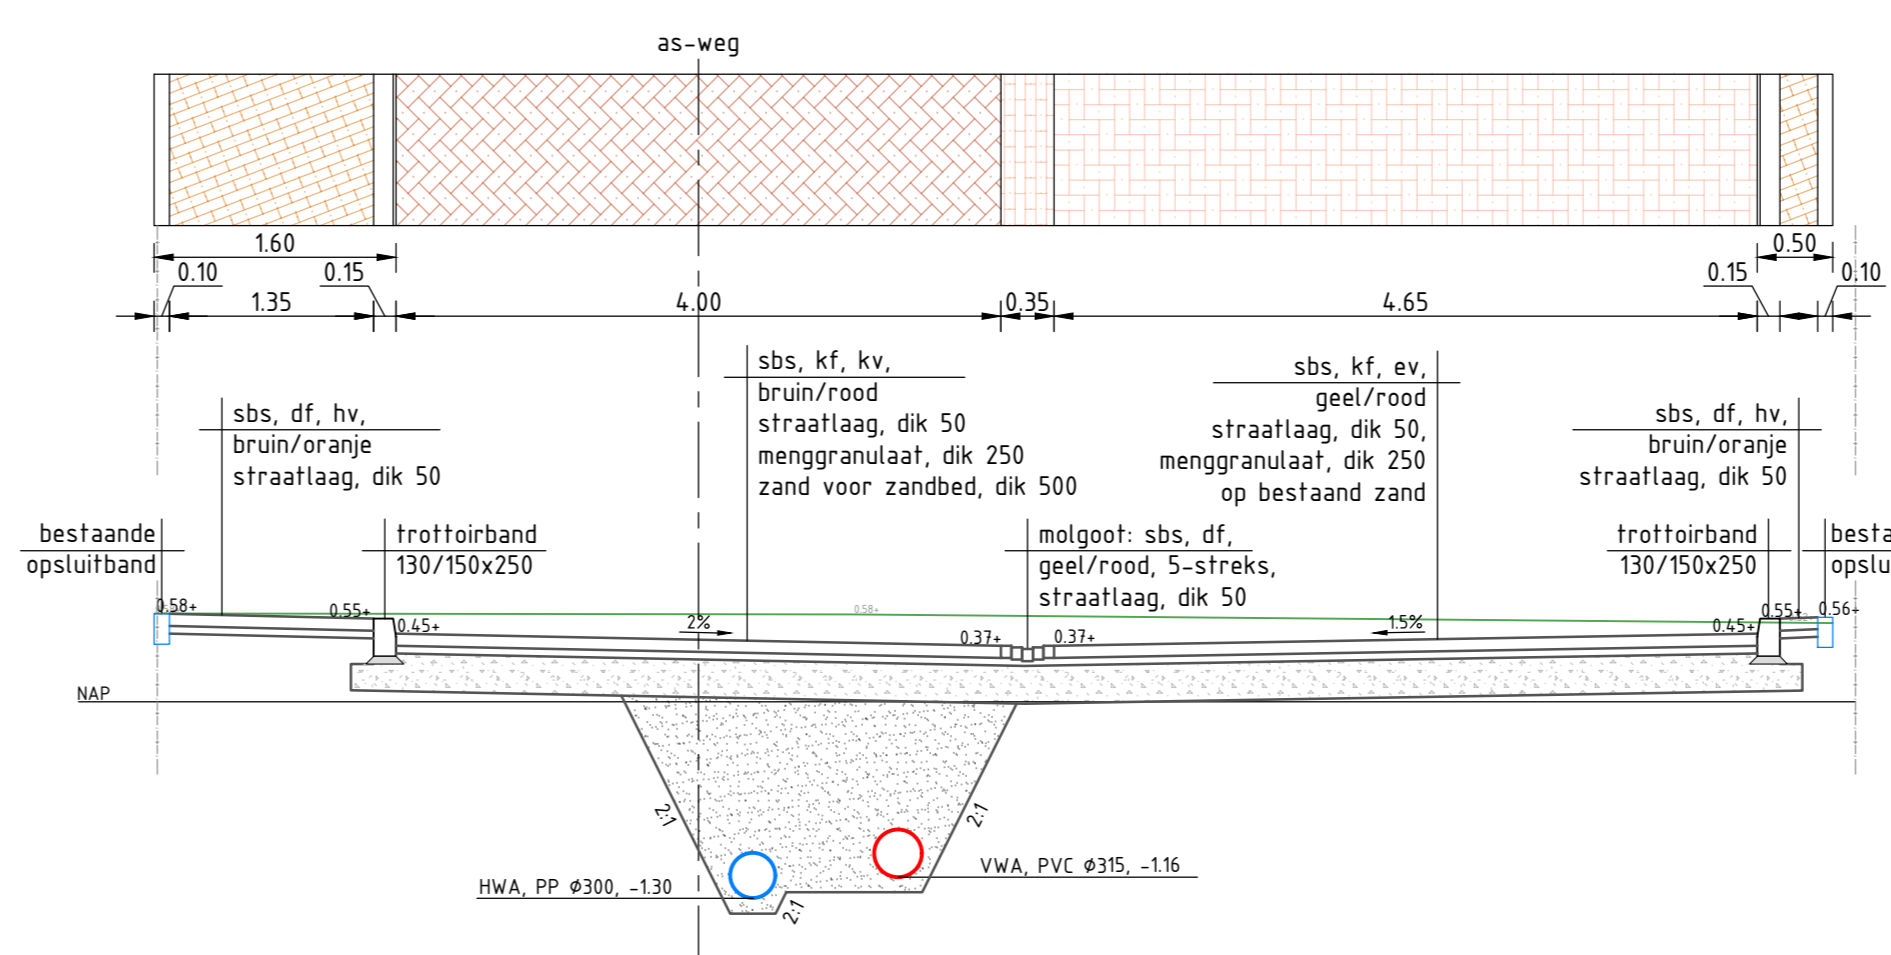


Dwarsprofiel I-I'
Piet Heynstraat
schaal 1:50

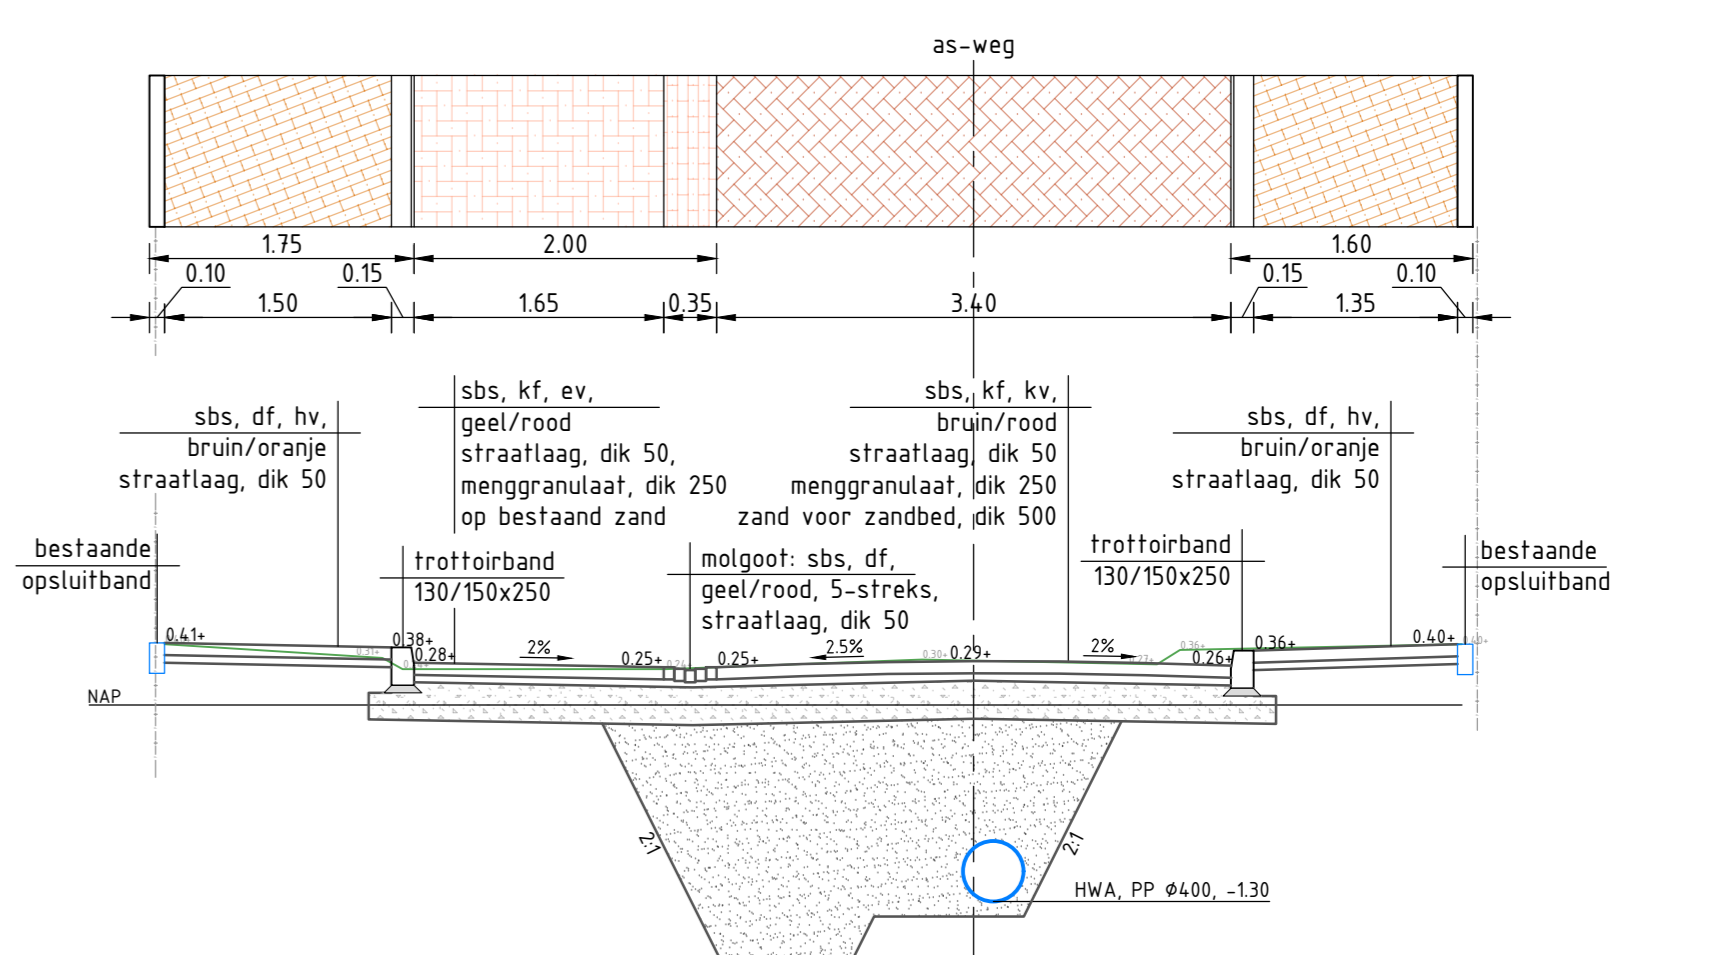


Dwarsprofiel L-L'
Trompsstraat
schaal 1:50

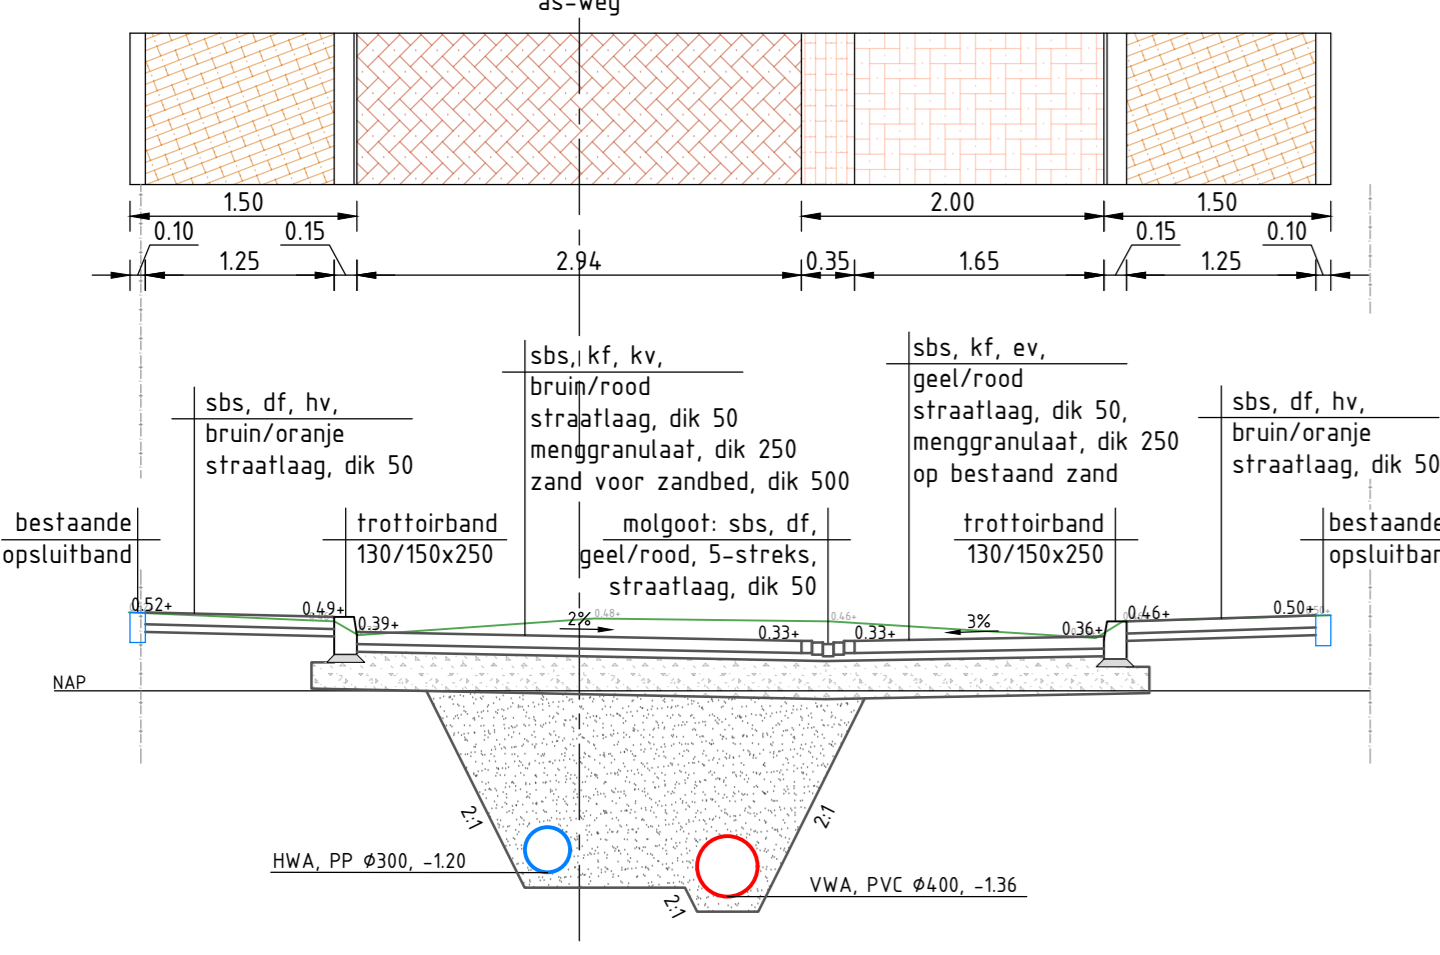


Dwarsprofiel C-C'
Marixstraat
schaal 1:50

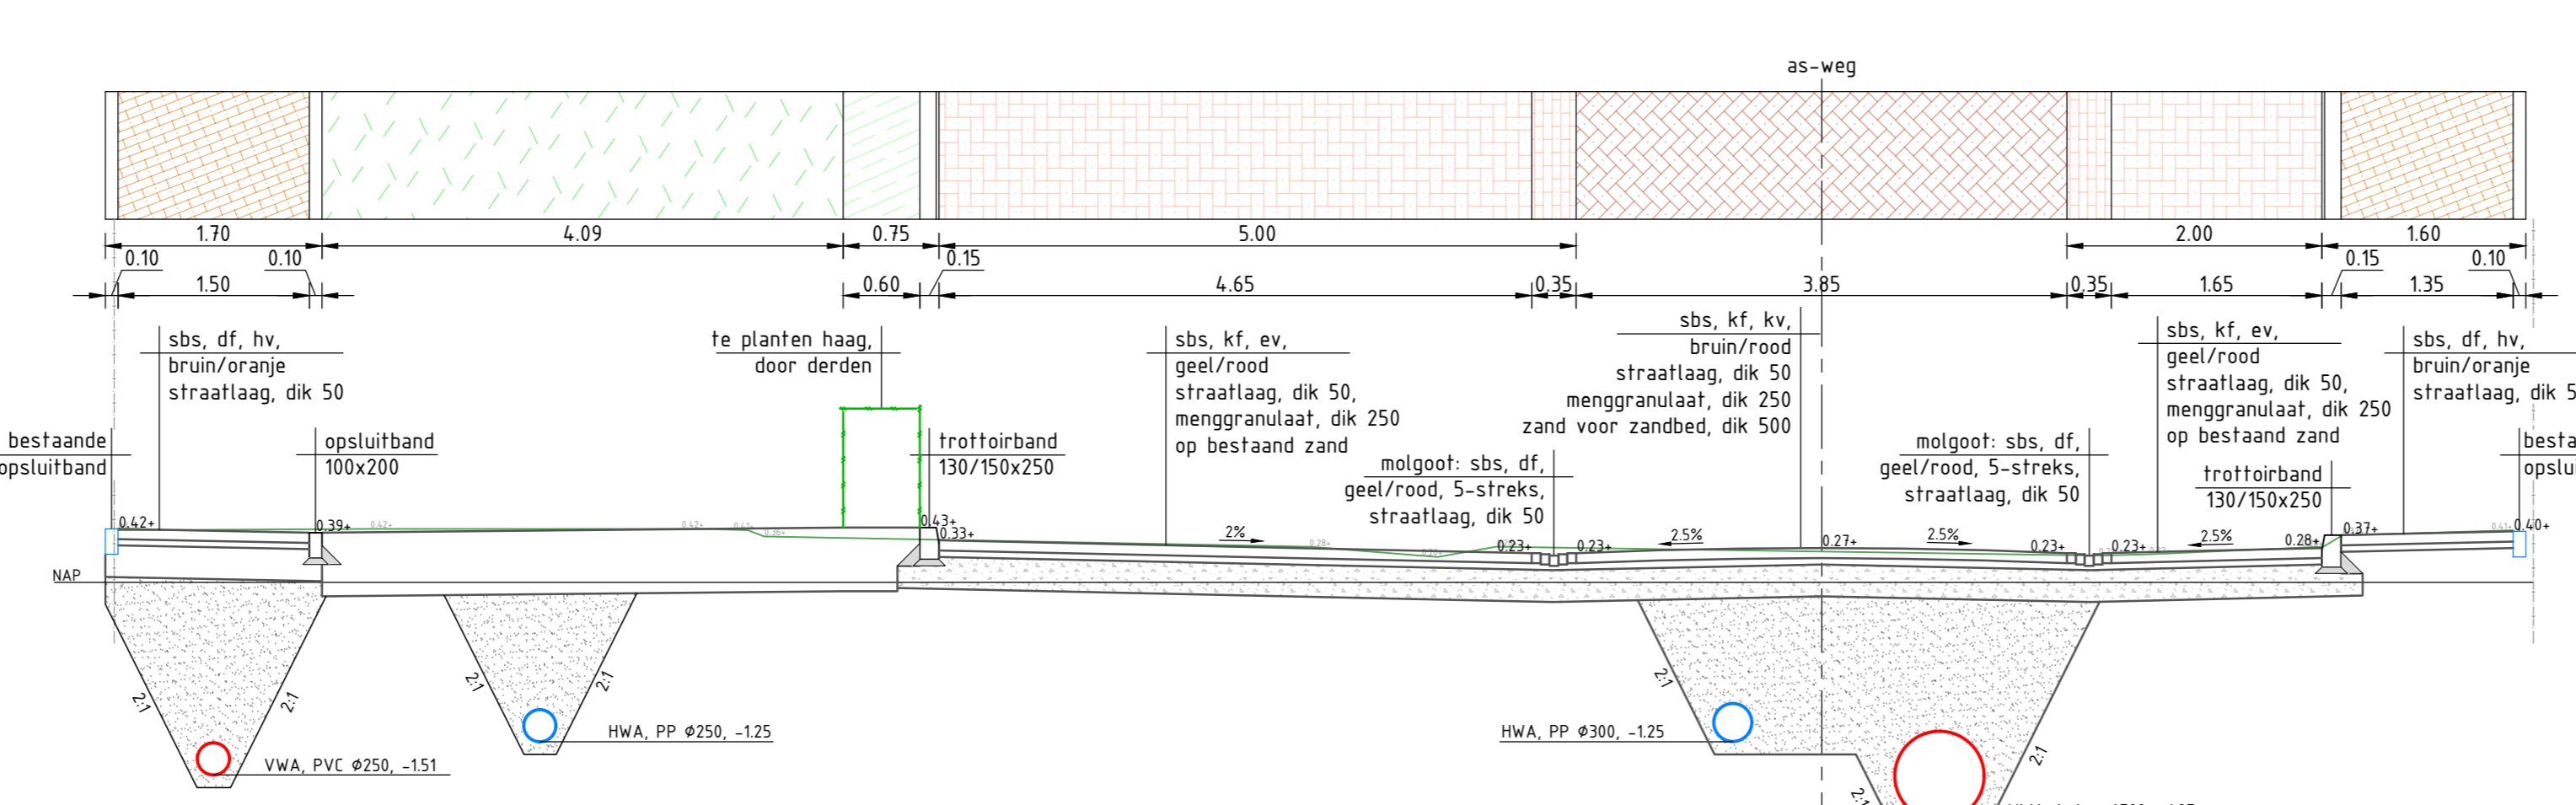


Dwarsprofiel G-G'
P.A. de Langeplein
schaal 1:50

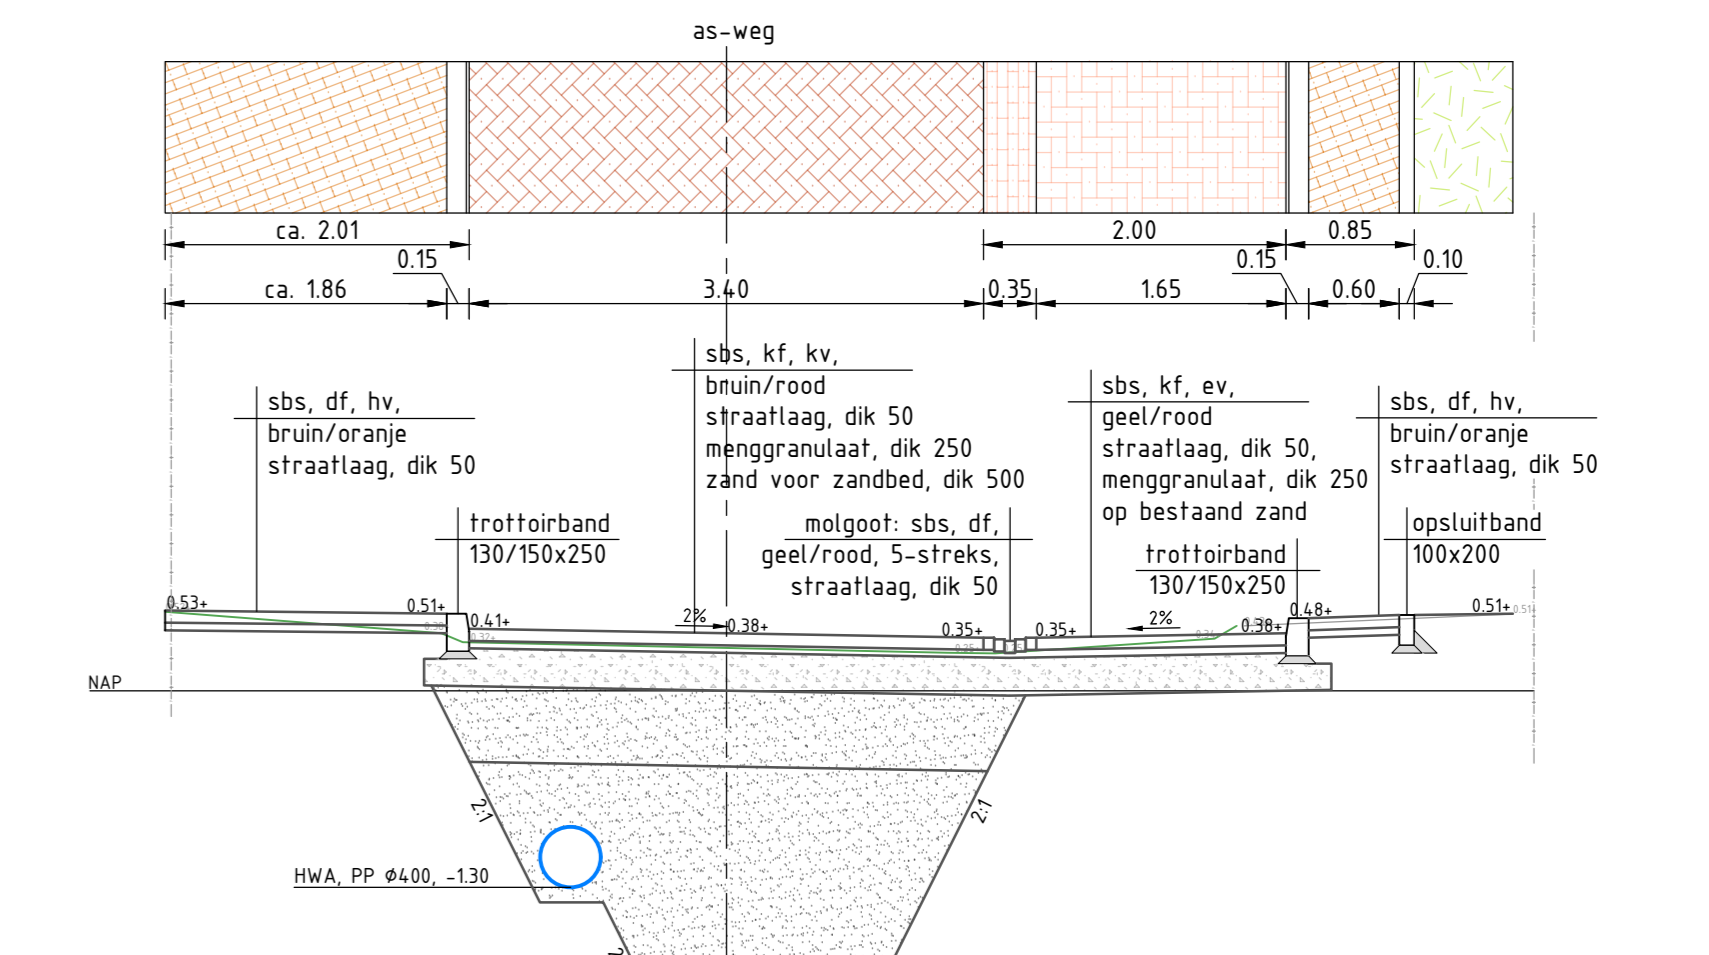

Dwarsprofiel M-M'
Piet Heynstraat
schaal 1:50

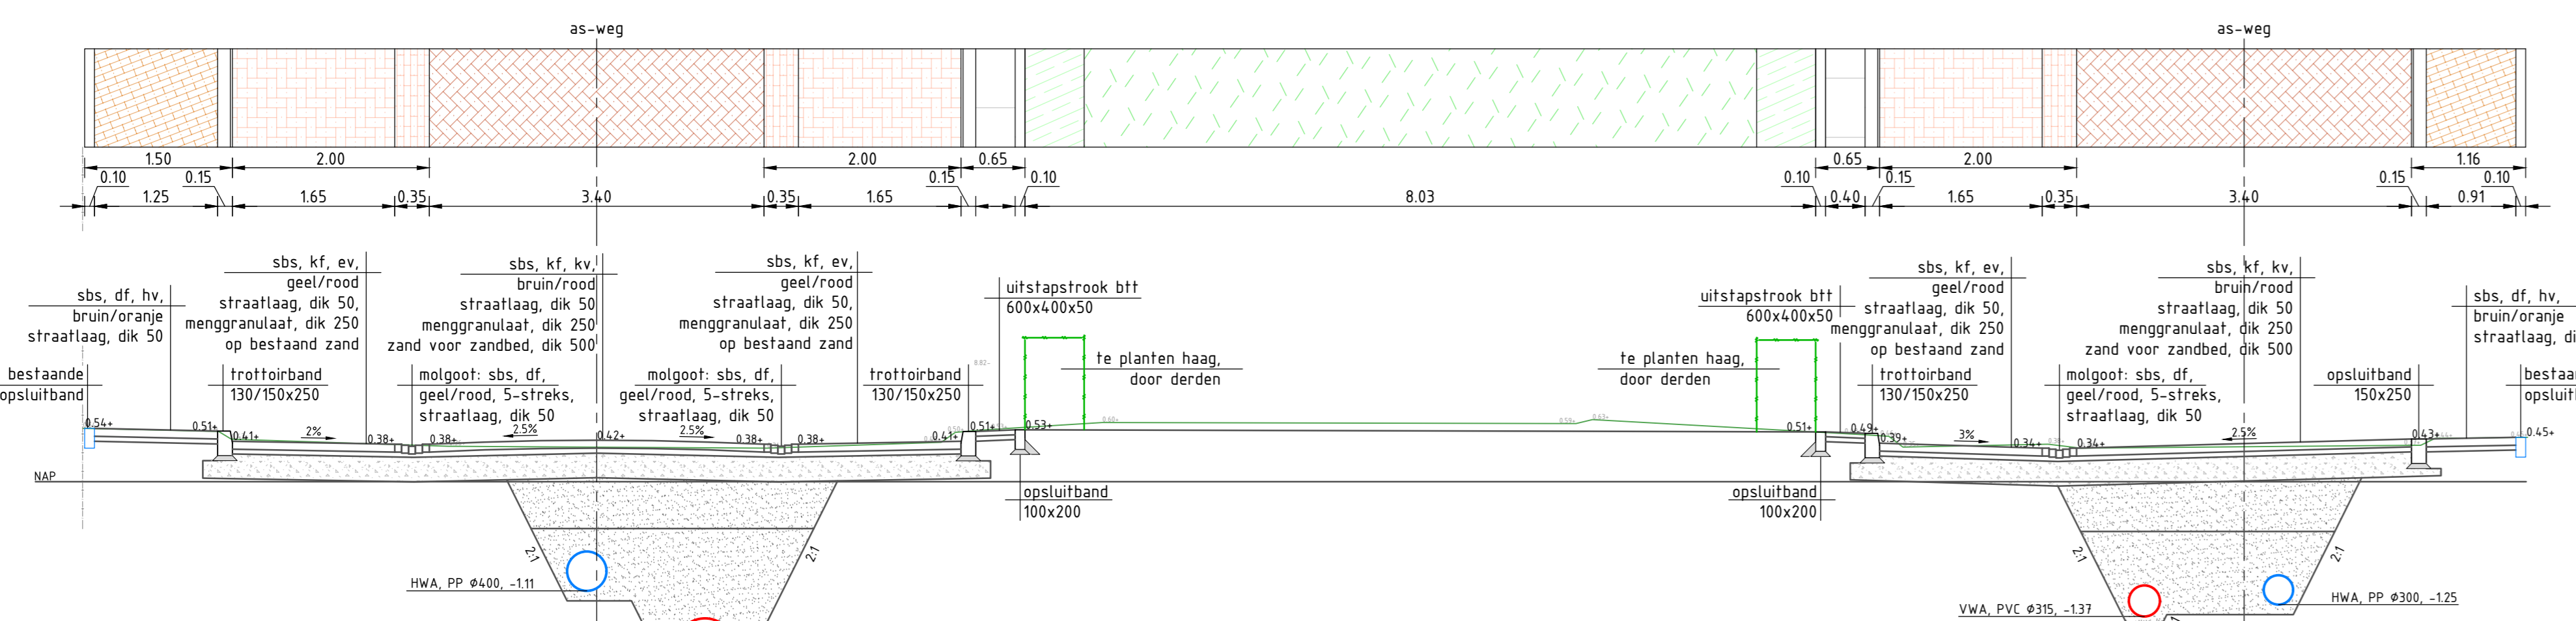

Dwarsprofiel D-D'
Cornelis Evertsenstraat
schaal 1:50

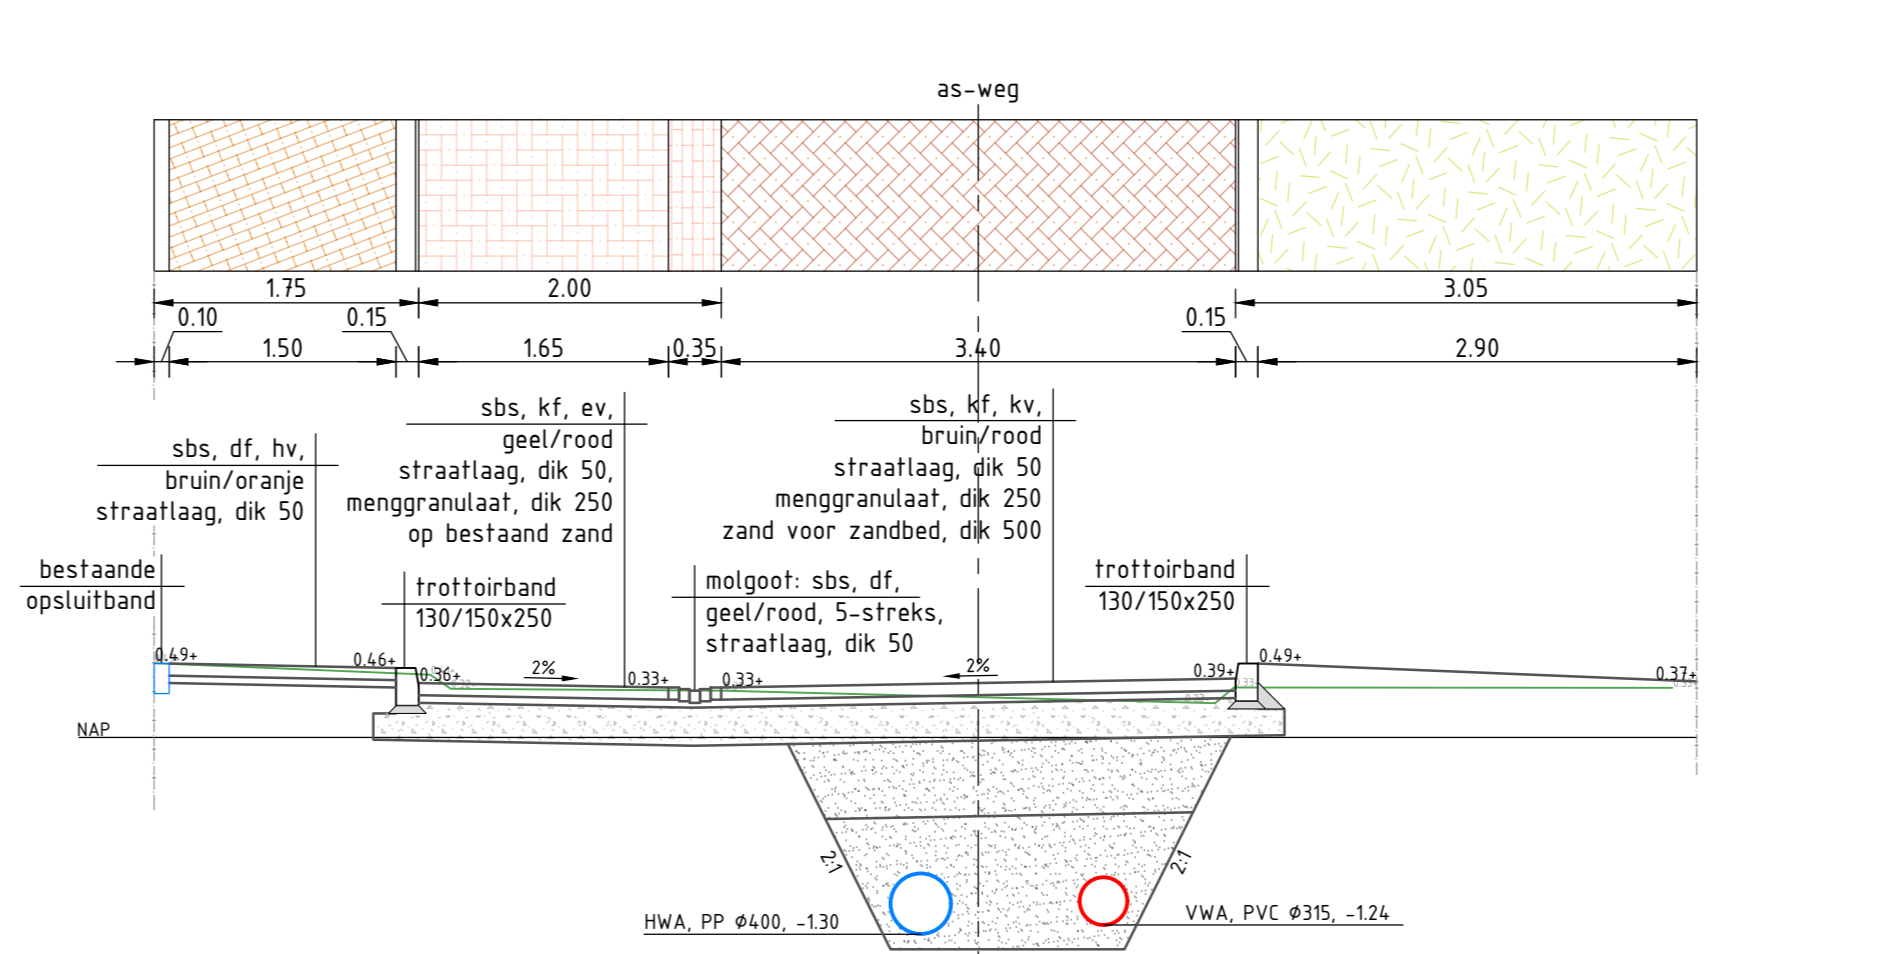

Dwarsprofiel J-J'
Piet Heynstraat
schaal 1:50

0 0.5 1 1.5 2m

Definitief	B	gha	05-03-2026
Ontwerp	A	gha	08-11-2025
Status	Versie	Get	Datum

Opdrachtgever: **STADSWERK 072**

Get	Feraal	Projectnummer
gha	A0	22622
Sec	Schaal	Tekeningnummer
ma	1:50	STA-22622-00-02
Vrijp	Blaadnummer	
rkl	5 van 6	
Fase	Uitvoeringstyp	

Projectnaam: **Herinrichting Oud Overdie te Alkmaar**

Dwarsprofielen

bs
Bureau Schmidt
Ingenieurs en architecten

www.stadswerk.nl
LEUWENBURG | SPRONKEN | ZWOLLE | HEERLEN