


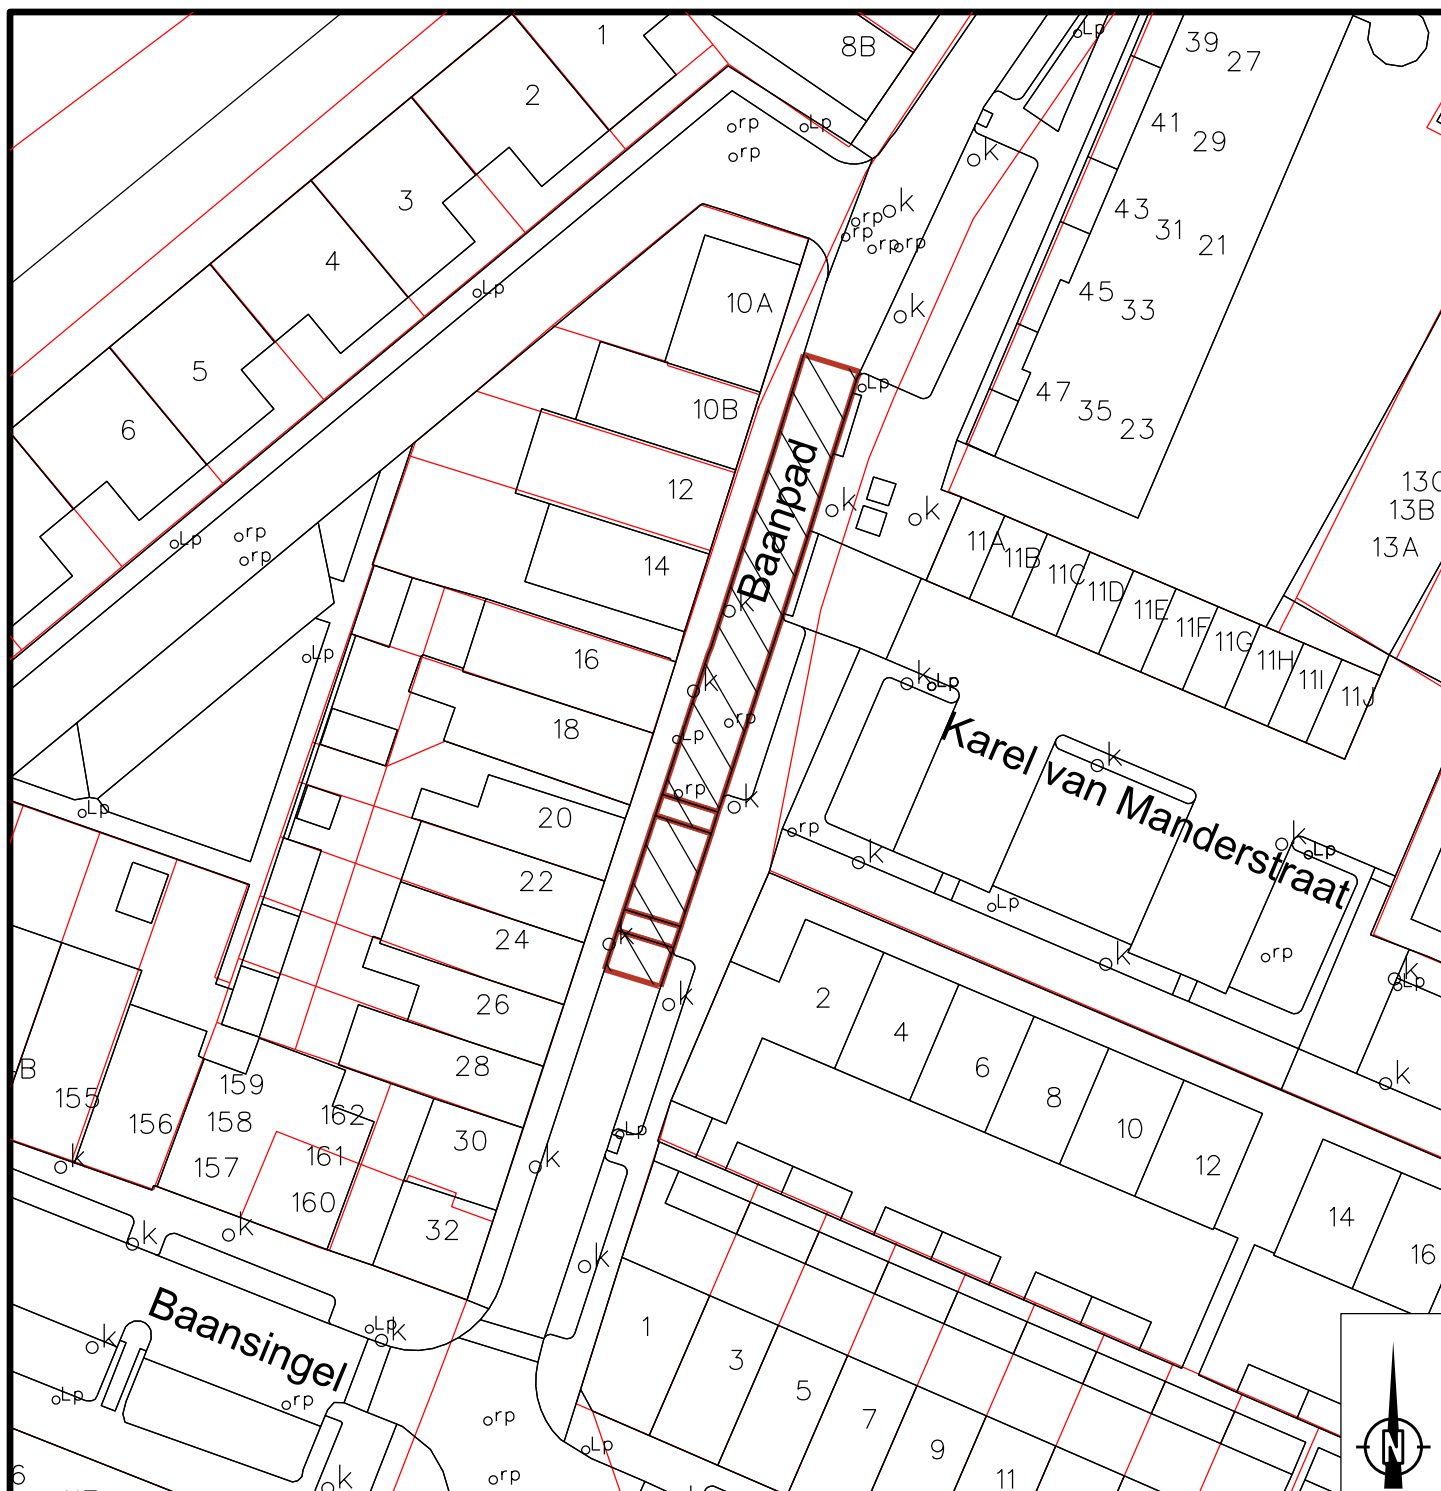

- Kadastralegrens
- Werkgrens
- Werkgebied (herstraten 165m2)

0 5 10 15 20m



Herculesstraat 71,
1812 PE Alkmaar
T 14072
E info@stadswerk072.nl

Project: Baanpad, Alkmaar
Omschrijving: Herstraten

Afdeling: Beheer openbare ruimte		Formaat: A4	
Contactpersoon: R. Boumans	Status: WERKGRENS	Schaal: 1:500	
Getekend: A. Davtyan	Datum uitgifte: 02-04-2025	Blad 1	