


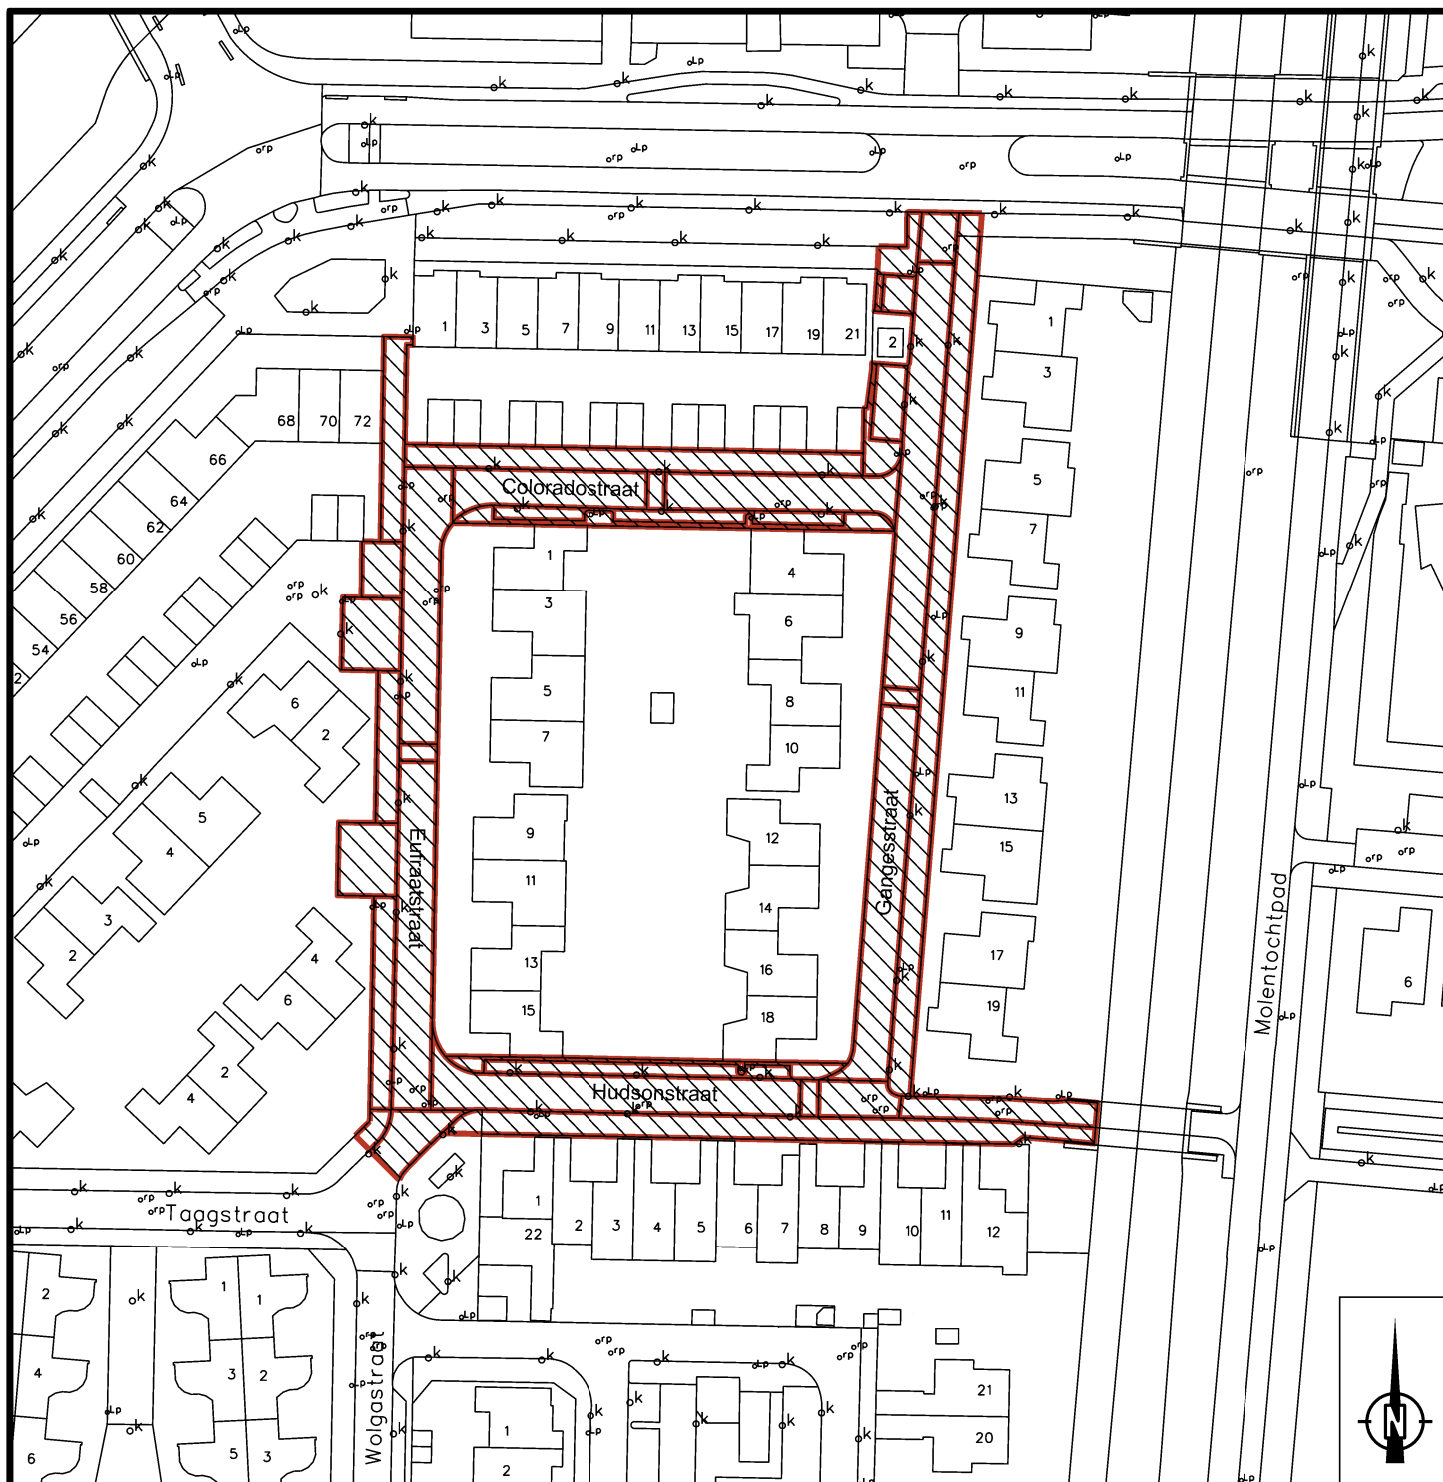

— Werkgrens

 Werkgebied (herstraten 7069 m²)

0 10 20 30 40m



Herculesstraat 71,
1812 PE Alkmaar
T 14072
E info@stadswerk072.nl

Project: Coloradostraat
Omschrijving: Herstraten

Afdeling: Beheer openbare ruimte

Contactpersoon: R. Boumans

Getekend: A. Davtyan

Status: WERKGRENS

Datum uitgifte: 11-11-2024

Formaat: A4

Schaal: 1:1000

Blad 1