


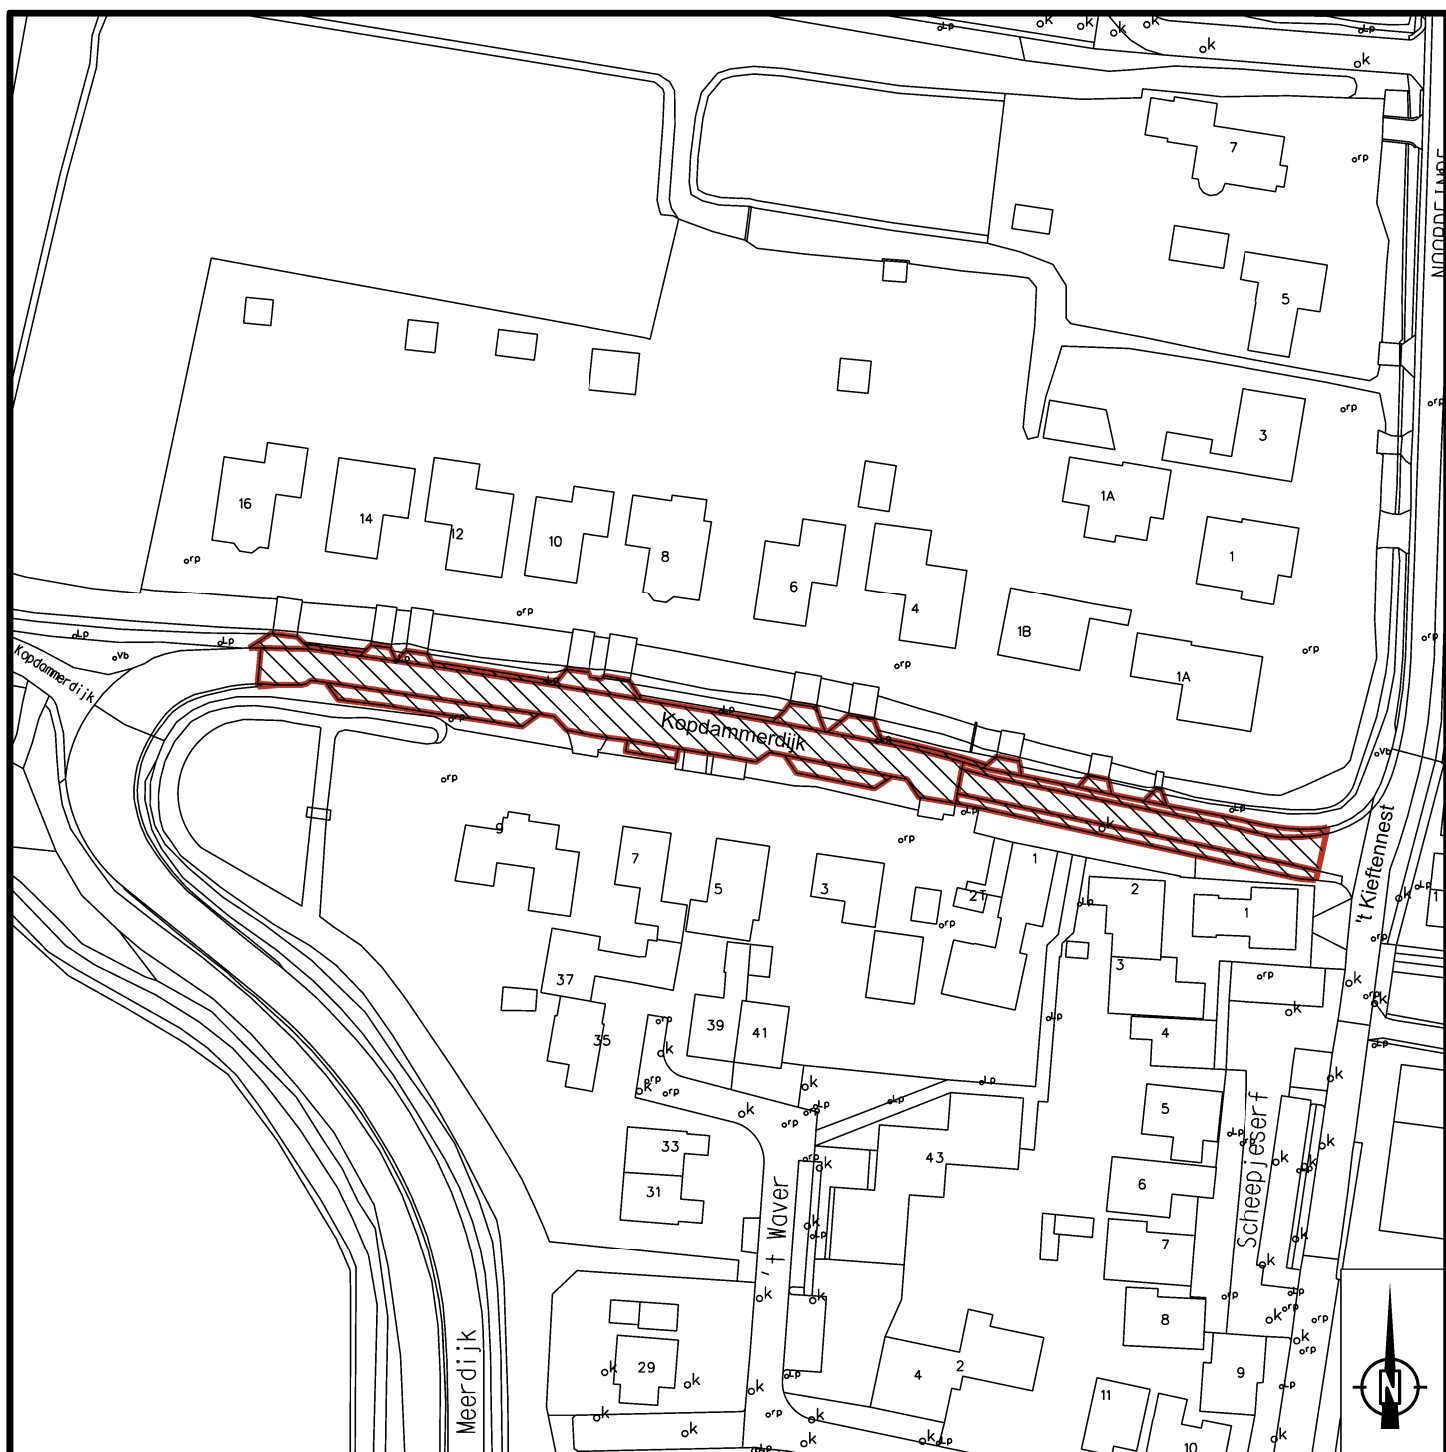

— Werkgrens
 // Werkgebied (herstraten)

0 10 20 30 40m



Herculesstraat 71,
 1812 PE Alkmaar
 T 14072
 E info@stadswerk072.nl

Project: Kopdammerdijk
 Omschrijving: Herstraten

Afdeling: Beheer openbare ruimte

Contactpersoon: R. Boumans

Getekend: A. Davtjan

Status: WERKGRENS

Datum uitgifte: 03-12-2024

Formaat: A4

Schaal: 1:1000

Blad 1