


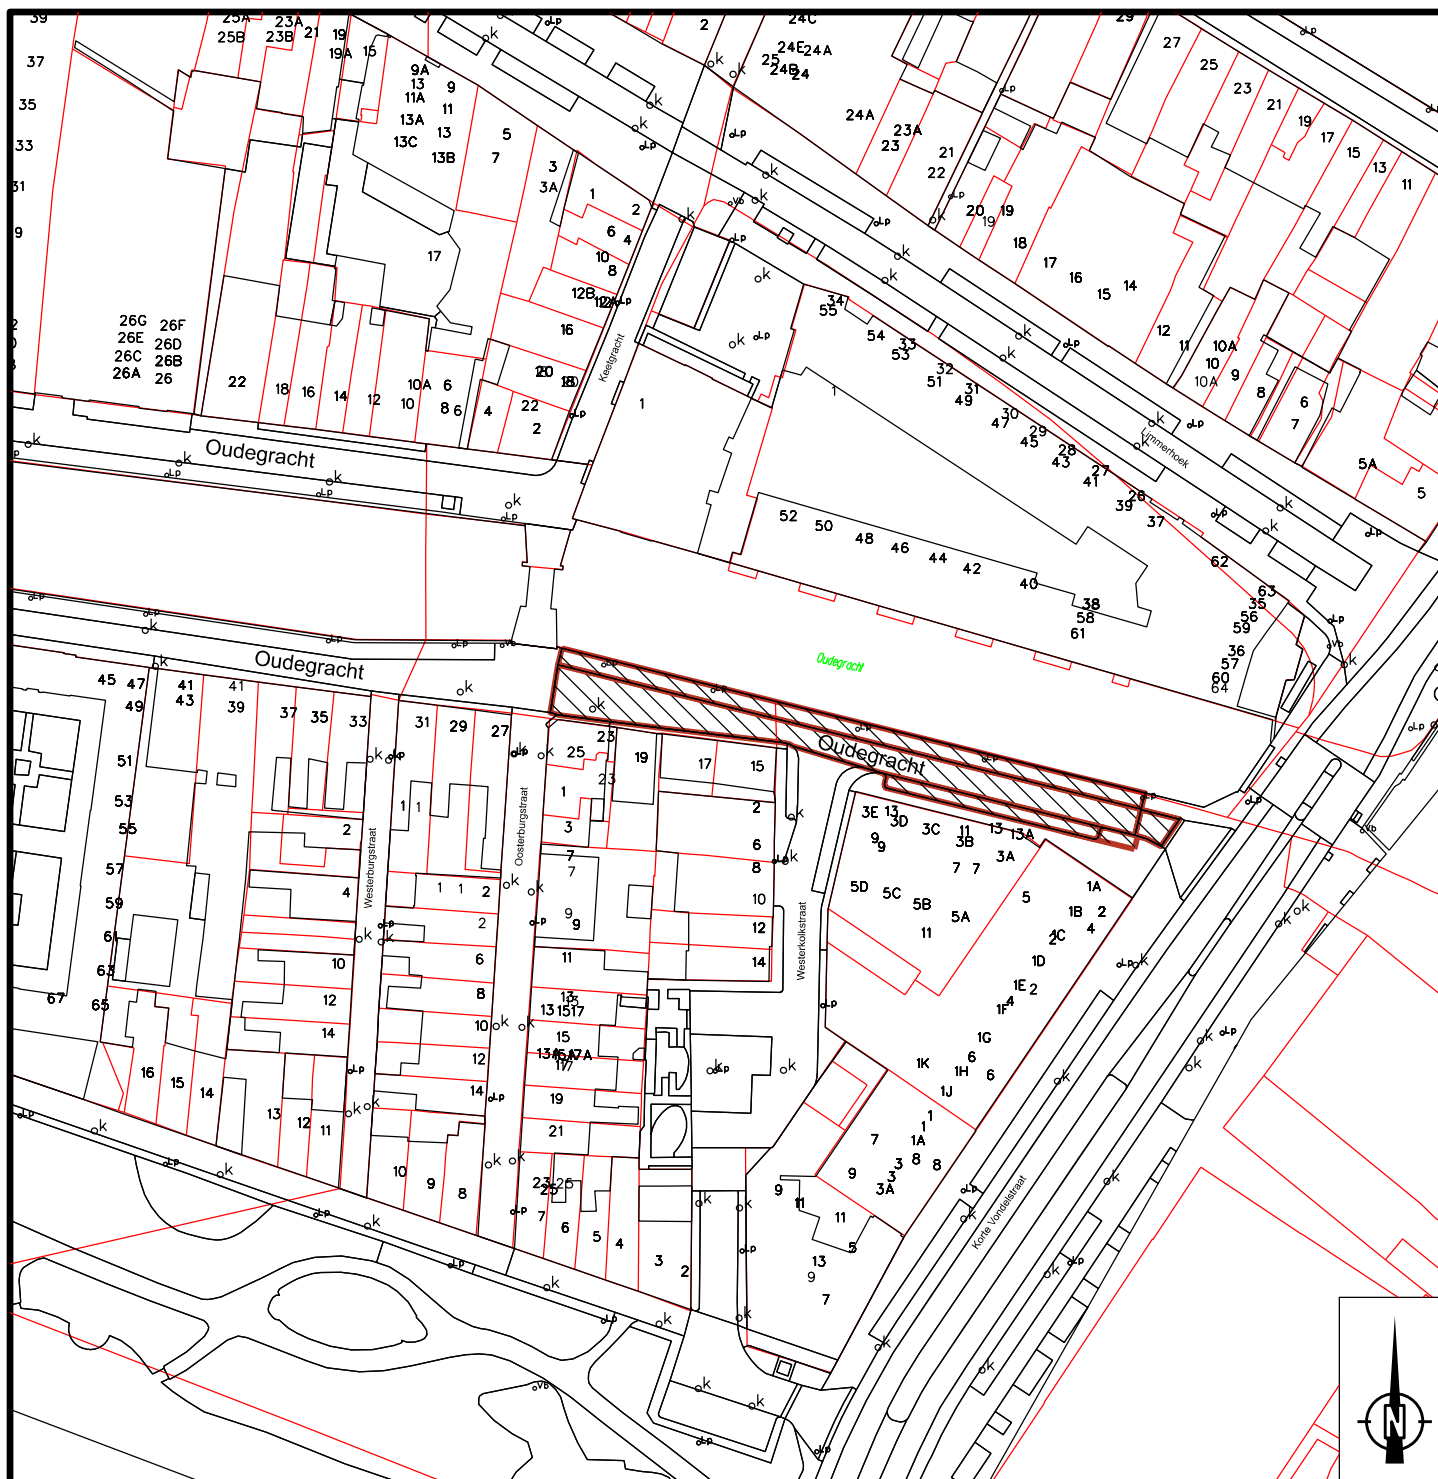

- Kadastralegrens
- Werkgrens
- Werkgebied (herstraten 568 m2)

0 10 20 30 40m



Herculesstraat 71,  
1812 PE Alkmaar  
T 14072  
E [info@stadswerk072.nl](mailto:info@stadswerk072.nl)

Project: Oudegracht, Alkmaar  
Omschrijving: Herstraten

Afdeling: Beheer openbare ruimte

Contactpersoon: R. Boumans

Getekend: A. Davtyan

Status: WERKGRENS

Datum uitgifte: 12-08-2024

Formaat: A4

Schaal: 1:1000

Blad 1