


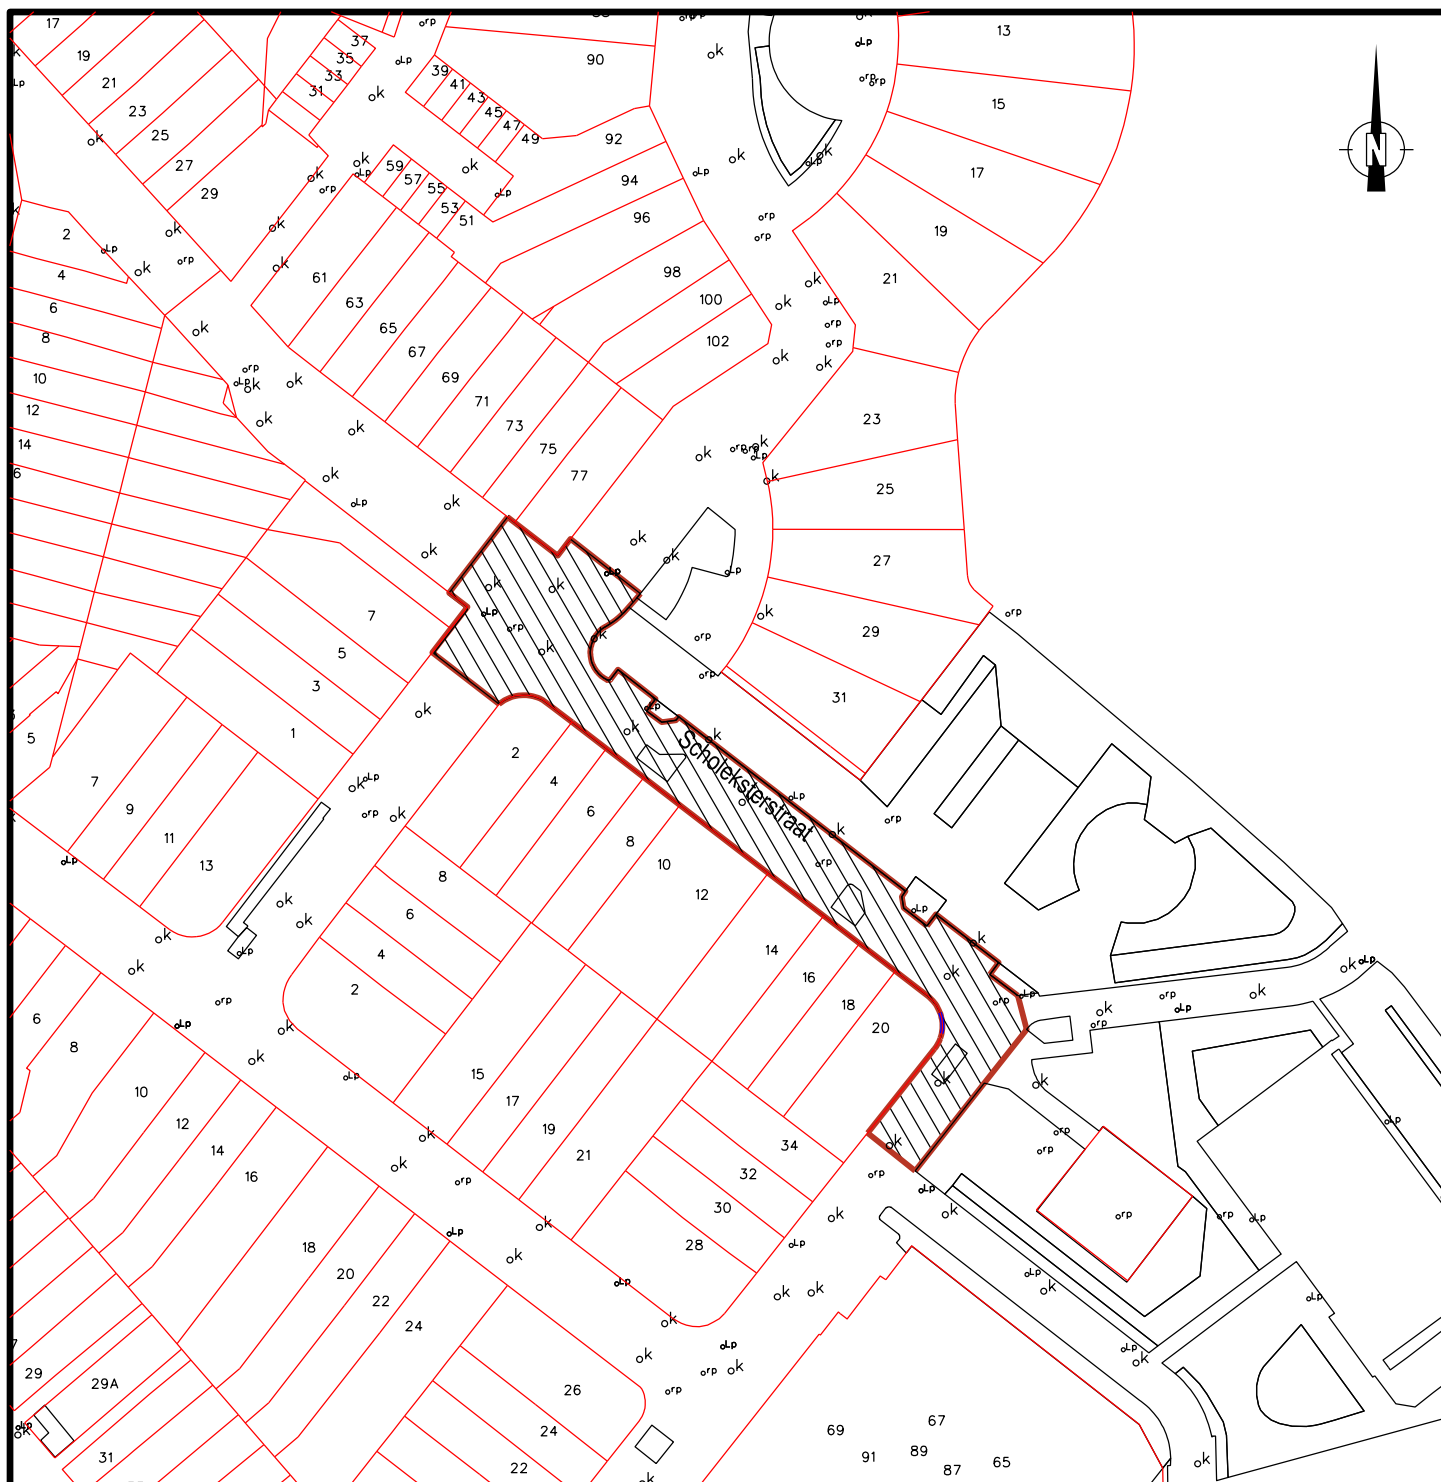

0 10 20 30 40m



Herculesstraat 71,  
 1812 PE Alkmaar  
 T 14072  
 E [info@stadswerk072.nl](mailto:info@stadswerk072.nl)

Project: Scholeksterstraat Alkmaar  
 Omschrijving: Herinrichting

Afdeling: Beheer openbare ruimte

Contactpersoon: R. Boumans

Getekend: A. Davtyan

Status:

Datum uitgifte: 04-03-2024

Formaat: A4

Schaal: 1:1000

Blad 1