



RENVOOI NIEUWE SITUATIE


KANTOPSLUITING

- ||||| Inritbanden 130/150 600x200x300 mm
- bss kt 5str gr Betonstraatsstenen keiformaat, 5 strekken, kleur heidepaars
- bss kt 4str gr Betonstraatsstenen keiformaat, 4 strekken, kleur heidepaars

- ### VERHARDING
- 30x30 gr Betontegels 300x300x45 mm, kleur grijs in halfsteensverband (trotoirs)
- kt hp Betonstraatsstenen keiformaat, kleur heidepaars in keperverband
- kt rd Straatbakstenen keiformaat in elleboogverband, kleur rood
- kt gr Betonstraatsstenen keiformaat, kleur grijs in elleboogverband (inritband)

- ### RIOLERING
- Putrand met deksel t.b.v. droogweer riolering
- Putrand met deksel t.b.v. hemelwater riolering
- Straatkolk

- ### ALGEMEEN
- +0.18 Nieuwe hoogte
- Projectgrens
- A-A Doorsnede

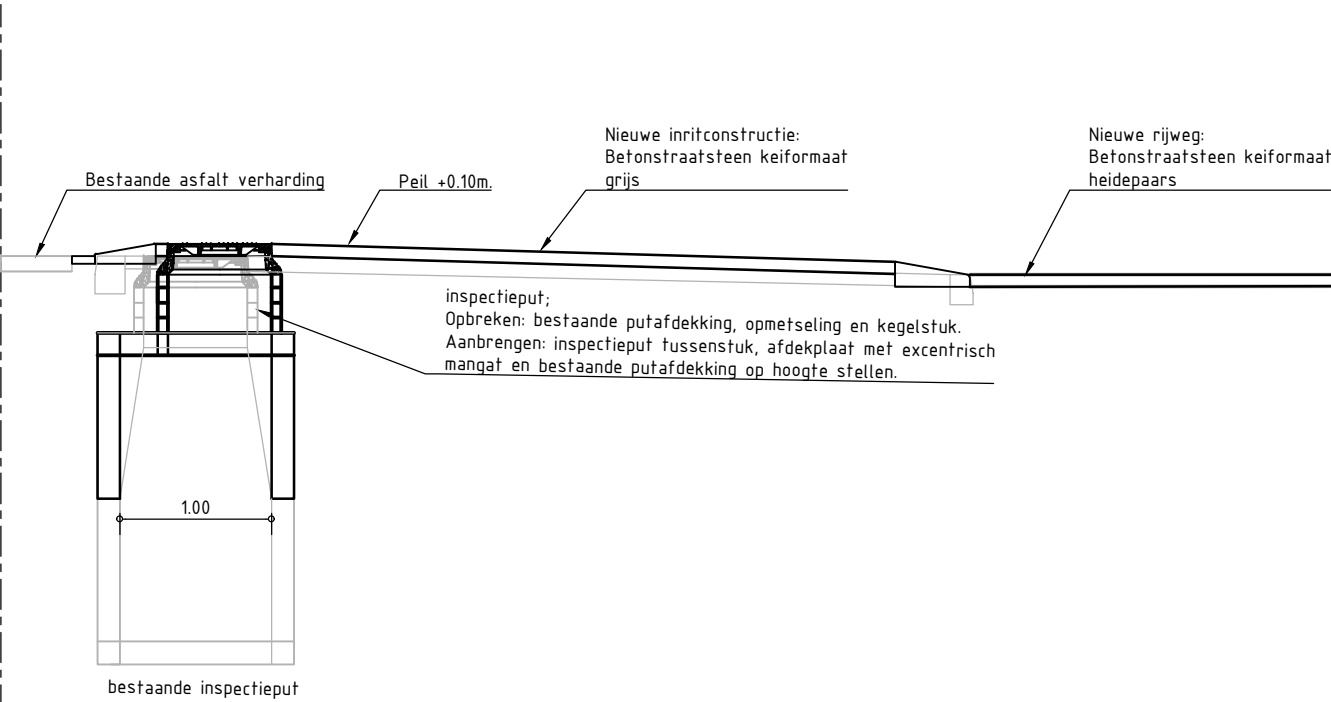

DOORSNEDEN A-A

SCHAAL 1:50



Maten in meters, tenzij anders vermeld.				Materiaalmaten in mm, tenzij anders vermeld.			
Peilmaten in meter t.o.v. N.A.P., tenzij anders vermeld.				Diameters in millimeters, tenzij anders vermeld.			
Opdrachtgever: VAN EVERDINGEN STRAAT	Projectleider: S. VAN AALST	Geplande: M. VADER	Documentstatus: CONCEPT	Projectfase: DO	Documentsoort: TEKENING	Blad: 1	Aantal: 1
Projectomschrijving: VAN EVERDINGEN STRAAT				Opdrachtgever: STADSWERK072			
Tekeningsomschrijving: NIEUWE SITUATIE				Schaal: 1:200			
Datum uitgave: 14-10-2024				Papierformaat: A10			
Tekeningsnummers: 24HB0542-NS-101-1				Contractnummer:			
Projectnummers: 24HB0542							

Deze tekening is eigendom van HB Adviesbureau. Zij mag daarin noch gekopieerd, noch aan derden ter kopiëring of naklating getoond worden zonder toestemming.

Path: GP: GROOT 8.VVB-24HB0542 UITWERKEN OVERSE ONTWERPEN STADSWERK072 2024 - DOCUMENTS\GIS-TEKENINGEN\VI VAN EVERDINGENSTRAAT\X-24HB0542-NS-101 NIEUWE SITUATIE.DWG

HB Adviesbureau

• Comeniusstraat 7 • 1817 MS Alkmaar

• Krijn Taconiskade 412 • 1087 HW Amsterdam

• 088 472 0600 • info@hbadvies.nl