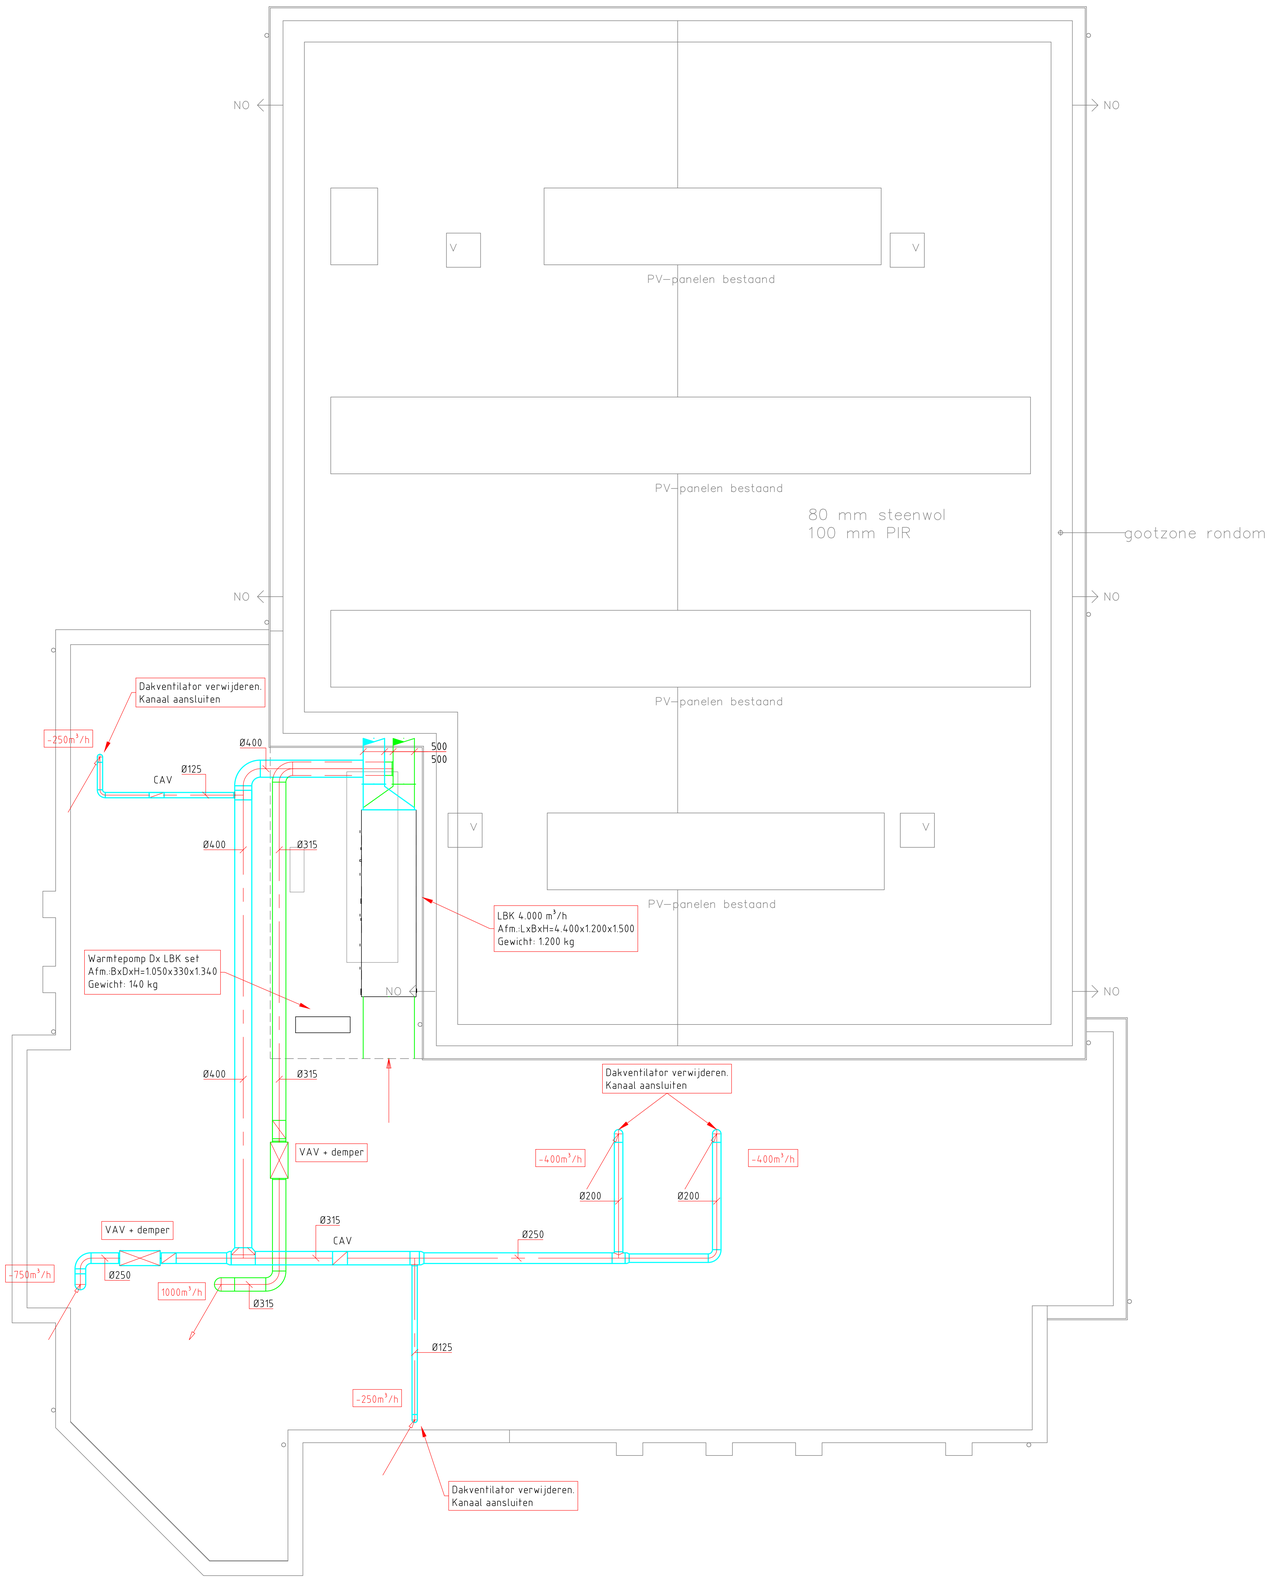


RENVOOI LUCHTBEHANDELING

	LUCHTKANAAL ROND
	LUCHTKANAAL RECHTHOEKIG
	AKOESTISCHE LUCHTSLANG
	LUCHTVERDEELSLANG TOEVOER
	PLAFONDROOSTER TOEVOER
	PLAFONDROOSTER RETOUR
	AFZUIGROZET
	WANDROOSTER RETOUR
	WANDROOSTER TOEVOER
	OVERSTROOMROOSTER
	REGELKLEP ROND
	KLEPPENREGISTER RECHTHOEKIG
VAV	VARIABEL VOLUMEREGELAAR
CAV	CONSTANT VOLUMEREGELAAR
	BRANDKLEP
	GELUIDDEMPER ROND
	GELUIDDEMPER RECHTHOEKIG

OPMERKINGEN

- Ter plaatse van alle doorvoeringen van luchtkanalen door brandscheidingen dienen brandkleppen te worden geplaatst.
- Ter plaatse van kruisingen van luchtkanalen met andere kanalen, leidingen of afvoeren, dienen verlopen in de kanalen gemaakt te worden. Definitieve plaats van verlopen is nader te bepalen.
- Ventilatiehoeveelheden conform de ventilatieberekening en minimaal debiet volgens Bouwbesluit.

C			
B			
A			
Wijz.	Datum	Omschrijving	

Omschrijving: Werktuigbouwkundige installaties Dak

Project: Schutsboom Rijkevoort

Opdrachtgever: Gemeente Land van Cuijk

KLICTET
Schiffstraat 12
5061 KB Oisterwijk
Tel: 0416 - 66 99 99
www.klictet.nl

Xref:

Formaat: A2 | **Schaal:** 1:100

Datum: 12-12-2025 | **Wijz.:** - | **Getekend:** RA | **Gecontroleerd:** JO

Fase: VO | **Status:** Definitief

Projectnummer: 722002J | **Tekeningnummer:** W-101

722002J - W-100.dwg