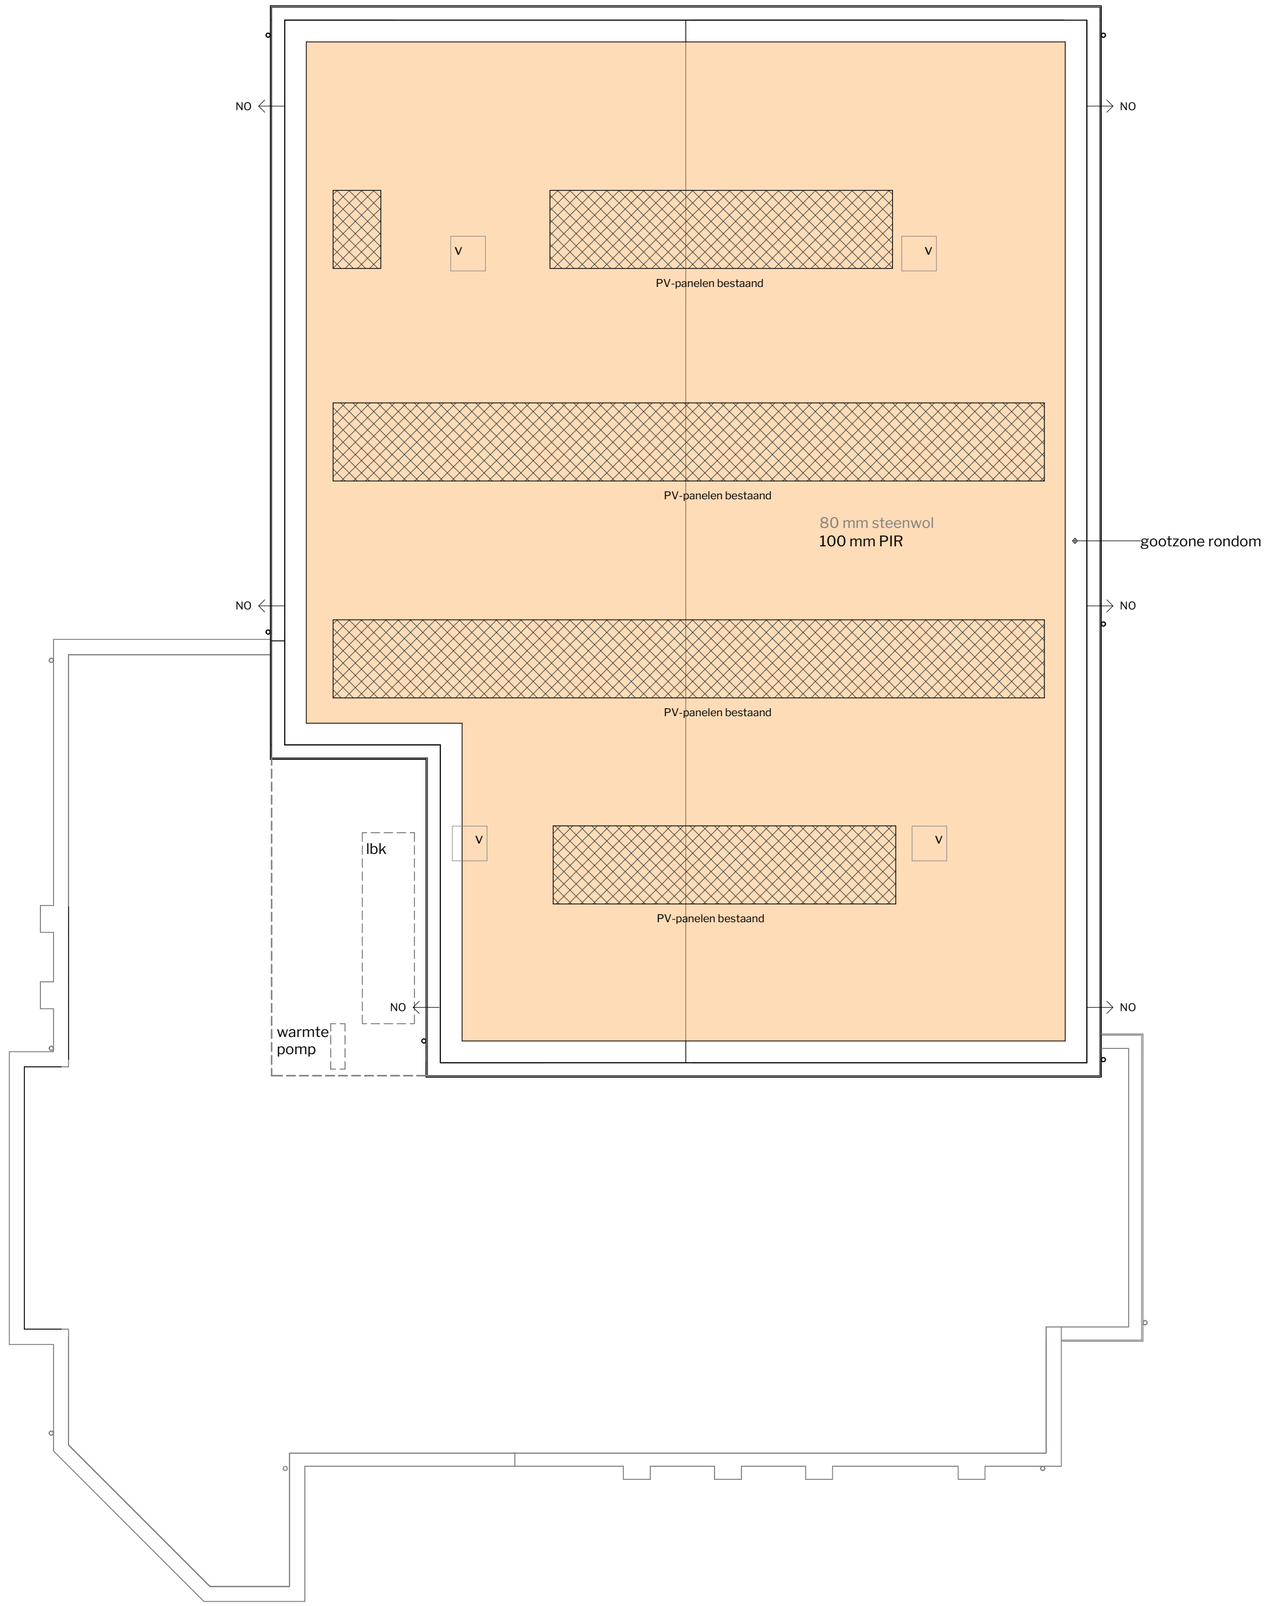


Renvooi

- Spouwmuur voorzien van spouwvulling
- Kleine aanpassing gevel, zoals dichtzetten toevoeropeningen ventilatie
- Deuren vervangen door geisoleerde deuren
- Binnendeuren vervangen door binnendeur met rooster
- Plat dak na-isoleren
- Lichtkoepels vervangen door meerschalige koepels

ZC = Zonnecollector
V = Ventilatievoorziening

DL = Daklicht
NO = Noodoverstort

Aangegeven isolatiediktes indicatief

De Witte Oss
Architectuur | Projectmanagement | Bouwadvies

Frankenweg 1
5349 AP Oss

info@dewitteoss.nl
www.dewitteoss.nl

0412 64 69 48

2280 Verduurzaming sporthal de Schutsboom te Rijkevoort

opdrachtgever
gemeente Land van Cuijk

fase	tekeningnr.	omschrijving
410	012	dak

fase	datum	tekenaar	formaat	schaal	gewijzigd
verduurzamingsmaatregelen	17-07-2025	MW	A2	1:100	A 08-10-2025 C 10-11-2025 E 19-12-2025