Details

tekeningnr.	omschrijving	d.d.	versie	wijz. datum
040-01	detail 01	17-07-2025	E	19-12-2025
040-02	detail 02	17-07-2025	E	19-12-2025
040-03	detail 03	17-07-2025	E	19-12-2025
040-04	detail 04	10-11-2025	E	19-12-2025

De Witte Oss
Architectuur | Projectmanagement | Bouwadvies

Frankenweg 1
5349 AP Oss

info@dewitteoss.nl
www.dewitteoss.nl


0412 64 69 48

2280 Verduurzaming sporthal de Schutsboom te Rijkevoort


opdrachtgever
gemeente Land van Cuijk

fase	tekeningnr.	omschrijving
410	040	details

fase	datum	tekenaar	formaat	schaal	gewijzigd
verduurzamingsmaatregelen	17-07-2025	MW	A3	1:5	A 08-10-2025 D 02-12-2025 E 19-12-2025

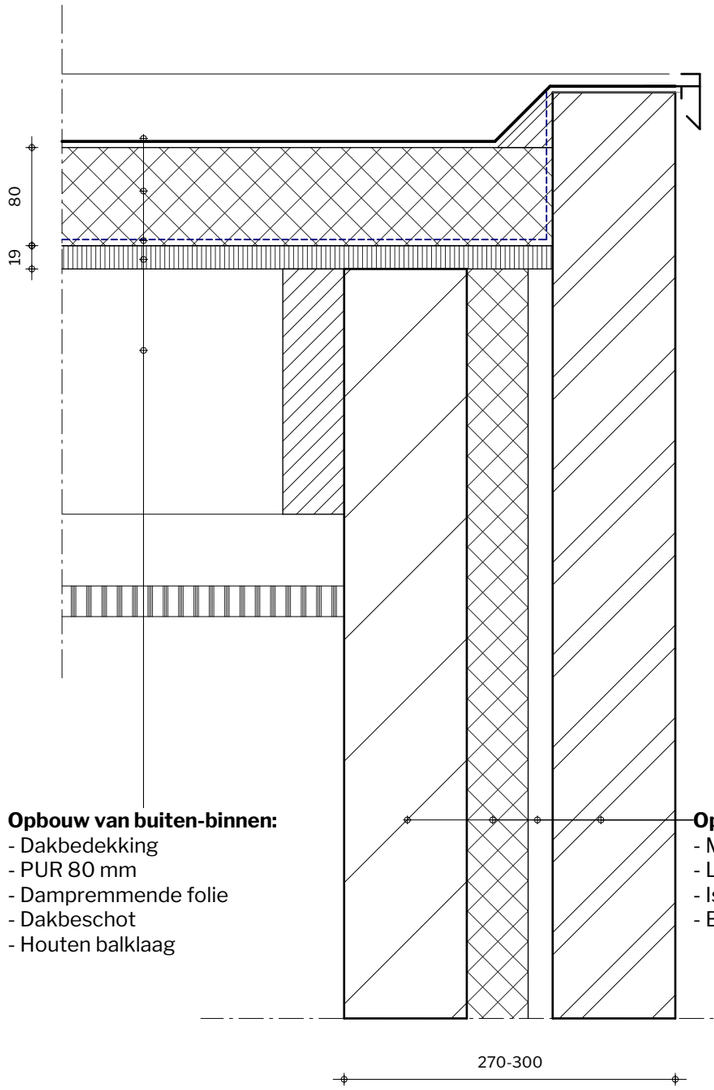

Bestaand

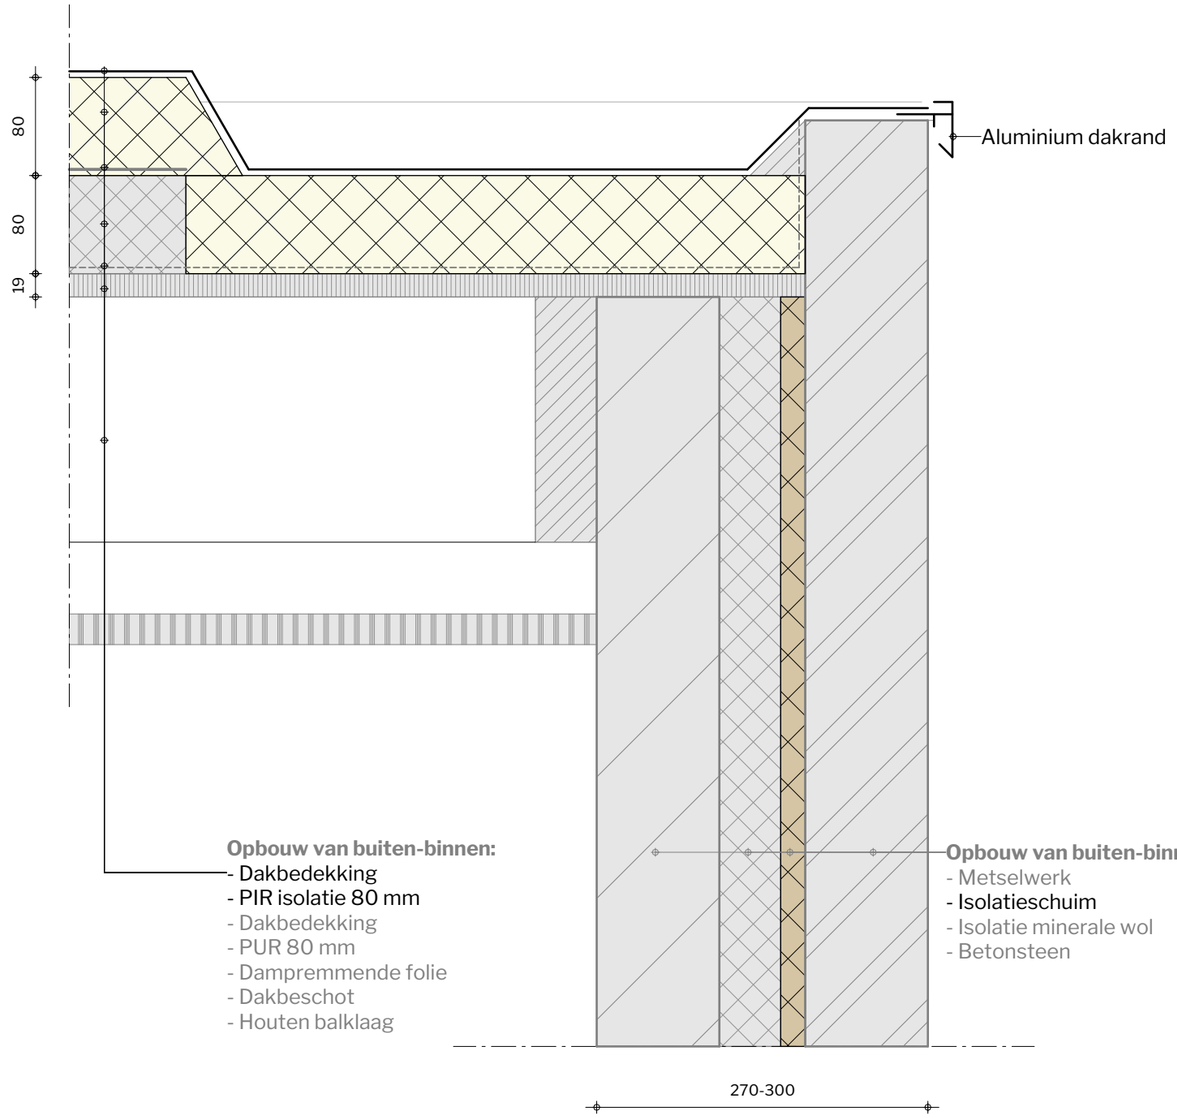

Nieuw

De Witte Oss
Architectuur | Projectmanagement | Bouwadvies

Frankenweg 1
5349 AP Oss


info@dewitteoss.nl
www.dewitteoss.nl
0412 64 69 48

2280 Verduurzaming sporthal de Schutsboom te Rijkevoort


fase	tekeningnr.	omschrijving
410	040-01	detail 01

datum	tekenaar	formaat	schaal
17-07-2025	MW	A3	1:5

A 08-10-2025
E 19-12-2025

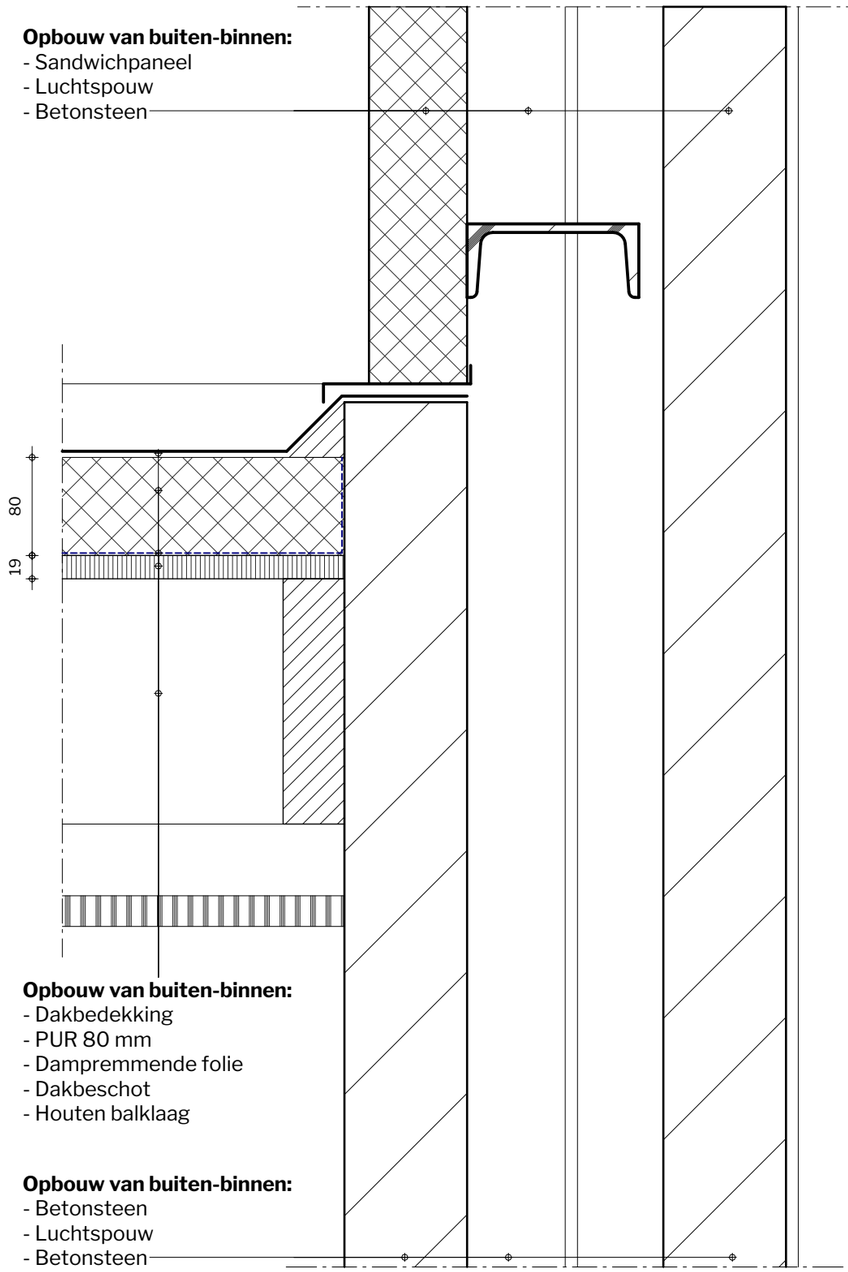

Bestaand

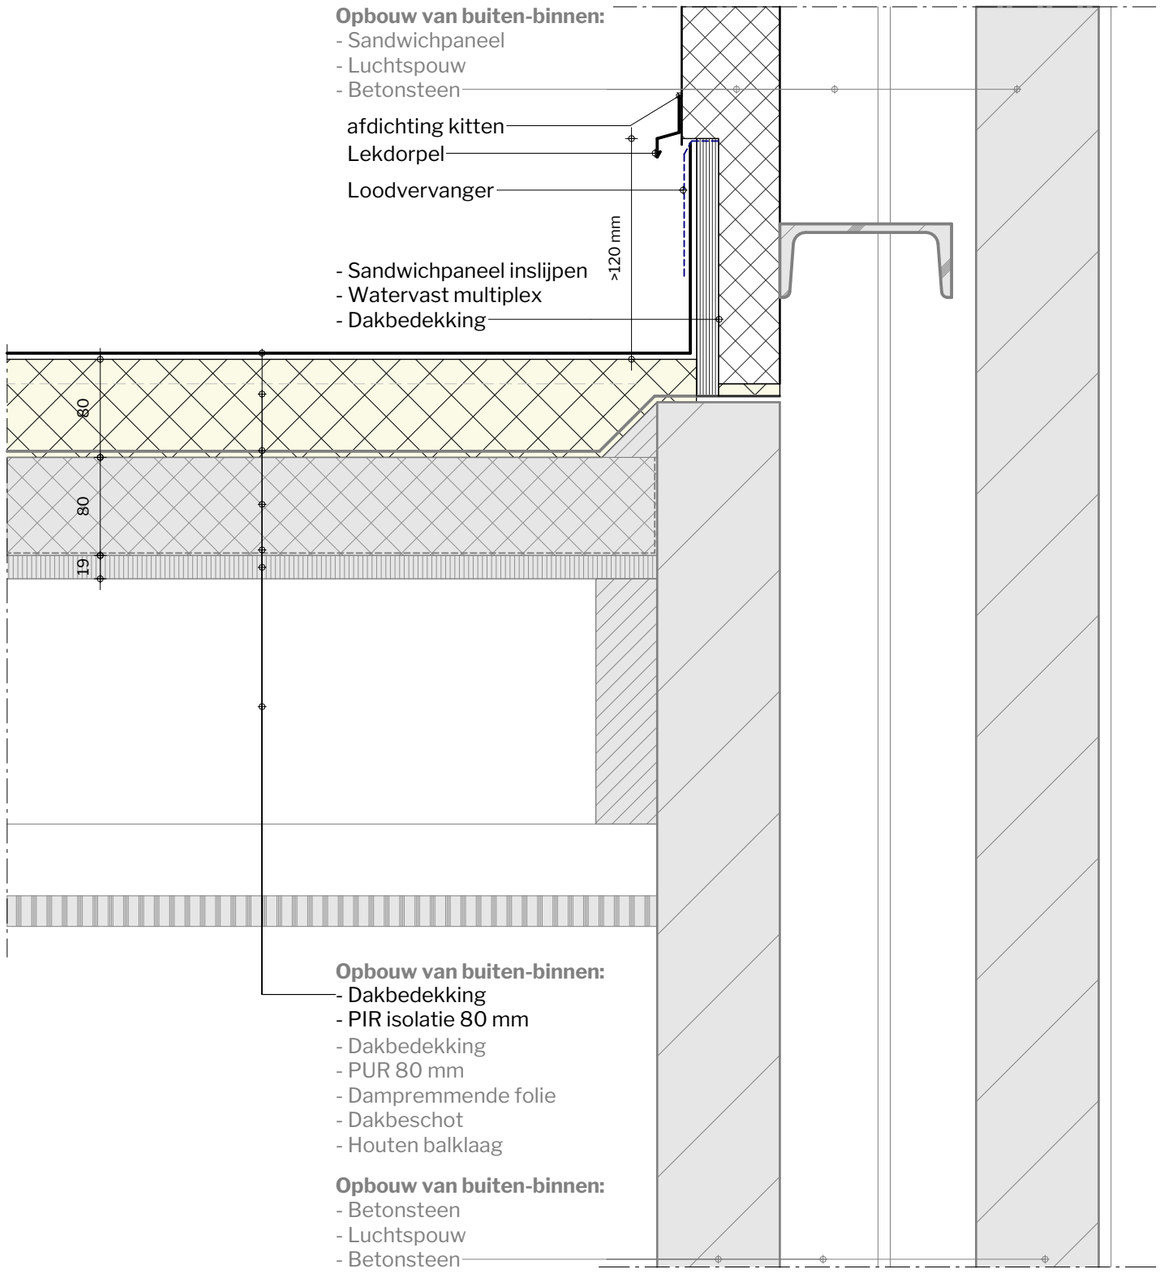

Nieuw

DE WITTE OSS
Architectuur | Projectmanagement | Bouwadvies

2280 Verduurzaming sporthal de Schutsboom te Rijkevoort

Frankenweg 1
5349 AP Oss


info@dewitteoss.nl
www.dewitteoss.nl


0412 64 69 48

fase	tekeningnr.	omschrijving
410	040-02	detail 02

datum	tekenaar	formaat	schaal
17-07-2025	MW	A3	1:5

A 08-10-2025
E 19-12-2025

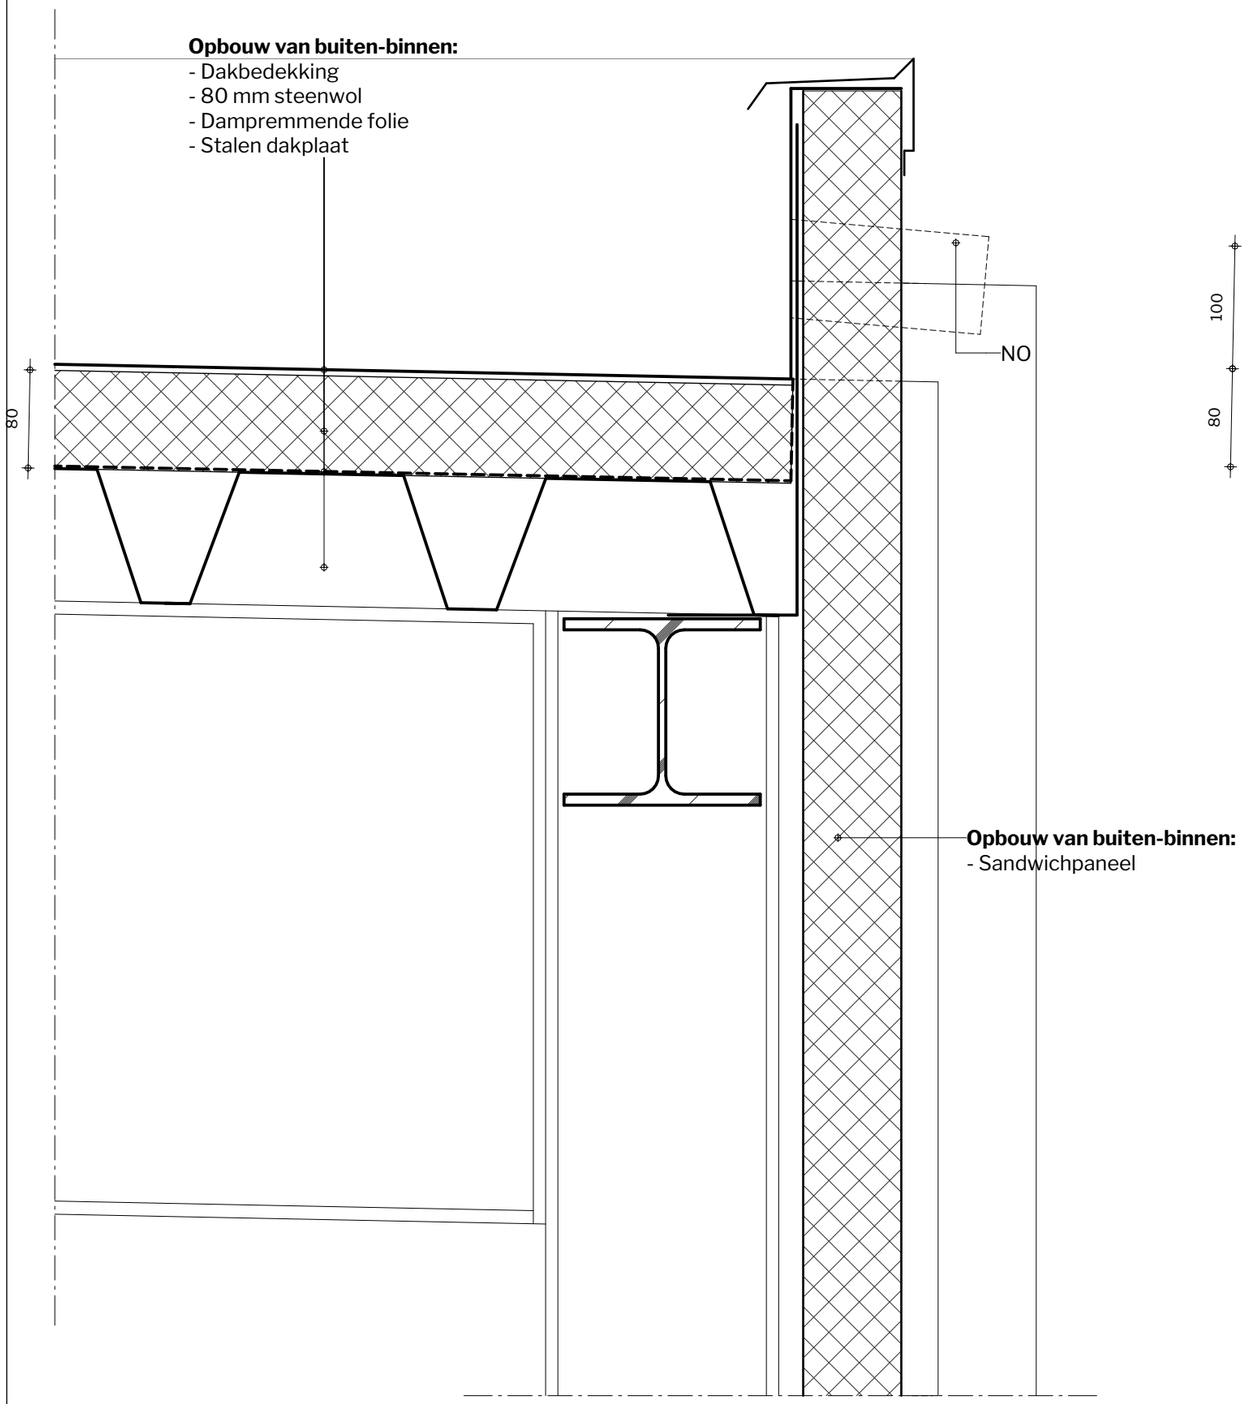

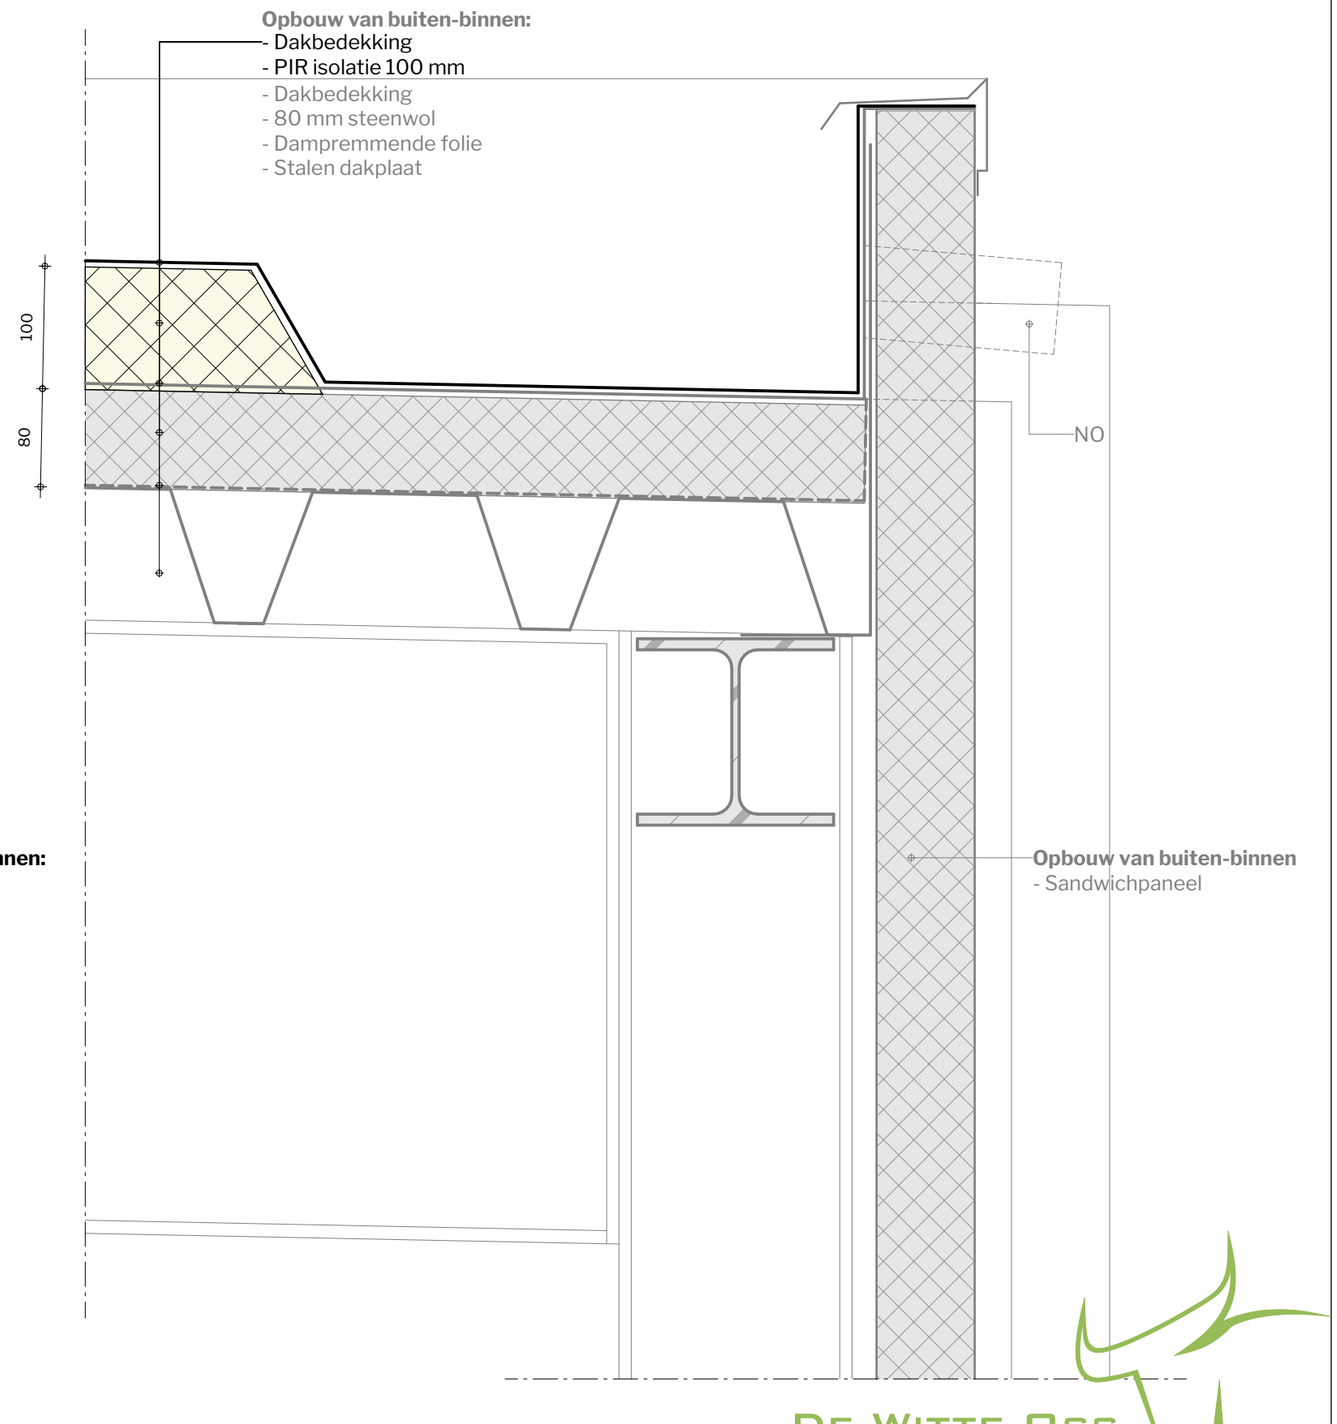

DE WITTE OSS
Architectuur | Projectmanagement | Bouwadvies

2280 Verduurzaming sporthal de Schutsboom te Rijkevoort


Frankenweg 1
5349 AP Oss

info@dewitteoss.nl
www.dewitteoss.nl
0412 64 69 48

fase	tekeningnr.	omschrijving
410	040-03	detail 03


datum	tekenaar	formaat	schaal
17-07-2025	MW	A3	1:5

A 08-10-2025
E 19-12-2025

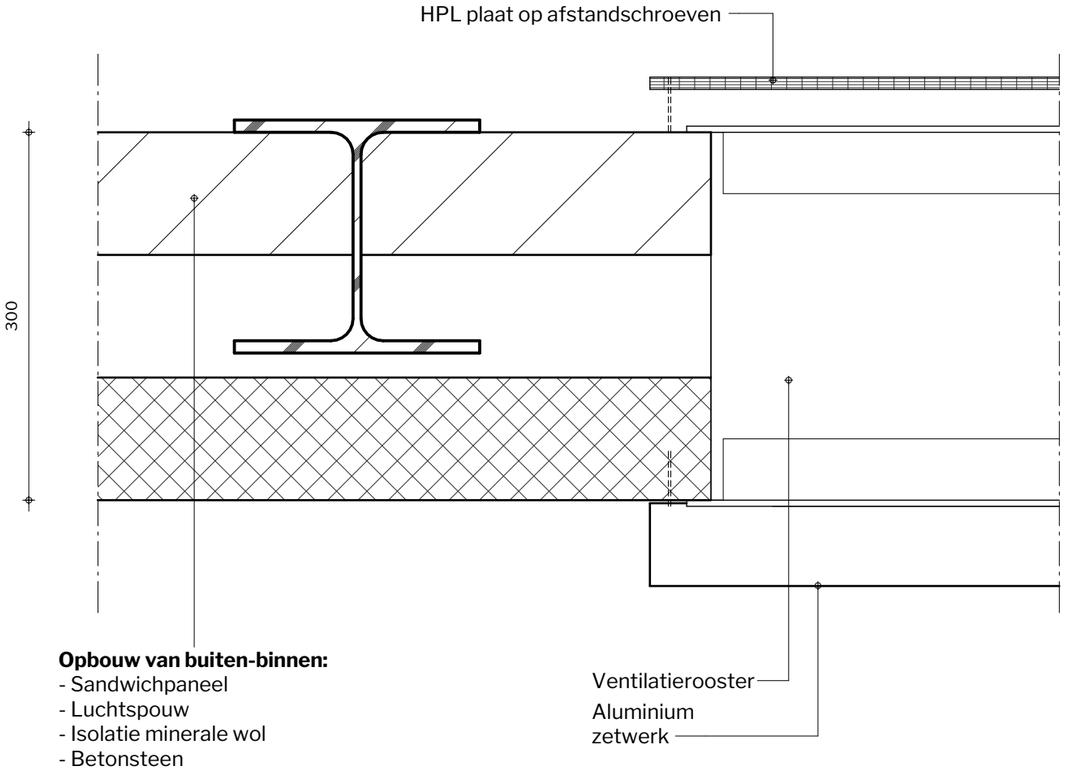

Opbouw van buiten-binnen:
- Sandwichpaneel
- Luchtspouw
- Isolatie minerale wol
- Betonsteen

Bestaand

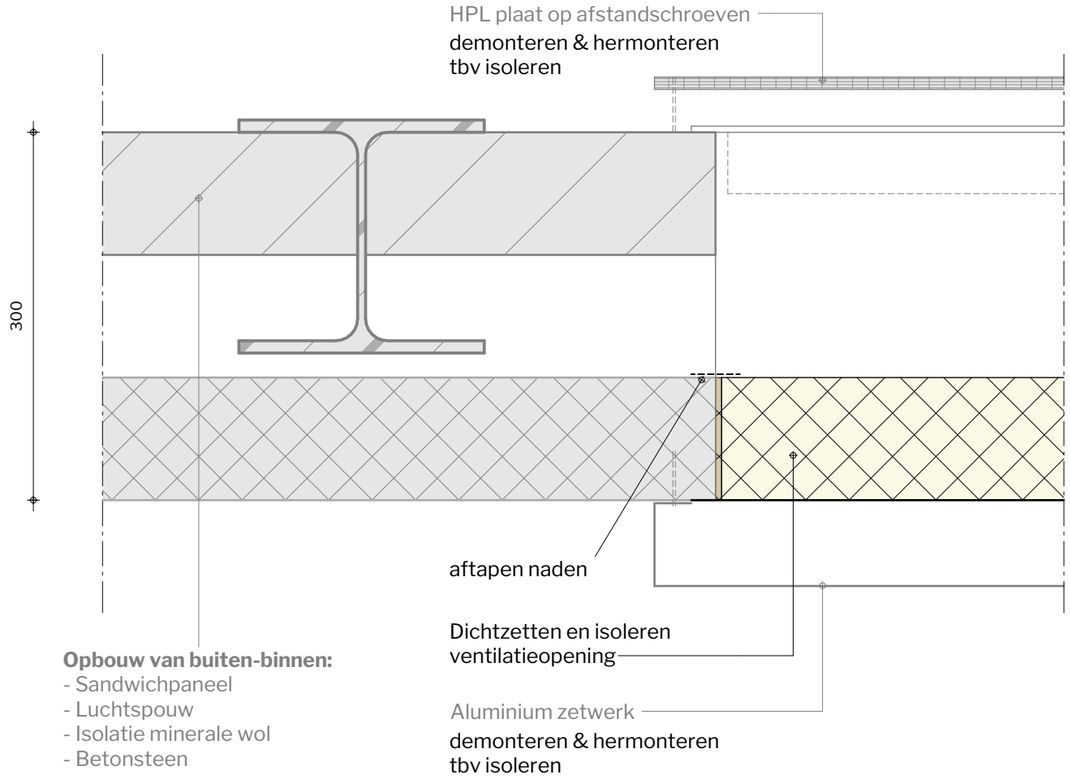

Opbouw van buiten-binnen:
- Sandwichpaneel
- Luchtspouw
- Isolatie minerale wol
- Betonsteen

Nieuw

De Witte Oss
Architectuur | Projectmanagement | Bouwadvies

Frankenweg 1
5349 AP Oss

info@dewitteoss.nl
www.dewitteoss.nl

0412 64 69 48

2280 Verduurzaming sporthal de Schutsboom te Rijkevoort

fase	tekeningnr.	omschrijving
410	040-04	detail 04

datum	tekenaar	formaat	schaal
10-11-2025	MW	A3	1:5

D 02-12-2025
E 19-12-2025