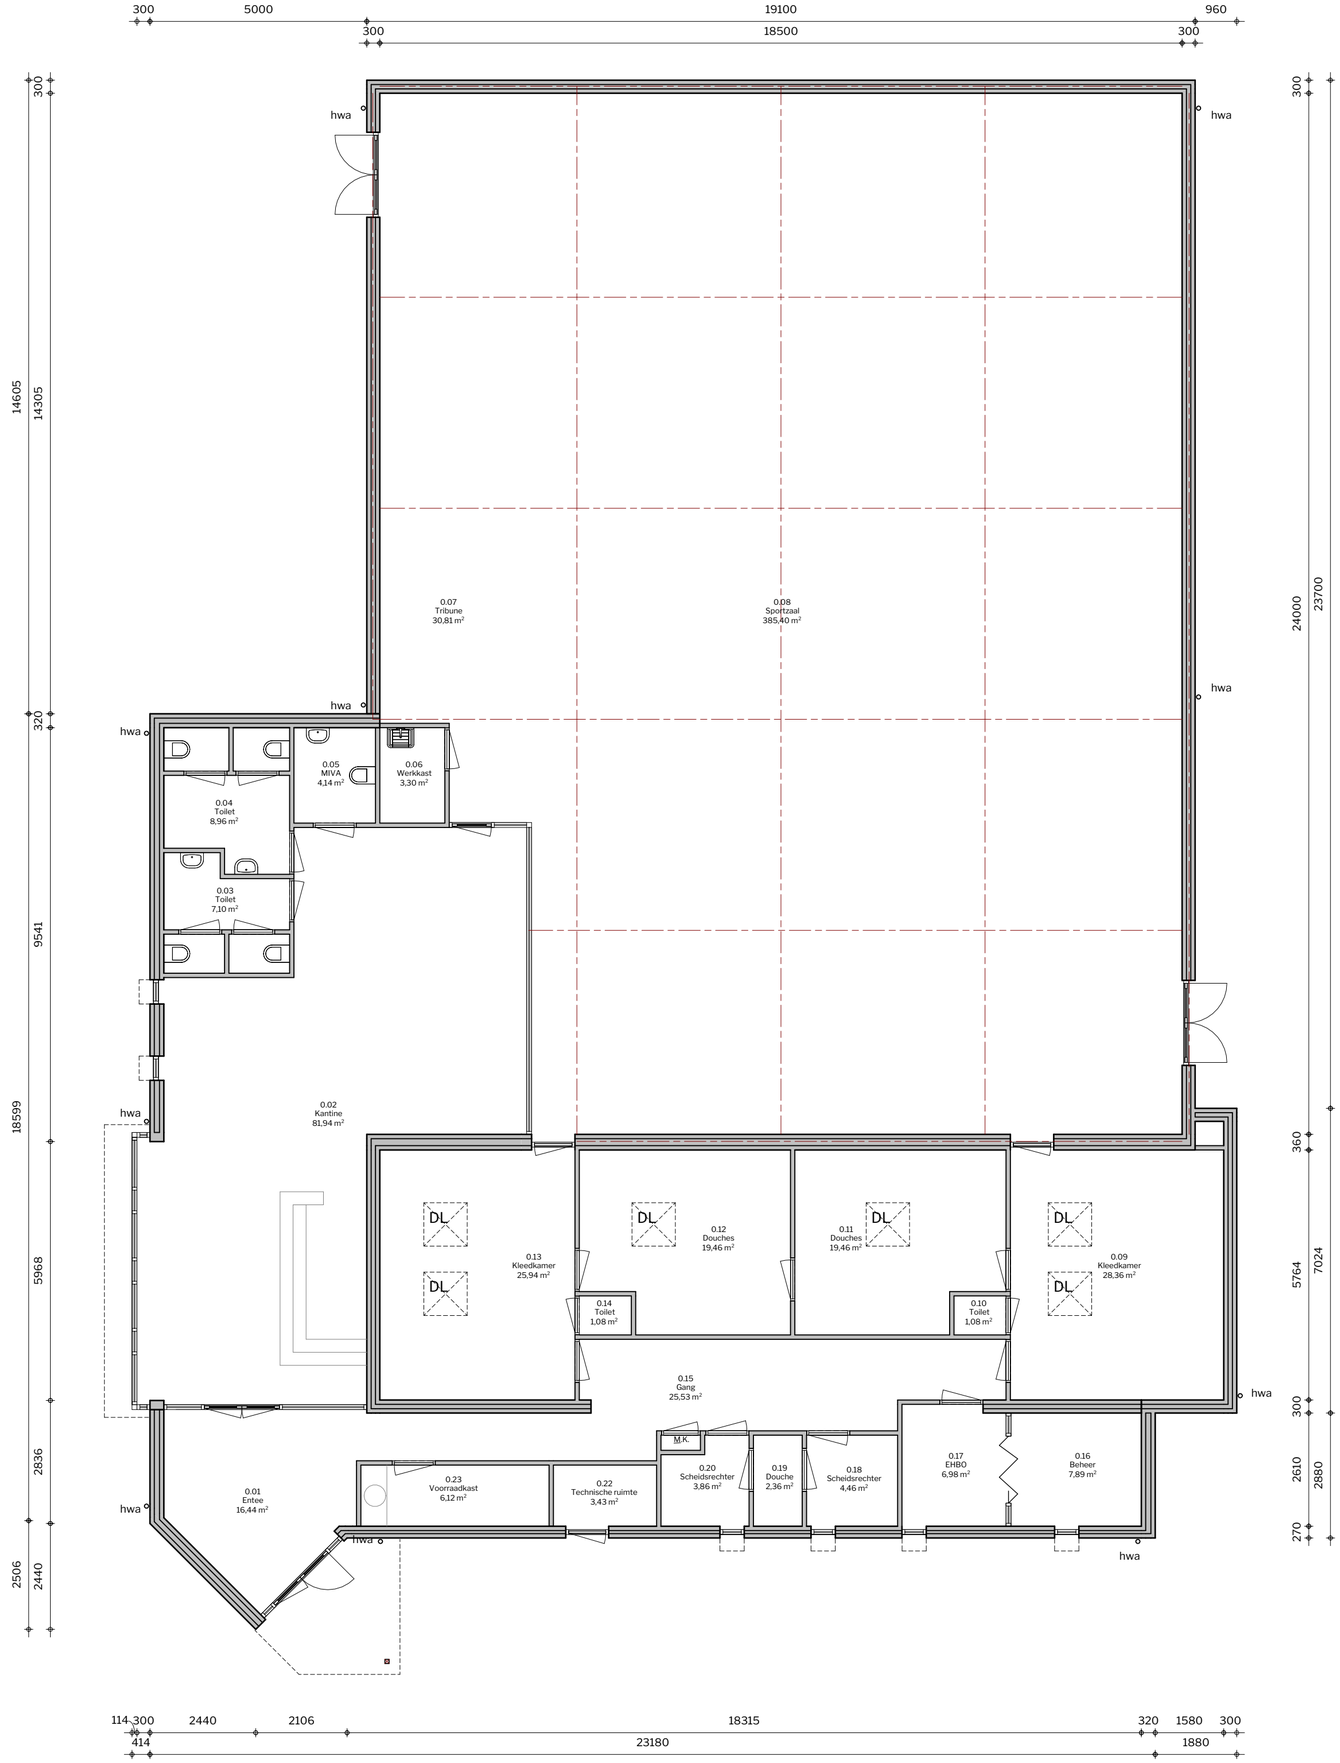


Ruimteoverzicht

Nivo	Nr	Ruimte	Opp
00 begane grond	0.01	Entee	16,5 m²
00 begane grond	0.02	Kantine	82,0 m²
00 begane grond	0.03	Toilet	7,0 m²
00 begane grond	0.04	Toilet	9,0 m²
00 begane grond	0.05	MIVA	4,0 m²
00 begane grond	0.06	Werkkast	3,5 m²
00 begane grond	0.07	Tribune	31,0 m²
00 begane grond	0.08	Sportzaal	385,5 m²
00 begane grond	0.09	Kleedkamer	28,5 m²
00 begane grond	0.10	Toilet	1,0 m²
00 begane grond	0.11	Douches	19,5 m²
00 begane grond	0.12	Douches	19,5 m²
00 begane grond	0.13	Kleedkamer	26,0 m²
00 begane grond	0.14	Toilet	1,0 m²
00 begane grond	0.15	Gang	25,5 m²
00 begane grond	0.16	Beheer	8,0 m²
00 begane grond	0.17	EHBO	7,0 m²
00 begane grond	0.18	Scheidsrechter	4,5 m²
00 begane grond	0.19	Douche	2,5 m²
00 begane grond	0.20	Scheidsrechter	4,0 m²
00 begane grond	0.21	M.K.	0,5 m²
00 begane grond	0.22	Technische ruimte	3,5 m²
00 begane grond	0.23	Voorraadkast	6,0 m²
			694,5 m²

ZC = Zonnecollector
V = Ventilatievoorziening

DL = Daklicht
NO = Noodoverstort

maten in het werk te controleren

De Witte Oss
Architectuur | Projectmanagement | Bouwadvies

Frankenweg 1
5349 AP Oss

info@dewitteoss.nl
www.dewitteoss.nl

0412 64 69 48

2280 Verduurzaming sporthal de Schutsboom te Rijkevoort

opdrachtgever
gemeente Land van Cuijk

fase	tekeningnr.	omschrijving
410	B010	begane grond bestaand

fase	datum	tekenaar	formaat	schaal	gewijzigd
verduurzamingsmaatregelen	17-07-2025	MW	A2	1:100	A 08-10-2025 E 19-12-2025