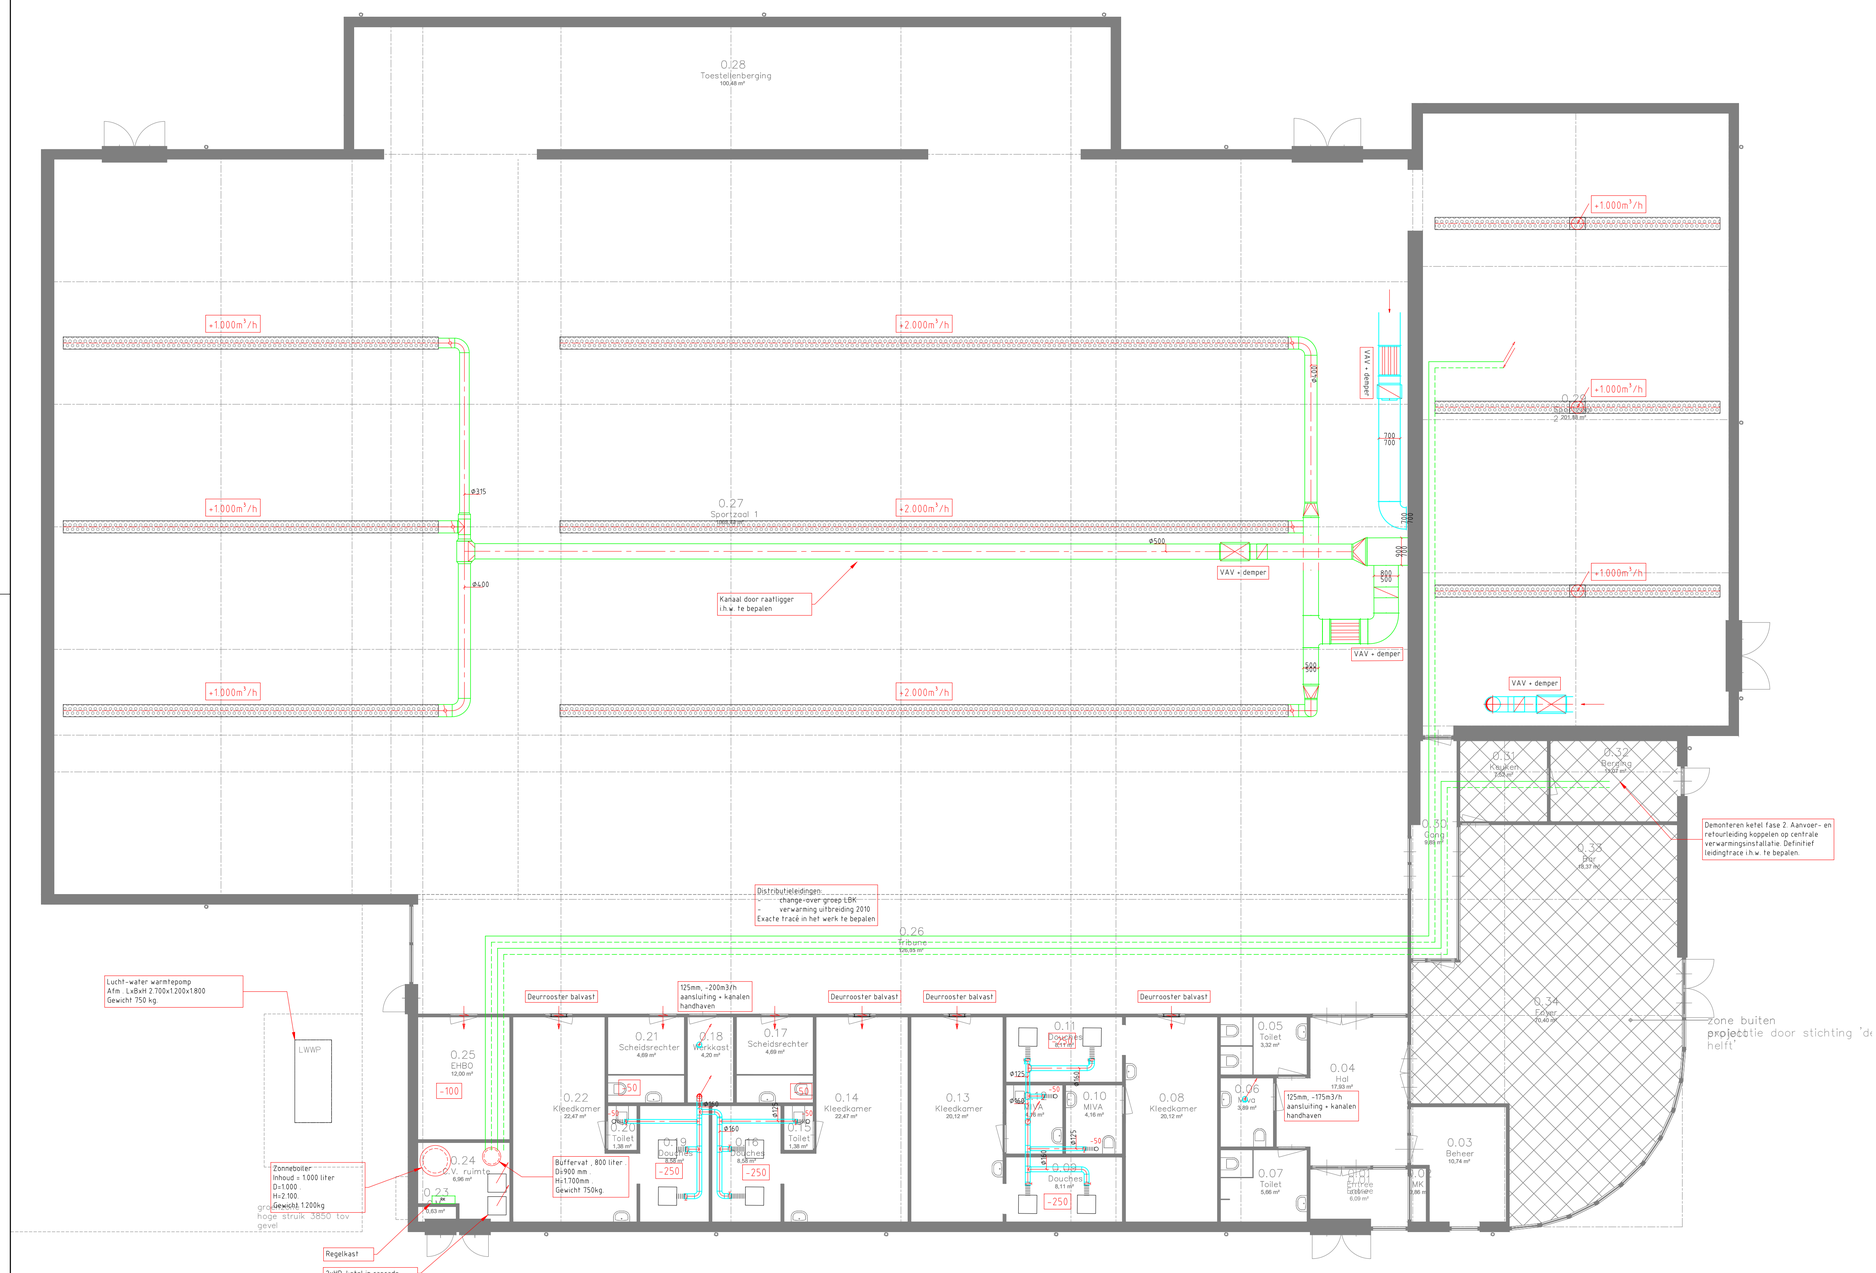


RENVOOI CV-INSTALLATIES

	VERWARMINGSLEIDINGEN AANVOER EN RETOUR
	GEKOELDWATERLEIDINGEN AANVOER EN RETOUR
	VLOERSLANGEN VERWARMING
	RADIATOR / CONVECTOR
VV	VLOERVERWARMINGSVERDELER
VV	VLOERVERWARMINGSVELD
	AFSLUITER
	INREGELAFSLUITER

OPMERKINGEN

- Appendages, afsluiters en (in)regelafsluiters conform het principeschema.
- Radiatoren waar mogelijk aansluiten aan de onderzijde op de leidingen vanaf de onderliggende verdieping of vanuit de vloer met vloerslangen.

RENVOOI LUCHTBEHANDELING

	LUCHTKANAAL ROND
	LUCHTKANAAL RECHTHOEKIG
	AKOESTISCHE LUCHTSLANG
	LUCHTVERDEELSLANG TOEVOER
	PLAFONDROOSTER TOEVOER
	PLAFONDROOSTER RETOUR
	AFZUIGROZET
	WANDROOSTER RETOUR
	WANDROOSTER TOEVOER
	OVERSTROOMROOSTER
	REGELKLEP ROND
	KLEPPENREGISTER RECHTHOEKIG
VAV	VARIABEL VOLUMEREGELAAR
CAV	CONSTANT VOLUMEREGELAAR
	BRANDKLEP
	GELUIDDEMPER ROND
	GELUIDDEMPER RECHTHOEKIG

OPMERKINGEN

- Ter plaatse van alle doorvoeringen van luchtkanalen door brandscheidingen dienen brandkleppen te worden geplaatst.
- Ter plaatse van kruisingen van luchtkanalen met andere kanalen, leidingen of afvoeren, dienen verlopen in de kanalen gemaakt te worden. Definitieve plaats van verlopen is nader te bepalen.
- Ventilatierendementen conform de ventilatieberekening en minimaal debiet volgens Bouwbesluit.

Wijz.	Datum	Omschrijving
C		
B		
A	13-11-2024	Opmerkingen verwerkt

Omschrijving:
Werktuigbouwkundige installaties
Begane grond

KLICTET
Schijfstraat 12
5061 KB Oisterwijk
Tel: 0416 - 66 99 99
www.klictet.nl

Project:
Verduurzaming sporthal de Hoepel
Wanroij

Xref:

Formaat: A1		**Schaal:**	n.v.t.
Datum: 12-12-2025	**Wijz.:**	**Getekend:**	RA
		Gecontroleerd:	JO

Opdrachtgever:
Gemeente Land van Cuijk
Louis Jansenplein 1

Fase: VO	**Status:** Definitief
Projectnummer: 722002M	**Tekeningnummer:** W-100

722002M-W-100.dwg